


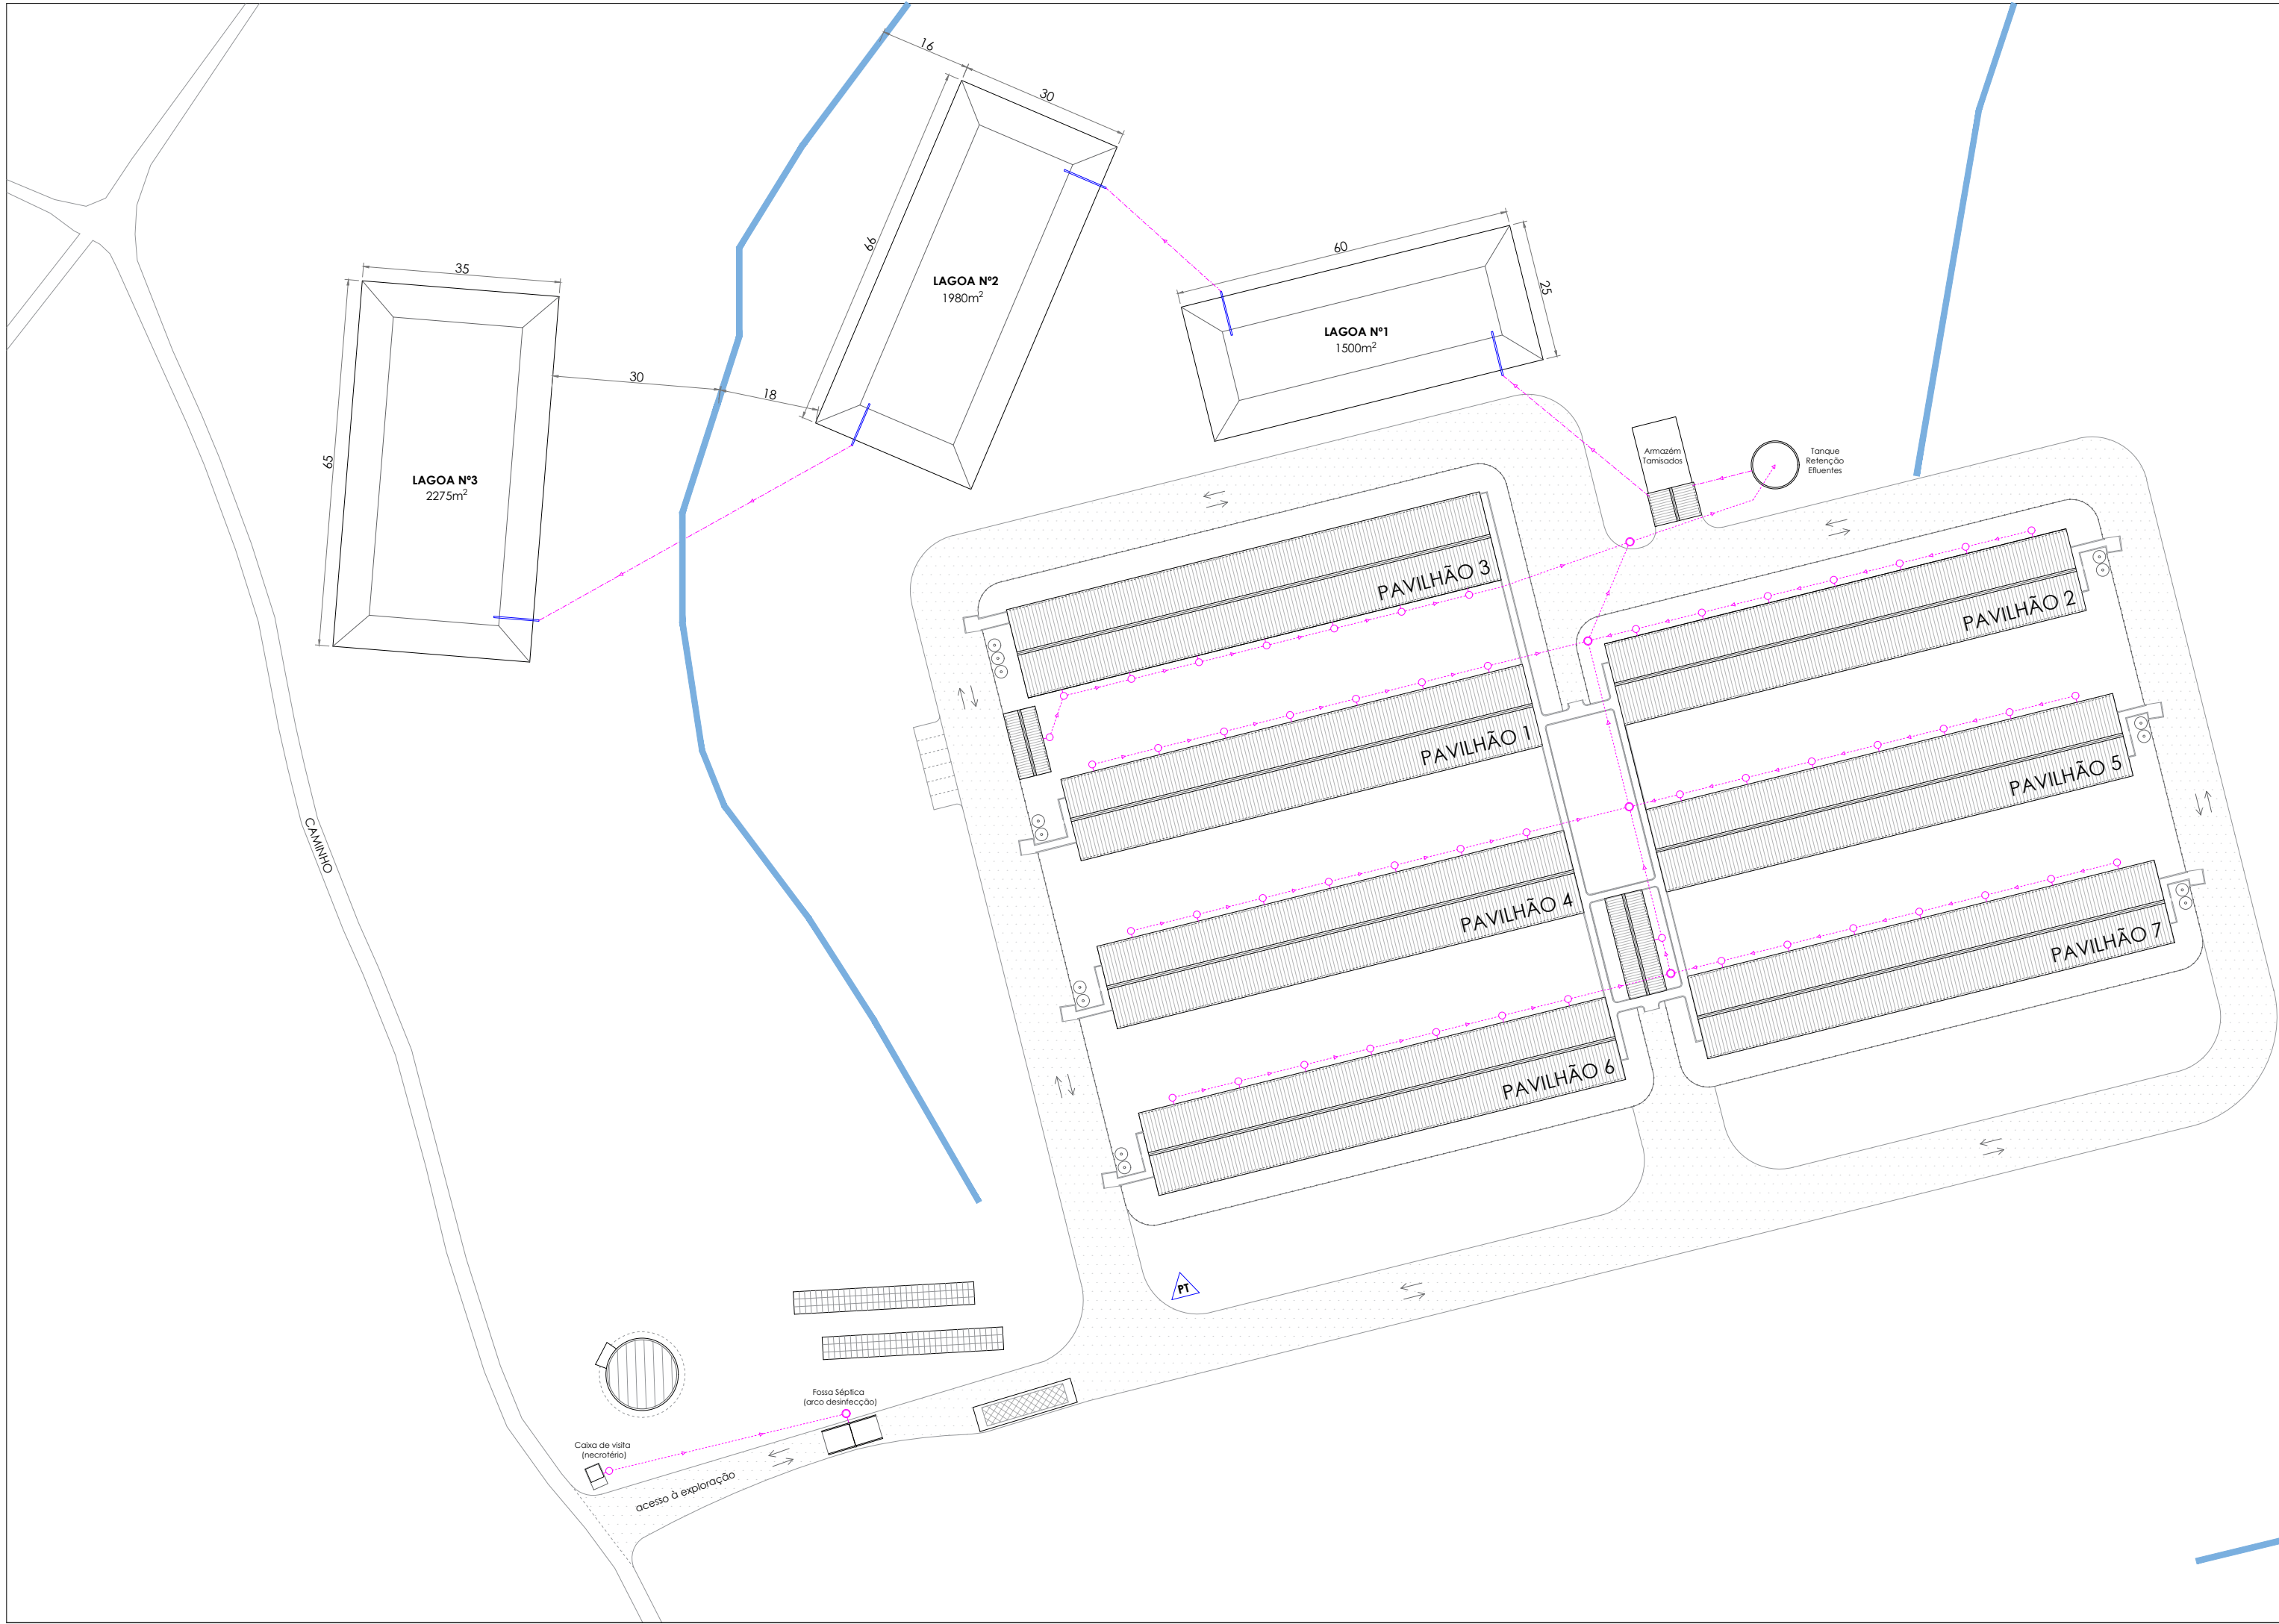

02

Assunto
CONSTRUÇÃO DE EXPLORAÇÃO AGROPECUÁRIA

Fase
PEDIDO DE LICENCIAMENTO - Fase 2

Peça
ÁGUAS RESIDUAIS - Planta de Implantação

ARMAZÉM DE TAMISADOS

TANQUE DE RETENÇÃO

RAMAL ESGOTO EM TUBO CORRUGADO PVC Ø315

RAMAL ESGOTO EM TUBO CORRUGADO PVC Ø250

TUBO "LADRÃO" LIGAÇÃO ÀS LAGOAS

FOSSA SÉPTICA ESTANQUE (arco de desinfecção)

CAIXA DE VISITA

LINHA DE ÁGUA

REQUERENTE:	Fontembro, Soc. Agrícola e Imobiliária, S.A.	DESENHOU:	18/06/2024	DATA	RÚBRICA	
LOCALIZAÇÃO:	Herdade do Monte Ruivo - Freguesia do Vimieiro	PROJETOU:	18/06/2024	VERIFICOU:	18/06/2024	
DESIGNAÇÃO:	PEDIDO LICENCIAMENTO FASE 2 - Águas Residuais	REVISÃO:		IMPRESSÃO:	18/06/2024	
	PLANTA DE IMPLANTAÇÃO	ARQUIVO:	M.R_RESIDUAIS.DWG	DESENHO NÚMERO:	02	
						TOLERÂNCIA:
						0,01 mm
						ESCALA:
						1:1000