


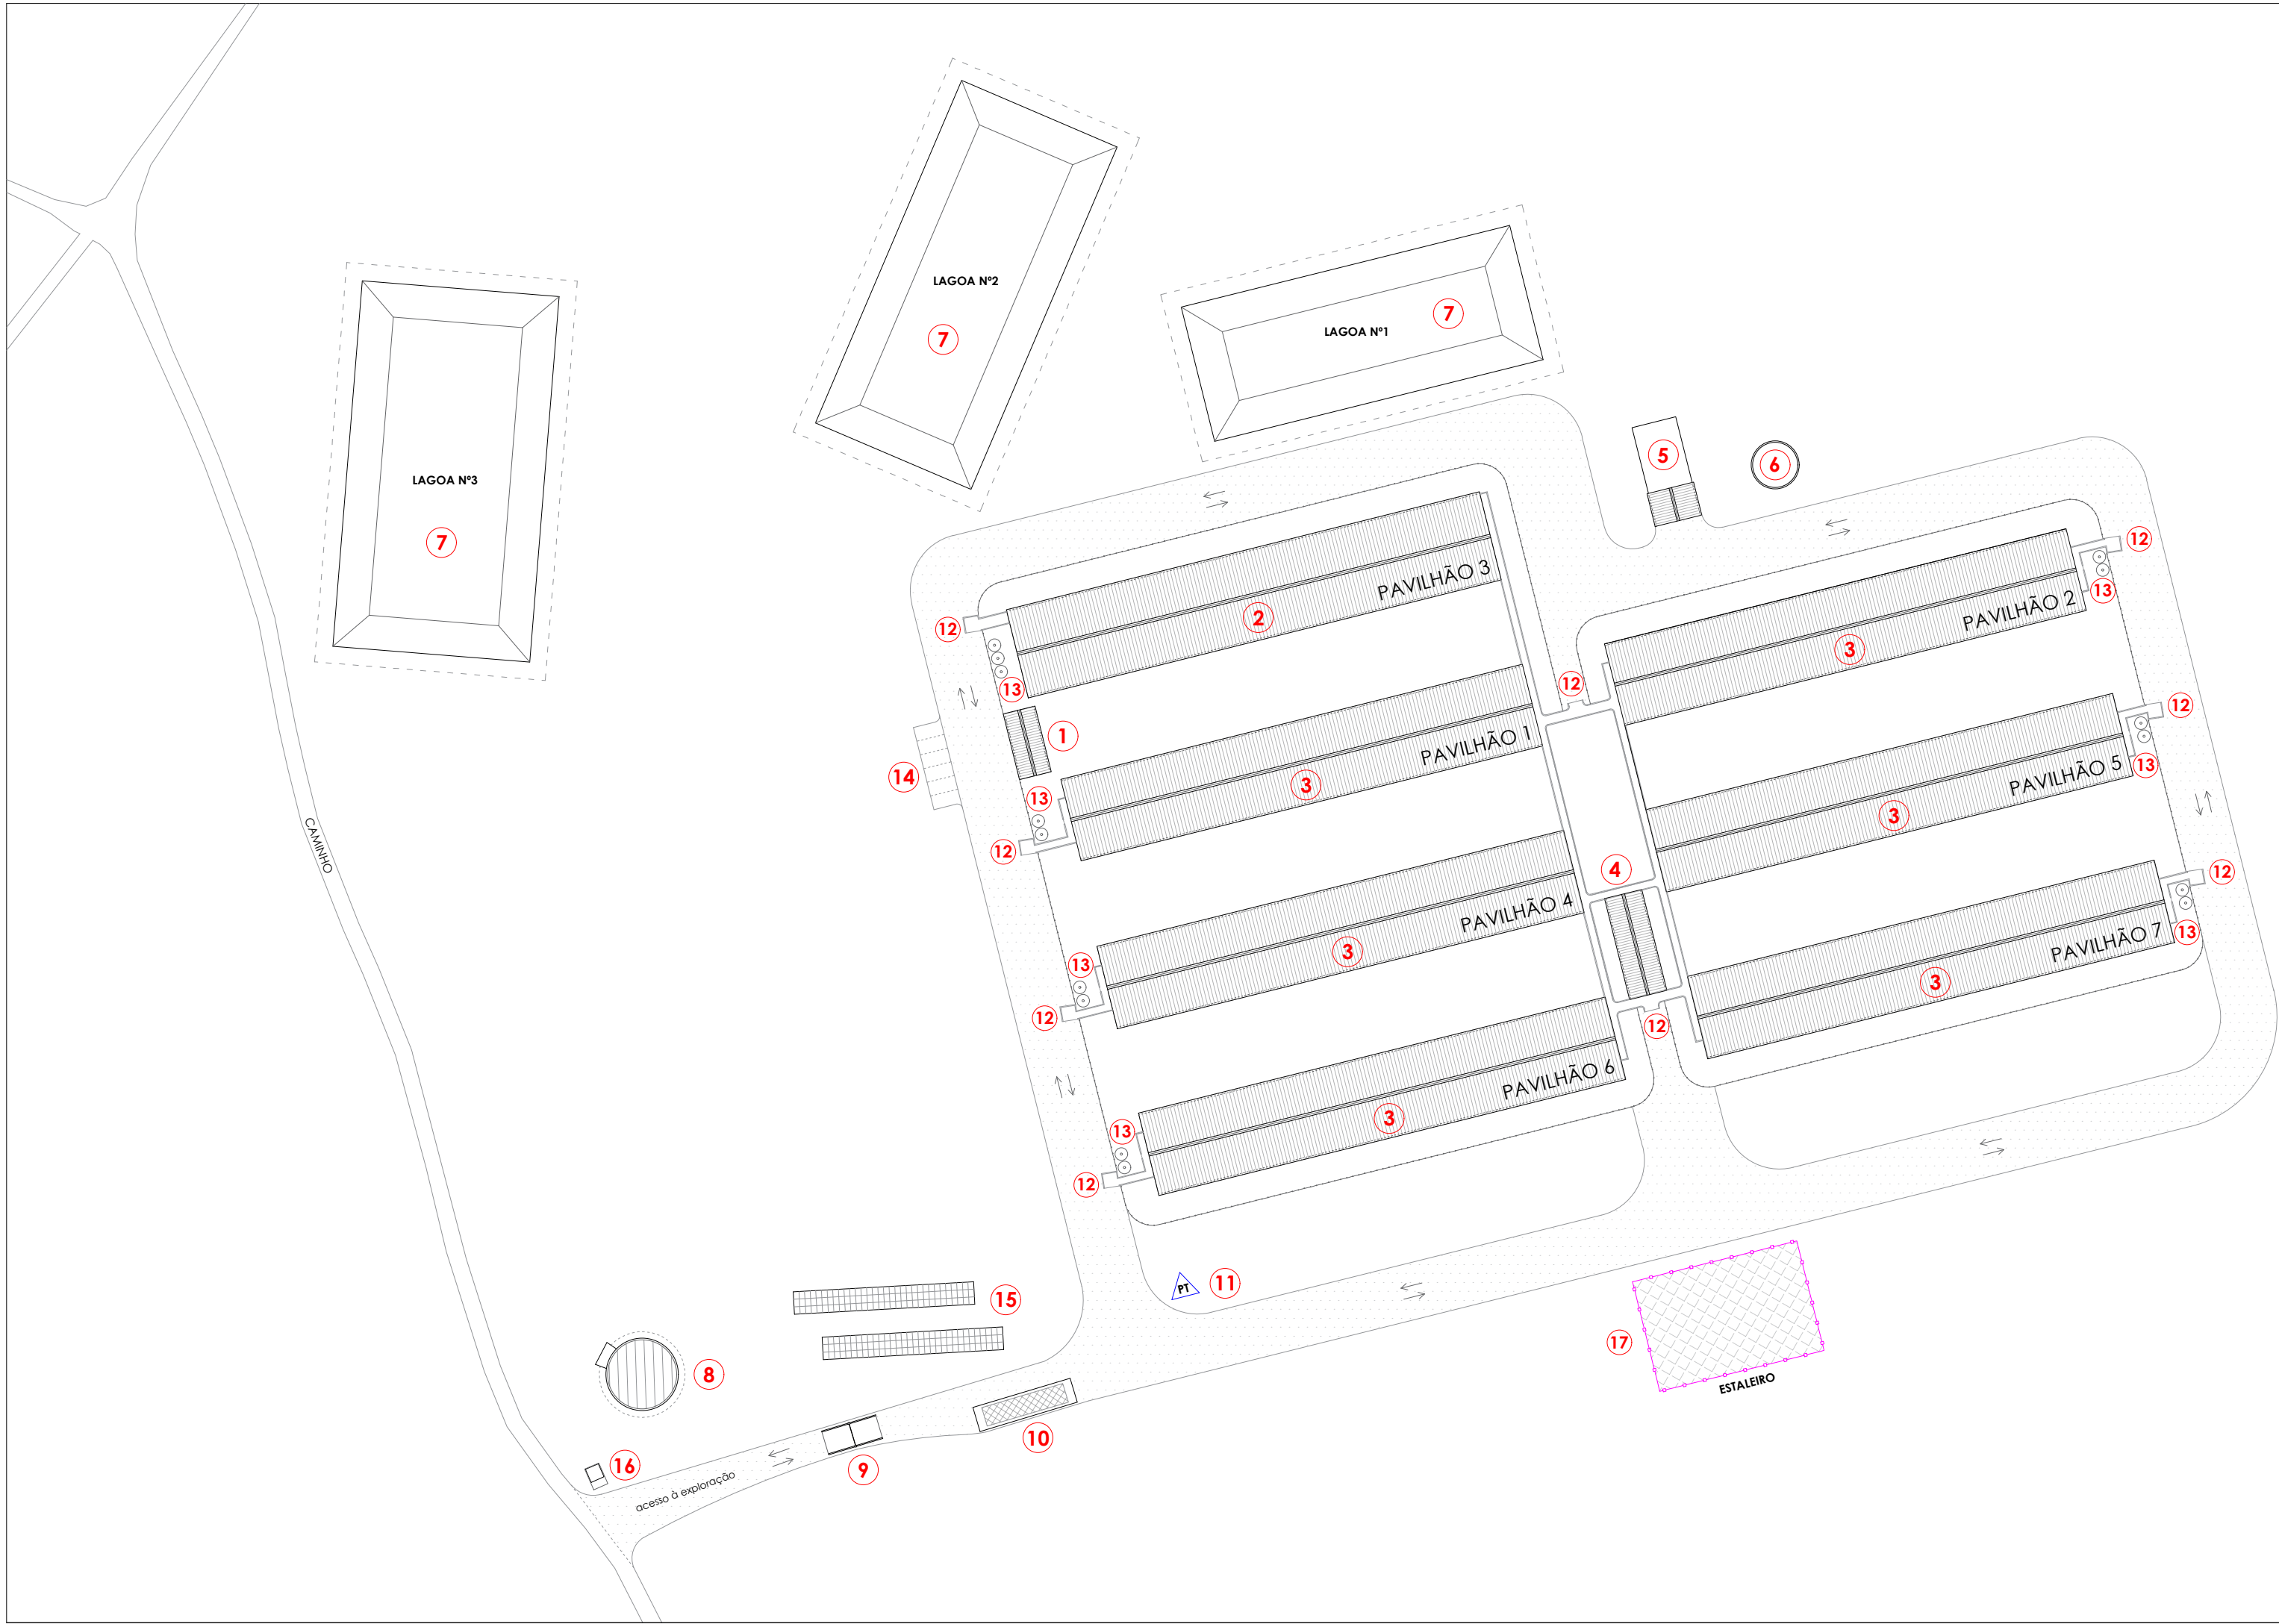


01

Assunto
CONSTRUÇÃO DE EXPLORAÇÃO AGROPECUÁRIA

Fase
PEDIDO DE LICENCIAMENTO - Fase 2

Peça
PLANTA DE IMPLANTAÇÃO GERAL

Nº	DESIGNAÇÃO
1	BALNEÁRIOS / ARRUMOS
2	PAVILHÃO DE RECRIA
3	PAVILHÃO DE ENGORDA
4	ENFERMARIA
5	ARMAZÉM DE TAMISADOS
6	TANQUE DE RETENÇÃO DE EFLUENTES
7	LAGOAS
8	DEPÓSITO DA ÁGUA
9	ARCO DE DESINFECÇÃO
10	BÁSCULA
11	POSTO DE TRANSFORMAÇÃO (PT)
12	CAIS DE EMBARQUE
13	SILOS
14	PARQUE DE ESTACIONAMENTO
15	PAINÉIS FOTOVOLTAICOS
16	NECROTÉRIO
17	ESTALEIRO
	REDE MALHA APERTADA (ZONA LIMPA)

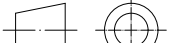REQUERENTE:	FONTEMBRO, SOC. AGRÍCOLA E IMOBILIÁRIA, S.A.			DATA	RÚBRICA		
	DESENHOU	22/06/2026					
LOCALIZAÇÃO:	PROJETOU	22/06/2026					
	VERIFICOU	22/06/2026					
DESIGNAÇÃO:	REVISÃO:						TOLERÂNCIA:
	IMPRESSÃO: 22/06/2026						0,01 MM
	ARQUIVO: M.R.DWG					DESENHO NÚMERO:	ESCALA:
						01	1:1000