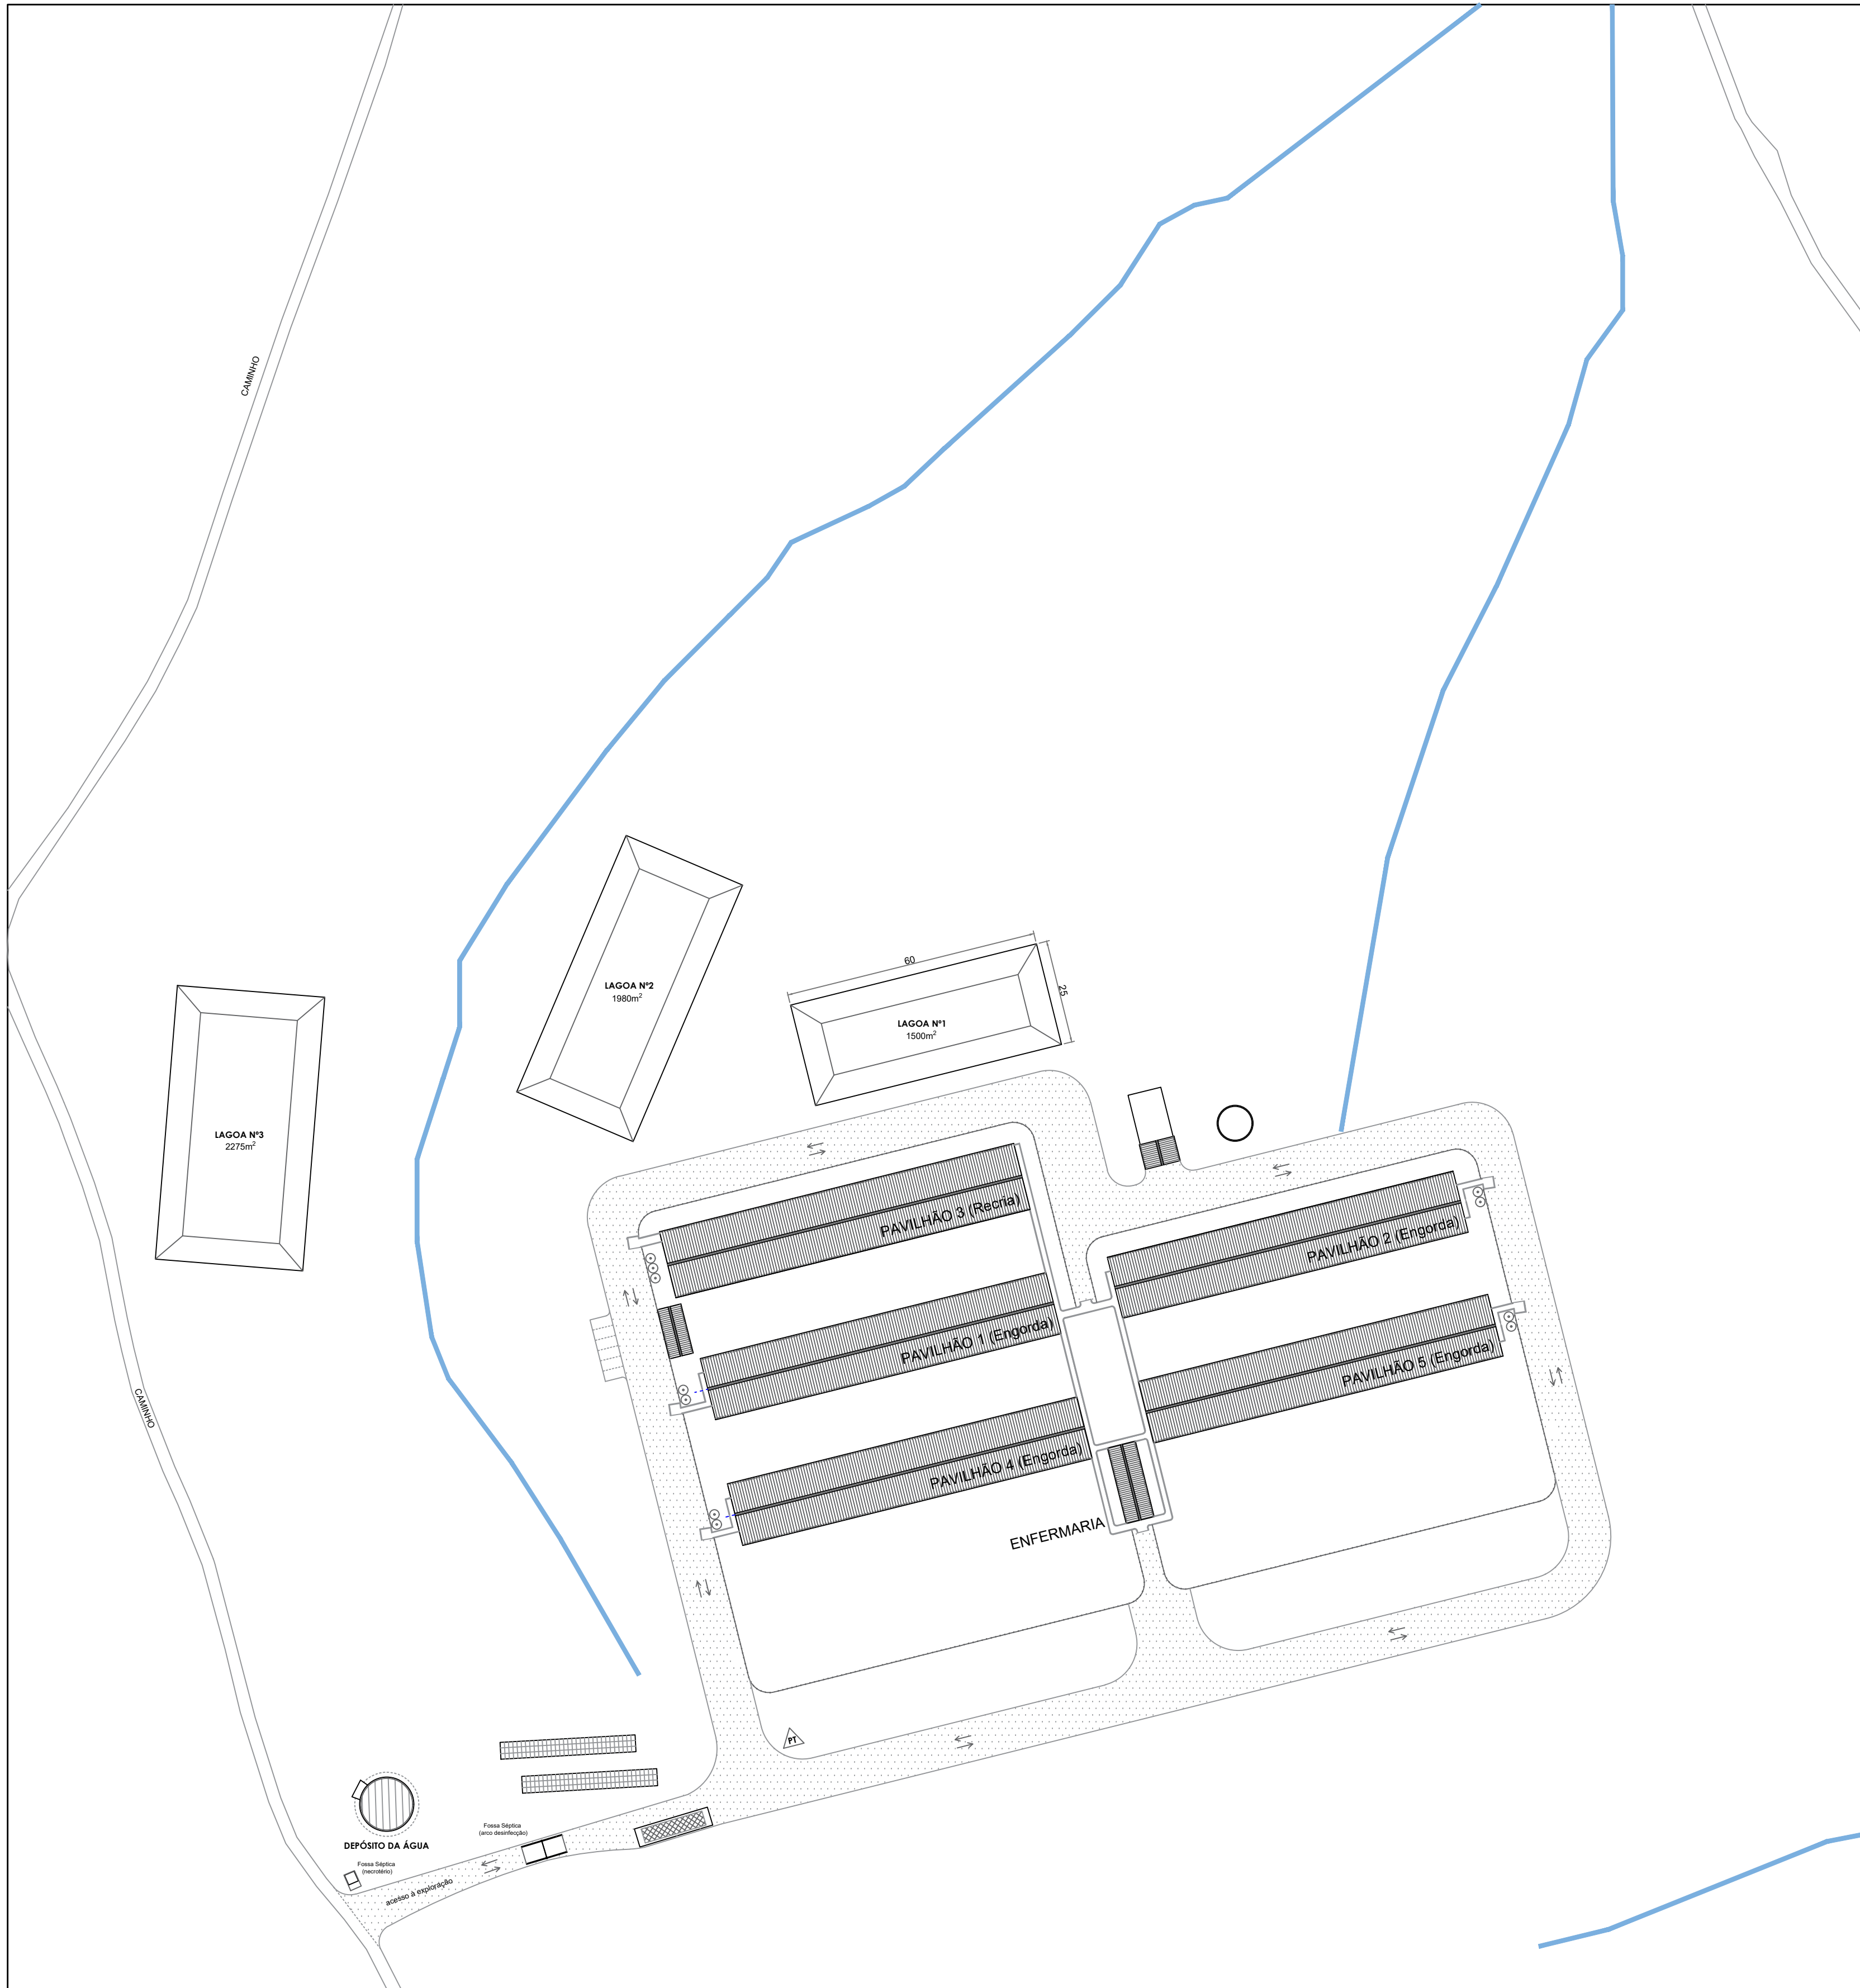


00

Assunto
CONSTRUÇÃO DE EXPLORAÇÃO AGROPECUÁRIA


Fase
PEDIDO DE LICENCIAMENTO

Especialidade
Implantação - Situação Atual

Peça
PLANTA DE IMPLANTAÇÃO

Técnico
Engº Rui Martins
Nº 19443 OET

REQUERENTE:		DATA	RÚBRICA	
FONTEMBRO, Soc. Agrícola e Imobiliária, S.A.	DESENHO	13/12/2024		
LOCALIZAÇÃO:	PROJETO	13/12/2024		
HERDADE DO MONTE RUIVO - FREGUESIA DO VIMIEIRO	VERIFICOU	13/12/2024		
DESIGNAÇÃO:	REVISÃO:	#1		
PEDIDO LICENCIAMENTO	IMPRESSÃO:	13/12/2024		
PLANTA DE IMPLANTAÇÃO	ARQUIVO:	M_R_PLUVIAIS.DWG	DESENHO NÚMERO:	03
			ESCALA:	1:1000

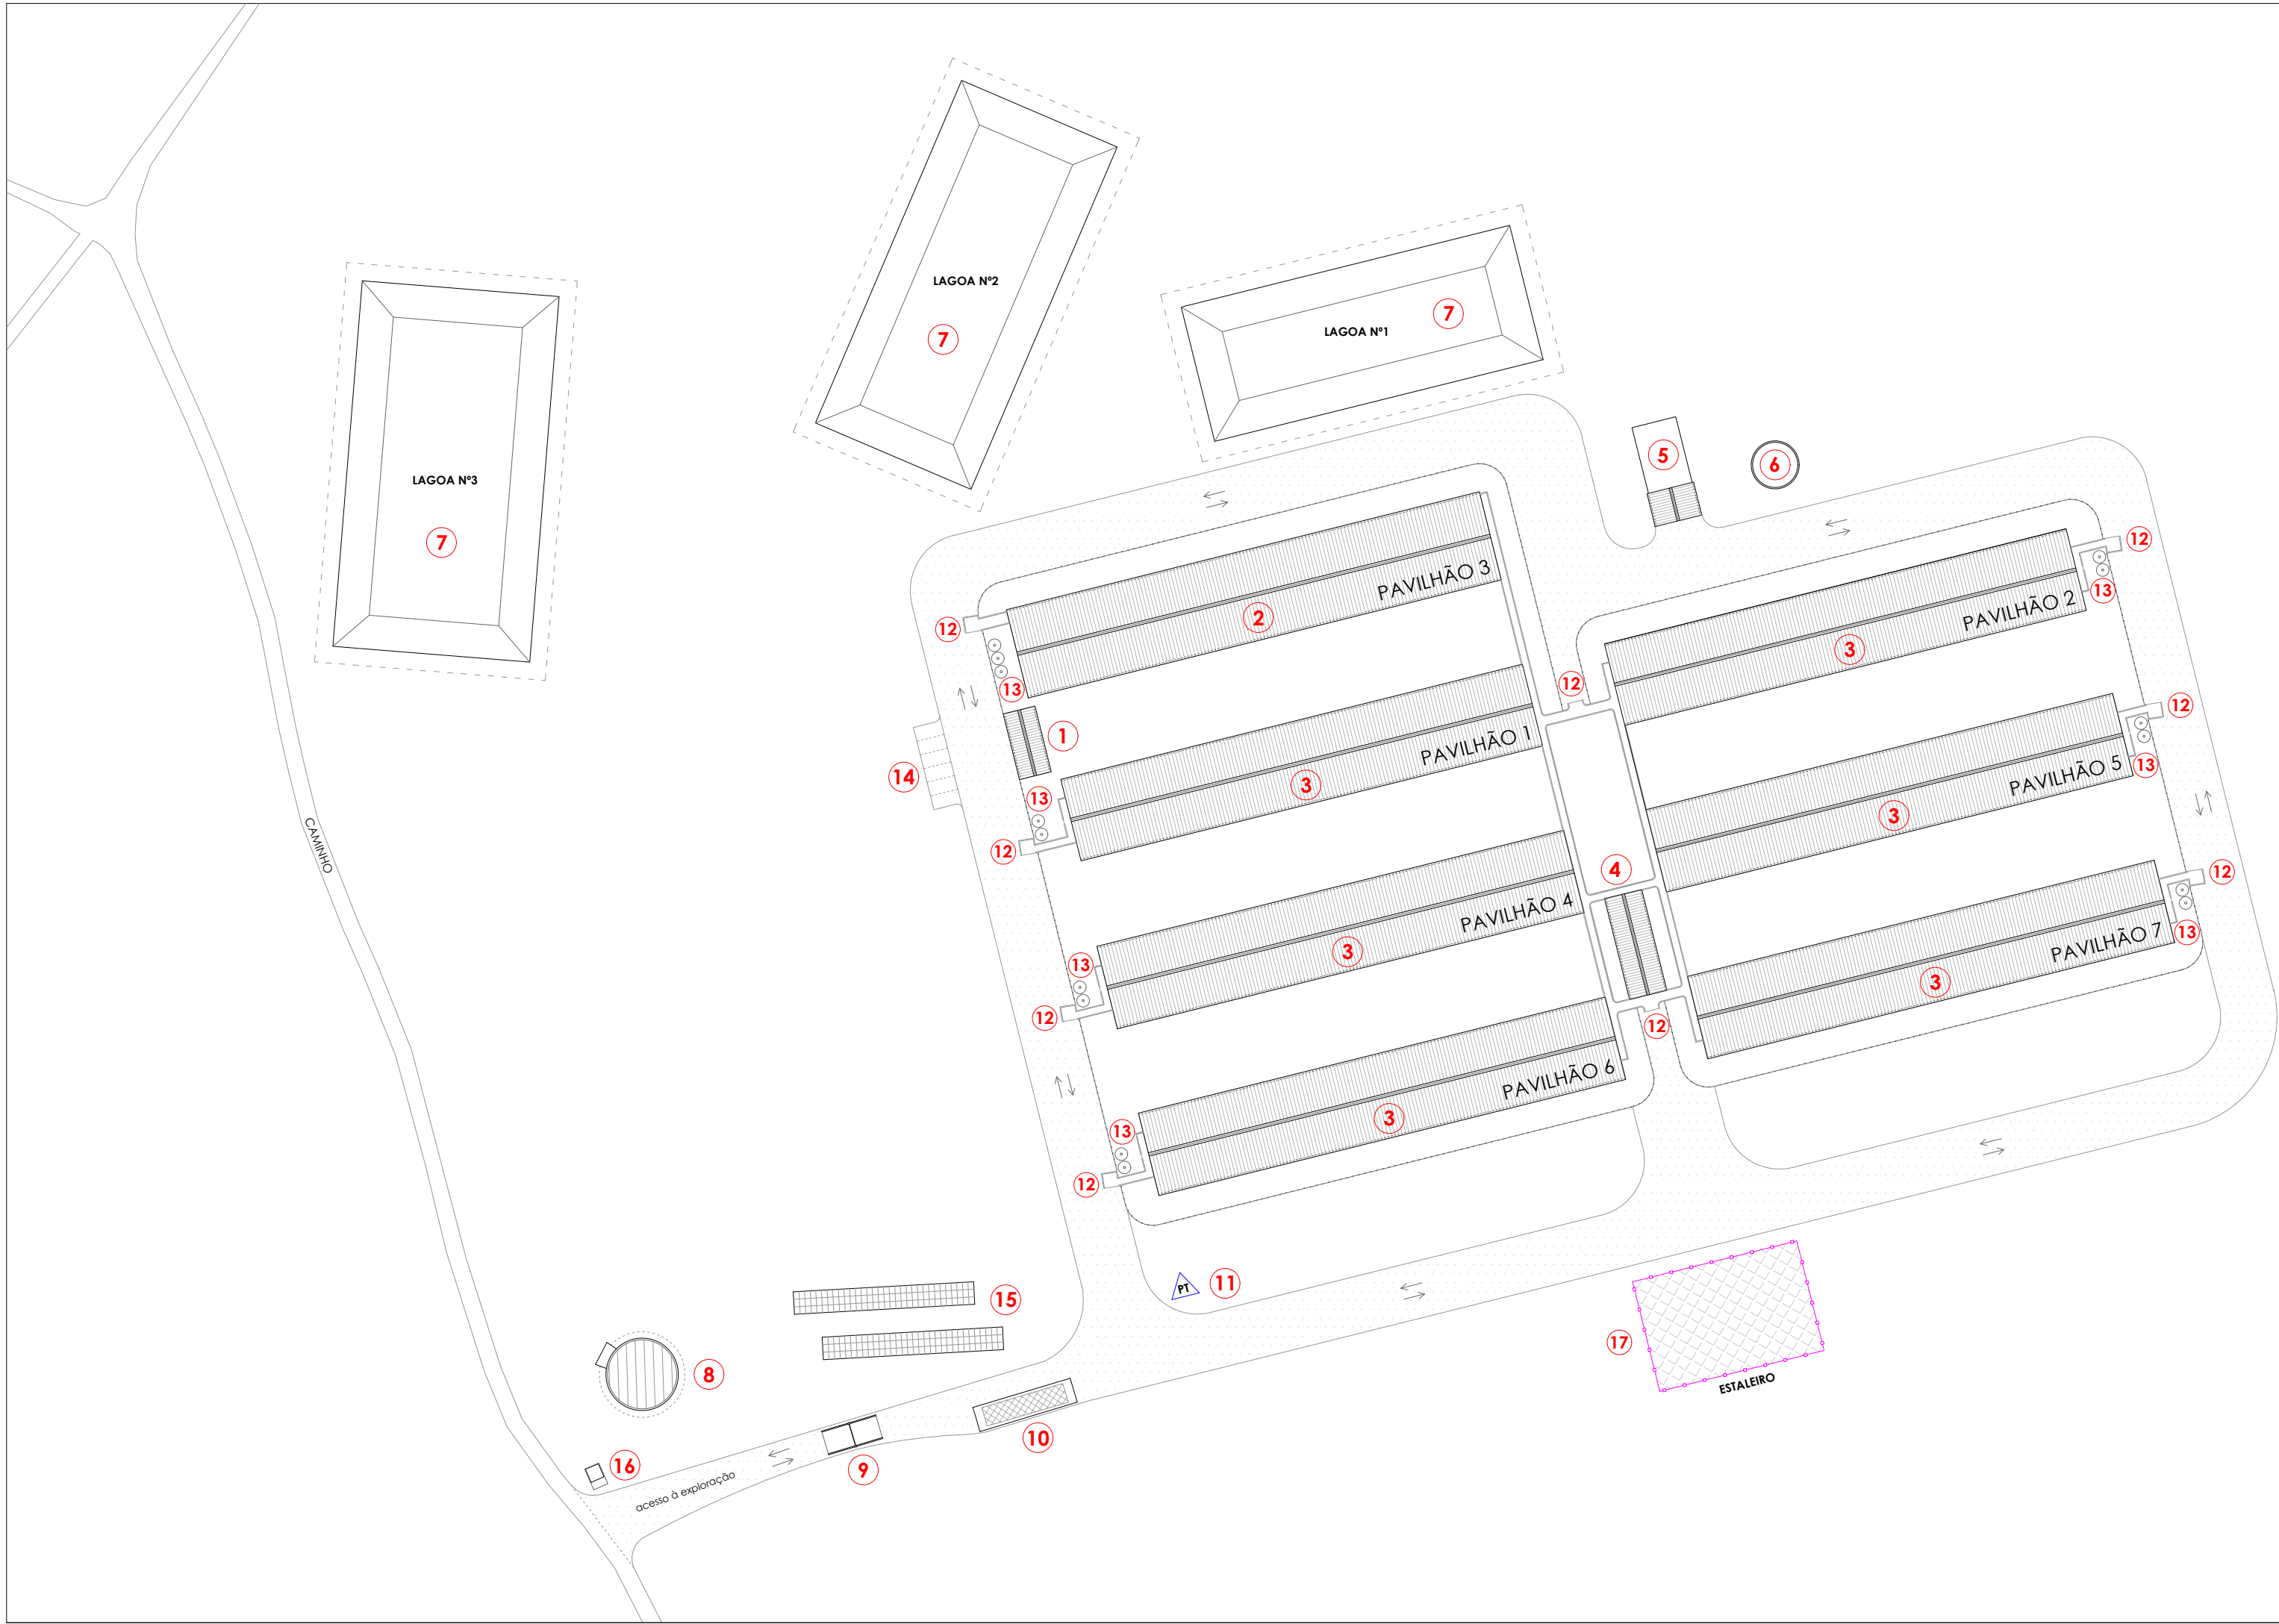

01


Assunto
CONSTRUÇÃO DE EXPLORAÇÃO AGROPECUÁRIA

Fase
PEDIDO DE LICENCIAMENTO - Fase 2

Peça
PLANTA DE IMPLANTAÇÃO GERAL

Nº	DESIGNAÇÃO
1	BALNEÁRIOS / ARRUMOS
2	PAVILHÃO DE RECREIA
3	PAVILHÃO DE ENGORDA
4	ENFERMARIA
5	ARMAZÉM DE TAMISADOS
6	TANQUE DE RETENÇÃO DE EFLUENTES
7	LAGOAS
8	DEPÓSITO DA ÁGUA
9	ARCO DE DESINFECÇÃO
10	BÁSCULA
11	POSTO DE TRANSFORMAÇÃO (PT)
12	CAIS DE EMBARQUE
13	SILOS
14	PARQUE DE ESTACIONAMENTO
15	PAINÉIS FOTOVOLTAICOS
16	NECROTÉRIO
17	ESTALEIRO
	REDE MALHA APERTADA (ZONA LIMPA)

REQUERENTE:		DATA	RÚBRICA	
FONTEMBRO, Soc. AGRÍCOLA E IMOBILIÁRIA, S.A.	DESENHO	22/06/2026		
LOCALIZAÇÃO:	PROJETO	22/06/2026		
HERDADE DO MONTE RUIVO - FREGUESIA DO VIMIEIRO	VERIFICOU	22/06/2026		
DESIGNAÇÃO:	REVISÃO:			
PEDIDO LICENCIAMENTO - FASE 2	IMPRESSÃO:	22/06/2026		
PLANTA DE IMPLANTAÇÃO GERAL	ARQUIVO:	M.R.DWG		
			DESENHO NÚMERO:	ESCALA:
			01	1:1000

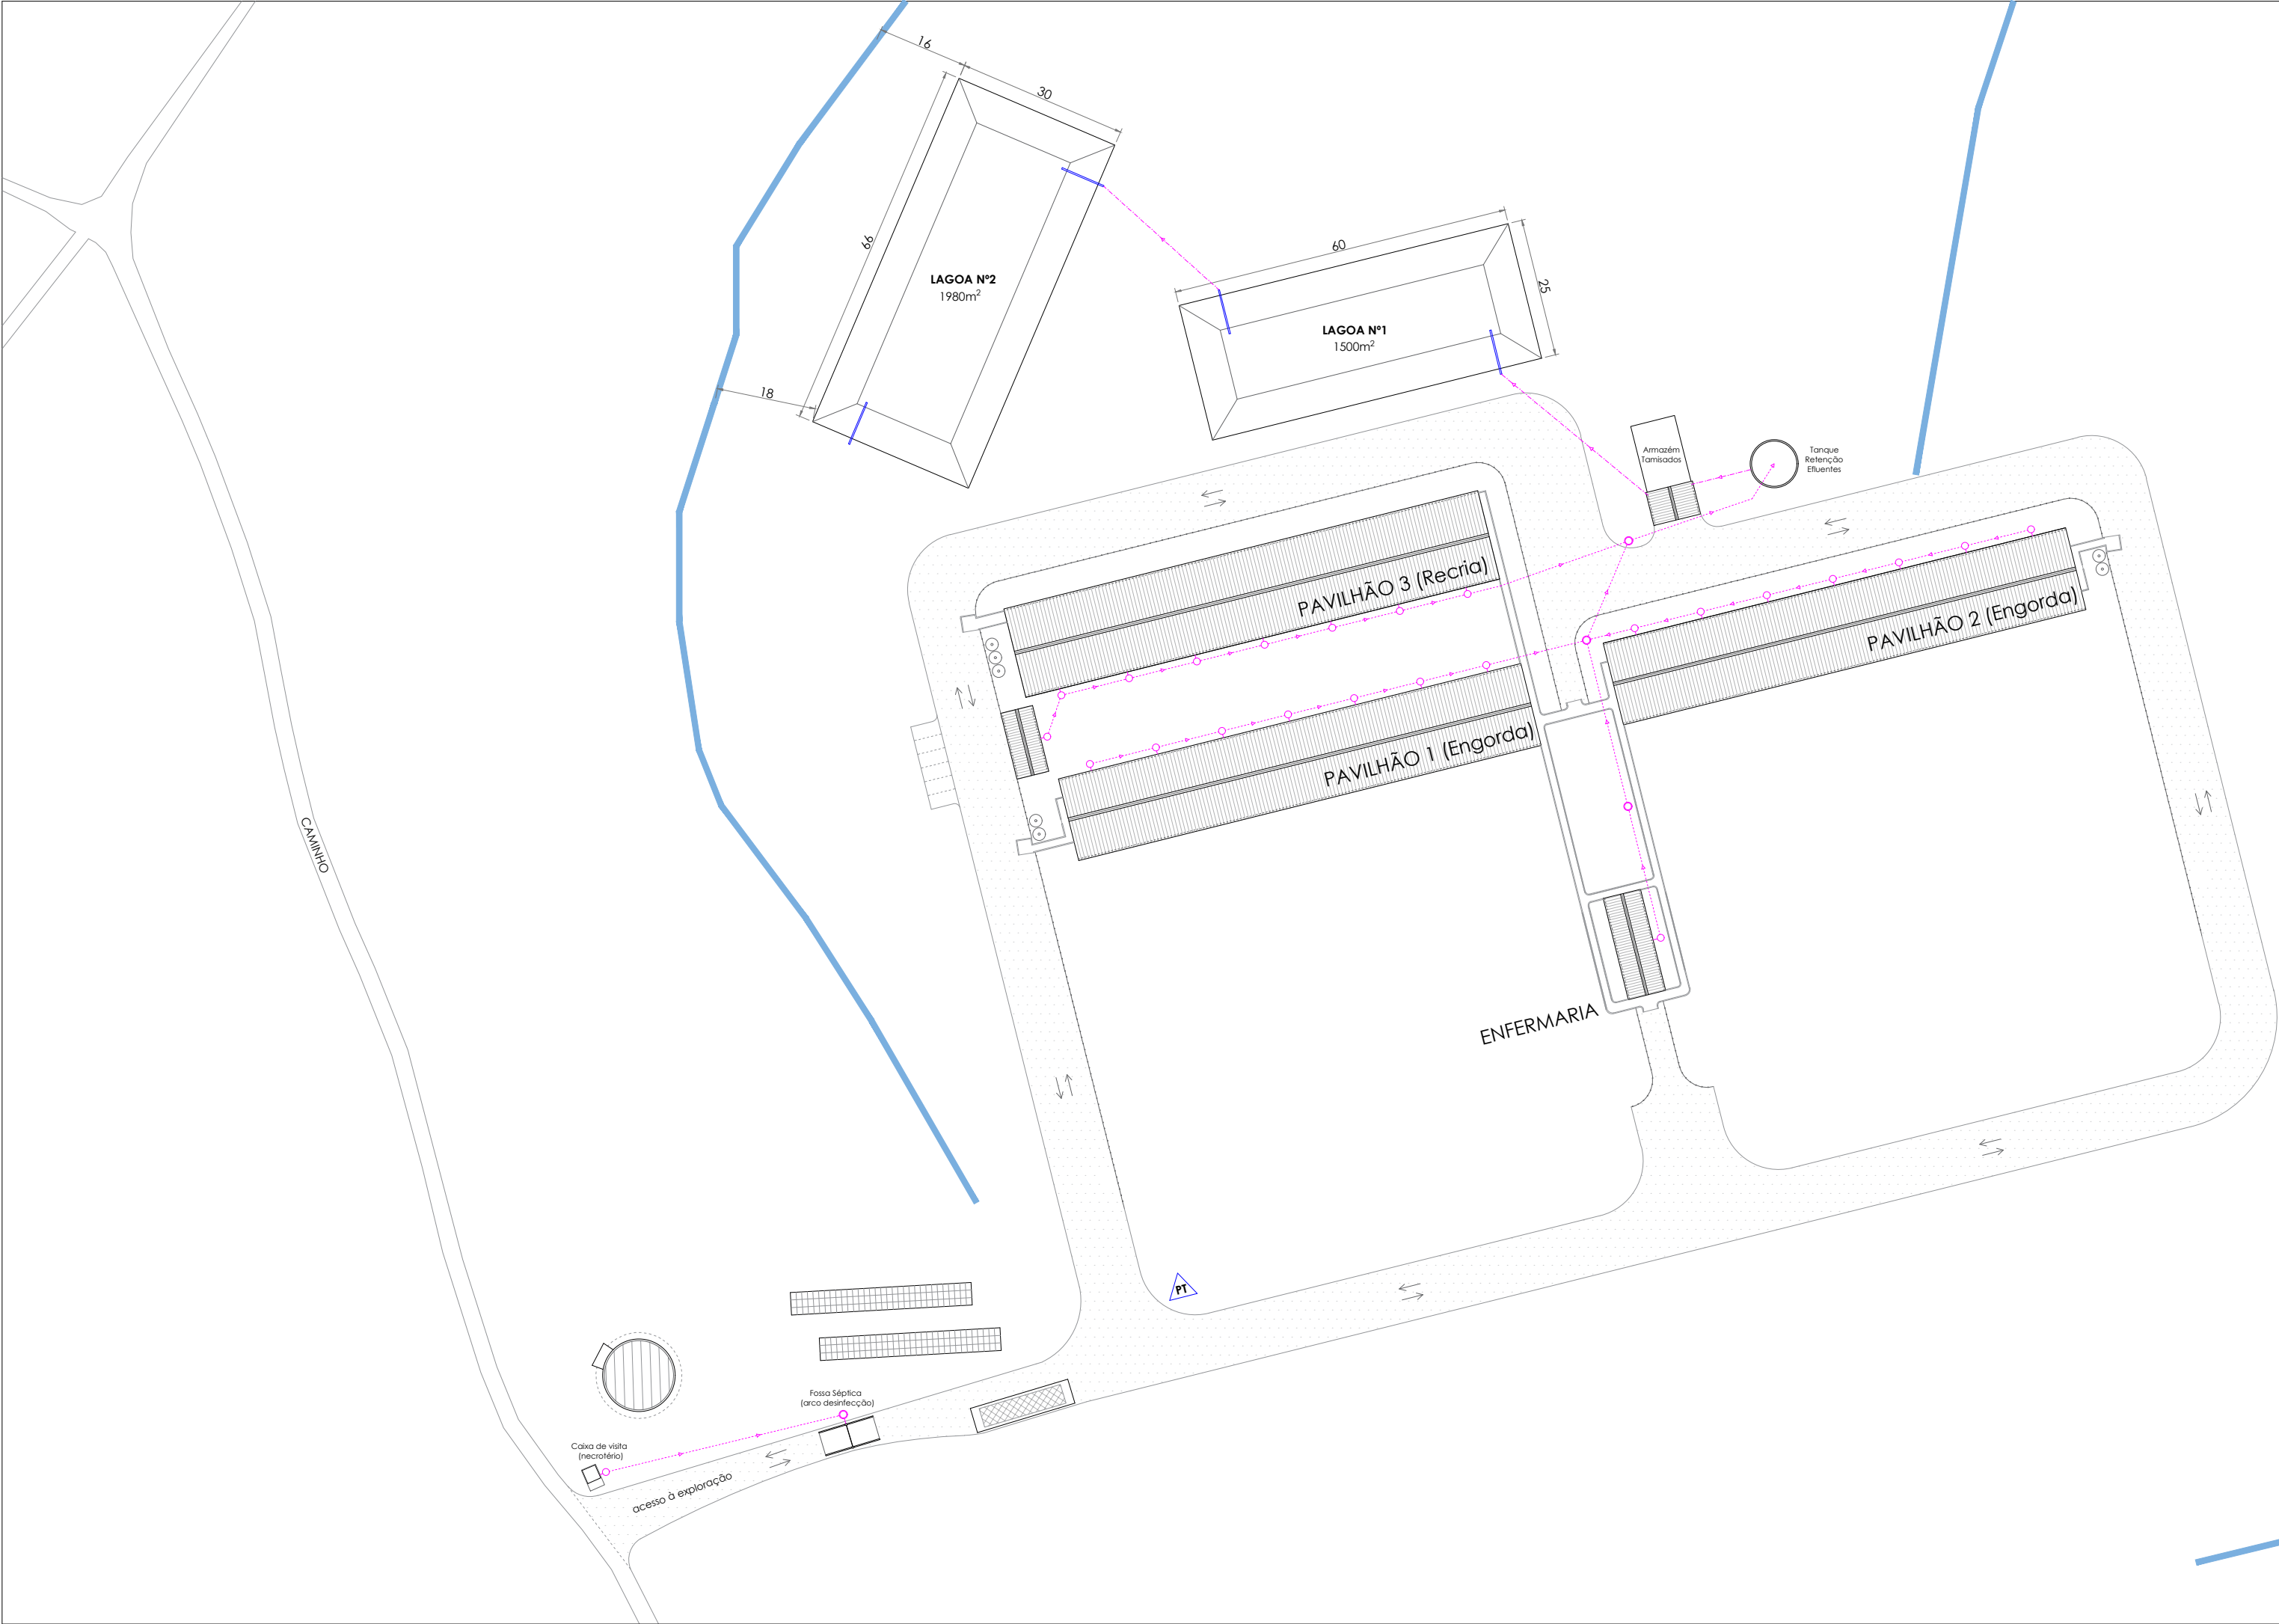

01

Assunto
CONSTRUÇÃO DE EXPLORAÇÃO AGROPECUÁRIA

Fase
PEDIDO DE LICENCIAMENTO - Fase 1

Peça
ÁGUAS RESIDUAIS - Planta de Implantação

ARMAZÉM DE TAMISADOS

TANQUE DE RETENÇÃO

RAMAL ESGOTO EM TUBO CORRUGADO PVC Ø315

RAMAL ESGOTO EM TUBO CORRUGADO PVC Ø250


TUBO "LADRÃO" LIGAÇÃO ÀS LAGOAS

FOSSA SÉPTICA ESTANQUE (arco de desinfecção)

CAIXA DE VISITA

LINHA DE ÁGUA

REQUERENTE:	FONTEMBRO, SOC. AGRÍCOLA E IMOBILIÁRIA, S.A.			DATA	RÚBRICA		
LOCALIZAÇÃO:	HERDADE DO MONTE RUIVO - FREGUESIA DO VIMIEIRO		DESENHOU	18/06/2024			
			PROJETOU	18/06/2024			
DESIGNAÇÃO:	PEDIDO LICENCIAMENTO FASE I - ÁGUAS RESIDUAIS		VERIFICOU	18/06/2024		 TOLERÂNCIA: 0,01 MM	
	PLANTA DE IMPLANTAÇÃO		REVISÃO:				
			IMPRESSÃO: 18/06/2024				
		ARQUIVO: M.R_RESIDUAIS.DWG			DESENHO NÚMERO:		ESCALA:
					01		1:1000

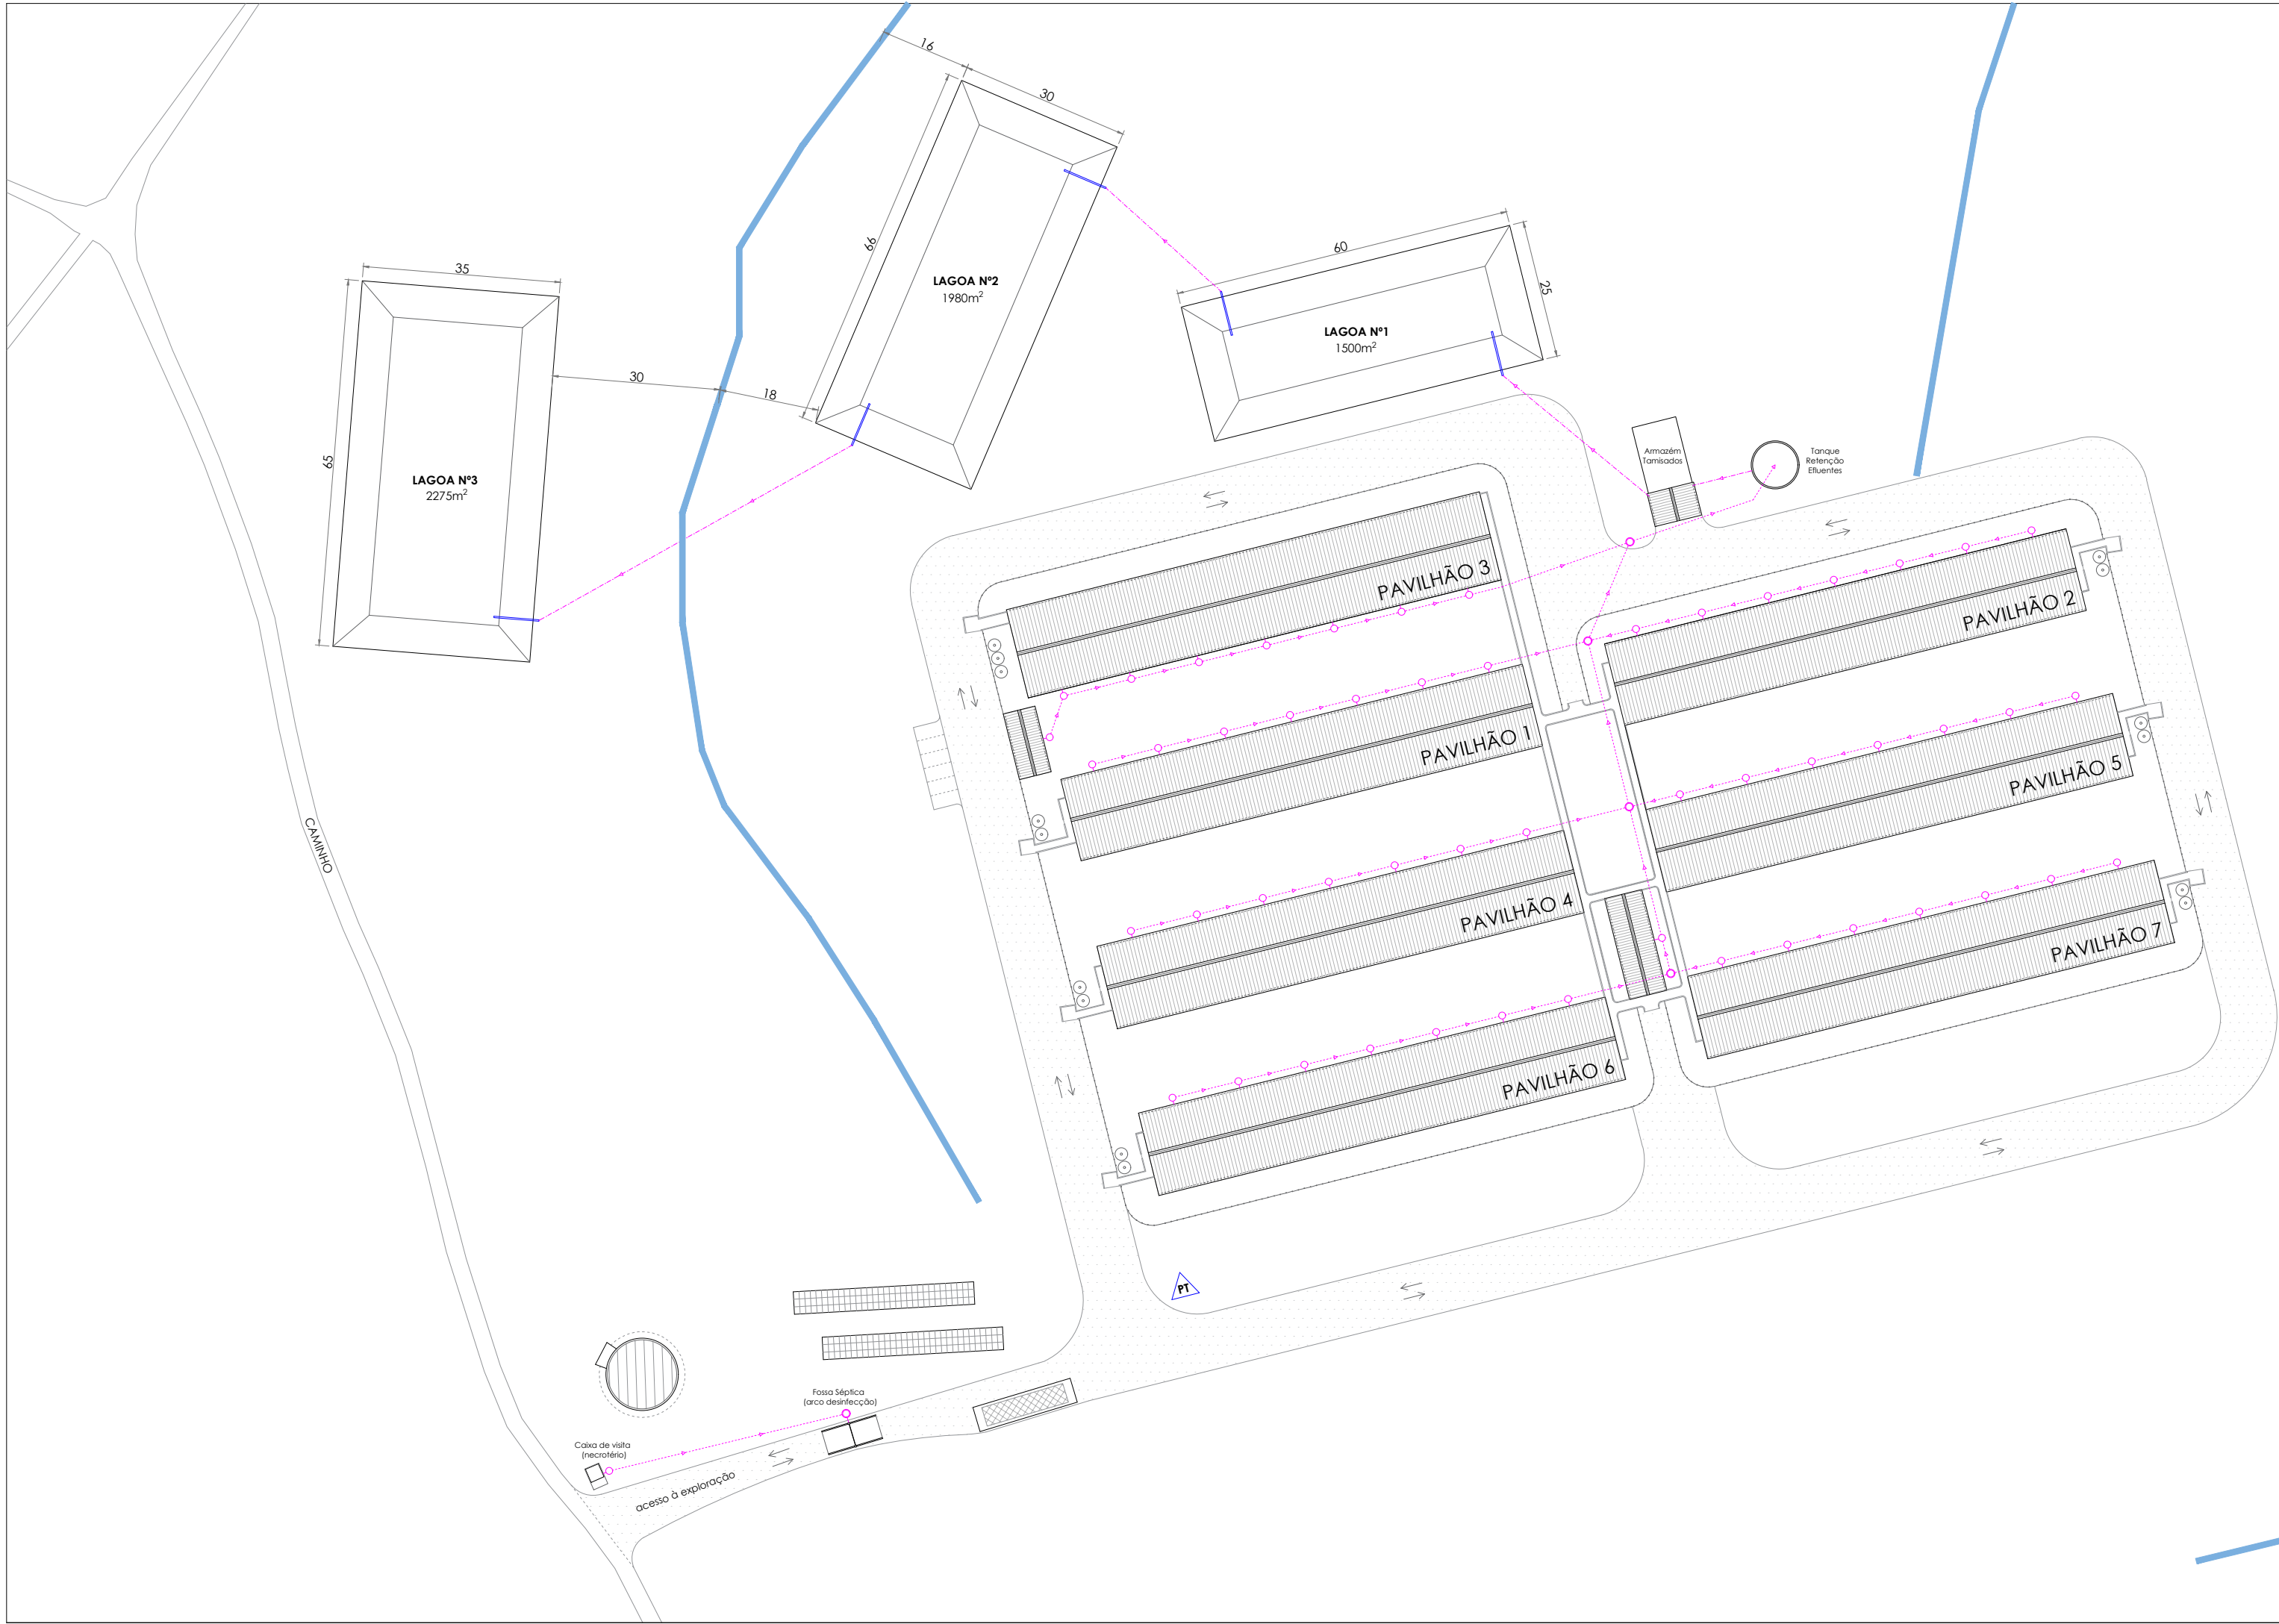

02

Assunto
CONSTRUÇÃO DE EXPLORAÇÃO AGROPECUÁRIA

Fase
PEDIDO DE LICENCIAMENTO - Fase 2

Peça
ÁGUAS RESIDUAIS - Planta de Implantação

ARMAZÉM DE TAMISADOS

TANQUE DE RETENÇÃO

RAMAL ESGOTO EM TUBO CORRUGADO PVC Ø315

RAMAL ESGOTO EM TUBO CORRUGADO PVC Ø250


TUBO "LADRÃO" LIGAÇÃO ÀS LAGOAS

FOSSA SÉPTICA ESTANQUE (arco de desinfecção)

CAIXA DE VISITA

LINHA DE ÁGUA

REQUERENTE:	Fontembro, Soc. Agrícola e Imobiliária, S.A.	DESENHOU:	18/06/2024	DATA	RÚBRICA	
LOCALIZAÇÃO:	Herdade do Monte Ruivo - Freguesia do Vimieiro	PROJETOU:	18/06/2024	VERIFICOU:	18/06/2024	
DESIGNAÇÃO:	PEDIDO LICENCIAMENTO FASE 2 - Águas Residuais	REVISÃO:		IMPRESSÃO:	18/06/2024	
	PLANTA DE IMPLANTAÇÃO	ARQUIVO:	M.R_RESIDUAIS.DWG	DESENHO NÚMERO:	02	
						TOLERÂNCIA:
						0,01 mm
						ESCALA:
						1:1000

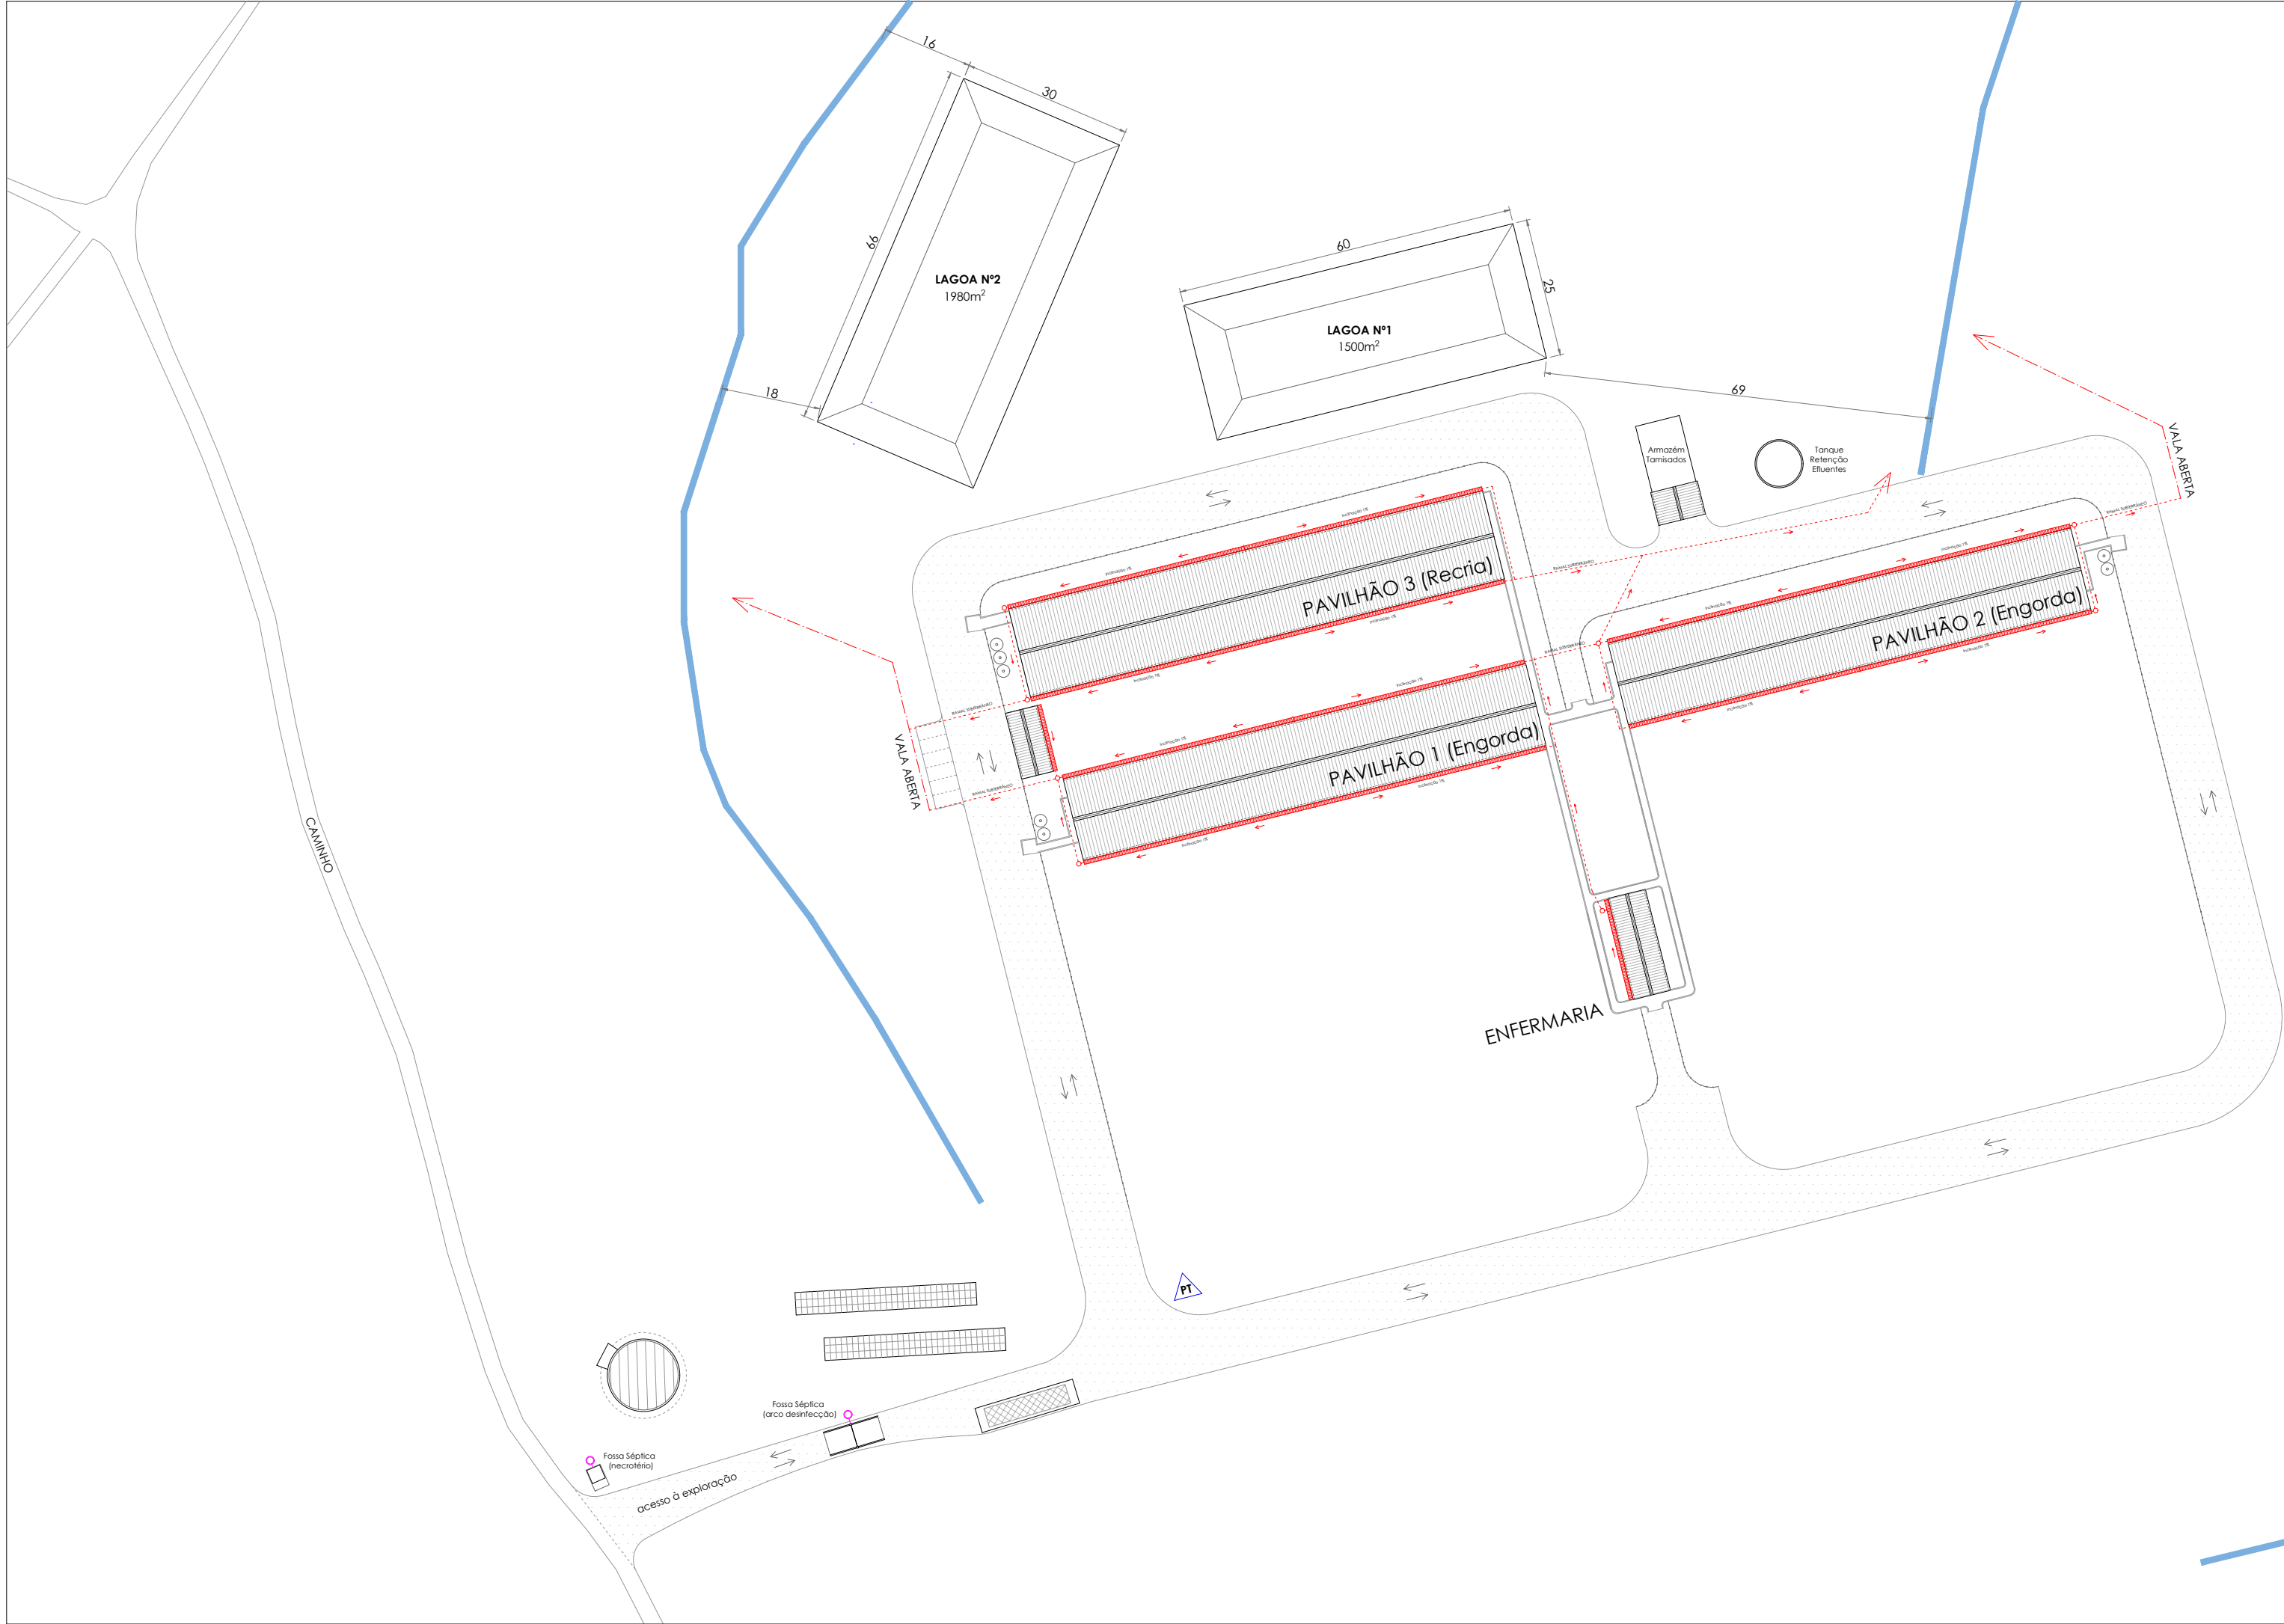

02

Assunto
CONSTRUÇÃO DE EXPLORAÇÃO AGROPECUÁRIA

Fase
PEDIDO DE LICENCIAMENTO - Fase 1

Peça
ÁGUAS PLUVIAIS - Planta de Implantação

- LINHA DE ÁGUA
- CALEIRA ESCOAMENTO ÁGUAS PLUVIAIS
- VALA ABERTA PARA ENCAMINHAMENTO DAS ÁGUAS PLUVIAIS
- RAMAL SUBTERRÂNEO PARA ENCAMINHAMENTO DAS ÁGUAS PLUVIAIS

REQUERENTE:	Fontembro, Soc. Agrícola e Imobiliária, S.A.	DATA:	18/06/2024	RÚBRICA:	
LOCALIZAÇÃO:	Herdade do Monte Ruivo - Freguesia do Vimieiro	DESENHOU:	18/06/2024	PROJETOU:	18/06/2024
DESIGNAÇÃO:	PEDIDO LICENCIAMENTO - ÁGUAS PLUVIAIS	VERIFICOU:	18/06/2024	REVISÃO:	
PLANTA DE IMPLANTAÇÃO		IMPRESSÃO:	18/06/2024	ARQUIVO:	M.R_PLUVIAIS.DWG
				DESENHO NÚMERO:	02
				ESCALA:	1:1000

TOLERÂNCIA:
0,01 MM



02

Assunto
CONSTRUÇÃO DE EXPLORAÇÃO AGROPECUÁRIA

Fase
PEDIDO DE LICENCIAMENTO - Fase 2

Peça
ÁGUAS PLUVIAIS - Planta de Implantação

- LINHA DE ÁGUA
- CALEIRA ESCOAMENTO ÁGUAS PLUVIAIS
- VALA ABERTA PARA ENCAMINHAMENTO DAS ÁGUAS PLUVIAIS
- RAMAL SUBTERRÂNEO PARA ENCAMINHAMENTO DAS ÁGUAS PLUVIAIS

REQUERENTE:	Fontembro, Soc. Agrícola e Imobiliária, S.A.	DESENHOU:	18/06/2024	DATA	RÚBRICA	
LOCALIZAÇÃO:	Herdade do Monte Ruivo - Freguesia do Vimieiro	PROJETOU:	18/06/2024	VERIFICOU:	18/06/2024	
DESIGNAÇÃO:	PEDIDO LICENCIAMENTO - ÁGUAS PLUVIAIS	REVISÃO:		IMPRESSÃO:	18/06/2024	
	PLANTA DE IMPLANTAÇÃO	ARQUIVO:	M.R_PLUVIAIS.DWG	DESENHO NÚMERO:	02	
						TOLERÂNCIA:
						0,01 MM
						ESCALA:
						1:1000

Assunto
CONSTRUÇÃO DE EXPLORAÇÃO AGROPECUÁRIA

Fase
PEDIDO DE LICENCIAMENTO

Especialidade
ÁGUAS RESIDUAIS

Peça
PAVILHÃO Nº3 - RECRIA
ESQUEMA DE DISTRIBUIÇÃO


LEGENDA:

C.V

CAIXA DE VISITA TIPO

RAMAL ESGOTO TUBO CORRUGADO Ø315

RAMAL ESGOTO TUBO CORRUGADO Ø250


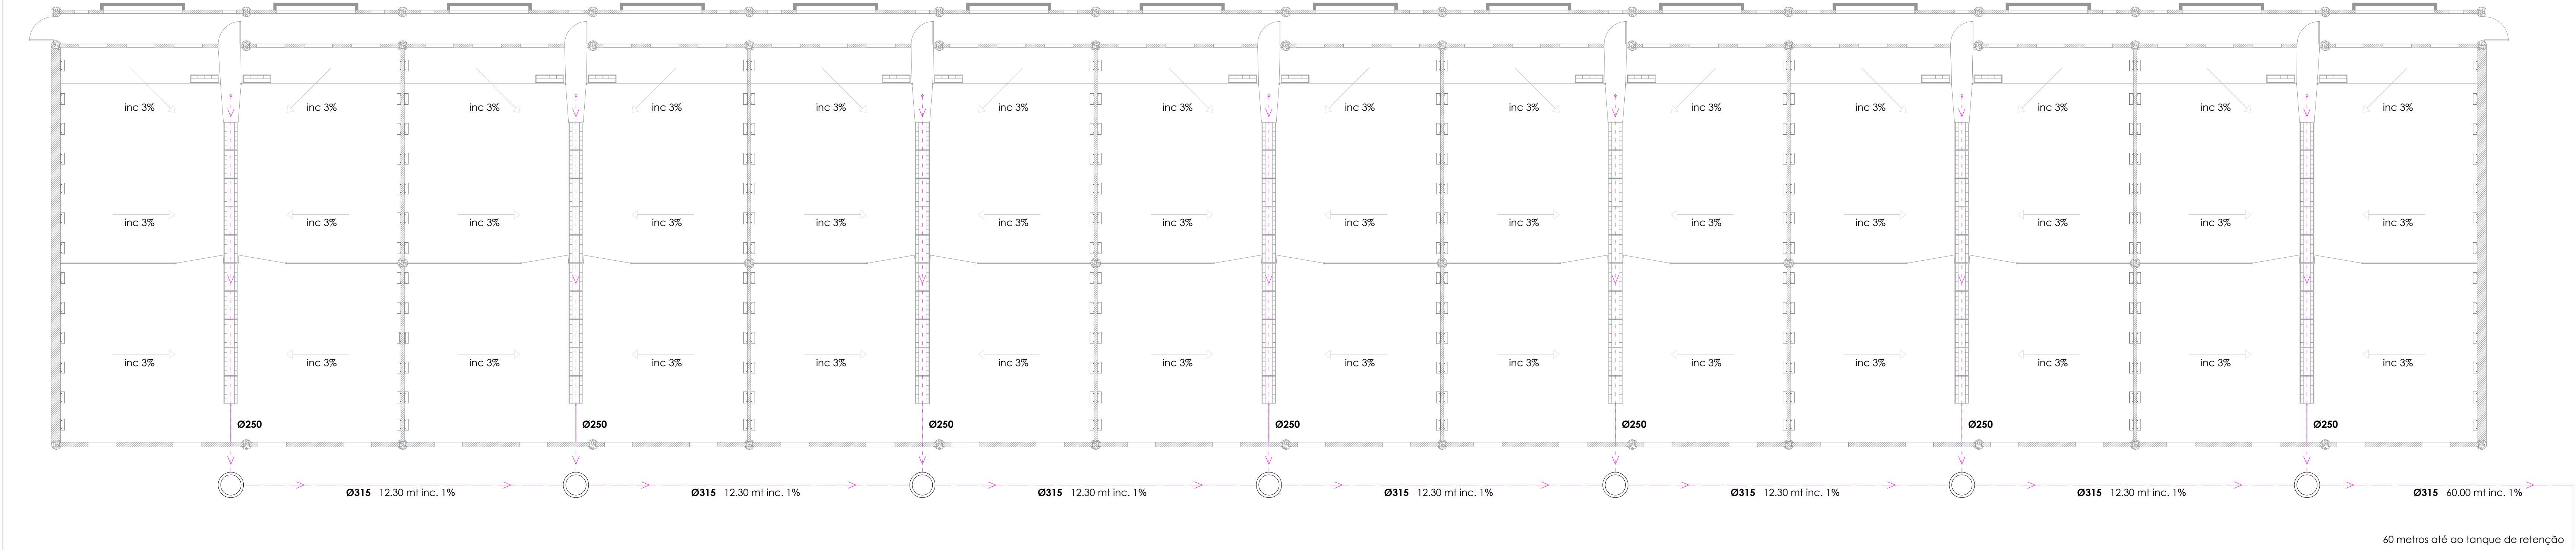


REQUERENTE:	Fontembro, Soc. Agrícola e Imobiliária, S.A.	DATA:	18/06/2024	RÚBRICA:	
LOCALIZAÇÃO:	Herdade do Monte Ruivo - Freguesia do Vimieiro	DESENHOU:	18/06/2024	PROJETOU:	18/06/2024
DESIGNAÇÃO:	PEDIDO LICENCIAMENTO - ÁGUAS RESIDUAIS	VERIFICOU:	18/06/2024	REVISÃO:	
	PAVILHÃO Nº3 - ESQUEMA DE DISTRIBUIÇÃO	IMPRESSÃO:	18/06/2024	ARQUIVO:	M.R_RESIDUAIS.DWG
		DESENHO NÚMERO:	03	ESCALA:	1:100


SESancho

Eq. Pecuários e Construção, SA

TOLERÂNCIA:
0,01 MM

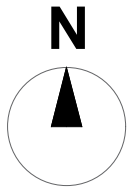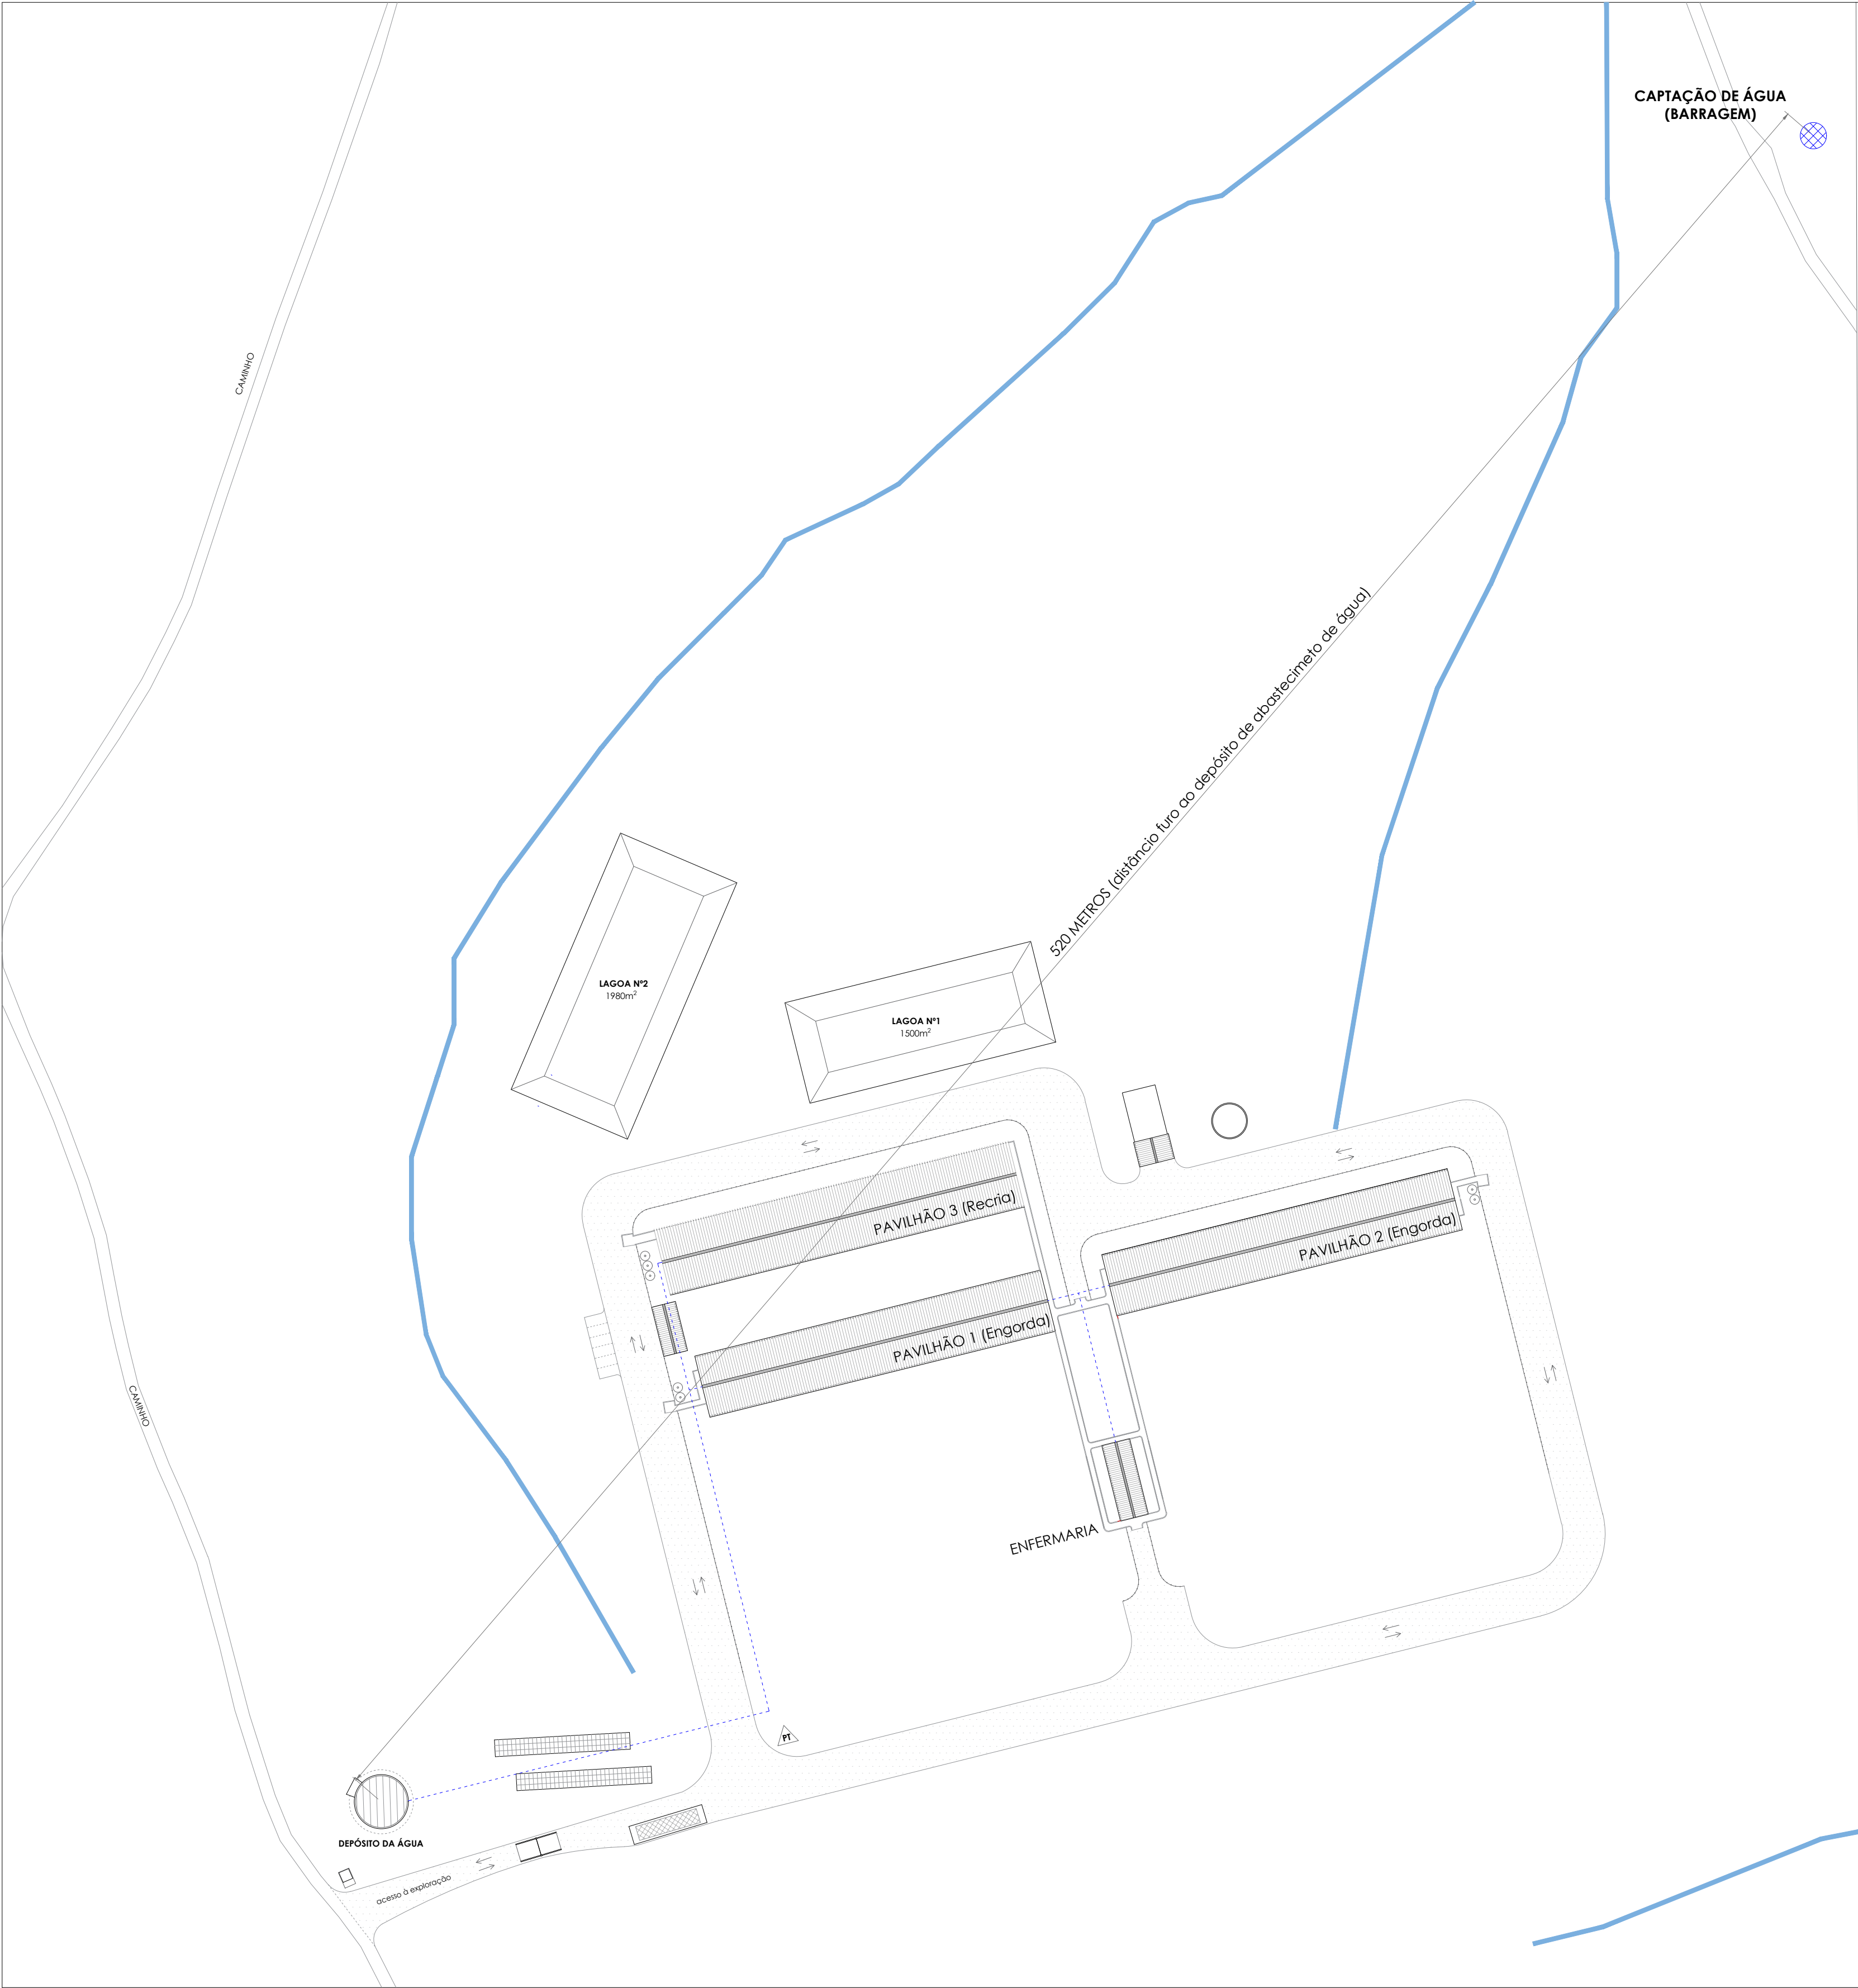

LEGENDA:

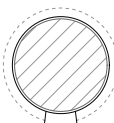-  DEPÓSITO DE ÁGUA
-  CAPTAÇÃO DE ÁGUA
-  LINHA DE ÁGUA
-  RAMAL ÁGUA EM TUBO PE Ø75

03



Assunto
CONSTRUÇÃO DE EXPLORAÇÃO AGROPECUÁRIA



Fase
PEDIDO DE LICENCIAMENTO

Especialidade
ÁGUAS PREDIAIS - Fase 1


Peça
PLANTA DE IMPLANTAÇÃO

Técnico
Engº Rui Martins
Nº 19443 OET

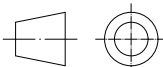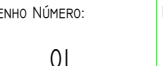REQUERENTE:			DATA	RÚBRICA		
FONTEMBRO, SOC. AGRÍCOLA E IMOBILIÁRIA, S.A.		DESENHOU	18/06/2024			
LOCALIZAÇÃO:		PROJETO	18/06/2024			
HERDADE DO MONTE RUIVO - FREGUESIA DO VIMIEIRO		VERIFICOU	18/06/2024			
DESIGNAÇÃO:		REVISÃO:	#1			
PEDIDO LICENCIAMENTO - ÁGUAS PREDIAIS		IMPRESSÃO:	18/06/2024			
PLANTA DE IMPLANTAÇÃO		ARQUIVO:	M_R_PLUVIAIS.DWG		DESENHO NÚMERO:	ESCALA:
					01	1:1000

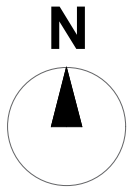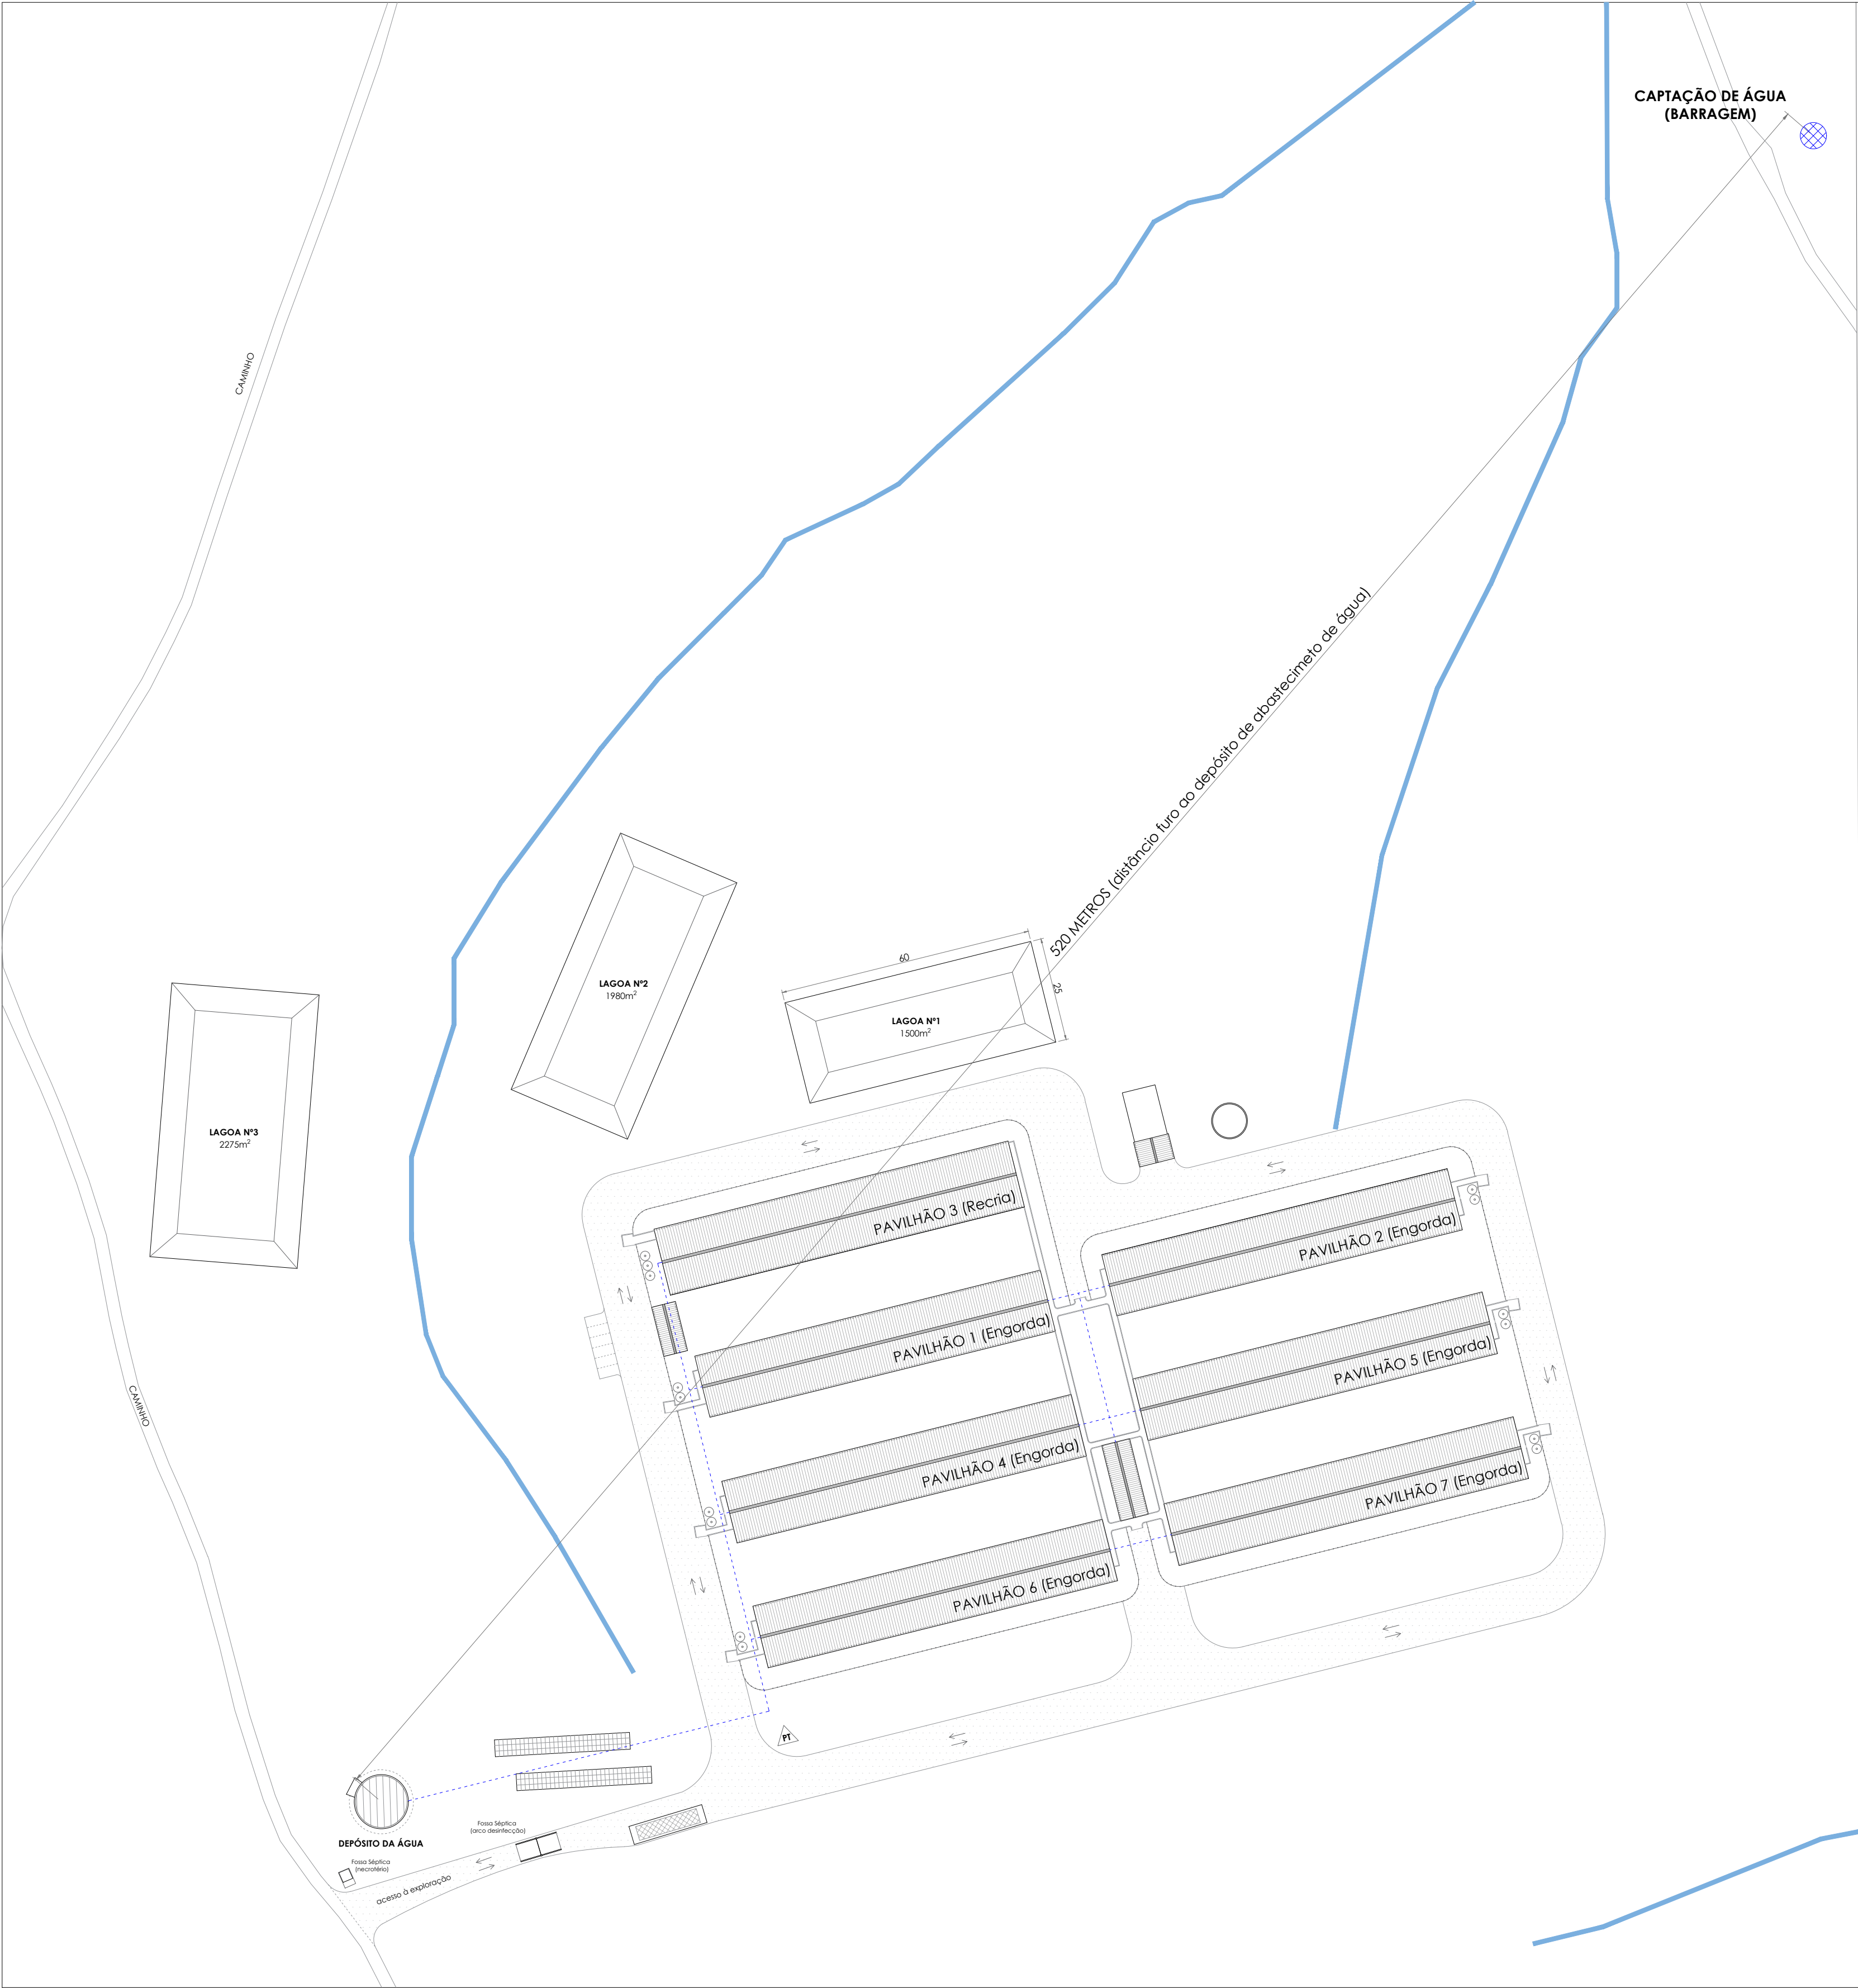

LEGENDA:

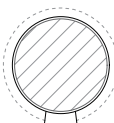-  DEPÓSITO DE ÁGUA
-  CAPTAÇÃO DE ÁGUA
-  LINHA DE ÁGUA
-  RAMAL ÁGUA EM TUBO PE Ø75

03


Assunto
CONSTRUÇÃO DE EXPLORAÇÃO AGROPECUÁRIA


Fase
PEDIDO DE LICENCIAMENTO

Especialidade
ÁGUAS PREDIAIS - Fase 2

Peça
PLANTA DE IMPLANTAÇÃO

Técnico
Engº Rui Martins
Nº 19443 OET

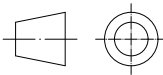REQUERENTE:	FONTEMBRO, SOC. AGRÍCOLA E IMOBILIÁRIA, S.A.		DATA	RÚBRICA	 Eq. Pecuários e Construção, SA
LOCALIZAÇÃO:	HERDADE DO MONTE RUIVO - FREGUESIA DO VIMIEIRO		DESENHOU	18/06/2024	
			PROJETOU	18/06/2024	
DESIGNAÇÃO:	PEDIDO LICENCIAMENTO - ÁGUAS PREDIAIS		VERIFICOU	18/06/2024	 TOLERÂNCIA: 0,01 MM
PLANTA DE IMPLANTAÇÃO			REVISÃO:	#1	
			IMPRESSÃO:	18/06/2024	DESENHO NÚMERO: 03
			ARQUIVO:	M_R_PLUVIAIS.DWG	

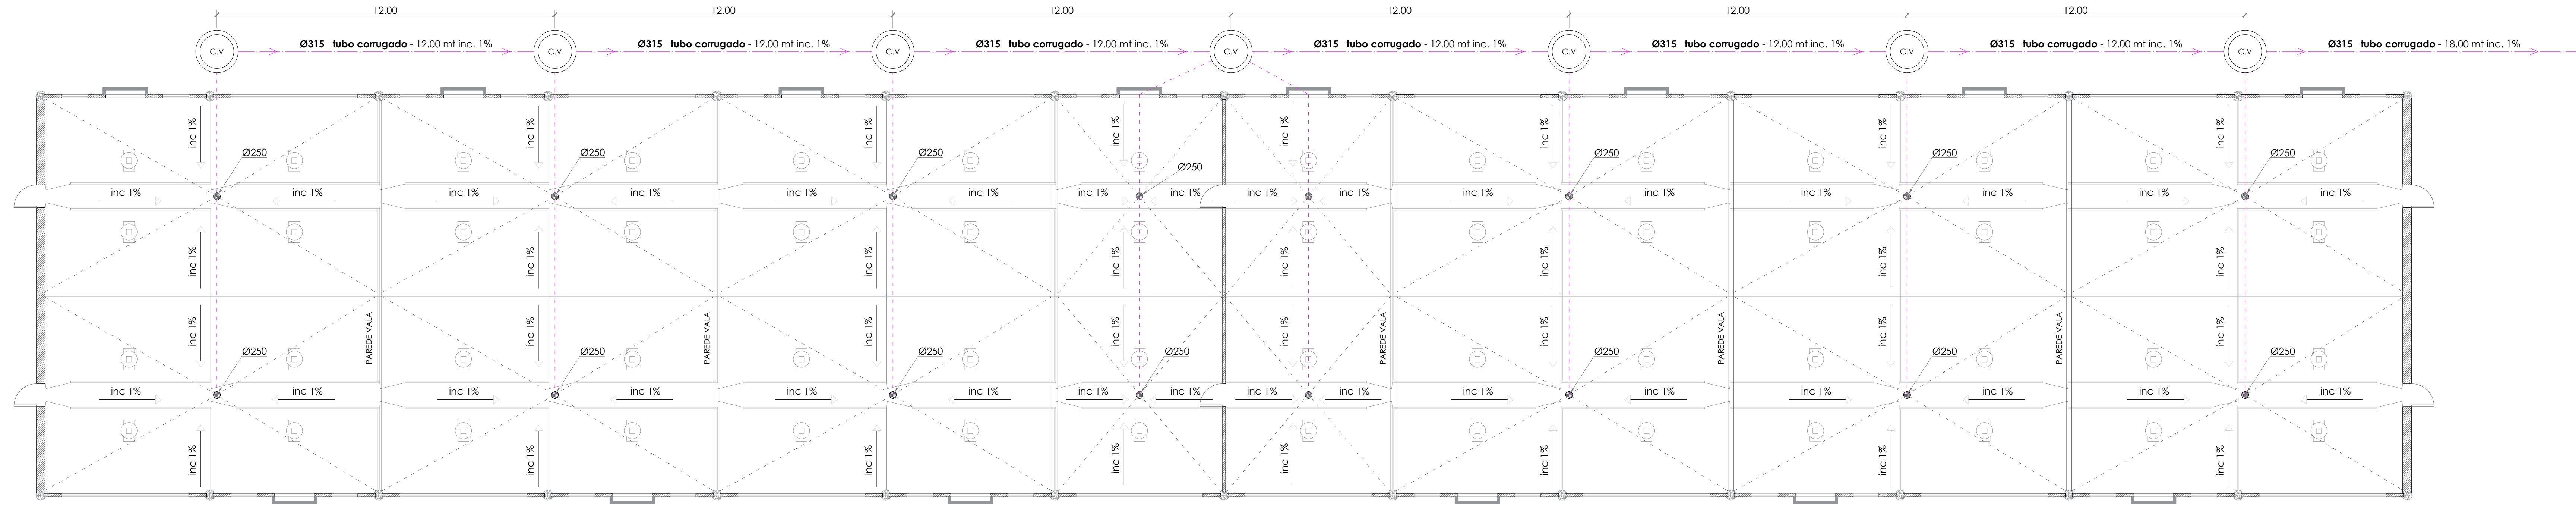

Assunto
CONSTRUÇÃO DE EXPLORAÇÃO AGROPECUÁRIA

Fase
PEDIDO DE LICENCIAMENTO

Especialidade
ÁGUAS RESIDUAIS

Peça
PAVILHÕES DE ENGORDA 2, 3, 4, 5, 6 e 7
ESQUEMA DE DISTRIBUIÇÃO

LEGENDA:

CAIXA DE VISITA TIPO

RAMAL ESGOTO TUBO CORRUGADO Ø315

RAMAL ESGOTO TUBO CORRUGADO Ø250

REQUERENTE:	FONTEMBRO, Soc. Agrícola e Imobiliária, S.A.		DATA	RÚBRICA	SEESancho Eq. Pecuários e Construção SA  TOLERÂNCIA: 0,01 MM	
LOCALIZAÇÃO:	HERDADE DO MONTE RUIVO - FREGUESIA DO VIMIEIRO		DESENHOU	18/06/2024		
			PROJETO	18/06/2024		
			VERIFICOU	18/06/2024		
DESIGNAÇÃO:	PEDIDO LICENCIAMENTO - ÁGUAS RESIDUAIS		REVISÃO:			
	PAVILHÕES DE ENGORDA - ESQUEMA DE DISTRIBUIÇÃO		IMPRESSÃO:	18/06/2024	DESENHO NÚMERO:	ESCALA:
			ARQUIVO:	M_R_RESIDUAIS.DWG	04	1:100

Assunto

CONSTRUÇÃO DE EXPLORAÇÃO AGROPECUÁRIA

Fase

PEDIDO DE LICENCIAMENTO


Especialidade

ÁGUAS RESIDUAIS

Peça


LAGOA Nº1


ÁREAS E VOLUMES

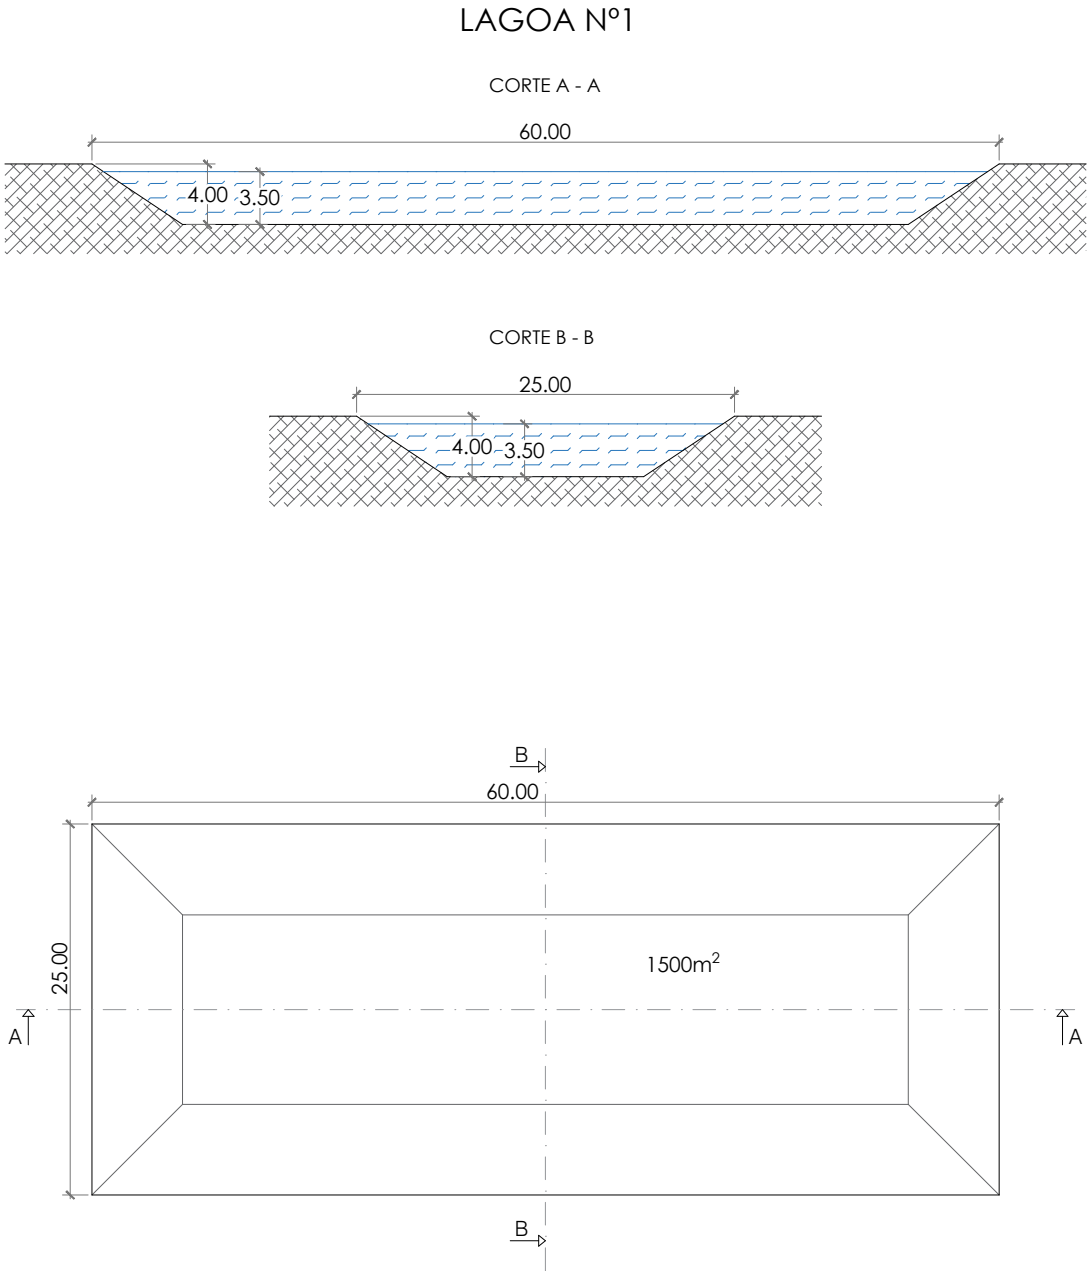

Cálculo Volume da Lagoa

Designação	Comp. Sup. (mt)	Largura. Sup. (mt)	Altura útil (mt)	Inc. talude (graus)	Área (m ²)	Volume útil (m ³)	Volume total (m ³)
LAGOA Nº1	60	25	3,5	27°	1500	3339	3536

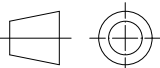REQUERENTE: FONTEMBRO, Soc. AGRÍCOLA E IMOBILIÁRIA, S.A.		DATA	RÚBRICA		TOLERÂNCIA: 0,01 MM
	DESENHOU	18/06/2024			
LOCALIZAÇÃO: HERDADE DO MONTE RUIVO - FREGUESIA DO VIMIEIRO	PROJETOU	18/06/2024			ESCALA: 1:500
	VERIFICOU	18/06/2024			
DESIGNAÇÃO: PEDIDO LICENCIAMENTO - ÁGUAS RESIDUAIS LAGOA Nº1 - ÁREAS E VOLUMES	REVISÃO:		DESENHO NÚMERO: 05		
	IMPRESSÃO:	18/06/2024			
	ARQUIVO:	M.R_RESIDUAIS.DWG			

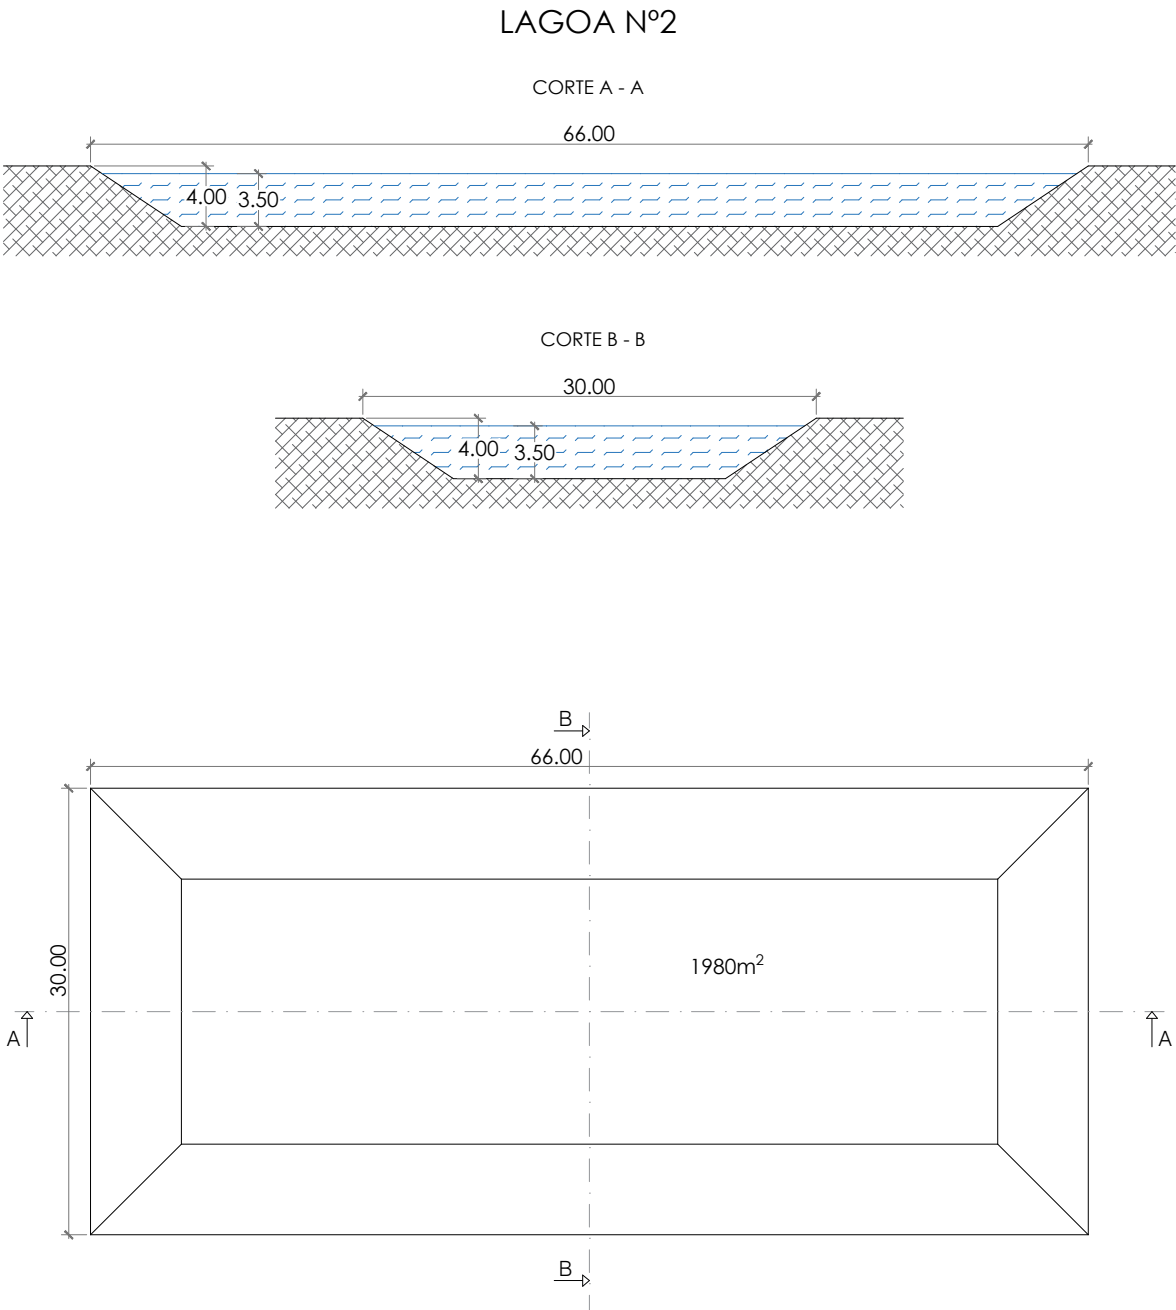

Cálculo Volume da Lagoa

Designação	Comp. Sup. (mt)	Largura. Sup. (mt)	Altura útil (mt)	Inc. talude (graus)	Área (m ²)	Volume útil (m ³)	Volume total (m ³)
LAGOA Nº2	66	30	3,5	27°	1980	4670	4985

06

Assunto

CONSTRUÇÃO DE EXPLORAÇÃO AGROPECUÁRIA

Fase

PEDIDO DE LICENCIAMENTO


Especialidade

ÁGUAS RESIDUAIS

Peça

LAGOA Nº2

ÁREAS E VOLUMES

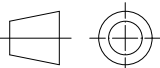REQUERENTE: FONTEMBRO, Soc. AGRÍCOLA E IMOBILIÁRIA, S.A.		DATA	RÚBRICA			TOLERÂNCIA: 0,01 MM
	DESENHOU	18/06/2024				
	PROJETOU	18/06/2024				
LOCALIZAÇÃO: HERDADE DO MONTE RUIVO - FREGUESIA DO VIMIEIRO	VERIFICOU	18/06/2024		DESENHO NÚMERO: 06	ESCALA: 1:500	
	REVISÃO:					
DESIGNAÇÃO: PEDIDO LICENCIAMENTO - ÁGUAS RESIDUAIS LAGOA Nº2 - ÁREAS E VOLUMES	IMPRESSÃO:	18/06/2024				
	ARQUIVO:	M.R.RESIDUAIS.DWG				

Assunto

CONSTRUÇÃO DE EXPLORAÇÃO AGROPECUÁRIA

Fase


PEDIDO DE LICENCIAMENTO

Especialidade

ÁGUAS RESIDUAIS


Peça

LAGOA 3
ÁREAS E VOLUMES

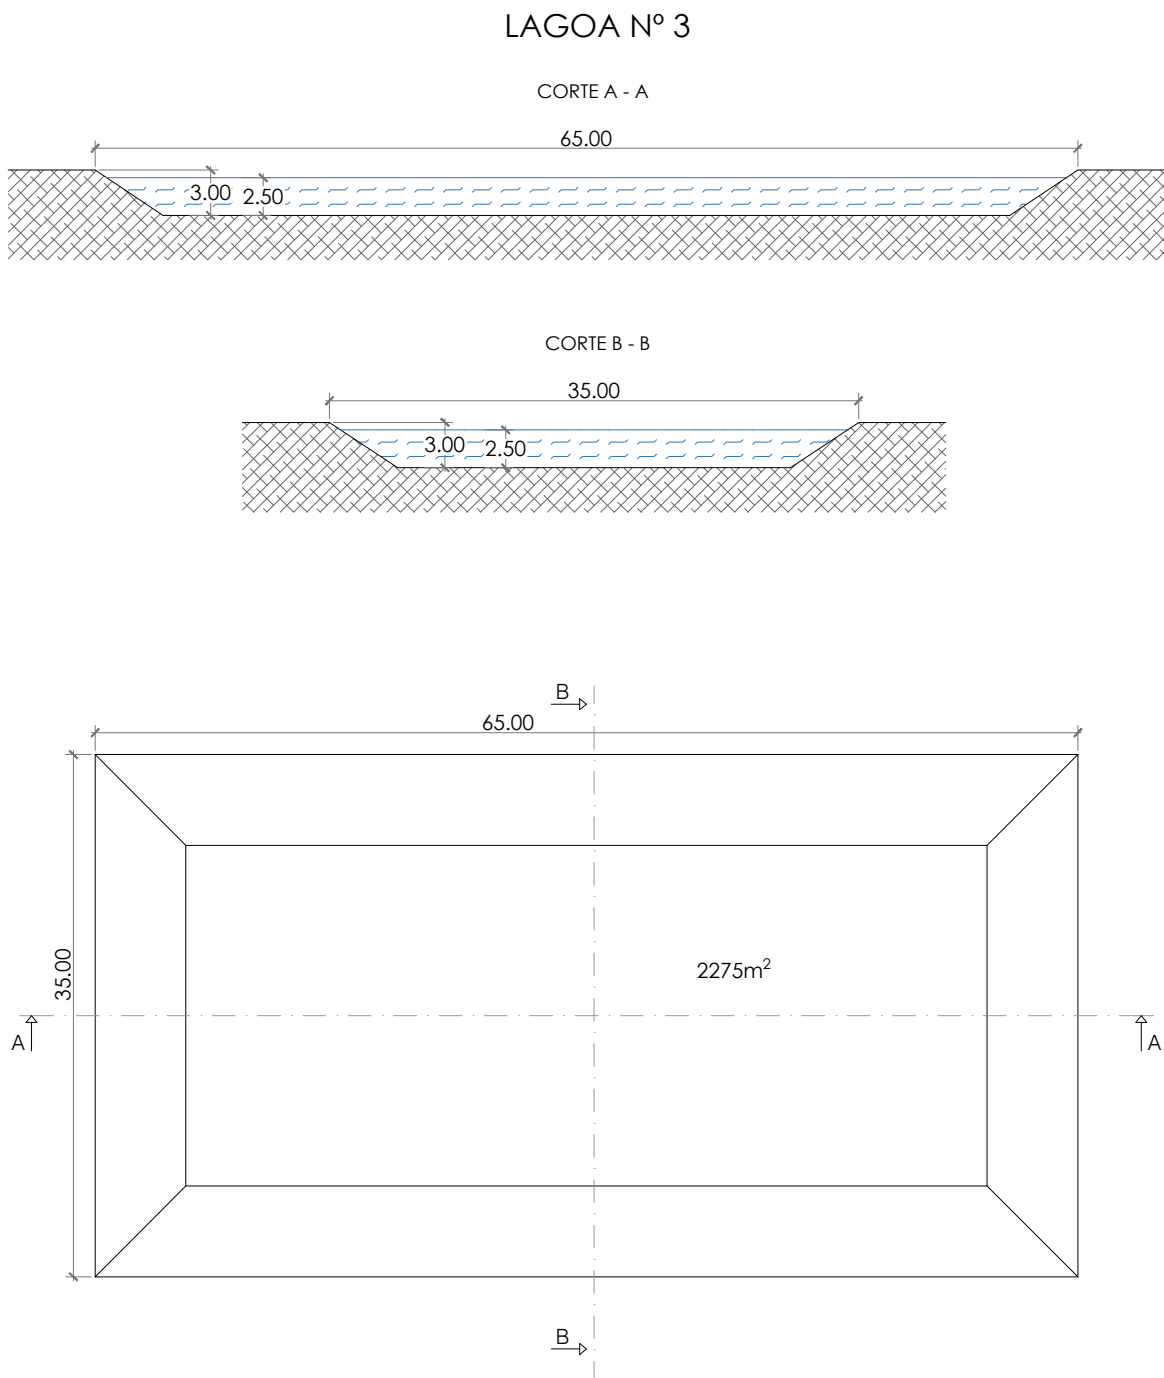

Cálculo Volume da Lagoa

Designação	Comp. Sup. (mt)	Largura. Sup. (mt)	Altura útil (mt)	Inc. talude (graus)	Área (m²)	Volume útil (m³)	Volume total (m³)
LAGOA Nº3	65	35	2,5	27°	2275	4500	4952

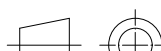REQUERENTE: FONTEMBRO, SOC. AGRÍCOLA E IMOBILIÁRIA, S.A.		DATA	RÚBRICA	
	DESENHOU	18/06/2024		
LOCALIZAÇÃO: HERDADE DO MONTE RUIVO - FREGUESIA DO VIMIEIRO	PROJETOU	18/06/2024		 TOLERÂNCIA: 0,01 MM
	VERIFICOU	18/06/2024		
DESIGNAÇÃO: PEDIDO LICENCIAMENTO - ÁGUAS RESIDUAIS LAGOA Nº3 - ÁREAS E VOLUMES	REVISÃO:			DESENHO NÚMERO: 07 ESCALA: 1:500
	IMPRESSÃO: 18/06/2024			
	ARQUIVO: M.R_RESIDUAIS.DWG			

Assunto
CONSTRUÇÃO DE EXPLORAÇÃO AGROPECUÁRIA


Fase
PEDIDO DE LICENCIAMENTO

Especialidade
ÁGUAS RESIDUAIS

Peça
LAGOAS DE RETENÇÃO
ÁREAS E VOLUMES TOTAIS

Cálculo Volume das Lagoas

Designação	Comp. Sup. (mt)	Largura. Sup. (mt)	Altura útil (mt)	Inc. talude (graus)	Volume útil (m³)	Volume total (m³)
1ª LAGOA	60	25	3,5	27°	3339	3536
2ª LAGOA	66	30	3,5	27°	4670	4985
3ª LAGOA	65	35	2,5	27°	4500	4952
T:					12509 m³	13473 m³

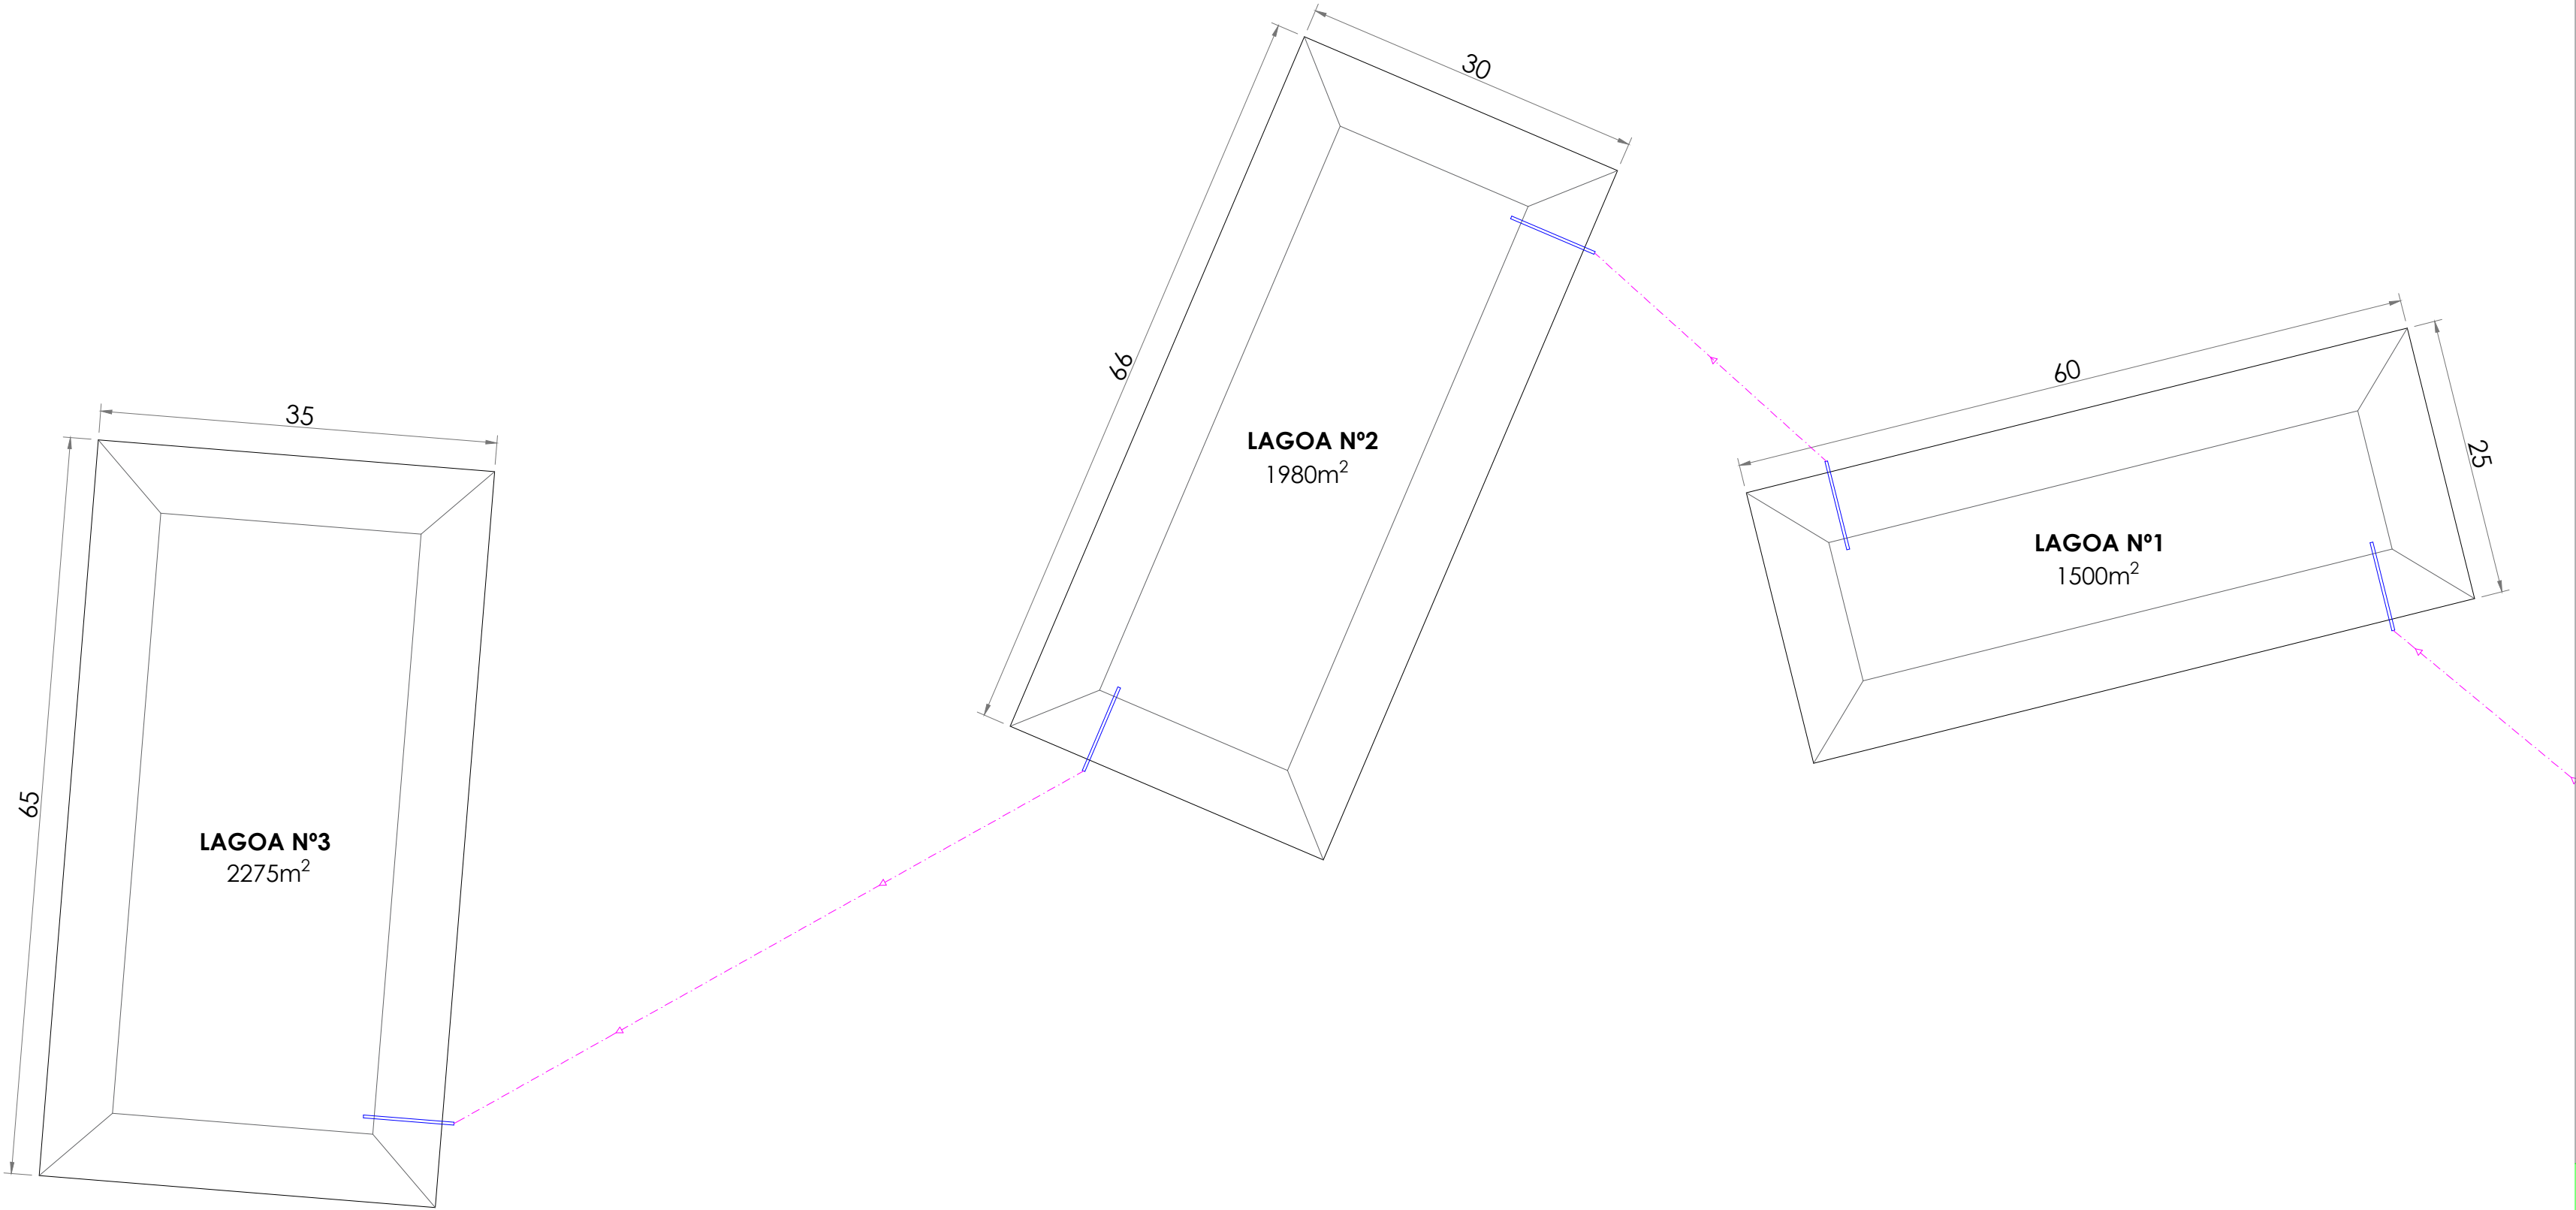

REQUERENTE:
FONTEMBRO, SOC. AGRÍCOLA E IMOBILIÁRIA, S.A.

LOCALIZAÇÃO:
HERDADE DO MONTE RUIVO - FREGUESIA DO VIMIEIRO

DESIGNAÇÃO:
PEDIDO LICENCIAMENTO - ÁGUAS RESIDUAIS
LAGOAS - ÁREAS E VOLUMES TOTAIS

DATA
18/06/2024

PROJETOU
18/06/2024

VERIFICOU
18/06/2024

REVISÃO:

IMPRESSÃO: 18/06/2024



ARQUIVO: M.R_RESIDUAIS.DWG

RÚBRICA



DESENHO NÚMERO:
08

ESCALA:
1:500

TOLERÂNCIA:
0,01 MM

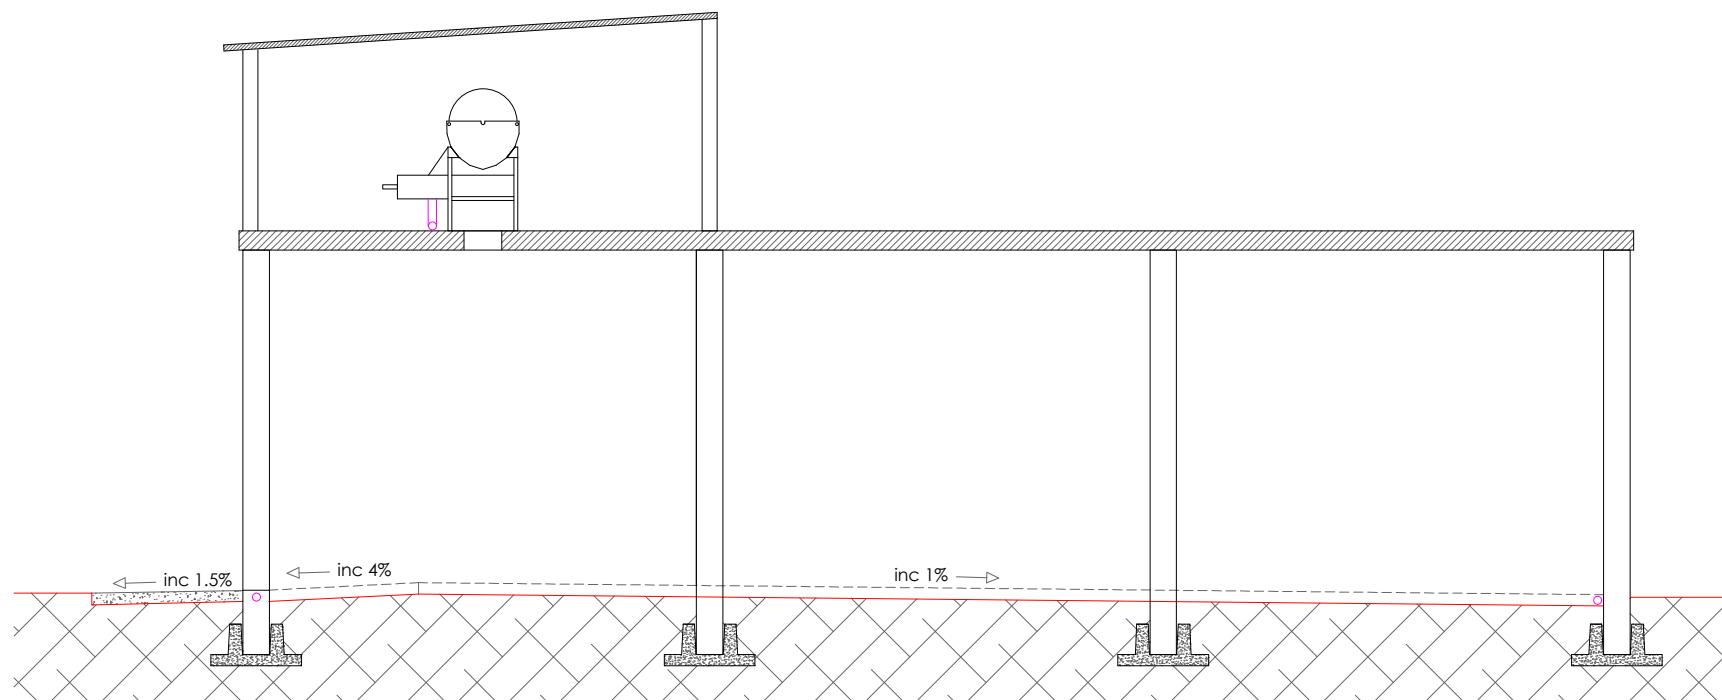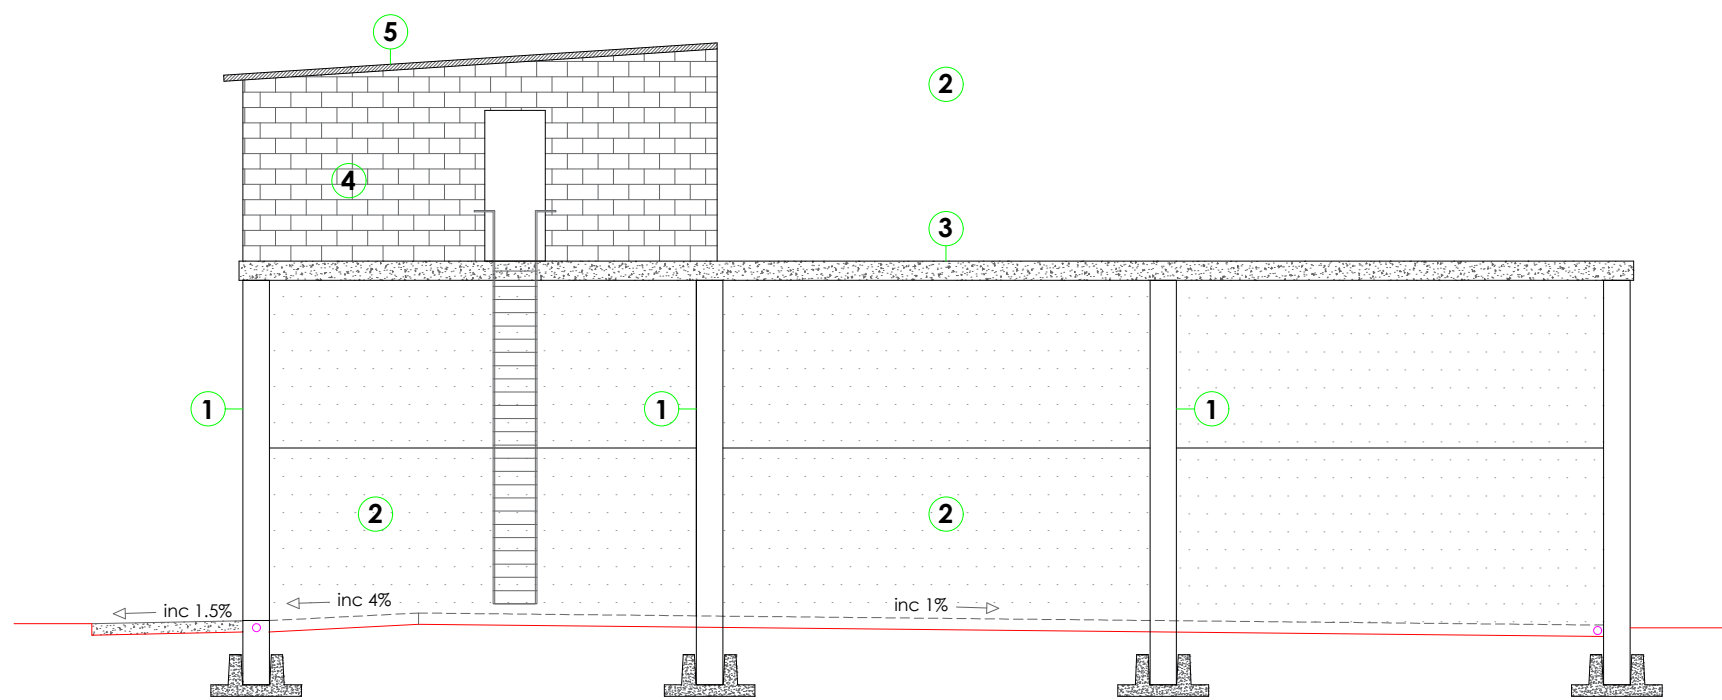

CORTE B-B

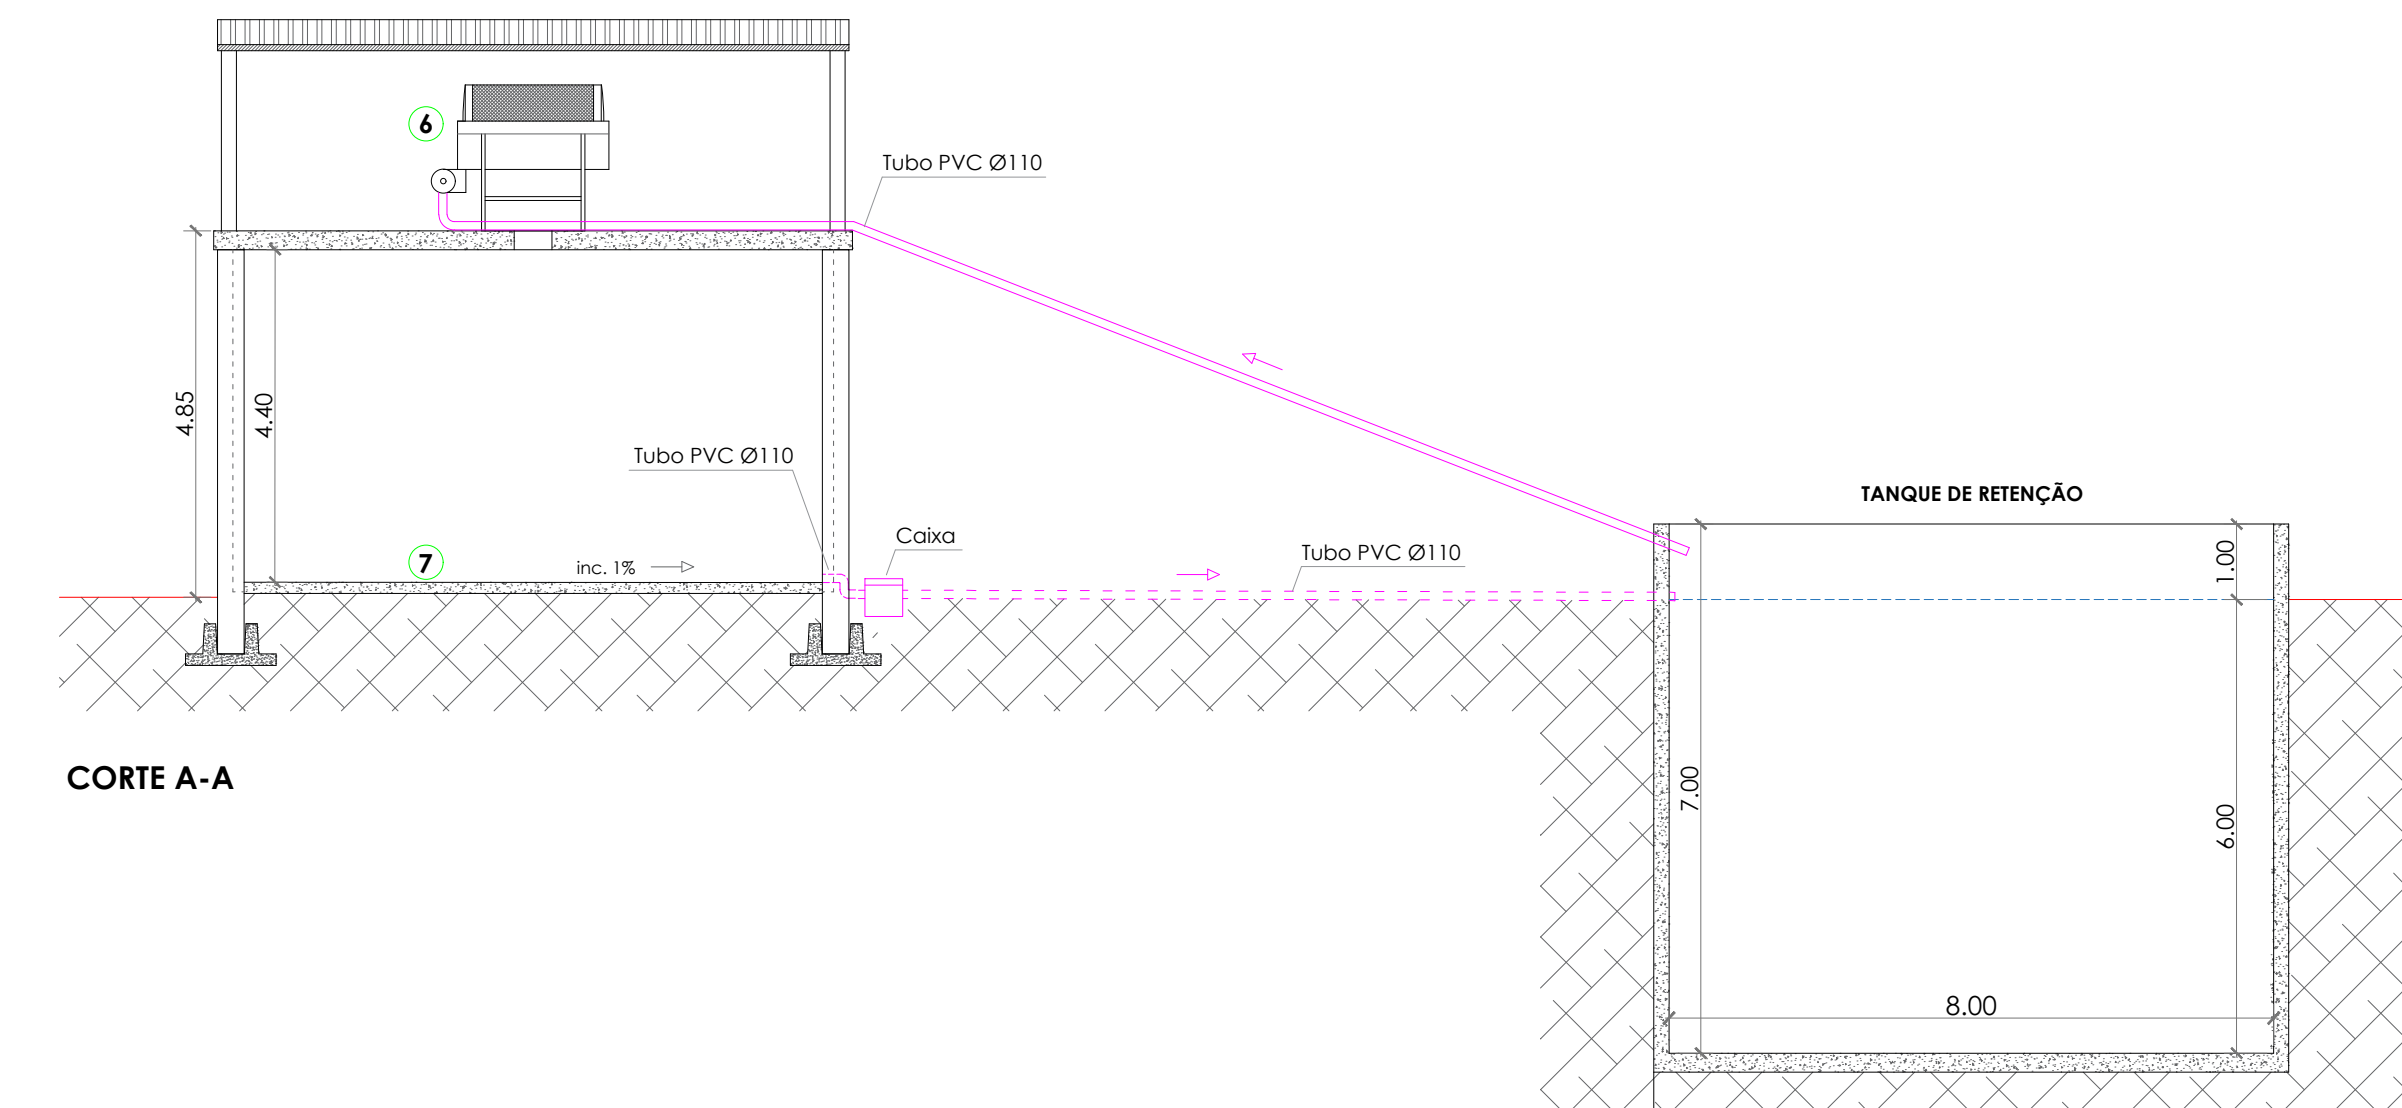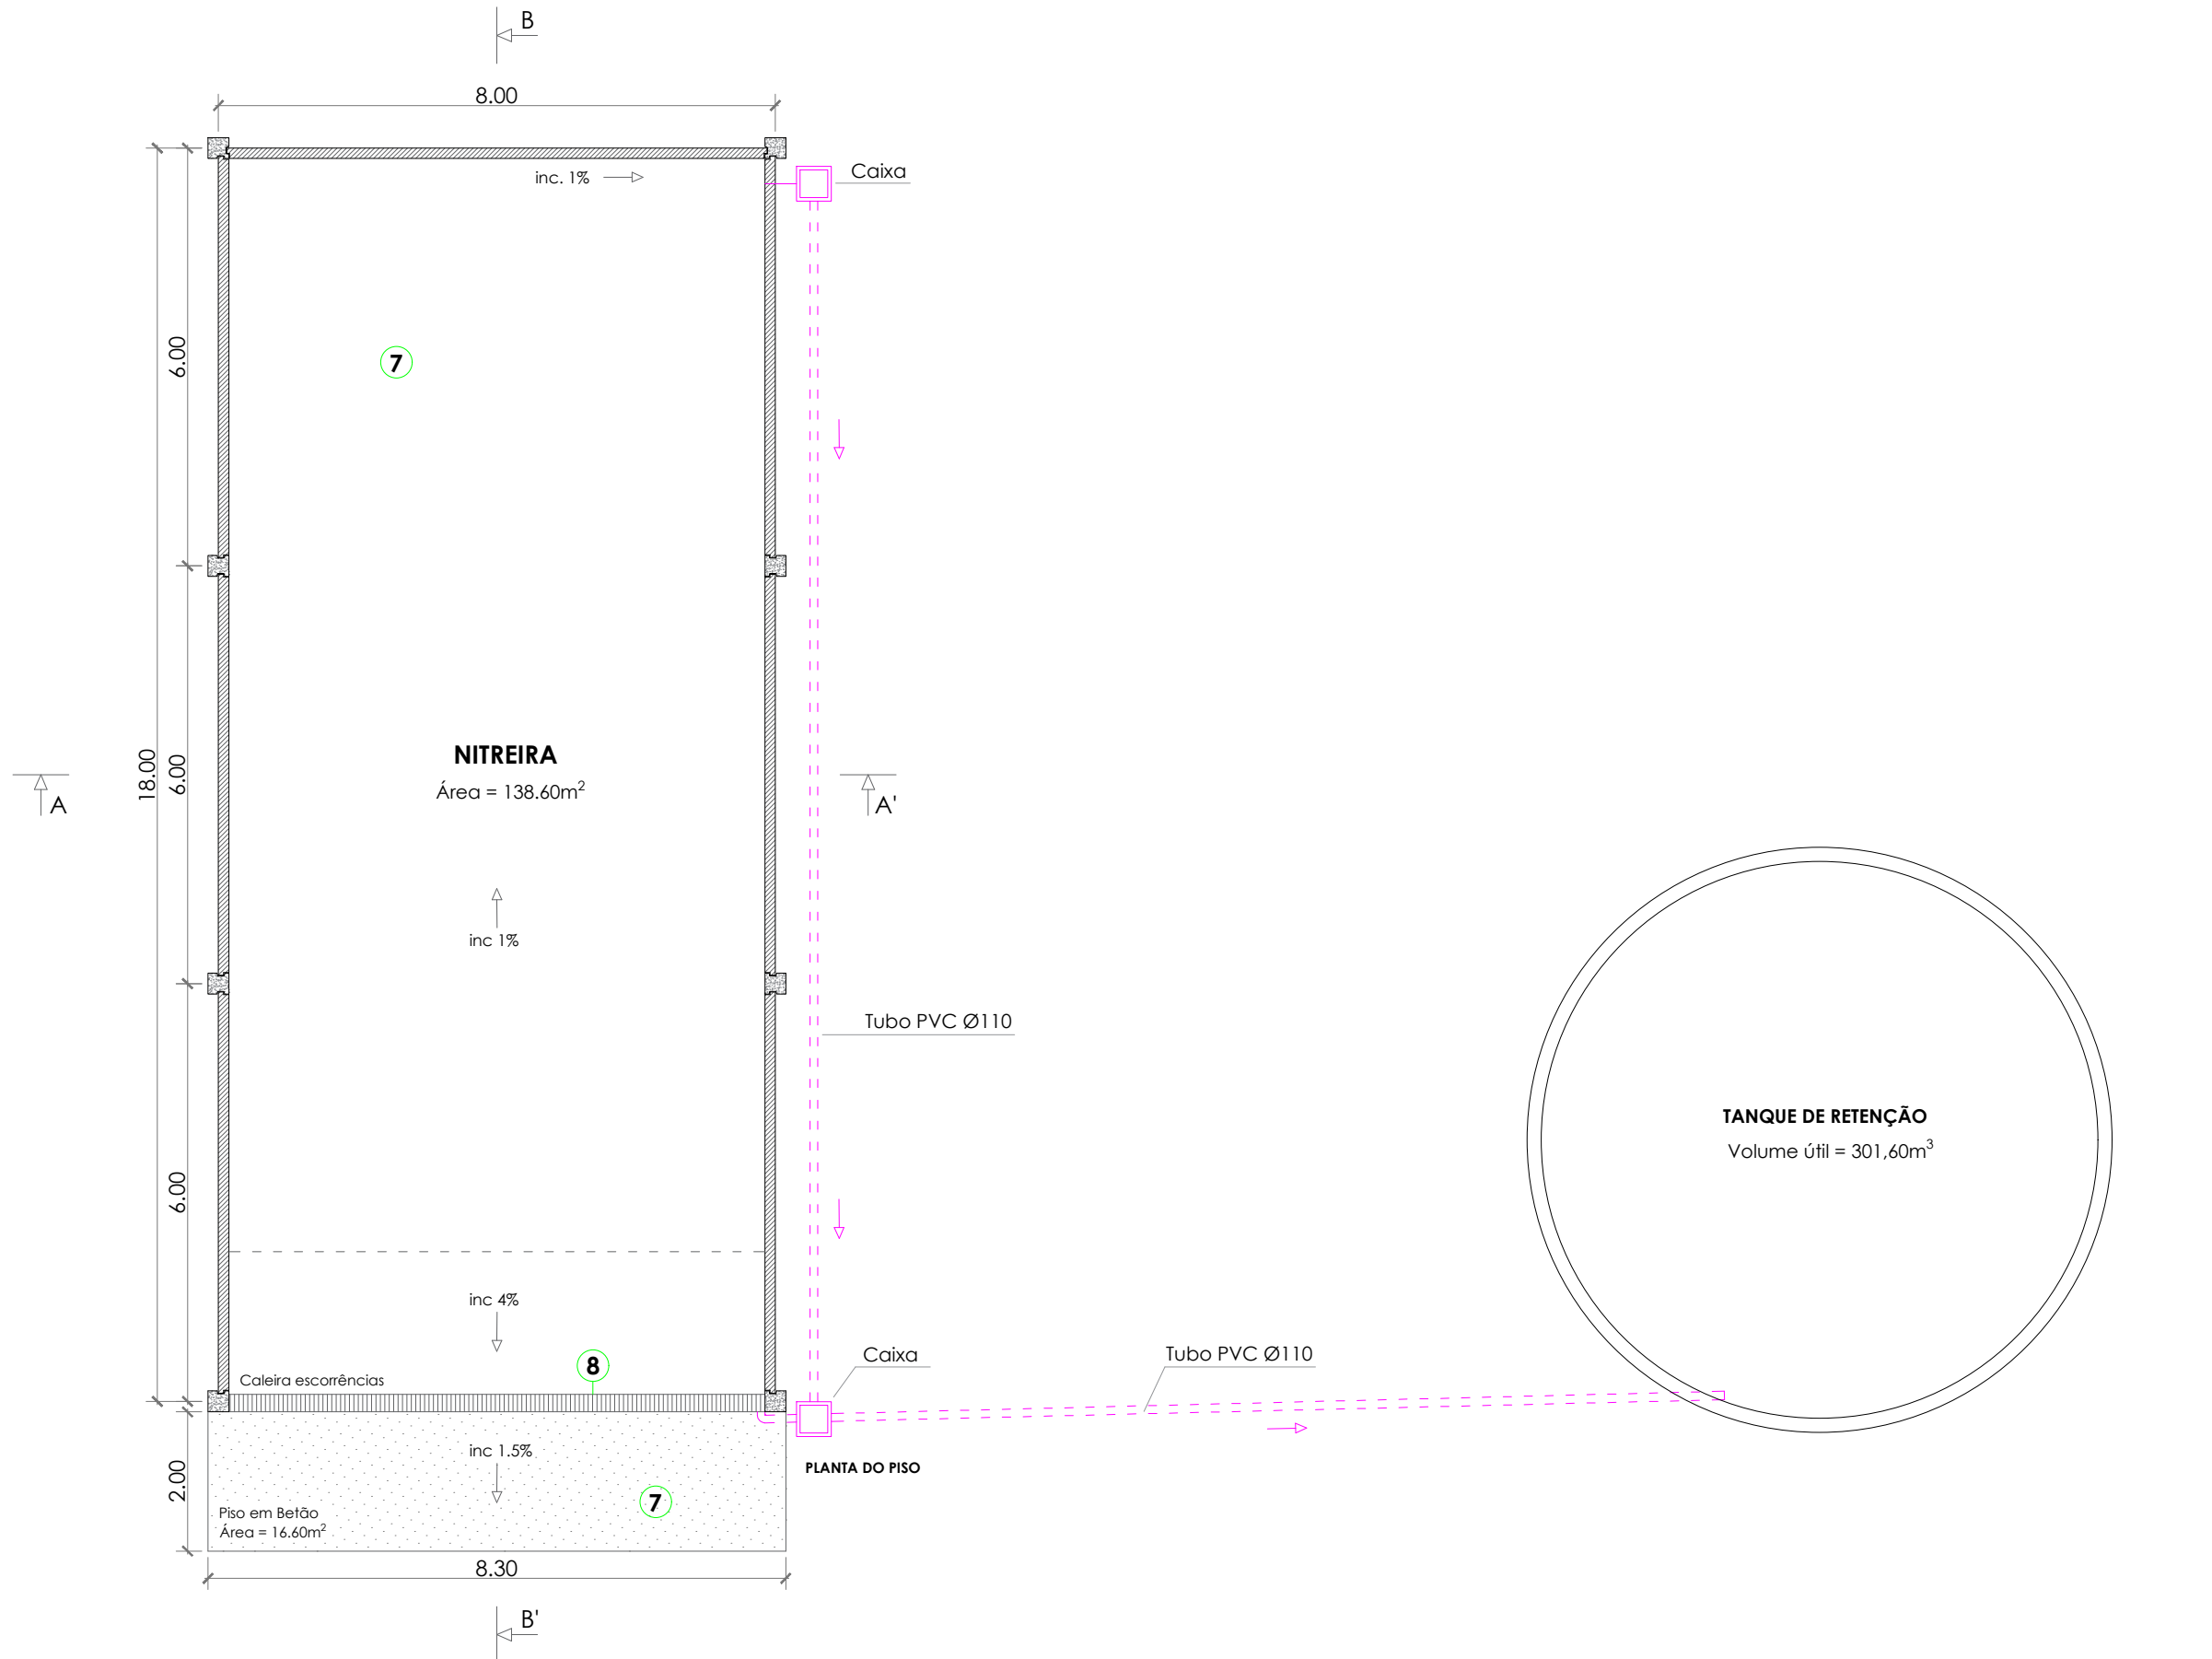

CORTE A-A

LEGENDA:

- 1 PILAR PRÉ-FABRICADO
- 2 PAINEL DE BETÃO PRÉ-FABRICADO
- 3 LAJE ALVEOLAR
- 4 PAREDE EM ALVENARIA
- 5 TELHA DE FIBROCIMENTO
- 6 TAMISADOR + ESPREMEDOR
- 7 PISO EM BETÃO
- 8 CALEIRA

09

Assunto
CONSTRUÇÃO DE EXPLORAÇÃO AGROPECUÁRIA

Fase
PEDIDO DE LICENCIAMENTO

Especialidade
ÁGUAS RESIDUAIS

Peça
NITREIRA, POÇO DE RETENÇÃO E TAMISADOR
DESENHOS DE PORMENOR

REQUERENTE:	FONTEMBRO, SOC. AGRÍCOLA E IMOBILIÁRIA, S.A.	DATA:	18/06/2024	RÚBRICA:			TOLERÂNCIA: 0,01 MM
LOCALIZAÇÃO:	HERDADE DO MONTE RUIVO - FREGUESIA DO VIMIEIRO	DESENHOU:	18/06/2024	PROJETOU:	18/06/2024		
DESIGNAÇÃO:	PEDIDO LICENCIAMENTO - ÁGUAS RESIDUAIS NITREIRA, POÇO DE RETENÇÃO E TAMISADOR	VERIFICOU:	18/06/2024	REVISÃO:			
		IMPRESSÃO:	18/06/2024	DESENHO NÚMERO:		09	ESCALA:
		ARQUIVO:	M_R_RESIDUAIS.DWG				1:100