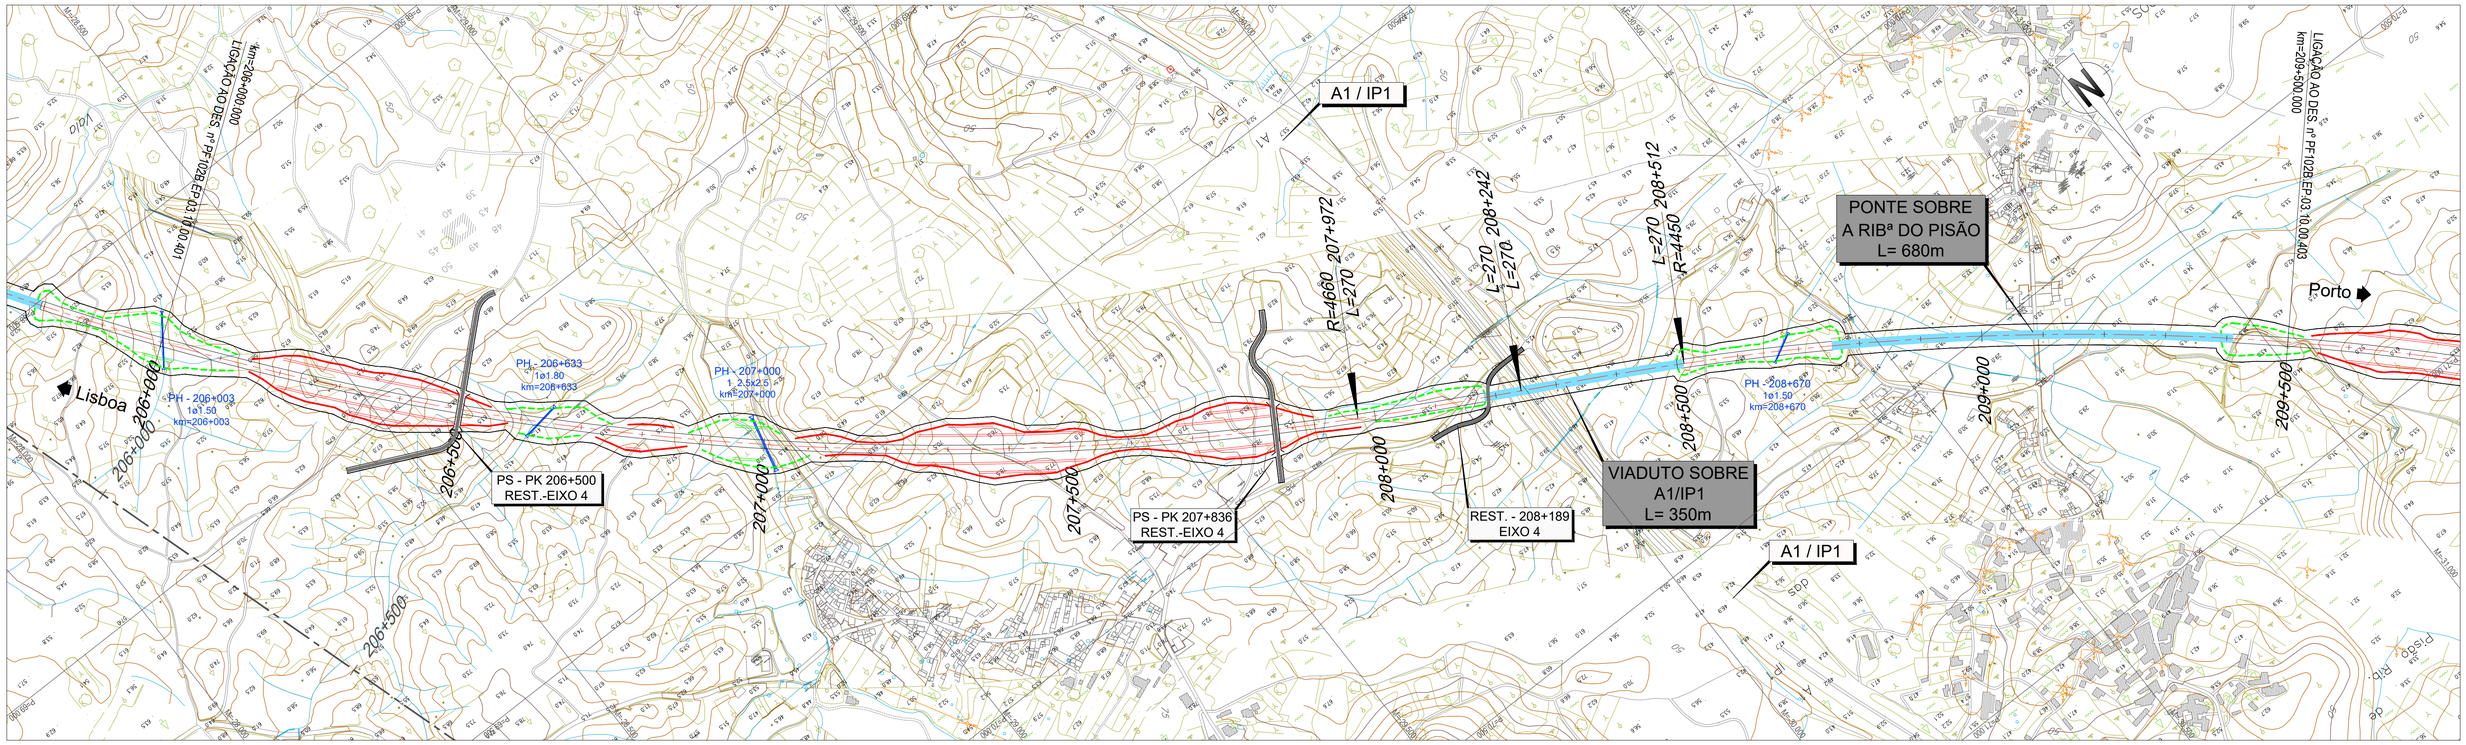

LEGENDA

PLANTA :

- TRAÇADO
- TALUDES EM ESCAVAÇÃO
- TALUDES EM ATERRO
- TÚNEL
- VIADUTO OU PONTE
- PASSAGEM SUPERIOR
- PASSAGEM INFERIOR
- MURO
- FAIXA DE OCUPAÇÃO
- PASSAGEM HIDRÁULICA

PERFIL :

- RASANTE
- TERRENO NATURAL
- APARELHO DE MUDANÇA DE VIA
- TOPO
- 300 VELOCIDADE
- VIA ASCENDENTE
- VIA DESCENDENTE

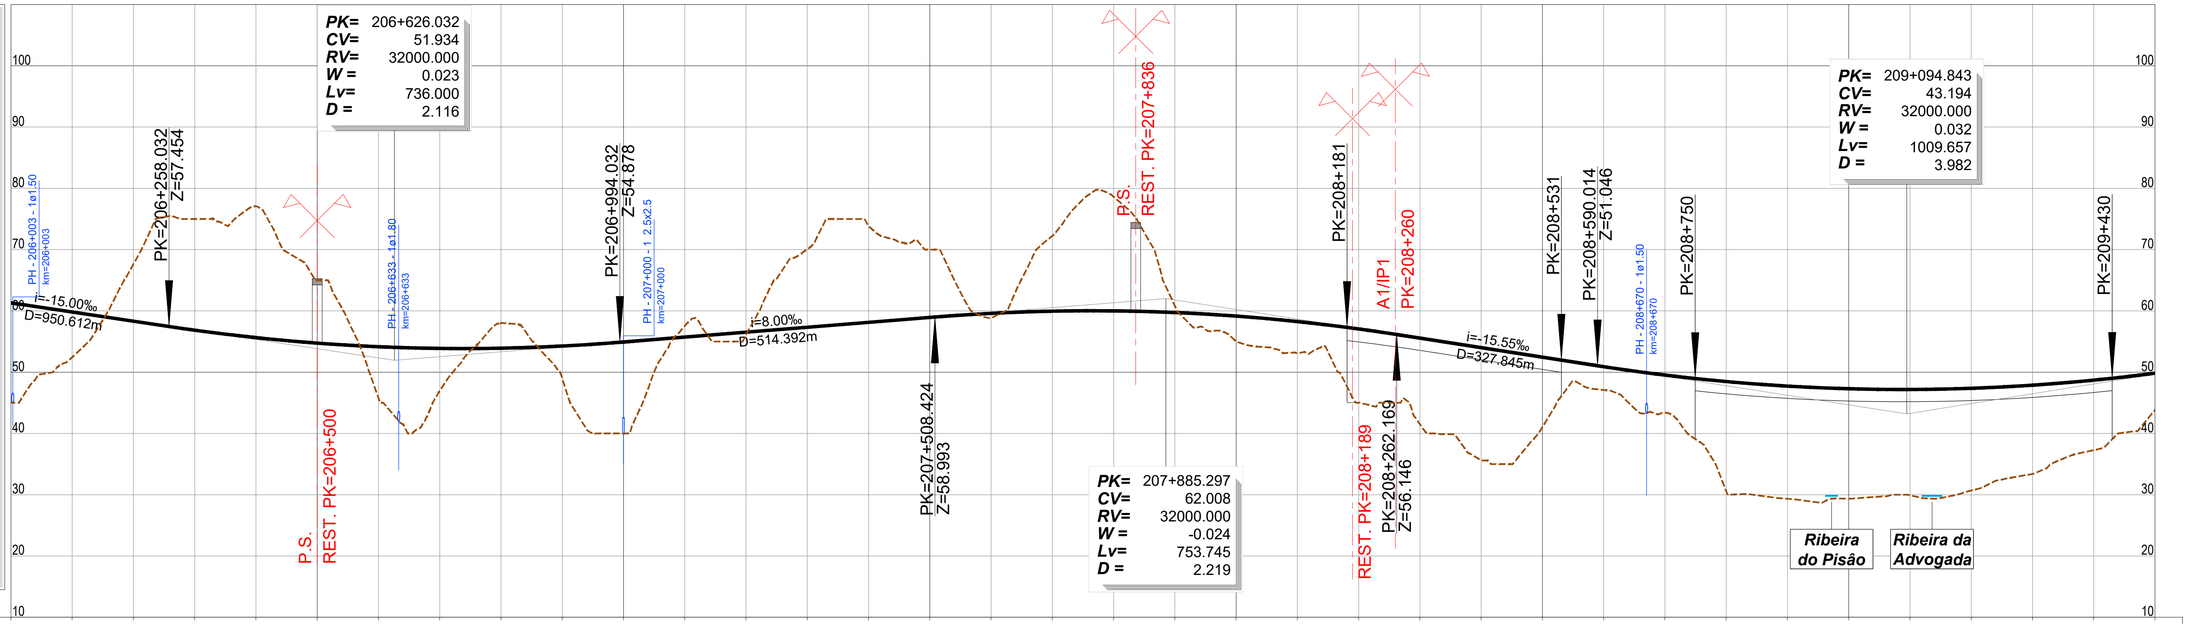

PONTO QUILOMÉTRICO (PK)	206+000	206+500	207+000	207+500	208+000	208+500	209+000	209+500

COTAS	TERRENO	RASANTE

ELEMENTOS DE VIA E VELOCIDADES: 300 (206+000 – 206+500); 300 (207+000 – 207+500); 290 (208+000 – 208+500); 290 (209+000 – 209+500)

DIAGRAMA DE CURVATURAS:
- R=4660.000, L=5057.036, D=180mm
- A=1121.695, L=270.000
- A=1096.130, L=270.000
- D=180mm, R=4450.000, L=4377.587

2022/10/26

Infraestruturas de Portugal

Cofinanciado pela União Europeia

REV.	DESCRIÇÃO	ASS.	DATA
.	.	.	.

LINHA FERROVIÁRIA DE ALTA VELOCIDADE
ENTRE PORTO E LISBOA
LOTE B - TROÇO SOURE / AVEIRO (OIÃ)
.

	NOME:	RUB.	DATA:
PROJETOU:	.	.	.
DESENHOU:	.	.	.
VERIFICOU:	.	.	.
APROVOU:	.	.	.

Nº de Ordem no Projecto: .

ESTUDO PRÉVIO
TRAÇADO DE VIA, ESTAÇÕES E SUPERESTRUTURA
PLANTA E PERFIL LONGITUDINAL (EIXO 4)
KM= 206+000 AO KM= 209+500

Nº SAP:	VERSÃO:
.	.
DESENHO Nº: PF102B.EP.03.10.00.402.00	VERSÃO: .
Nº do Ficheiro: PF102B.EP.03.10.00.402.00.dwg	ESCALAS: H=1:5000 V=1:500
FOLHA: 2/11	