


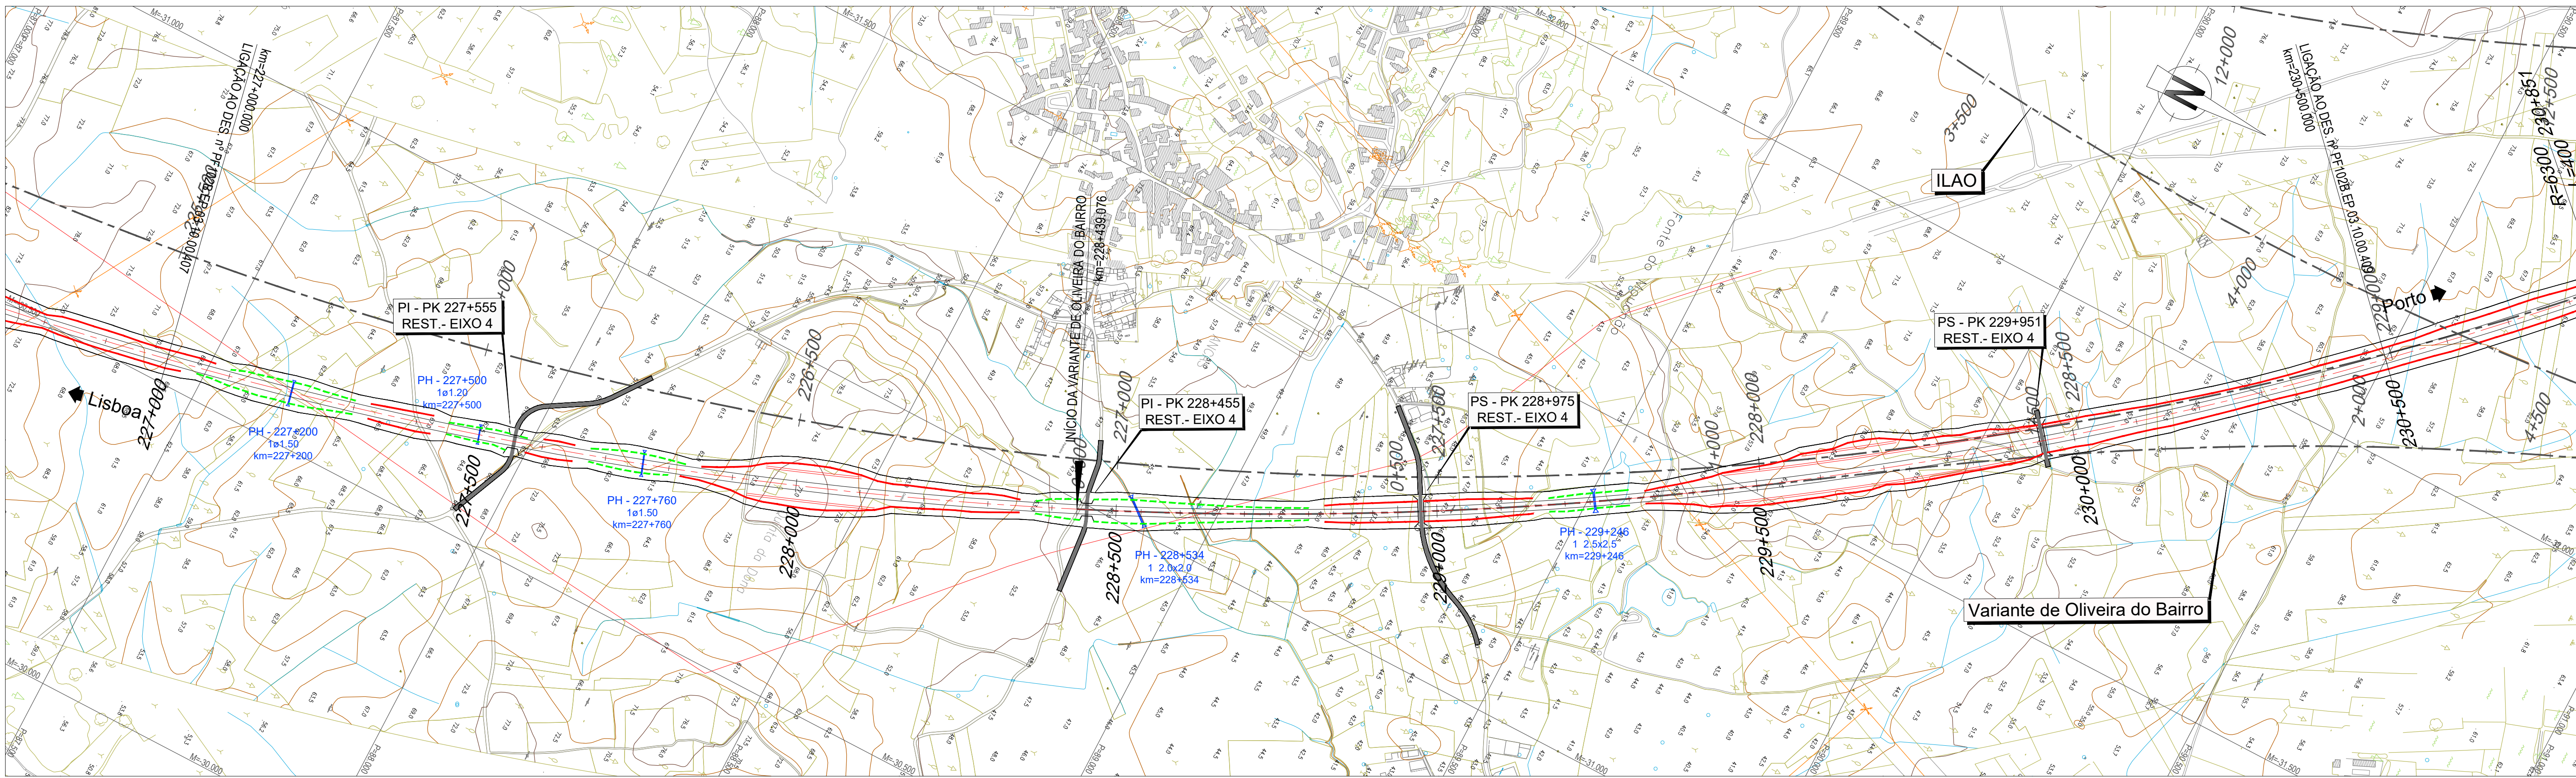


LEGENDA

PLANTA :

- TRAÇADO
- TALUDES EM ESCAVAÇÃO
- TALUDES EM ATERRO
- TÚNEL
- VIADUTO OU PONTE
- PASSAGEM SUPERIOR
- PASSAGEM INFERIOR
- MURO
- FAIXA DE OCUPAÇÃO
- PASSAGEM HIDRÁULICA

PERFIL :

- RASANTE
- TERRENO NATURAL
- APARELHO DE MUDANÇA DE VIA
- TOPO
- VELOCIDADE
- VIA ASCENDENTE
- VIA DESCENDENTE

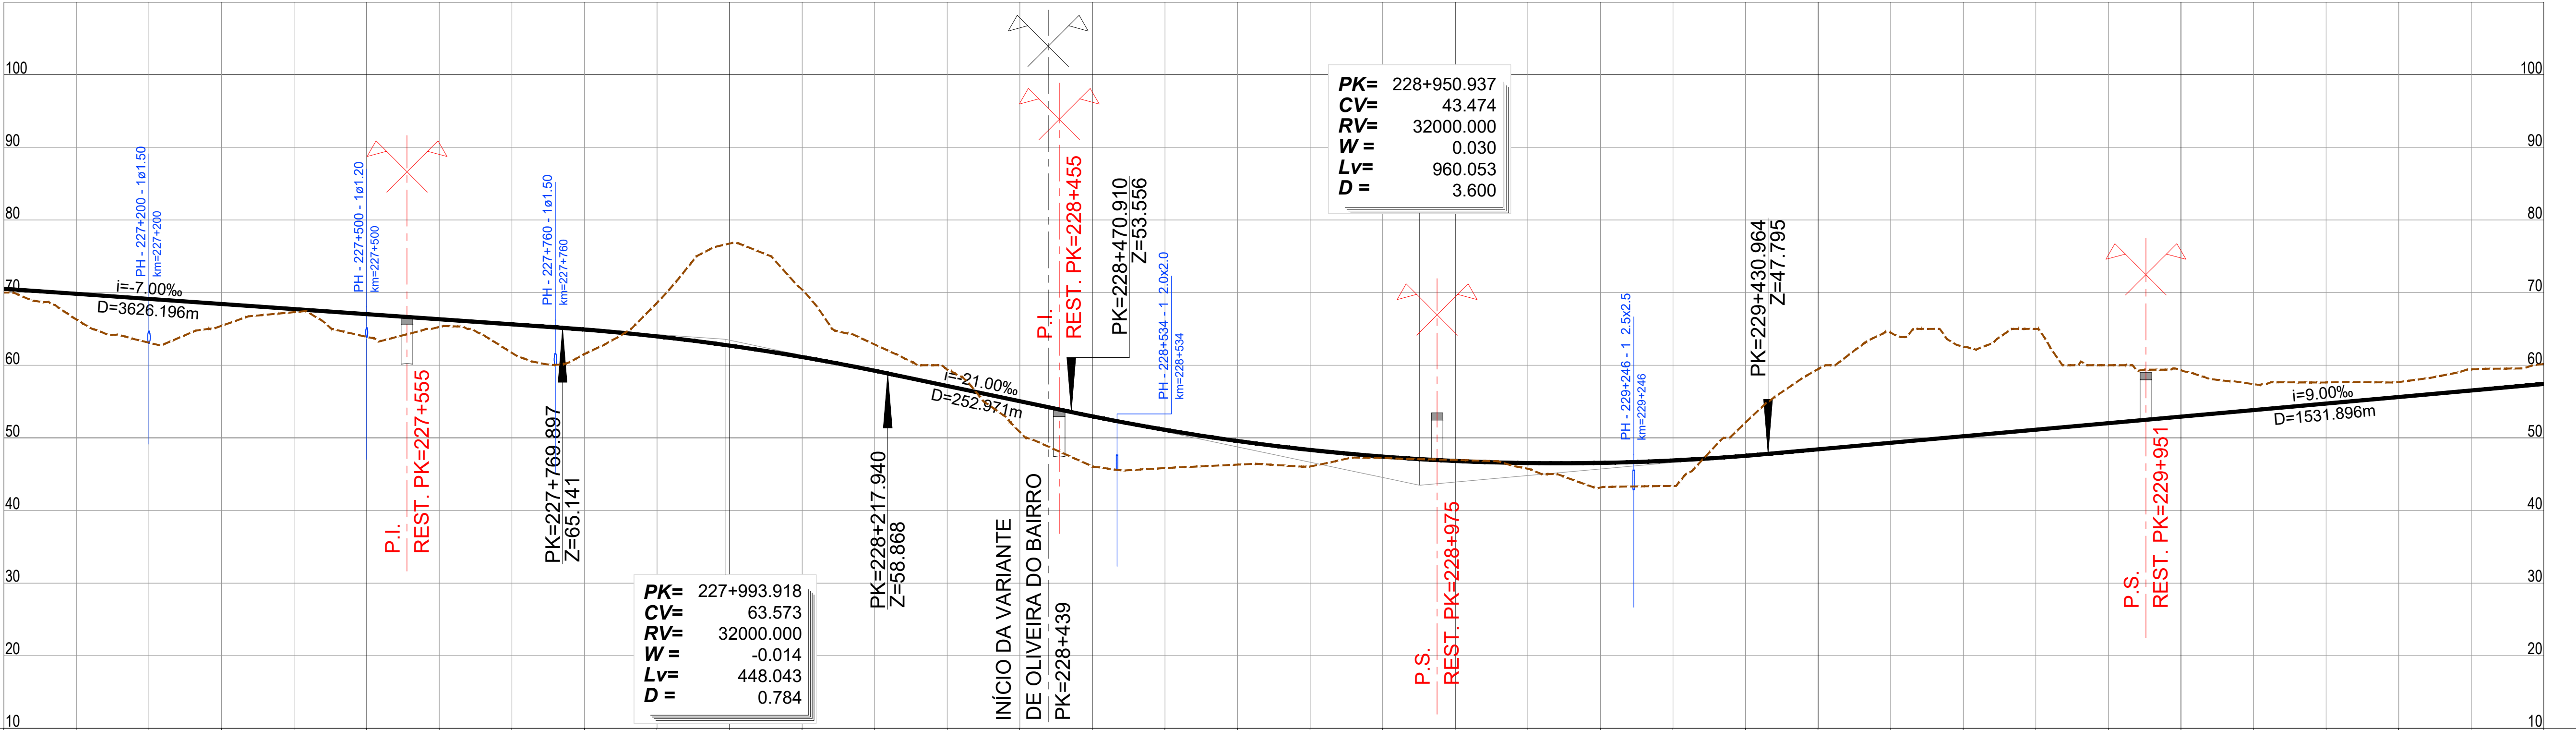

PONTO QUILOMÉTRICO (PK)		227+000				227+500				228+000				228+500				229+000				229+500				230+000				230+500	
COTAS	TERRENO	70.000	

LINHA FERROVIÁRIA DE ALTA VELOCIDADE
ENTRE PORTO E LISBOA
LOTE B - TROÇO SOURE / AVEIRO (OIÁ)

PROJETO	NOME	RUB.	DATA
DESENHO			
VERIFICOU			
APROVOU			

ESTUDO PRÉVIO
TRAÇADO DE VIA, ESTAÇÕES E SUPERESTRUTURA
PLANTA E PERFIL LONGITUDINAL (EIXO 4)
KM= 227+000 AO KM= 230+500

Nº SAP:
DESENHO Nº:
Nº do Ficheiro:

PF102B.EP.03.10.00.408.00
PF102B.EP.03.10.00.408.00.dwg

ESCALAS:
H=1:5000
V=1:500

FOLHA:
8/11