


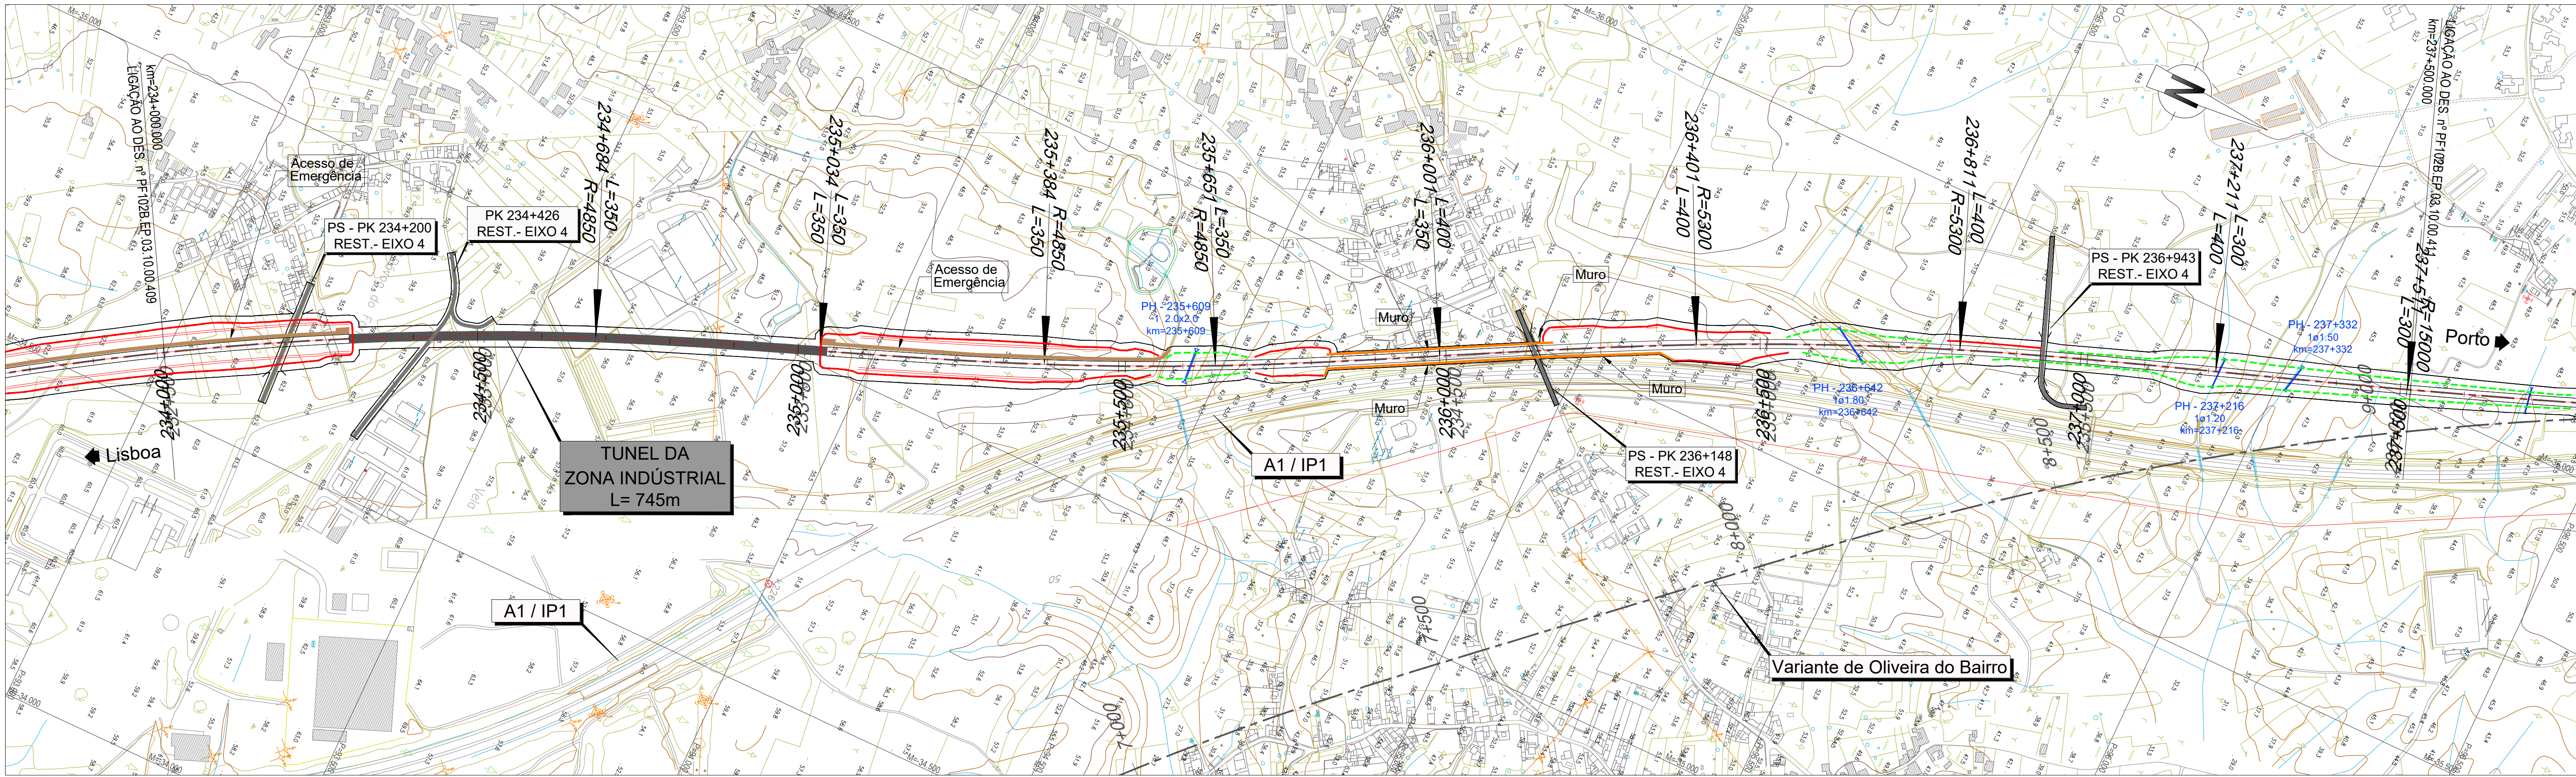


LEGENDA

PLANTA :

- TRAÇADO
- TALUDES EM ESCAVAÇÃO
- TALUDES EM ATERRO
- TÚNEL
- VIADUTO OU PONTE
- PASSAGEM SUPERIOR
- PASSAGEM INFERIOR
- MURO
- FAIXA DE OCUPAÇÃO
- PASSAGEM HIDRÁULICA

PERFIL :

- RASANTE
- TERRENO NATURAL
- APARELHO DE MUDANÇA DE VIA
- TOPO
- VELOCIDADE
- VIA ASCENDENTE
- VIA DESCENDENTE

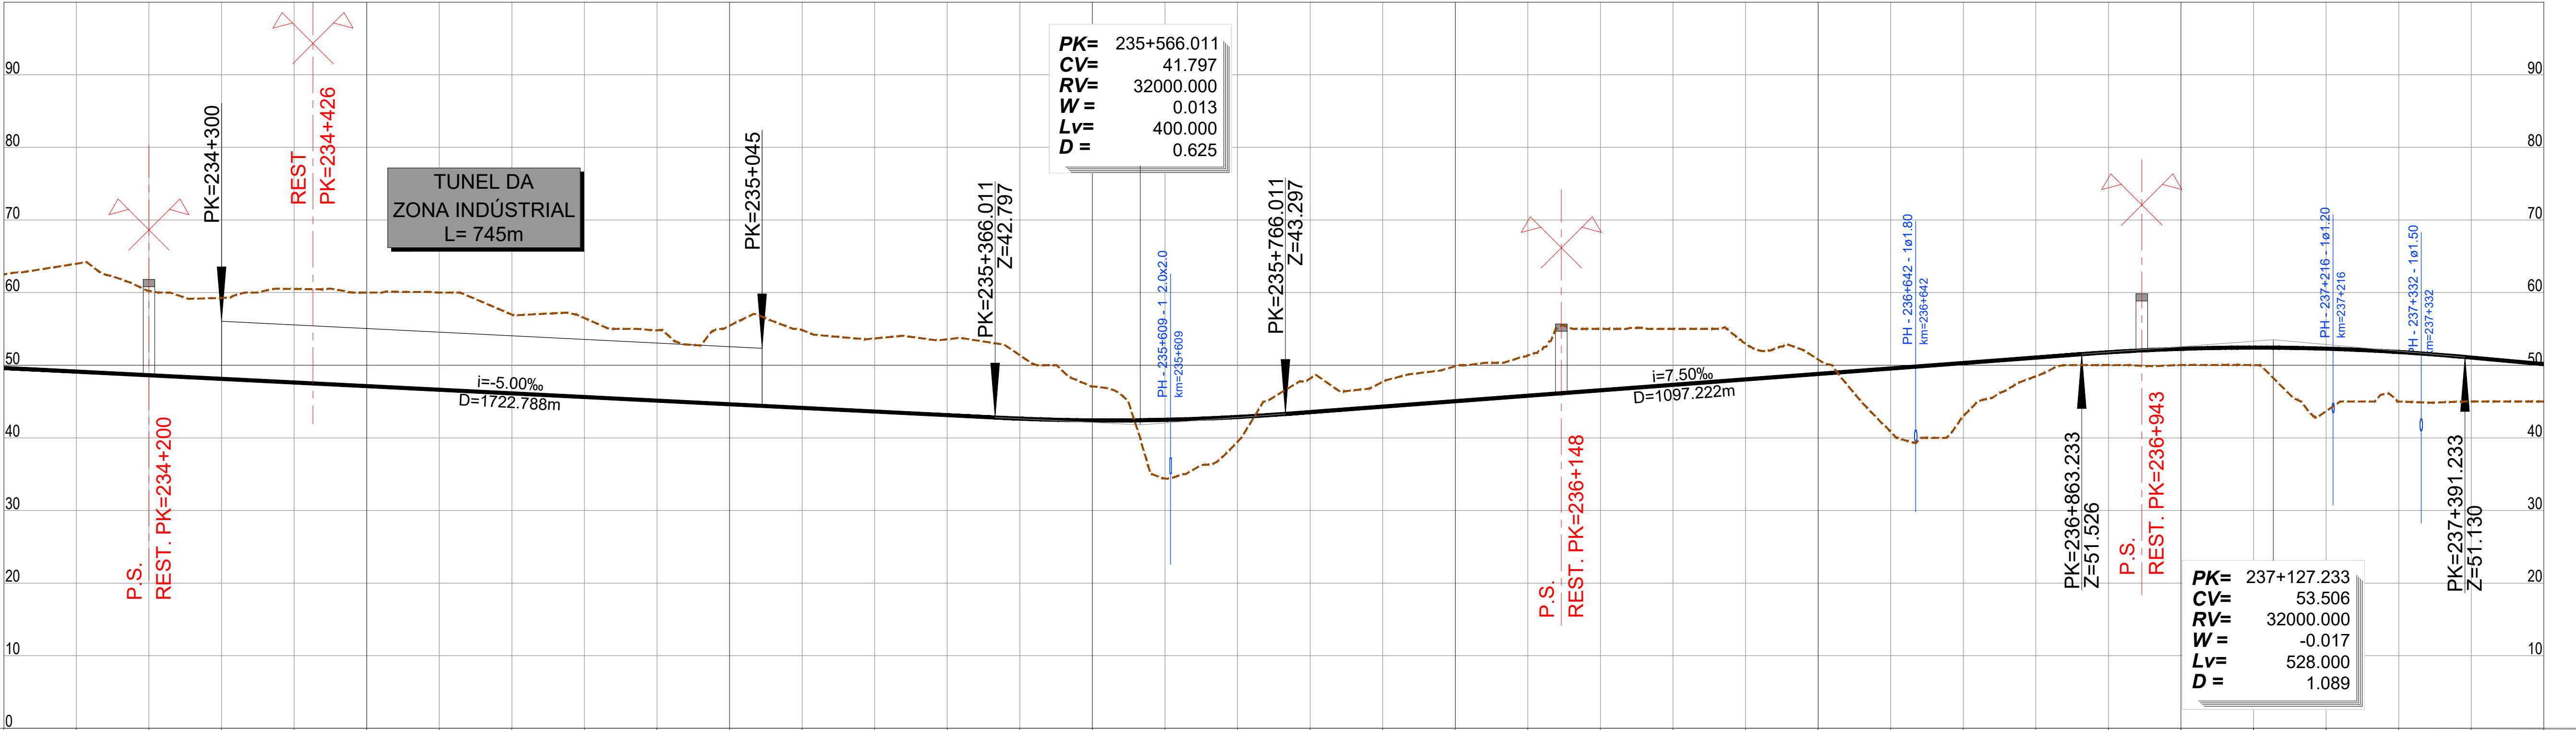

PONTO QUILOMÉTRICO (PK)		234+000		234+500				235+000				235+500				236+000				236+500				237+000				237+500									
COTAS	TERRENO	62.538	63.975	60.237	59.288	60.508	60.000	60.005	56.966	56.499	54.815	55.435	54.831	53.693	53.572	51.375	47.080	34.399	39.460	48.156	47.704	49.863	51.385	55.000	55.000	53.005	50.786	40.858	43.009	48.450	50.017	50.019	50.015	43.676	44.998	45.001	45.008
	RASANTE	49.627	49.127	48.627	48.127	47.627	47.127	46.627	46.127	45.627	45.127	44.627	44.127	43.627	43.127	42.645	42.407	42.482	42.870	43.582	44.302	45.052	45.802	46.552	47.302	48.052	48.802	49.552	50.302	51.052	51.780	52.259	52.426	52.279	51.821	51.061	50.151
ELEMENTOS DE VIA E VELOCIDADES																																					
DIAGRAMA DE CURVATURAS																																					