


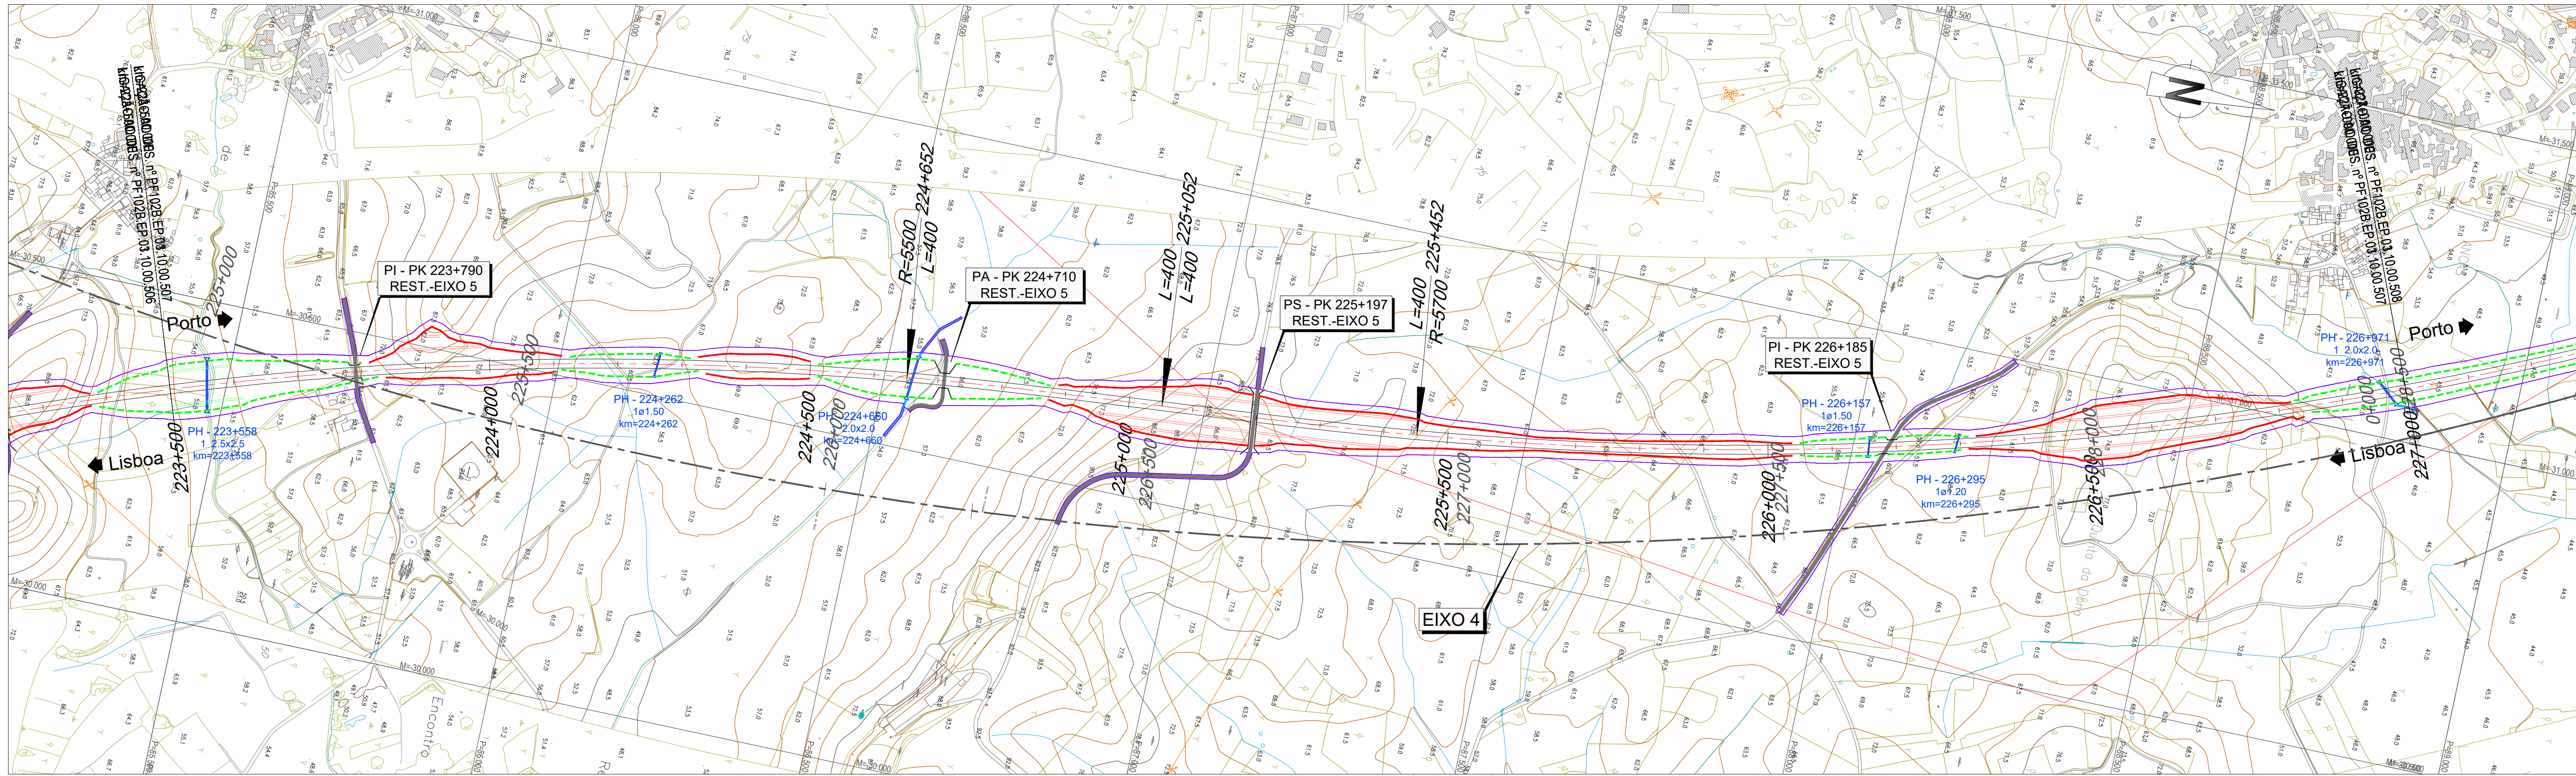

LEGENDA

PLANTA :

TRAÇADO

TALUDES EM ESCAVAÇÃO

TALUDES EM ATERRO

TÚNEL

VIADUTO OU PONTE

PASSAGEM SUPERIOR

PASSAGEM INFERIOR

MURO

FAIXA DE OCUPAÇÃO

PASSAGEM HIDRÁULICA

PERFIL :

RASANTE

TERRENO NATURAL


APARELHO DE MUDANÇA DE VIA

TOPO

VELOCIDADE

VIA ASCENDENTE

VIA DESCENDENTE

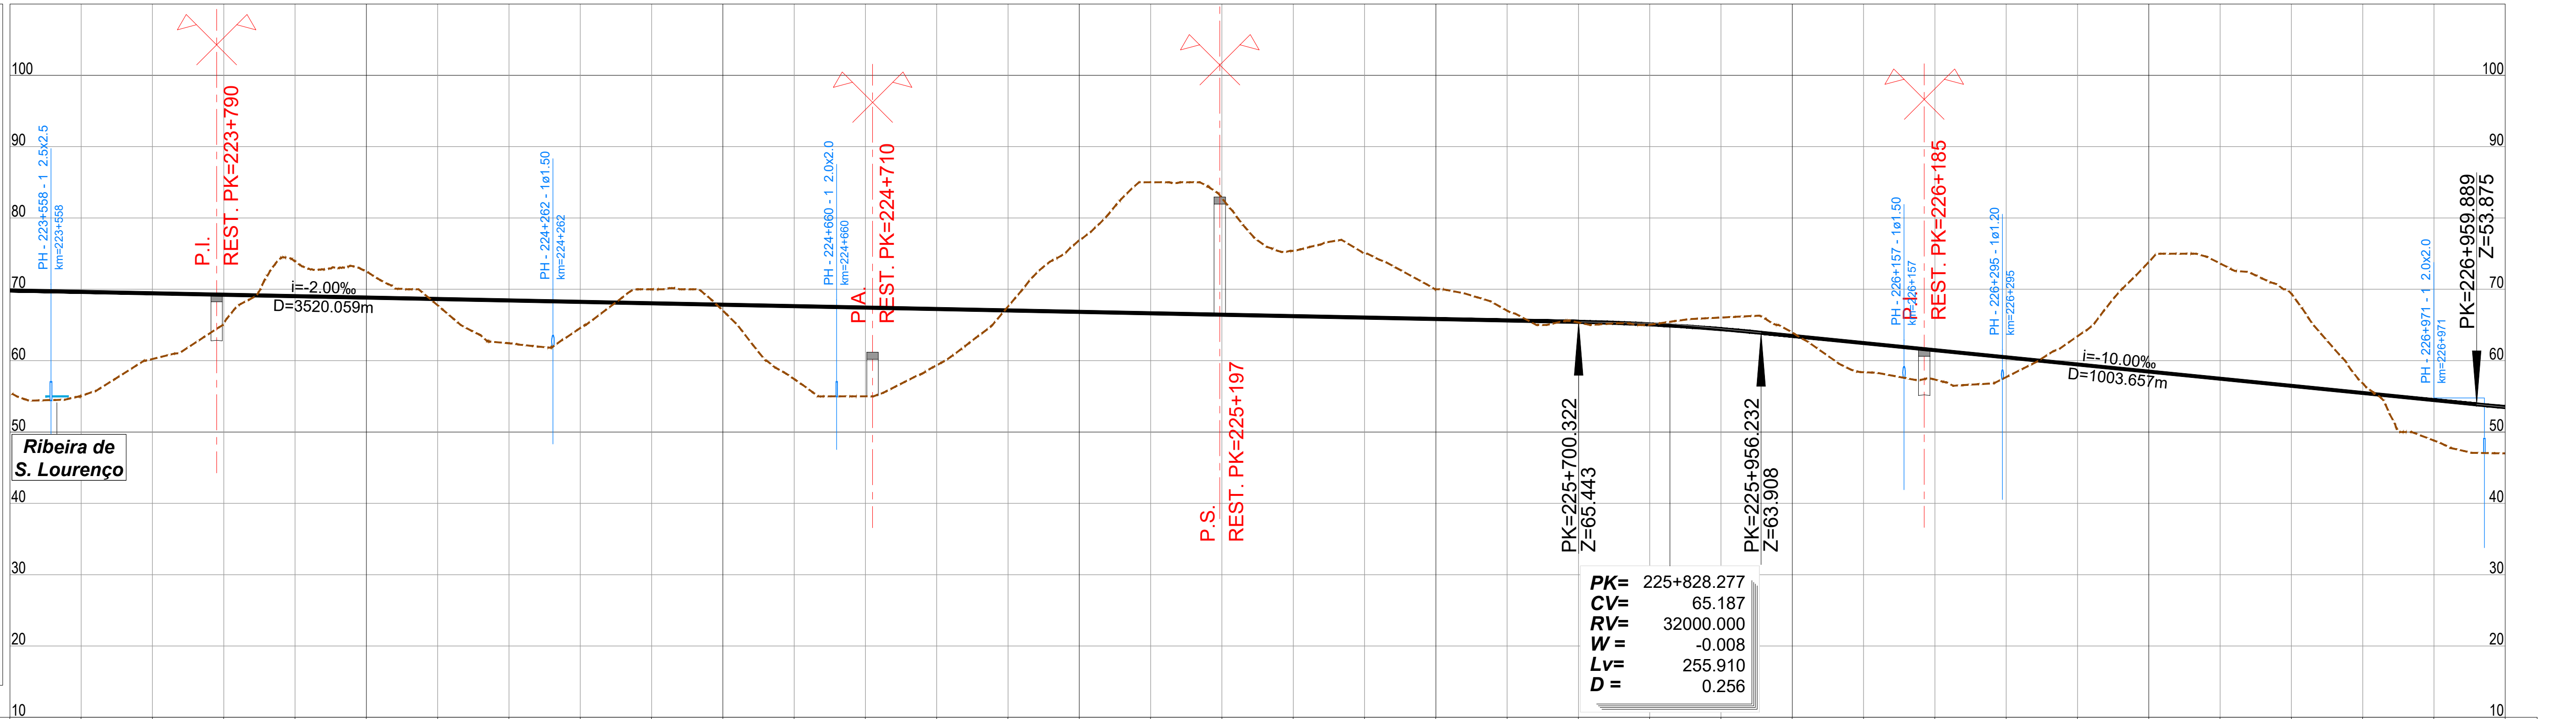

PONTO QUILOMÉTRICO (PK)	223+500		224+000				224+500				225+000				225+500				226+000				226+500				227+000									
COTAS	55.555 69.844	55.019 69.644	60.231 69.444	65.232 69.244	73.946 69.044	72.485 68.844	67.758 68.644	62.444 68.444	64.576 68.244	70.000 68.044	67.016 67.844	57.427 67.644	55.000 67.444	59.359 67.244	67.586 67.044	76.890 66.844	85.000 66.644	82.814 66.444	75.400 66.244	75.000 66.044	70.000 65.844	67.003 65.644	65.350 65.444	65.029 65.089	66.046 64.421	63.947 63.471	58.376 62.471	57.344 61.471	57.695 60.471	63.420 59.472	73.820 58.472	73.629 57.472	69.384 56.473	56.831 55.473	48.810 54.473	47.006 53.499
ELEMENTOS DE VIA E VELOCIDADES																																				