


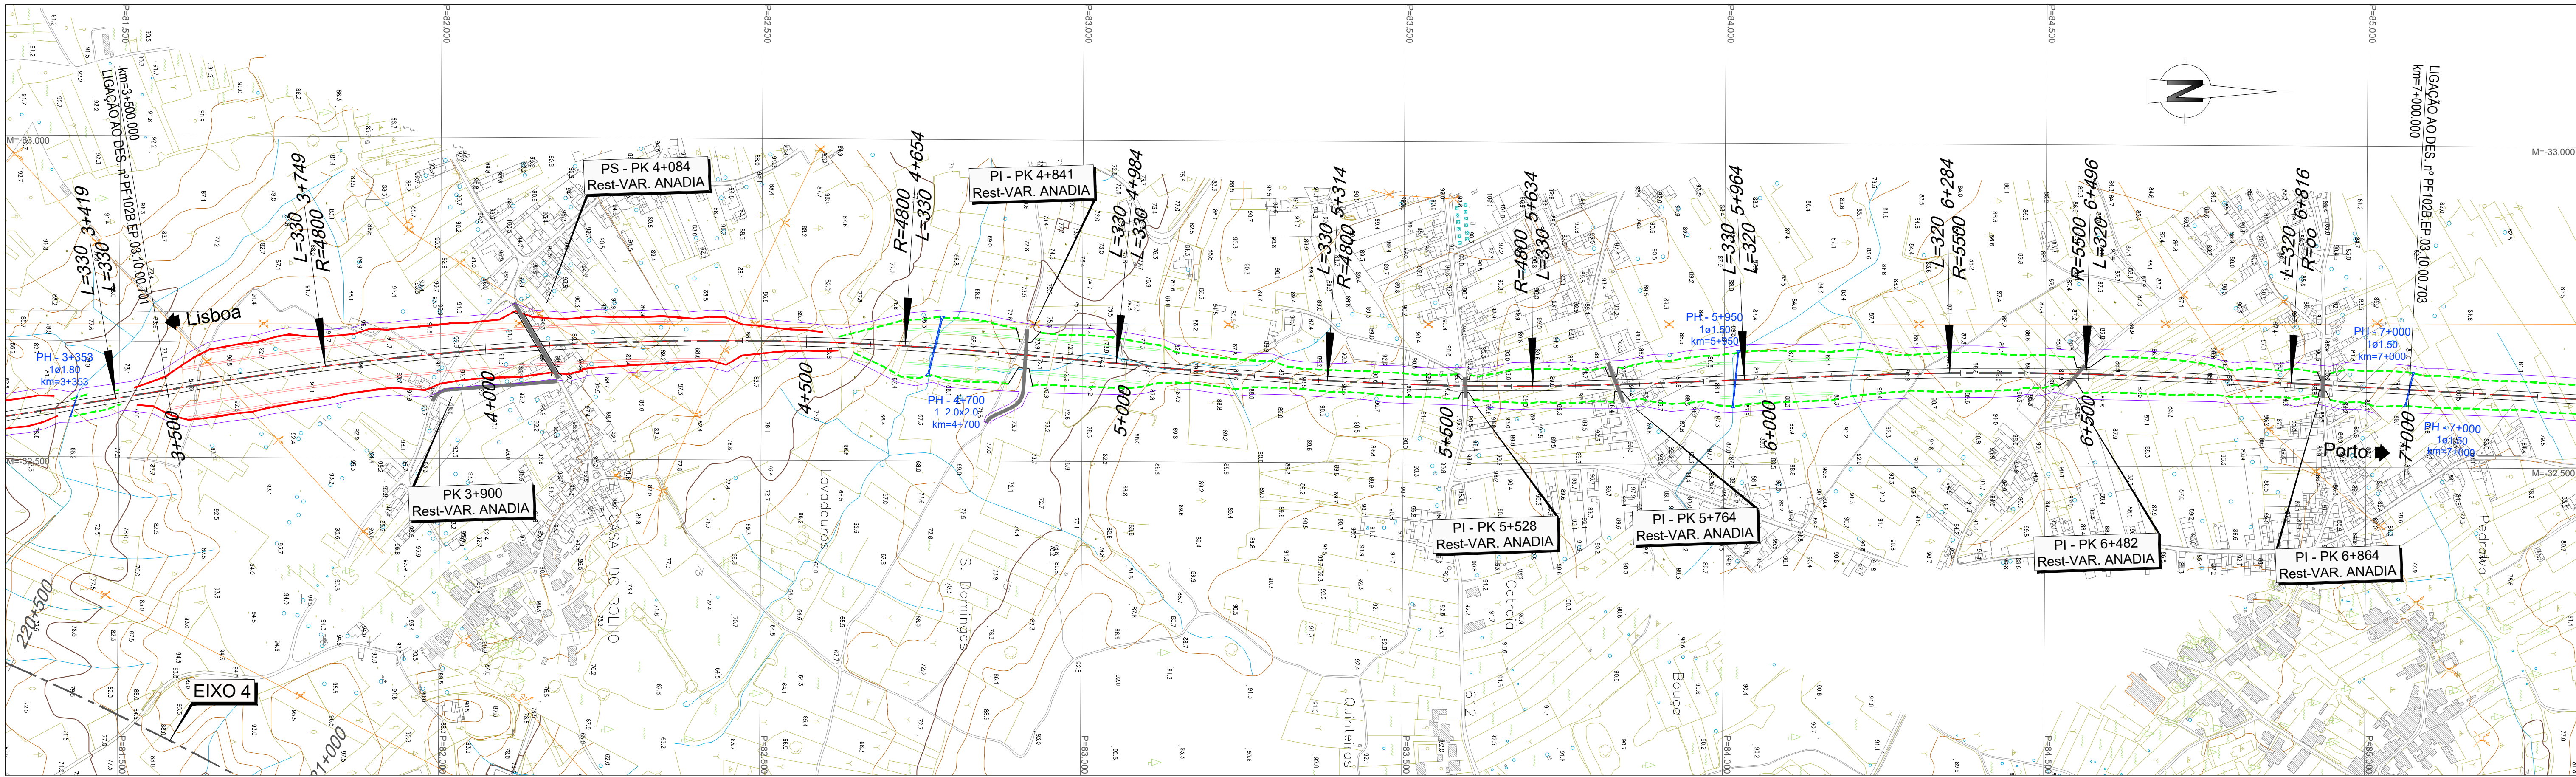


LEGENDA

PLANTA :

- TRAÇADO
- TALUDES EM ESCAVAÇÃO
- TALUDES EM ATERRO
- TÚNEL
- VIADUTO OU PONTE
- PASSAGEM SUPERIOR
- PASSAGEM INFERIOR
- MURO
- FAIXA DE OCUPAÇÃO
- PASSAGEM HIDRÁULICA

PERFIL :

- RASANTE
- TERRENO NATURAL
- APARELHO DE MUDANÇA DE VIA
- TOPO
- VELOCIDADE
- VIA ASCENDENTE
- VIA DESCENDENTE

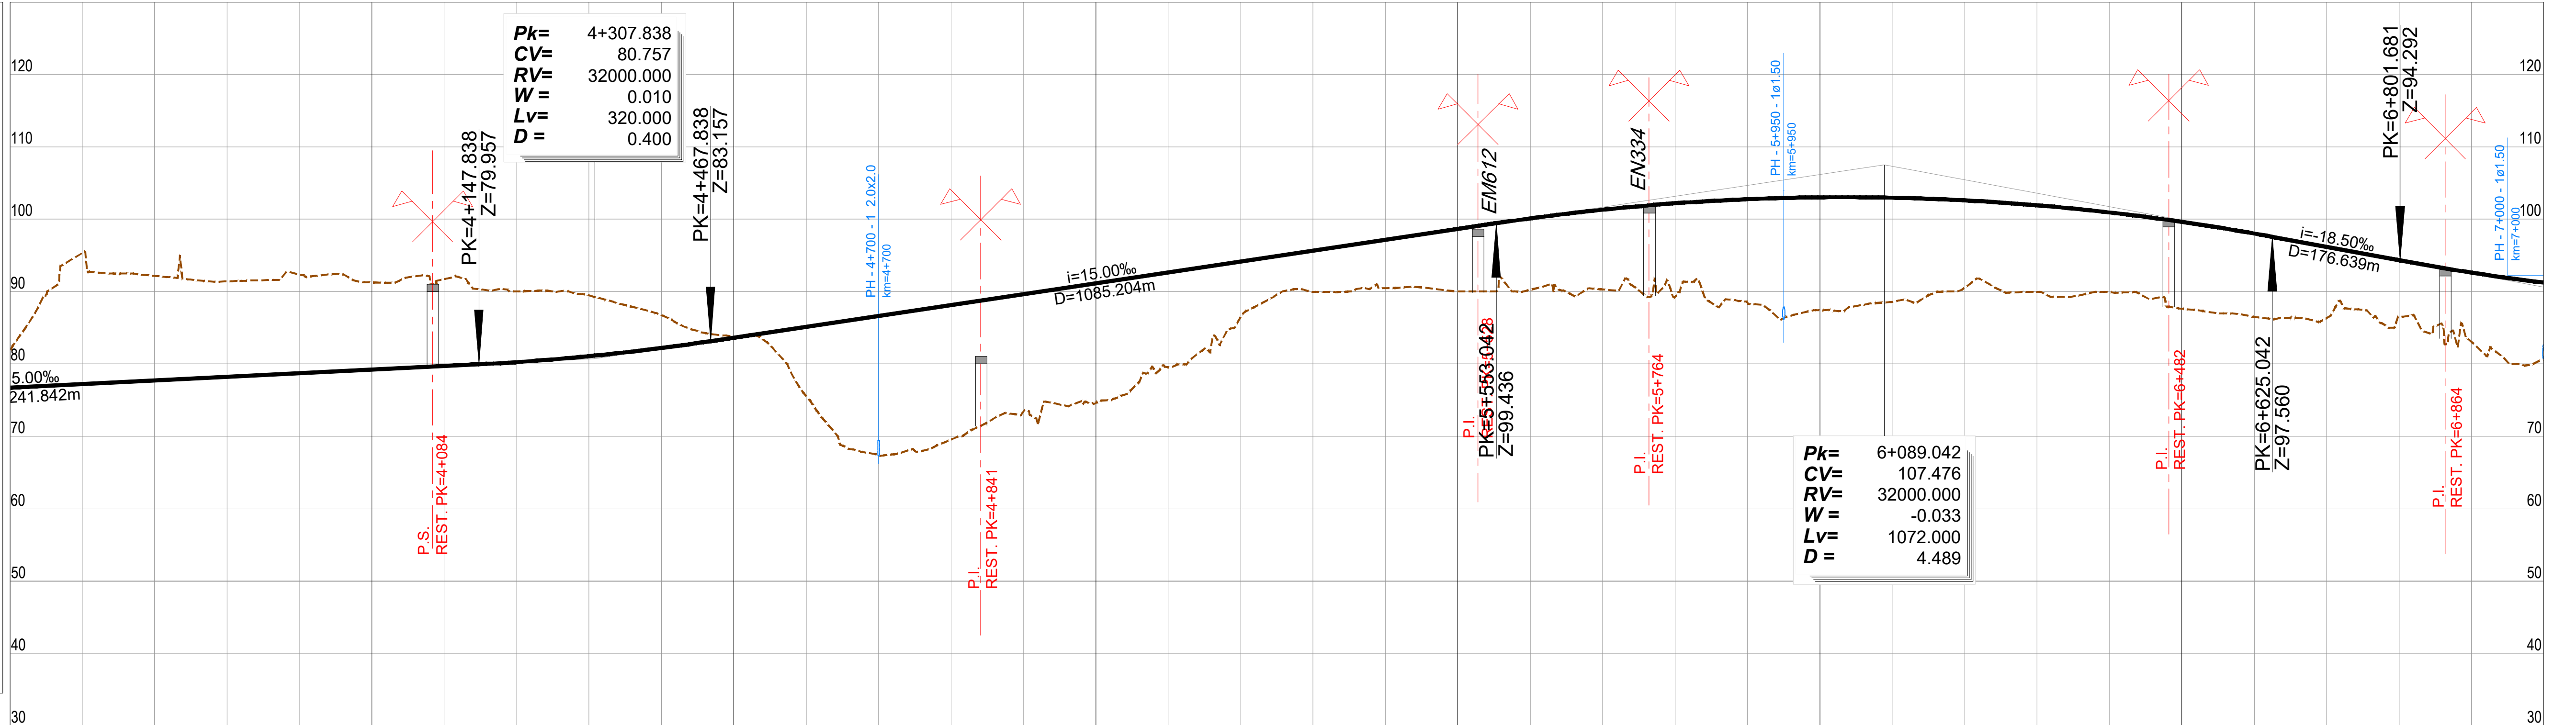

PONTO QUILOMÉTRICO (PK)	3+500	4+000	4+500	5+000	5+500	6+000	6+500	7+000
COTAS	81.793	98.643	92.453	91.417	92.368	91.271	91.731	90.014
	76.718	77.218	77.718	78.218	78.718	79.218	79.718	80.261
ELEMENTOS DE VIA E VELOCIDADES	300	300	300	300	300	300	300	300
DIAGRAMA DE CURVATURAS	A=1258.571 L=330.000	D=170mm R=4800.000 L=905.039	A=1258.571 L=330.000	A=1258.571 L=330.000	R=4800.000 L=319.762 D=170mm	A=1326.650 L=320.000	D=150mm R=5500.000 L=212.081	A=1326.650 L=320.000

REV	DESCRIÇÃO	ASS	DATA

PROJETO	NOME	RUB	DATA