
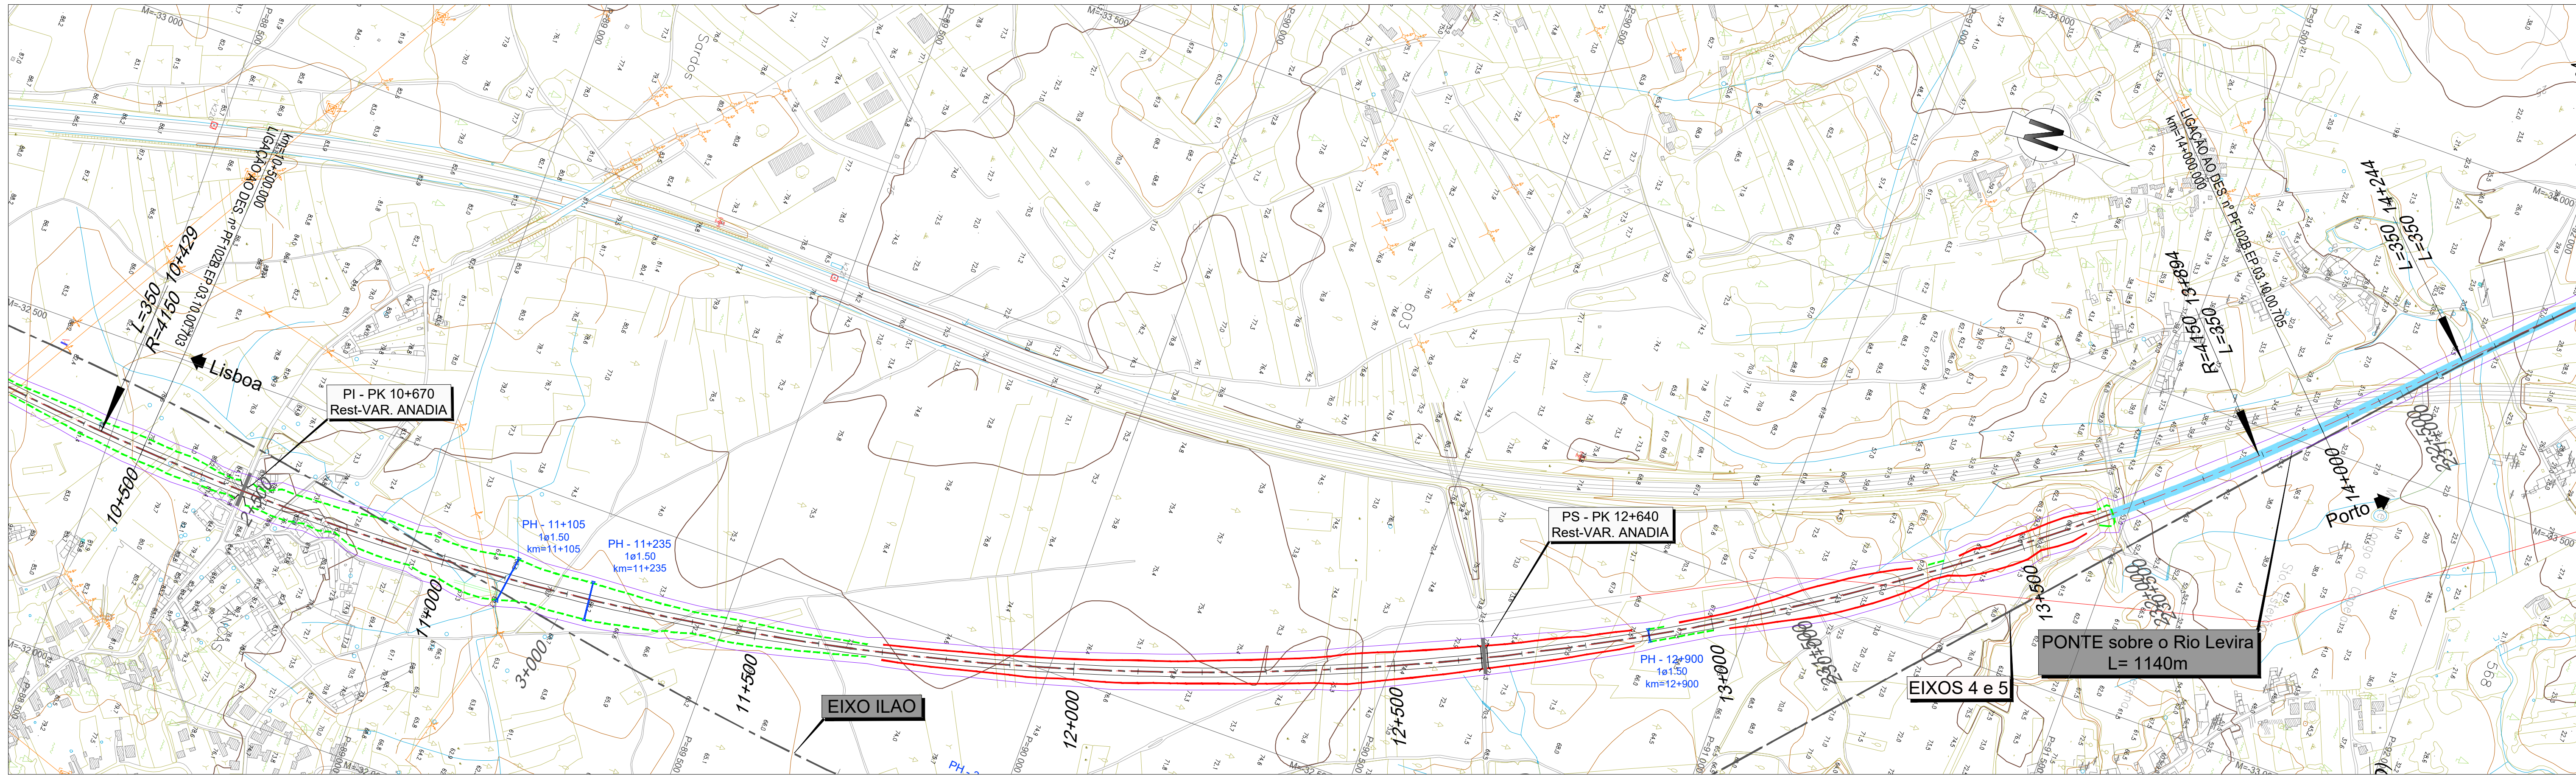


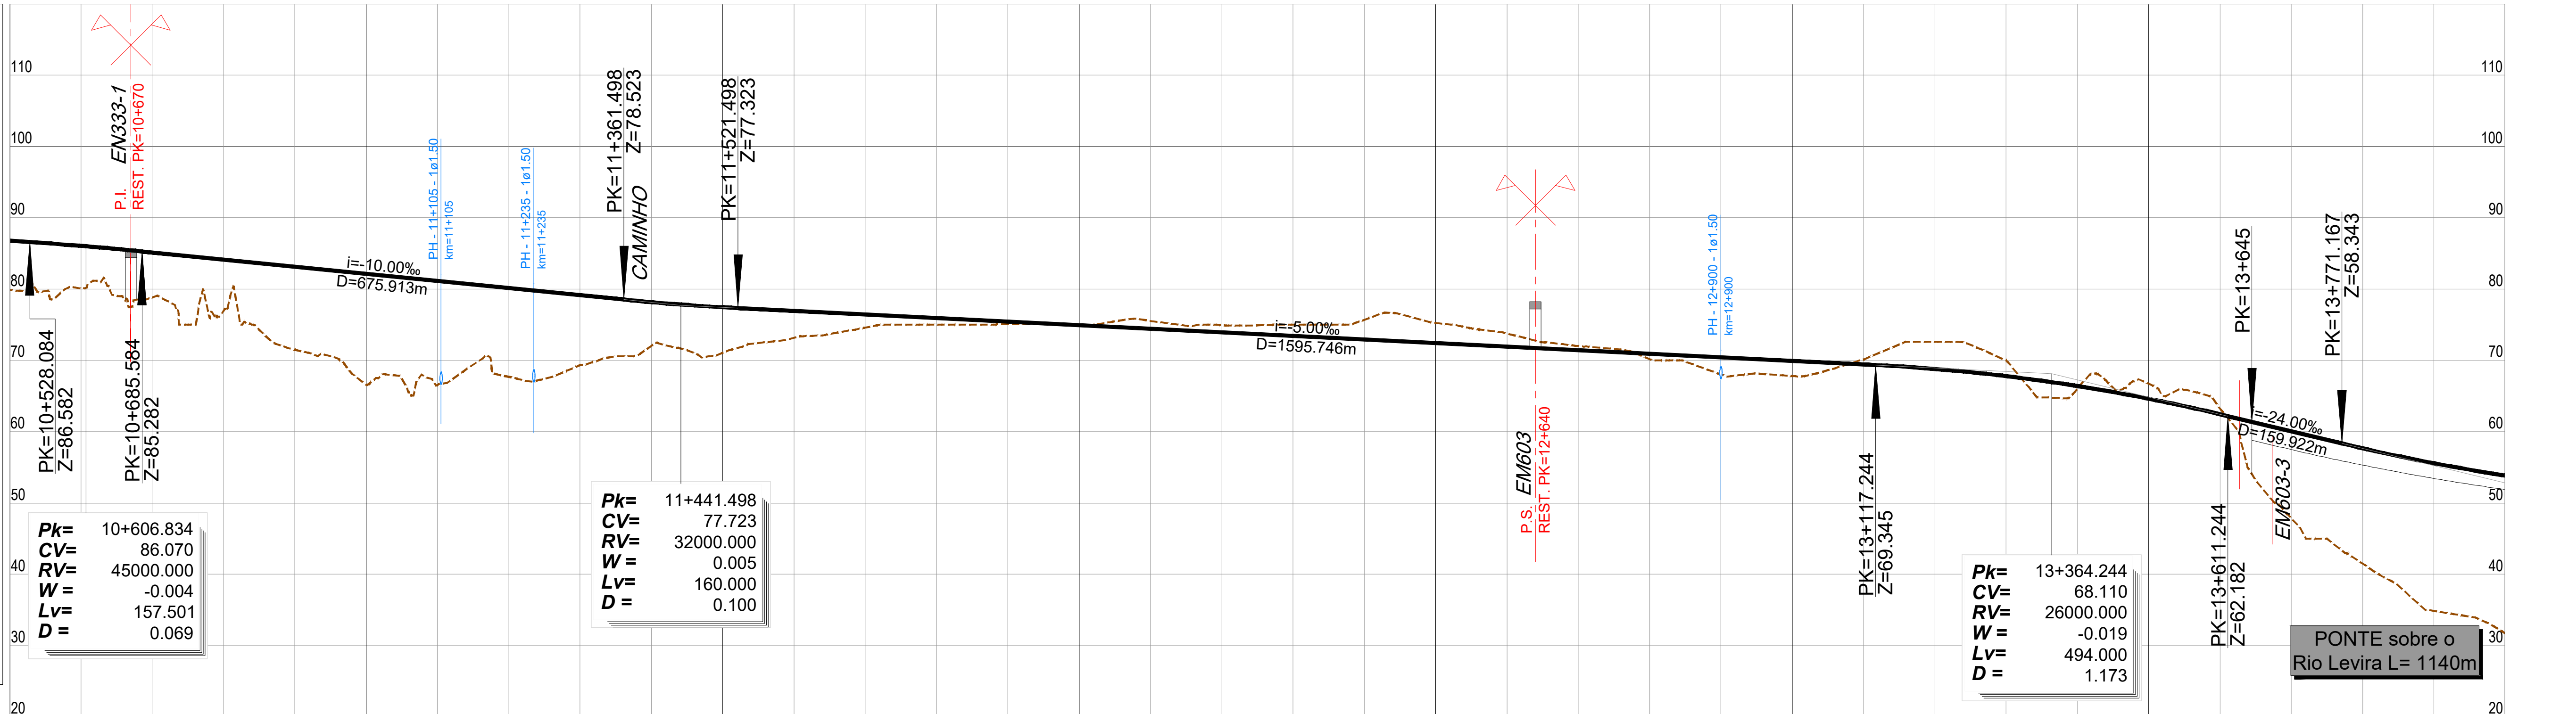

LEGENDA

PLANTA :

TRAÇADO

TALUDES EM ESCAVAÇÃO**PERFIL :**

PONTO QUILOMÉTRICO (PK)		10+500		11+000				11+500				12+000				12+500				13+000				13+500				14+000	
COTAS	TERRENO	79.960	86.764	80.093	86.057	78.804	85.138	76.962	84.138	71.499	83.138	66.581	82.138	66.551	81.138	67.682	80.138	69.301	79.138	72.037	78.161	71.064	77.438	73.153	76.931	74.593	76.431	75.013	75.931	75.058	75.431	75.023	74.931	75.537	74.431	74.942	73.931	75.000	73.431	75.705	72.931	75.267	72.431	73.767	71.931	72.010	71.431	70.157	70.931	68.020	70.431	67.793	69.931	70.126	69.431	72.600	68.799	70.000	67.789	65.964	66.393	66.745	64.614	63.289	62.449	47.872	60.051	41.507	57.667	34.877	55.571	31.713	53.859	
	RASANTE	