


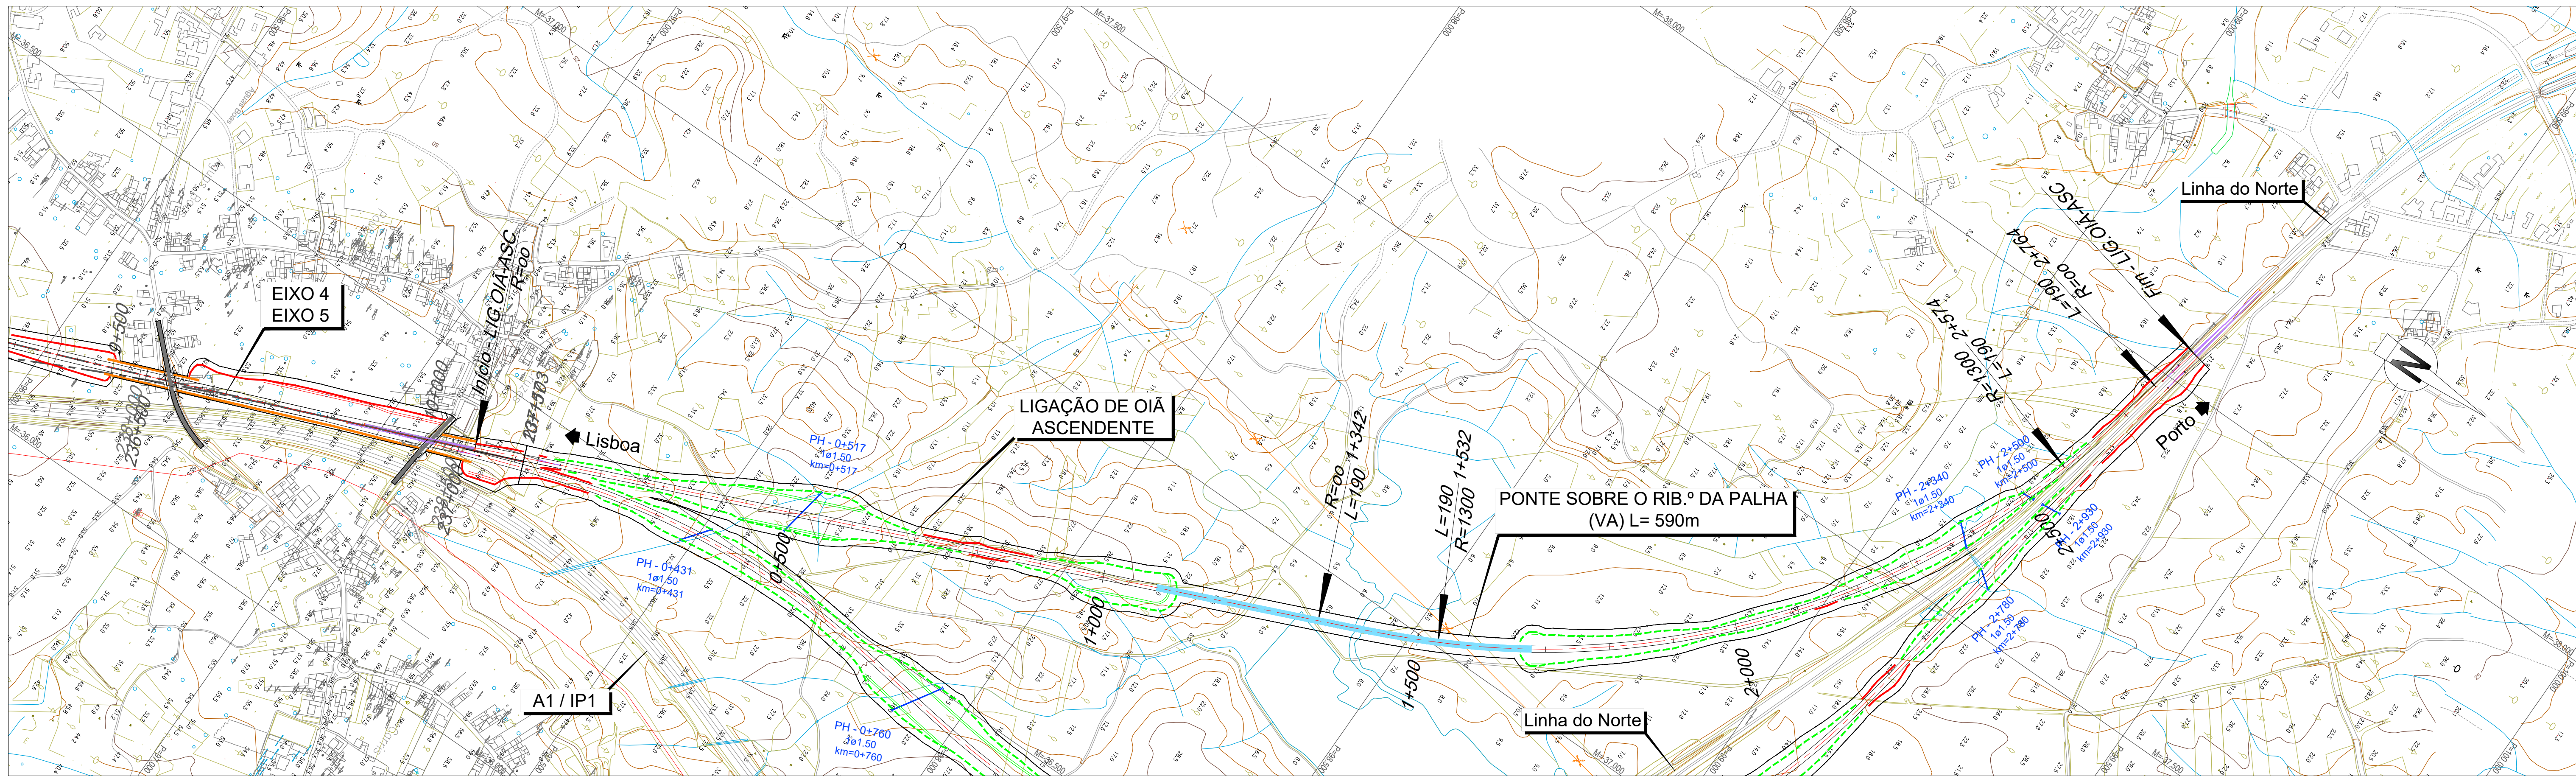


LEGENDA

PLANTA :

- TRAÇADO
- TALUDES EM ESCAVAÇÃO
- TALUDES EM ATERRO
- TÚNEL
- VIADUTO OU PONTE
- PASSAGEM SUPERIOR
- PASSAGEM INFERIOR
- MURO
- FAIXA DE OCUPAÇÃO
- PASSAGEM HIDRÁULICA

PERFIL :

- RASANTE
- TERRENO NATURAL
- APARELHO DE MUDANÇA DE VIA
- TOPO
- VELOCIDADE
- VIA ASCENDENTE
- VIA DESCENDENTE

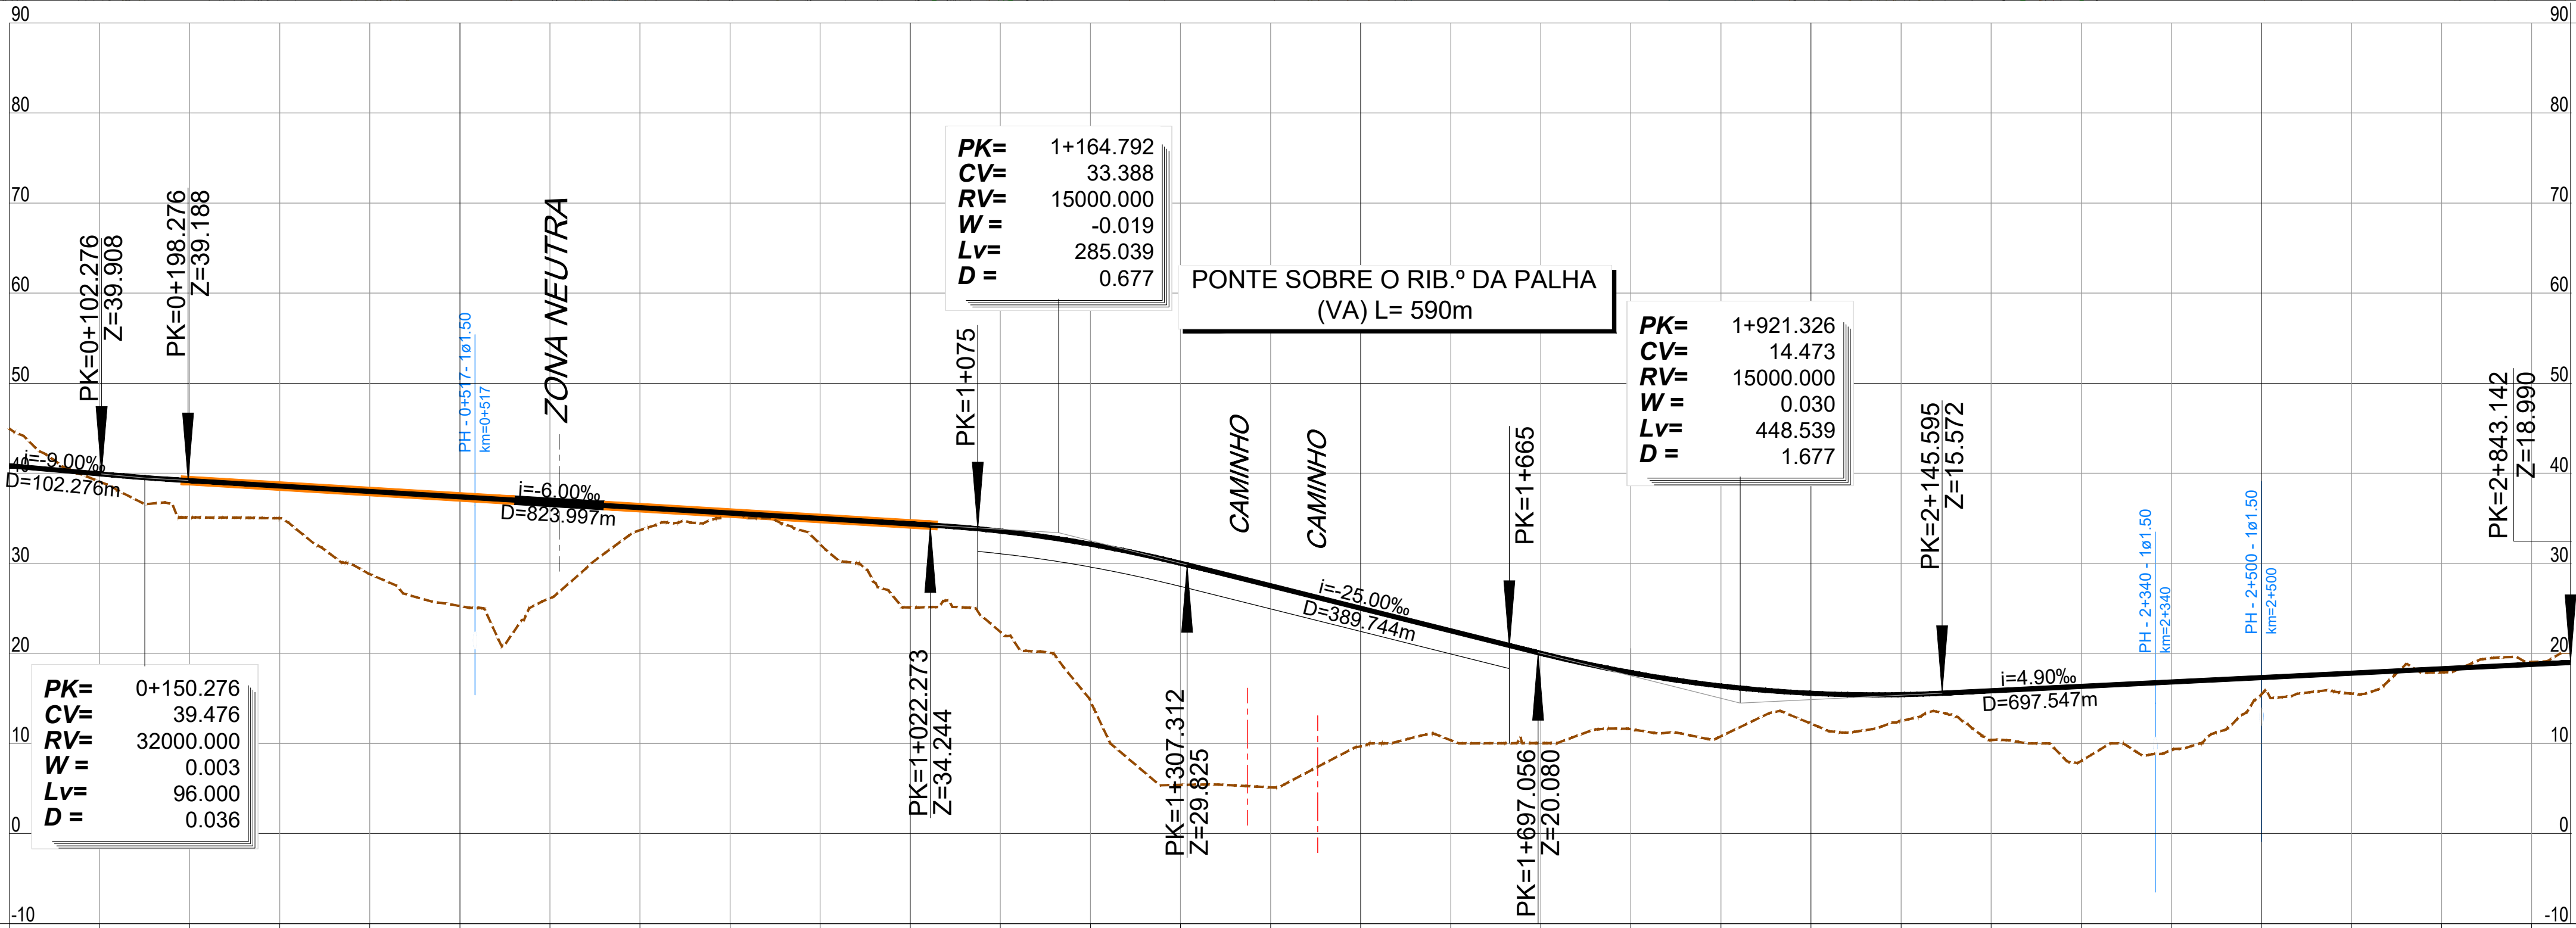

PONTO QUILOMÉTRICO (PK)		0+000		0+500		1+000		1+500		2+000		2+500		2+843	
COTAS	TERRENO	44.052	
	RASANTE	40.828	39.070	39.928	35.094	39.177	35.002	38.577	28.789	37.977	25.256	37.377	26.128	36.777	33.673	36.177	35.638	35.577	32.117	34.977	25.103	34.377	22.386	33.576	14.712	32.124	5.383	30.006	5.134	27.508	9.659	25.007	10.358	22.507	10.029	20.007	11.581	17.860	10.793	16.379	12.195	15.565	12.481	15.418	10.377	15.839	8.056	16.329	9.260	16.819	15.449	17.309	15.525	17.799	17.891	18.289	19.052	18.779	18.994
ELEMENTOS DE VIA E VELOCIDADES	
DIAGRAMA DE CURVATURAS	