
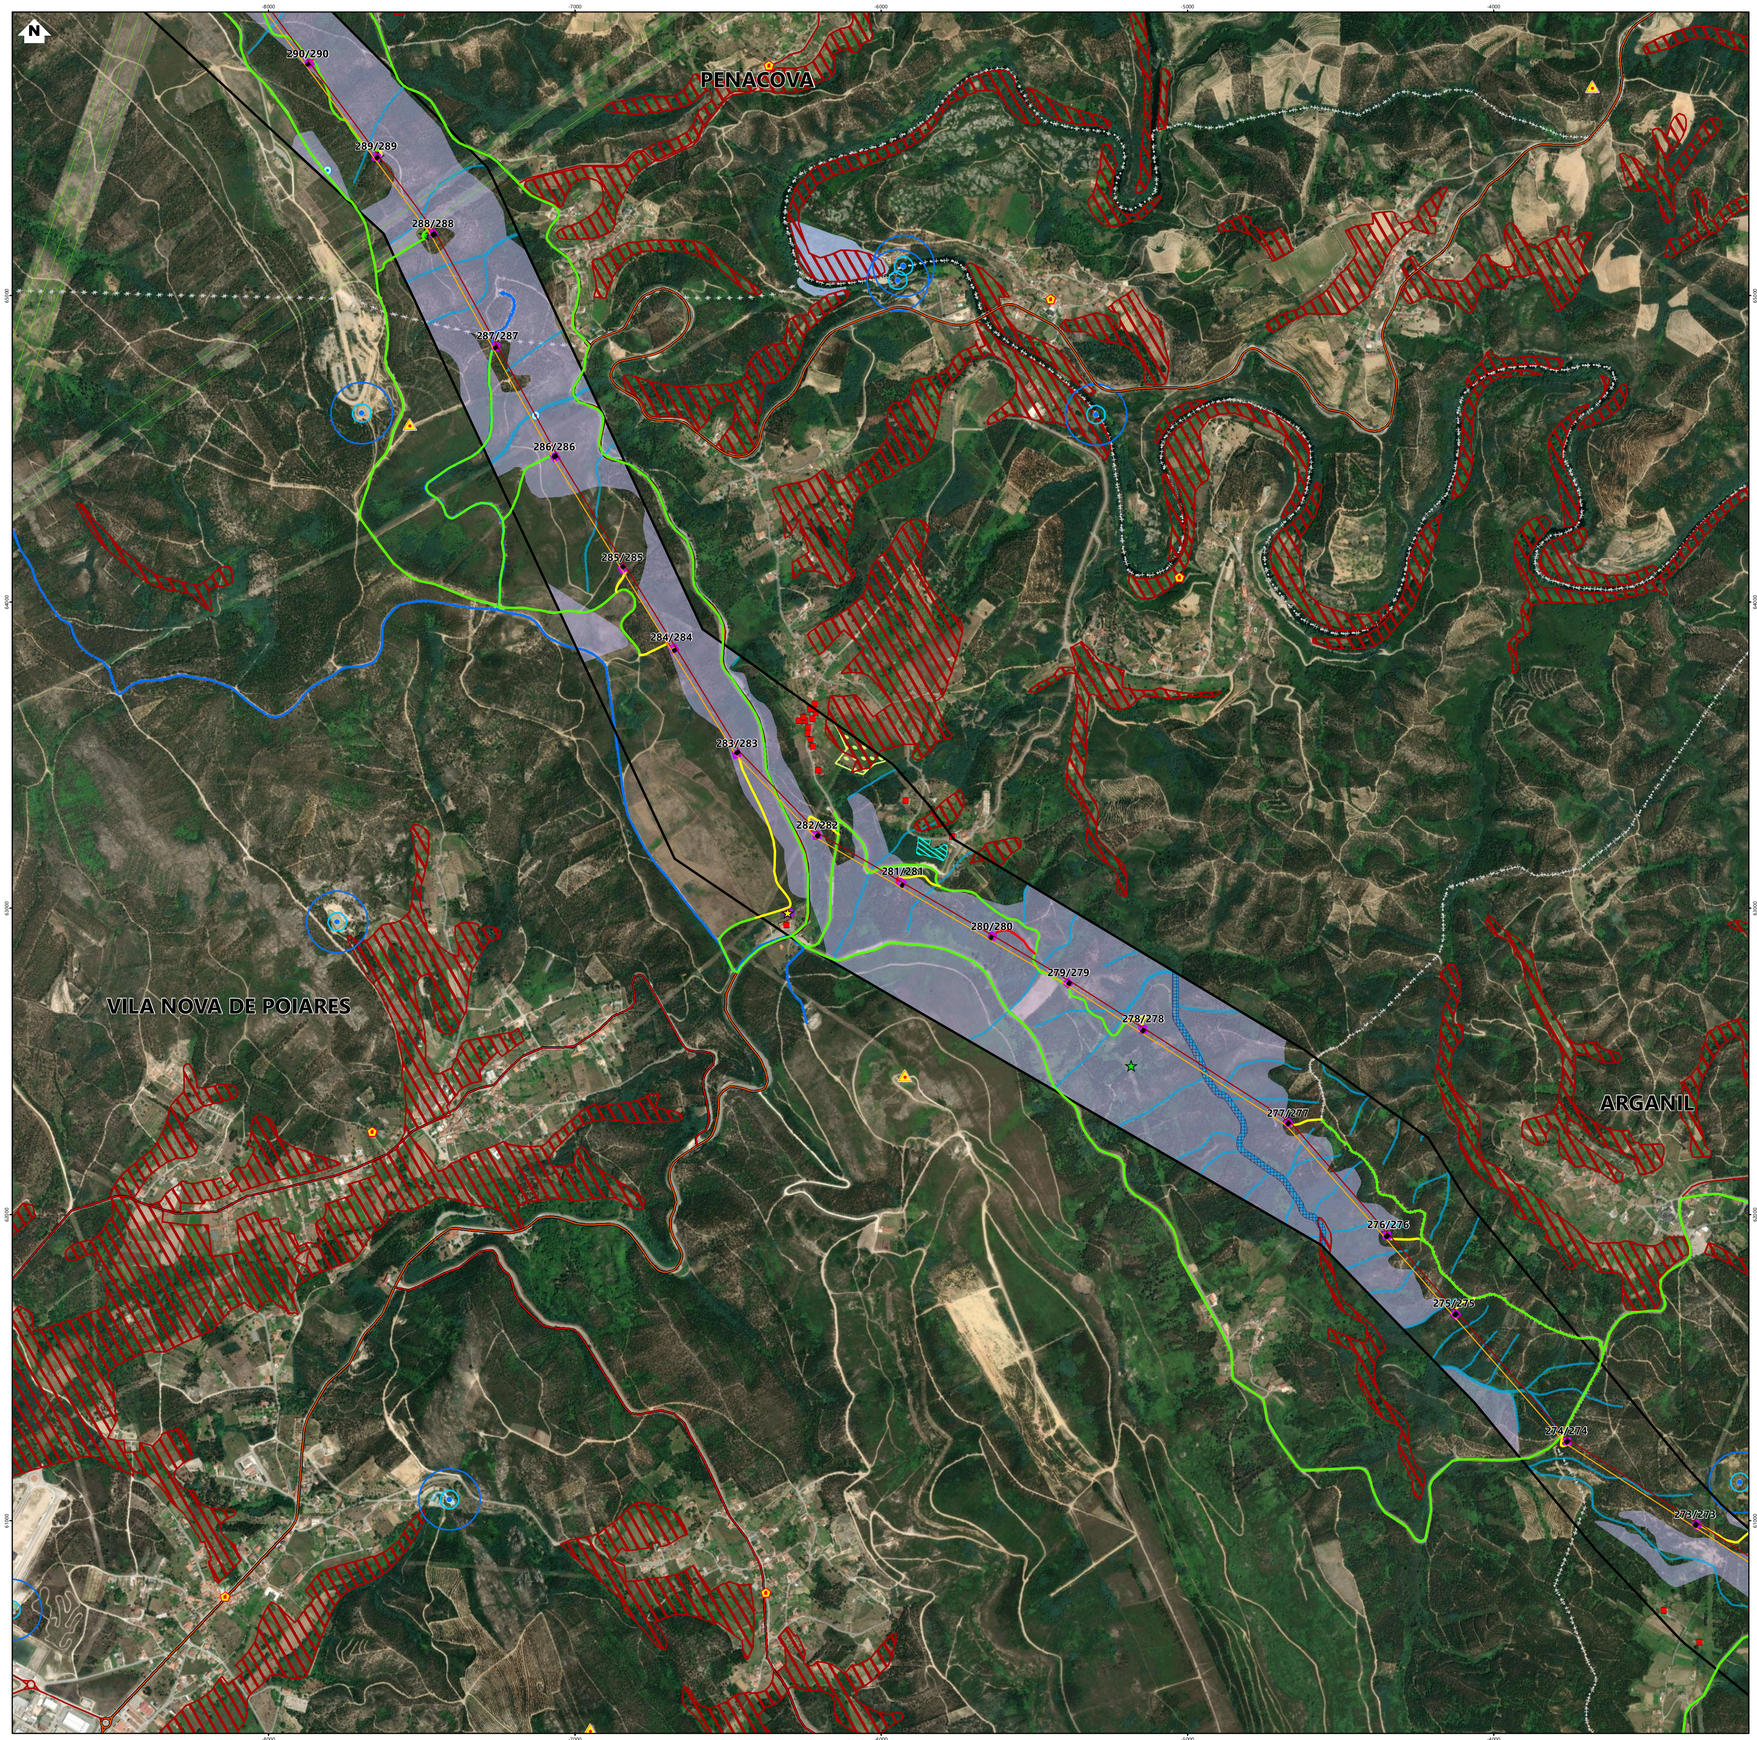


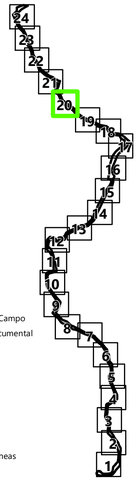

Simbologia

- Concelhos

Projeto em avaliação

Linhas a Construir
- Linha Abrantes - Bodiosa, a 400kV (LABT.BA)
- Linha Abrantes - Paraimo, a 400kV (LABT.PI)

Linhas Existentes a Modificar
- Linha Bodiosa - Paraimo 1, a 400kV (LBA.PI1)
- Linha Penela - Tábua, a 220kV (LPNL.TBA)
- Troços de Linha a desmontar

Apoios
- Área Permanente - Apoios Novos
- Área Permanente - Apoios Existentes (a modificar)
- Existentes (a desmontar)
- Existentes (a manter)

Elementos complementares
- Corredor
- Posto de Corte de Abrantes (em licenciamento)
- Posto de Corte do Pego, existente (desmantelamento em licenciamento)

Rede Nacional de Transporte (RNT) - outras linhas
- Linhas, a 400kV
- Linhas, a 220kV
- Linhas, a 150kV

Acessos
- Novo
- A Melhorar
- Existente

Área de ocupação temporária para assemblagem do apoio

Ocupação do Solo
- Habitação
- Capela
- Olival
- Povoamentos de Quercíneas

Elementos Patrimoniais
- Ocorrências Patrimonias Classificadas
- Ocorrências Patrimoniais Trabalho de Campo
- Ocorrências Patrimoniais Pesquisa Documental
- Zona Geral de Protecção

Condicionantes
- Domínio Hídrico
- Leitos de Cursos de Água (REN)
- Reserva Ecológica Nacional
- Reserva Agrícola Nacional

Perímetros de Proteção Captações Subterrâneas
- Imediata
- Intermédia
- Alargada

Recursos Hidrogeológicos e Geotérmicos
- Captação de água de nascente
- Captação de água mineral natural
- Concessões de água mineral natural
- Centrais hídricas

Centrais eólicas
- Em Licenciamento
- Licenciado
- Recuperação ambiental das áreas minerais degradadas

Geossítios
- ICNF, PROGEO e LNEG

Habitats
- 6310
- 8230
- 9230
- 9260
- 9330

Recursos ecológicos
- Zona Especial de Conservação (ZEC)
- Áreas Protegidas

Turismo de Portugal
- Alojamento local
- Empreendimentos turísticos existentes
- Projetos de empreendimentos turíticos com parecer favorável
- Projetos de interesse nacional em acompanhamento

Outras Infraestruturas
- Rede Geodésica Nacional
- Marcas de Nivelamento
- Antenas de Telecomunicações
- Estações gás natural
- Condutas gás natural
- Conduta Adutora
- Captações Subterrânas Privadas
- Captações Subterrânas Publicas
- ETAR
- SIRESP - Antena e Área de proteção (100m)
- Rede de pontos de água e zonas de proteção (30m e 100m) - PDMFCI

Rede Viária Principal
- Auto - Estrada
- Itenerário Principal
- Itenerário Complementar
- Estrada Regional
- Estrada Nacional
- Estrada Municipal
- Caminho Municipal
- Caminho Local

Rede Ferroviária Nacional
- Linhas de Comboio

REV	DATA	RESP	DESCRIÇÃO

REVISÃO

CLIENTE REN

PROJETO

ESTUDO DE IMPACTE AMBIENTAL DA
LINHA DUPLA ABRANTES - ZONA DE ANADIA, A 400KV

green by FUTURE

DESIGNAÇÃO


PLANO DE ACESSOS


RESP.	Cristina Reis	ESCALAS	DESENHO Nº	FOLHA	REVISÃO
CO-AUTOR	Hugo Faria	1:10000	A	20/24	
DATA	Julho 2024		FICHEIRO	W24.006-075	

Sistema de Coordenadas: ETRS 1989 Portugal TM06
Divisão Administrativa: DGTerritório - CAOP2024
© Colaboradores do OpenStreetMap

ESTE DESENHO É PROPRIEDADE DA FUTURE PROMAN: NÃO PODE SER UTILIZADO, REPRODUZIDO NO TODO OU EM PARTE OU COMUNICADO A TERCEIROS SEM A SUA EXPRESSA AUTORIZAÇÃO.

Formato: A1

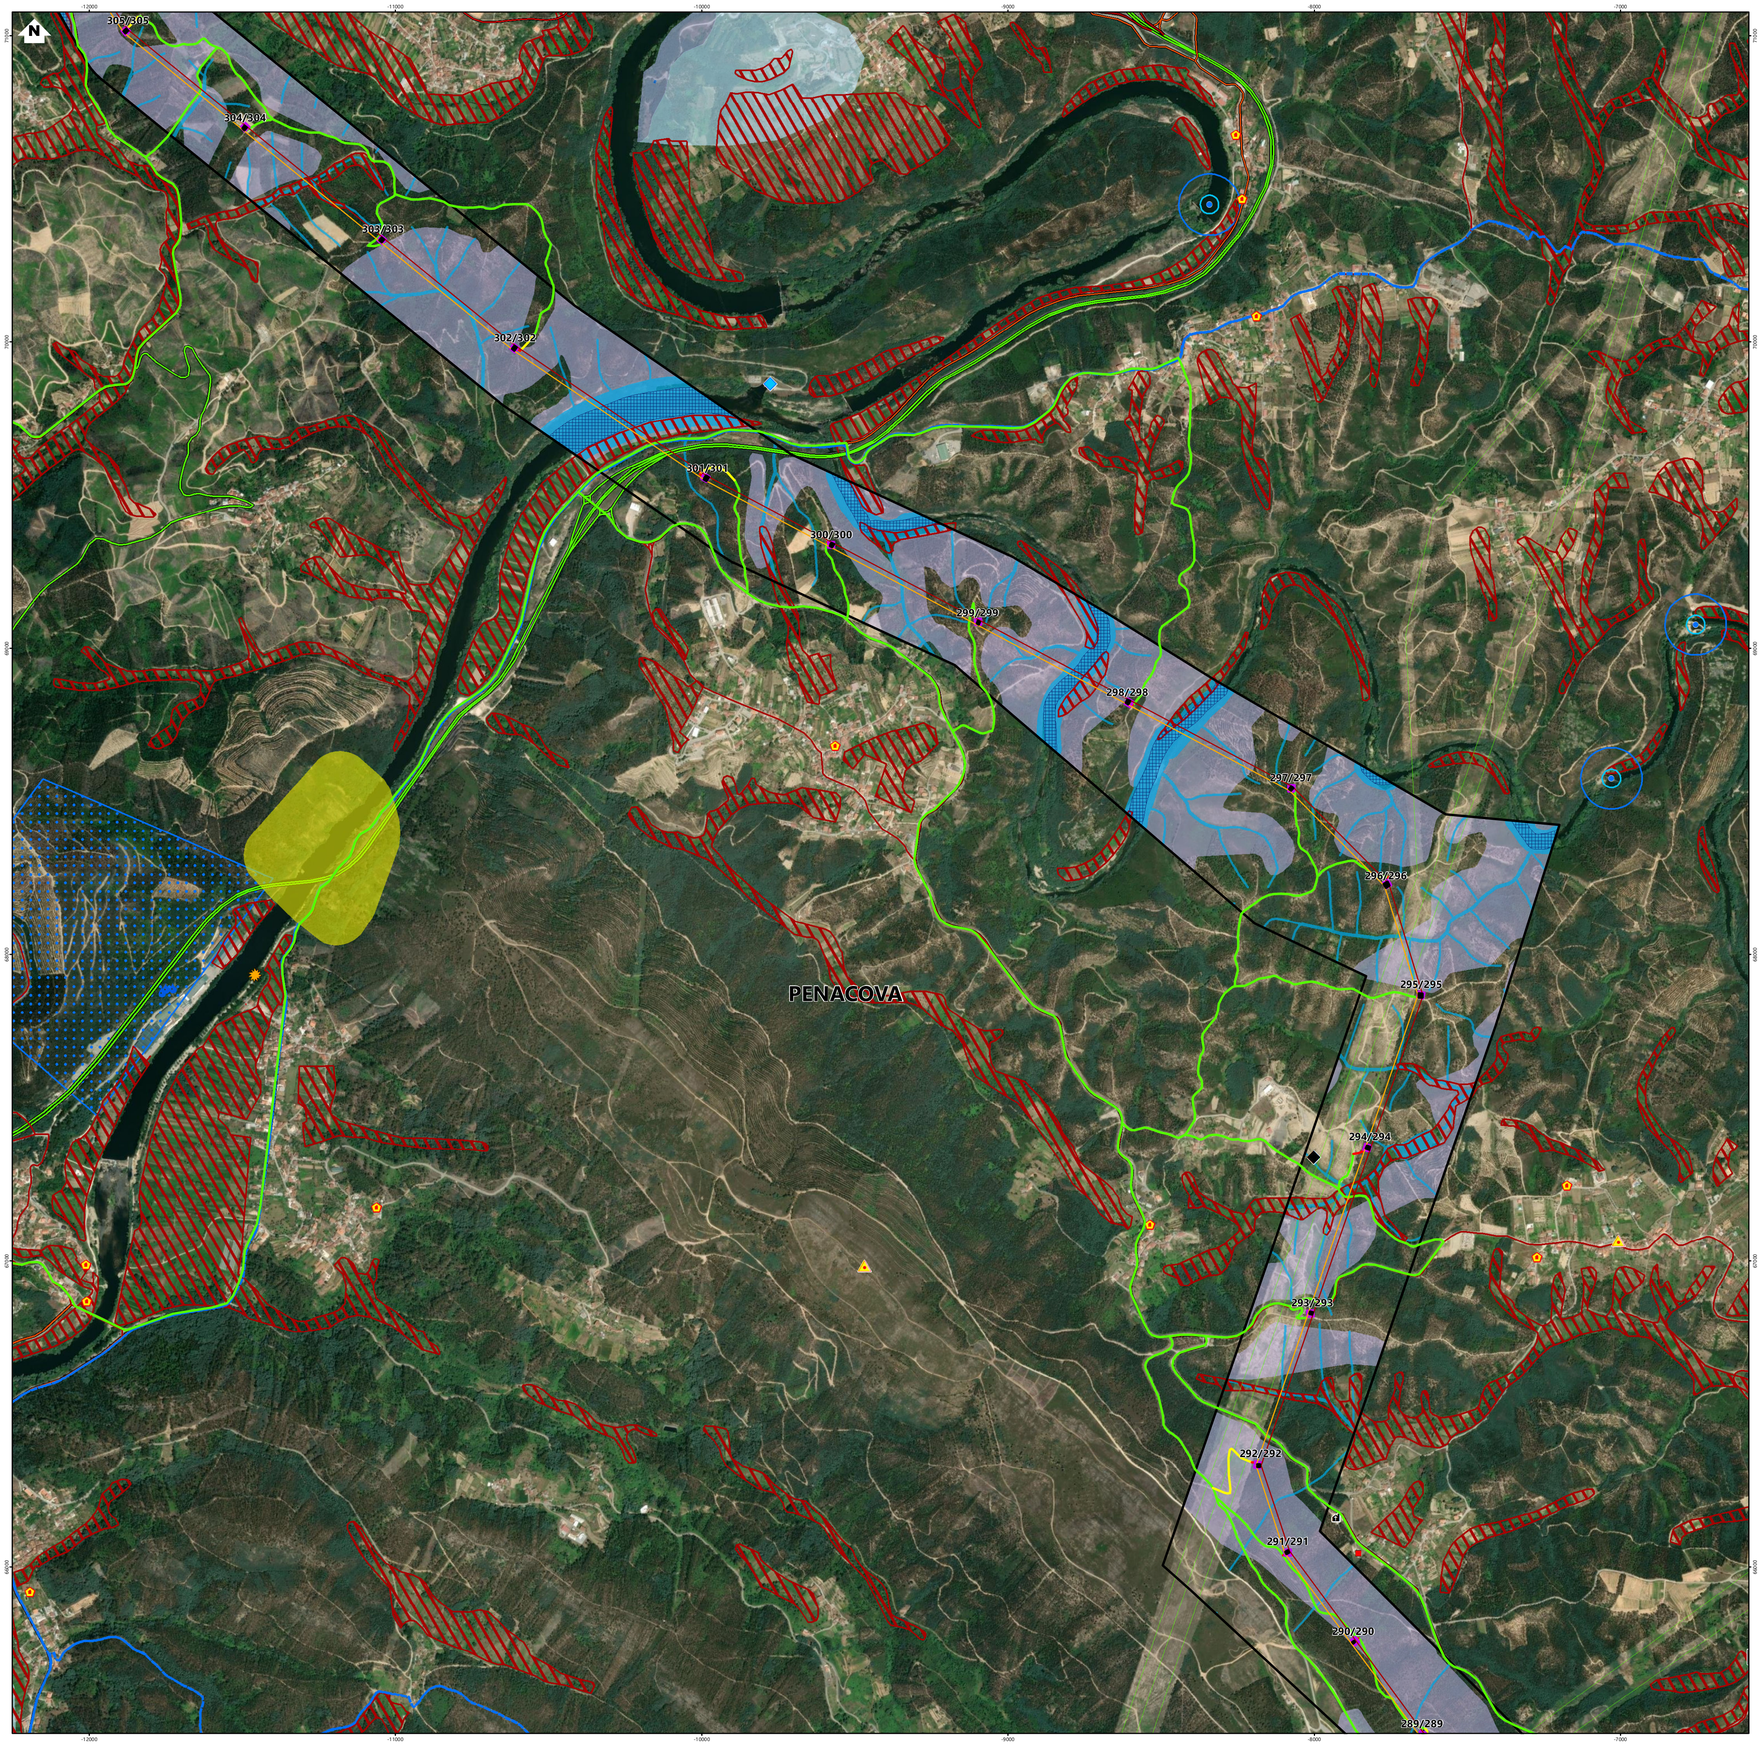

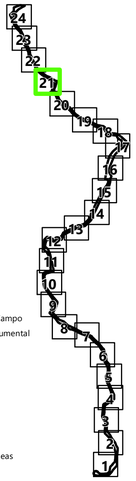

Simbologia

Concelhos

Projeto em avaliação

Linhas a Construir
- Linha Abrantes - Bodiosa, a 400kV (LABT.BA)
- Linha Abrantes - Paraimo, a 400kV (LABT.PI)

Linhas Existentes a Modificar
- Linha Bodiosa - Paraimo 1, a 400kV (LBA.PI1)
- Linha Penela - Tábua, a 220kV (LPNL.TBA)
- Troços de Linha a desmontar

Apoios
- Área Permanente - Apoios Novos
- Área Permanente - Apoios Existentes (a modificar)
- Existentes (a desmontar)
- Existentes (a manter)

Elementos complementares
- Corredor
- Posto de Corte de Abrantes (em licenciamento)
- Posto de Corte do Pego, existente (desmantelamento em licenciamento)

Rede Nacional de Transporte (RNT) - outras linhas
- Linhas, a 400kV
- Linhas, a 220kV
- Linhas, a 150kV

Acessos
- Novo
- A Melhorar
- Existente

Área de ocupação temporária para assemblagem do apoio

Ocupação do Solo
- Habitação
- Capela
- Olival
- Povoamentos de Quercíneas

Elementos Patrimoniais
- Ocorrências Patrimonias Classificadas
- Ocorrências Patrimoniais Trabalho de Campo
- Ocorrências Patrimoniais Pesquisa Documental
- Zona Geral de Protecção

Condicionantes
- Domínio Hídrico
- Leitos de Cursos de Água (REN)
- Reserva Ecológica Nacional
- Reserva Agrícola Nacional

Perímetros de Proteção Captações Subterrâneas
- Imediata
- Intermédia
- Alargada

Recursos Hidrogeológicos e Geotérmicos
- Captação de água de nascente
- Captação de água mineral natural
- Concessões de água mineral natural
- Centrais hídricas

Centrais eólicas
- Em Licenciamento
- Licenciado
- Recuperação ambiental das áreas minerais degradadas

Geossítios
- ICNF, PROGEO e LNEG

Habitats
- 6310
- 8230
- 9230
- 9260
- 9330

Recursos ecológicos
- Zona Especial de Conservação (ZEC)
- Áreas Protegidas

Turismo de Portugal
- Alojamento local
- Empreendimentos turísticos existentes
- Projetos de empreendimentos turíticos com parecer favorável
- Projetos de interesse nacional em acompanhamento

Outras Infraestruturas
- Rede Geodésica Nacional
- Marcas de Nivelamento
- Antenas de Telecomunicações
- Estações gás natural
- Condutas gás natural
- Conduta Adutora
- Captações Subterrânas Privadas
- Captações Subterrâneas Publicas
- ETAR
- SIRESP - Antena e Área de proteção (100m)
- Rede de pontos de água e zonas de proteção (30m e 100m) - PDMFCI

Rede Viária Principal
- Auto - Estrada
- Itenerário Principal
- Itenerário Complementar
- Estrada Regional
- Estrada Nacional
- Estrada Municipal
- Caminho Municipal
- Caminho Local

Rede Ferroviária Nacional
- Linhas de Comboio

REV	DATA	RESP	DESCRIÇÃO
			REVISÃO

CLIENTE

REN

PROJETO

ESTUDO DE IMPACTE AMBIENTAL DA
LINHA DUPLA ABRANTES - ZONA DE ANADIA, A 400KV

green by FUTURE

DESIGNAÇÃO

PLANO DE ACESSOS


RESP.	Cristina Reis	ESCALAS	DESENHO Nº	FOLHA	REVISÃO
CO-AUTOR	Hugo Faria	1:10000	A	21/24	
DATA	Julho 2024		FICHEIRO	W24.006-075	

Sistema de Coordenadas: ETRS 1989 Portugal TMS
Divisão Administrativa: DGTerritório - CAOP2024
© Colaboradores do OpenStreetMap

ESTE DESENHO É PROPRIEDADE DA FUTURE PROMAN. NÃO PODE SER UTILIZADO, REPRODUZIDO NO TODO OU EM PARTE OU COMUNICADO A TERCEIROS SEM A SUA EXPRESSA AUTORIZAÇÃO.

Formato: A1



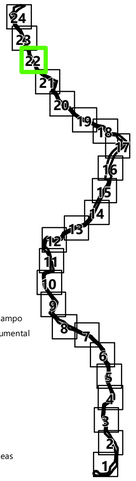

Ocupação do Solo
- Habitação
- Capela
- Olival
- Povoamentos de Quercíneas

Elementos Patrimoniais
- Ocorrências Patrimonias Classificadas
- Ocorrências Patrimoniais Trabalho de Campo
- Ocorrências Patrimoniais Pesquisa Documental
- Zona Geral de Protecção

Condicionantes
- Domínio Hídrico
- Leitos de Cursos de Água (REN)
- Reserva Ecológica Nacional
- Reserva Agrícola Nacional

Perímetros de Proteção Captações Subterrâneas
- Imediata
- Intermédia
- Alargada

Recursos Hidrogeológicos e Geotérmicos
- Captação de água de nascente
- Captação de água mineral natural
- Concessões de água mineral natural
- Centrais hídricas

Centrais eólicas
- Em Licenciamento
- Licenciado
- Recuperação ambiental das áreas minerais degradadas

Geossítios
- ICNF, PROGEO e LNEG

Habitats
- 6310
- 8230
- 9230
- 9260
- 9330

Recursos ecológicos
- Zona Especial de Conservação (ZEC)
- Áreas Protegidas

Turismo de Portugal
- Alojamento local
- Empreendimentos turísticos existentes
- Projetos de empreendimentos turíticos com parecer favorável
- Projetos de interesse nacional em acompanhamento

Outras Infraestruturas
- Rede Geodésica Nacional
- Marcas de Nivelamento
- Antenas de Telecomunicações
- Estações gás natural
- Condutas gás natural
- Conduta Adutora
- Captações Subterrânas Privadas
- Captações Subterrânas Publicas
- ETAR
- SIRESP - Antena e Área de proteção (100m)
- Rede de pontos de água e zonas de proteção (30m e 100m) - PDMFCI

Rede Viária Principal
- Auto - Estrada
- Itenerário Principal
- Itenerário Complementar
- Estrada Regional
- Estrada Nacional
- Estrada Municipal
- Caminho Municipal
- Caminho Local

Rede Ferroviária Nacional
- Linhas de Comboio

Simbologia

- Concelhos

Projeto em avaliação

Linhas a Construir
- Linha Abrantes - Bodiosa, a 400kV (LABT.BA)
- Linha Abrantes - Paraimo, a 400kV (LABT.PI)

Linhas Existentes a Modificar
- Linha Bodiosa - Paraimo 1, a 400kV (LBA.PI1)
- Linha Penela - Tábua, a 220kV (LPNL.TBA)
- Troços de Linha a desmontar

Apoios
- Área Permanente - Apoios Novos
- Área Permanente - Apoios Existentes (a modificar)
- Existentes (a desmontar)
- Existentes (a manter)

Elementos complementares
- Corredor
- Posto de Corte de Abrantes (em licenciamento)
- Posto de Corte do Pego, existente (desmantelamento em licenciamento)

Rede Nacional de Transporte (RNT) - outras linhas
- Linhas, a 400kV
- Linhas, a 220kV
- Linhas, a 150kV

Acessos
- Novo
- A Melhorar
- Existente

- Área de ocupação temporária para assemblagem do apoio

REV	DATA	RESP	DESCRIÇÃO
			REVISÃO

CLIENTE: REN

PROJETO: ESTUDO DE IMPACTE AMBIENTAL DA LINHA DUPLA ABRANTES - ZONA DE ANADIA, A 400KV

Green by FUTURE


DESIGNAÇÃO: PLANO DE ACESSOS


RESP.	Cristina Reis	ESCALAS	DESENHO Nº	FOLHA	REVISÃO
CO-AUTOR	Hugo Faria	1:10000	A	22/24	
DATA	Julho 2024		FICHEIRO	W24.006-075	

Sistema de Coordenadas: ETRS 1989 Portugal TMS
Divisão Administrativa: DGTerritório - CAOP2024
© Colaboradores do OpenStreetMap

ESTE DESENHO É PROPRIEDADE DA FUTURE PROMAN, NÃO PODE SER UTILIZADO, REPRODUZIDO NO TODO OU EM PARTE OU COMUNICADO A TERCEIROS SEM A SUA EXPRESSA AUTORIZAÇÃO.

Formato: A1

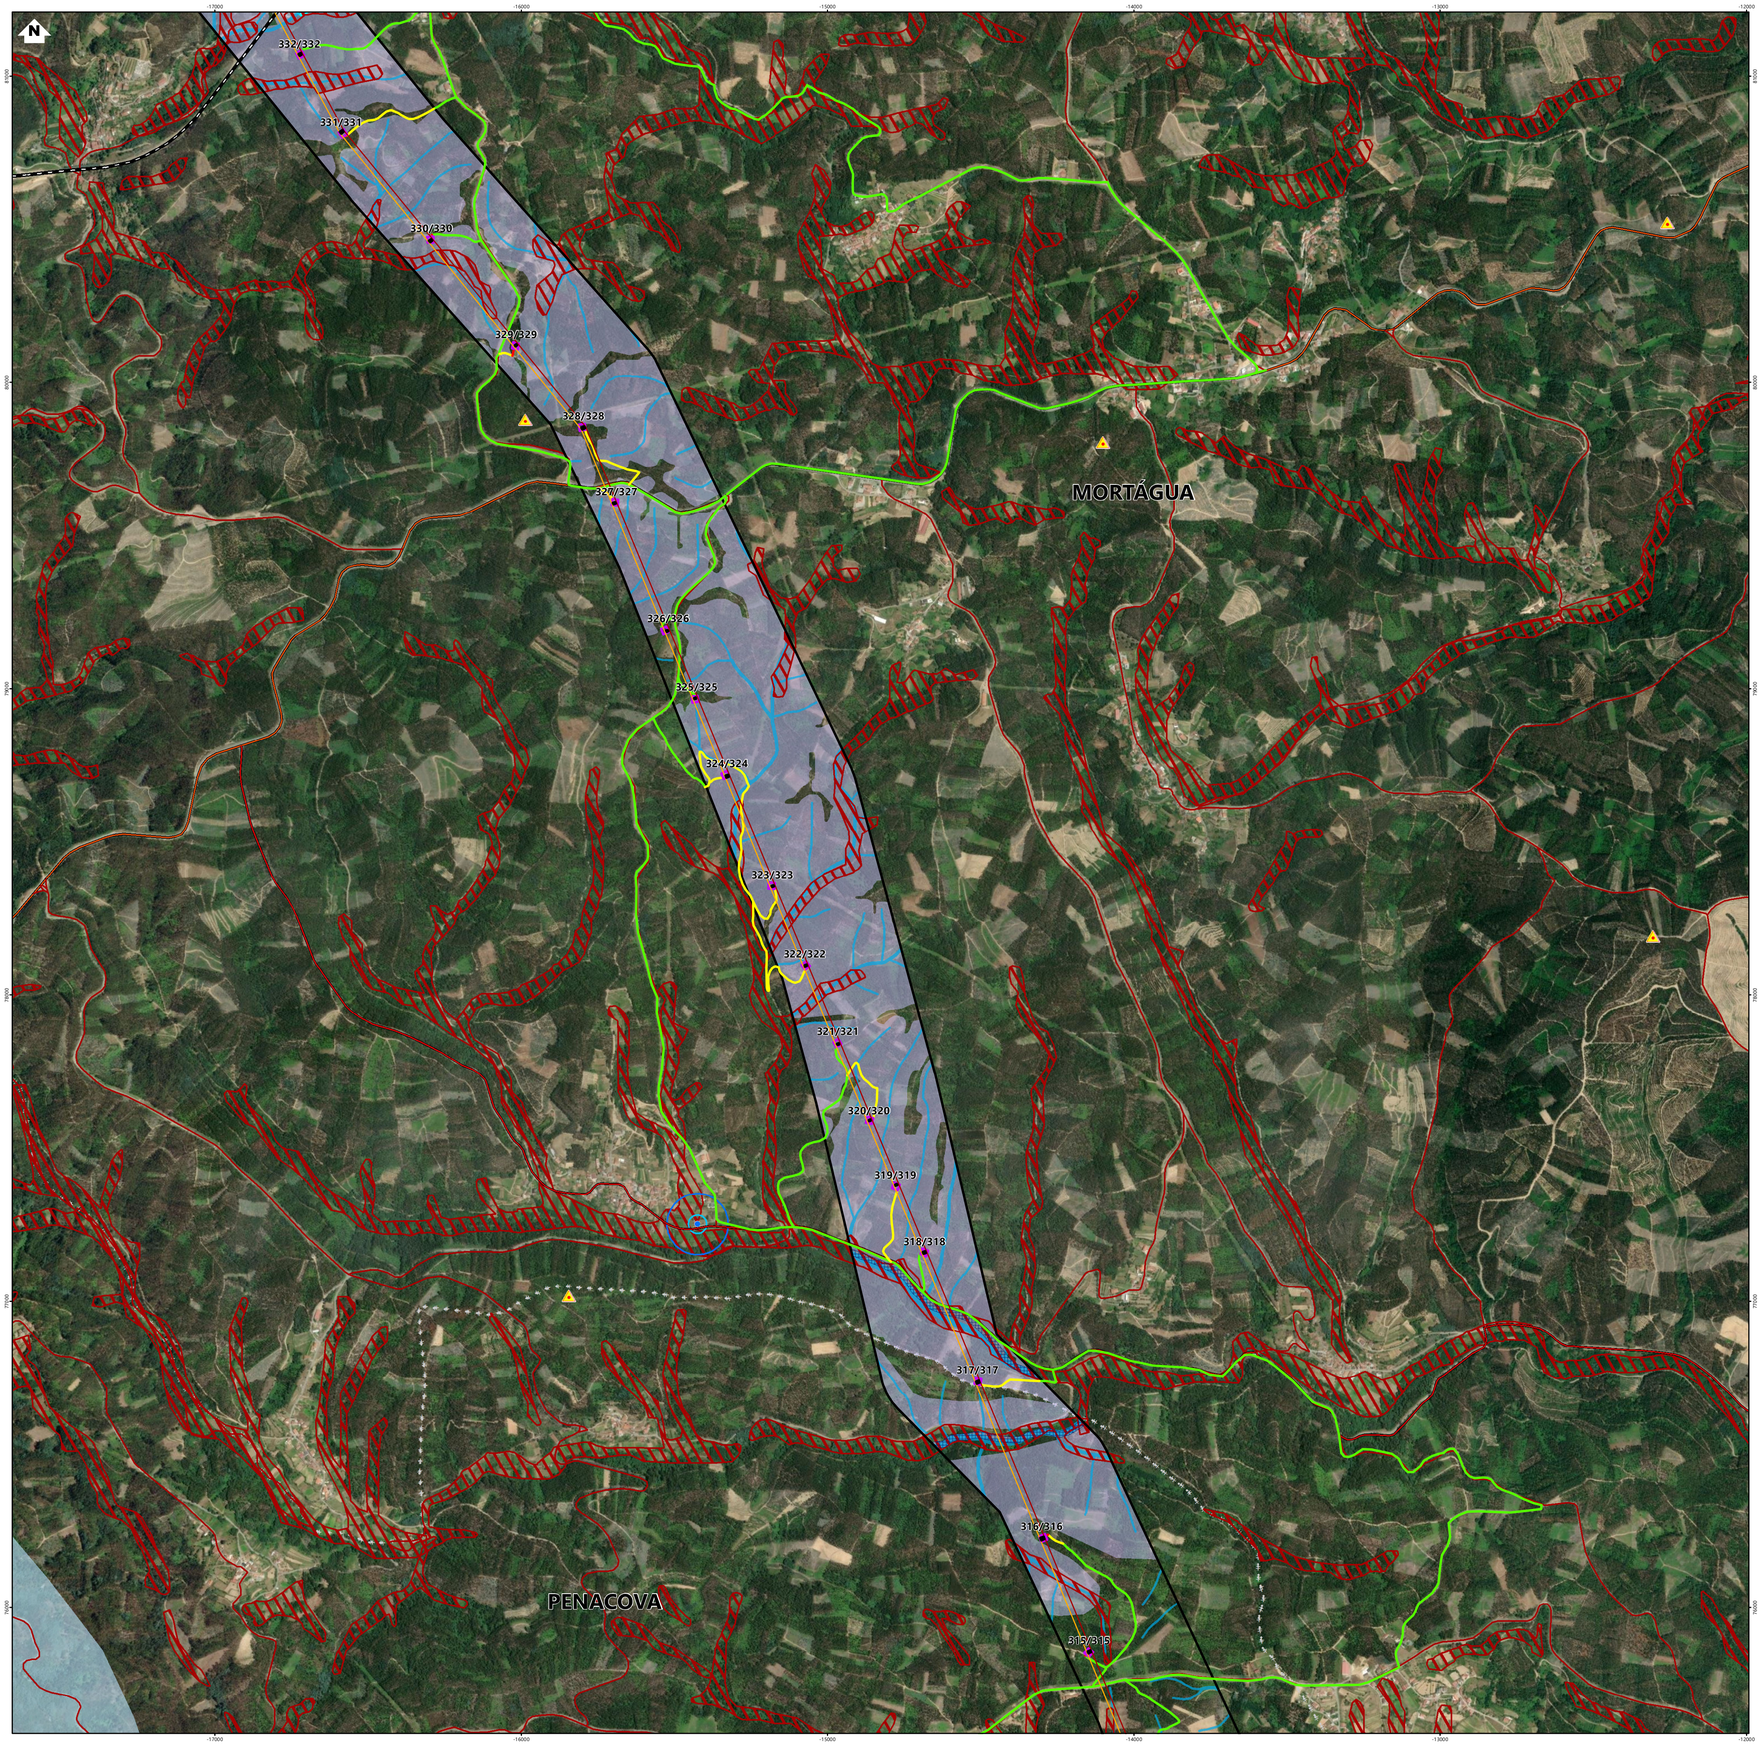

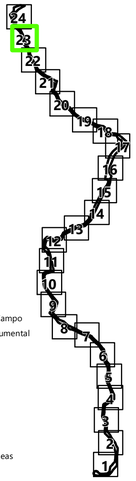

Ocupação do Solo
- Habitação
- Capela
- Olival
- Povoamentos de Quercíneas

Elementos Patrimoniais
- Ocorrências Patrimonias Classificadas
- Ocorrências Patrimoniais Trabalho de Campo
- Ocorrências Patrimoniais Pesquisa Documental
- Zona Geral de Protecção

Condicionantes
- Domínio Hídrico
- Leitos de Cursos de Água (REN)
- Reserva Ecológica Nacional
- Reserva Agrícola Nacional

Perímetros de Proteção Captações Subterrâneas
- Imediata
- Intermédia
- Alargada

Recursos Hidrogeológicos e Geotérmicos
- Captação de água de nascente
- Captação de água mineral natural
- Concessões de água mineral natural
- Centrais hídricas

Centrais eólicas
- Em Licenciamento
- Licenciado
- Recuperação ambiental das áreas minerais degradadas

Geossítios
- ICNF, PROGEO e LNEG

Habitats
- 6310
- 8230
- 9230
- 9260
- 9330

Recursos ecológicos
- Zona Especial de Conservação (ZEC)
- Áreas Protegidas

Turismo de Portugal
- Alojamento local
- Empreendimentos turísticos existentes
- Projetos de empreendimentos turísticos com parecer favorável
- Projetos de interesse nacional em acompanhamento

Outras Infraestruturas
- Rede Geodésica Nacional
- Marcas de Nivelamento
- Antenas de Telecomunicações
- Estações gás natural
- Condutas gás natural
- Conduta Adutora
- Captações Subterrânas Privadas
- Captações Subterrânas Publicas
- ETAR
- SIRESP - Antena e Área de proteção (100m)
- Rede de pontos de água e zonas de proteção (30m e 100m) - PDMFCI

Rede Viária Principal
- Auto - Estrada
- Itenerário Principal
- Itenerário Complementar
- Estrada Regional
- Estrada Nacional
- Estrada Municipal
- Caminho Municipal
- Caminho Local

Rede Ferroviária Nacional
- Linhas de Comboio

Simbologia

- Concelhos

Projeto em avaliação

Linhas a Construir
- Linha Abrantes - Bodiosa, a 400kV (LABT.BA)
- Linha Abrantes - Paraimo, a 400kV (LABT.PI)

Linhas Existentes a Modificar
- Linha Bodiosa - Paraimo 1, a 400kV (LBA.PI1)
- Linha Penela - Tábua, a 220kV (LPNL.TBA)
- Troços de Linha a desmontar

Apoios
- Área Permanente - Apoios Novos
- Área Permanente - Apoios Existentes (a modificar)
- Existentes (a desmontar)
- Existentes (a manter)

Elementos complementares
- Corredor
- Posto de Corte de Abrantes (em licenciamento)
- Posto de Corte do Pego, existente (desmantelamento em licenciamento)

Rede Nacional de Transporte (RNT) - outras linhas
- Linhas, a 400kV
- Linhas, a 220kV
- Linhas, a 150kV

Acessos
- Novo
- A Melhorar
- Existente

- Área de ocupação temporária para assemblagem do apoio

REV	DATA	RESP	DESCRIÇÃO
			REVISÃO

CLIENTE: REN

PROJETO: ESTUDO DE IMPACTE AMBIENTAL DA LINHA DUPLA ABRANTES - ZONA DE ANADIA, A 400KV

green by FUTURE


DESIGNAÇÃO: PLANO DE ACESSOS

RESP.	Cristina Reis	ESCALAS	DESENHO Nº	FOLHA	REVISÃO
CO-AUTOR	Hugo Faria	1:10000	A	23/24	
DATA	Julho 2024		FICHEIRO	W24.006-075	

Sistema de Coordenadas ETRS 1989 Portugal TMS6
Divisão Administrativa DGTerritório - CAOP2024
© Colaboradores do OpenStreetMap

ESTE DESENHO É PROPRIEDADE DA FUTURE PROMAN, NÃO PODE SER UTILIZADO, REPRODUZIDO NO TODO OU EM PARTE OU COMUNICADO A TERCEIROS SEM A SUA EXPRESSA AUTORIZAÇÃO

Formato: A1

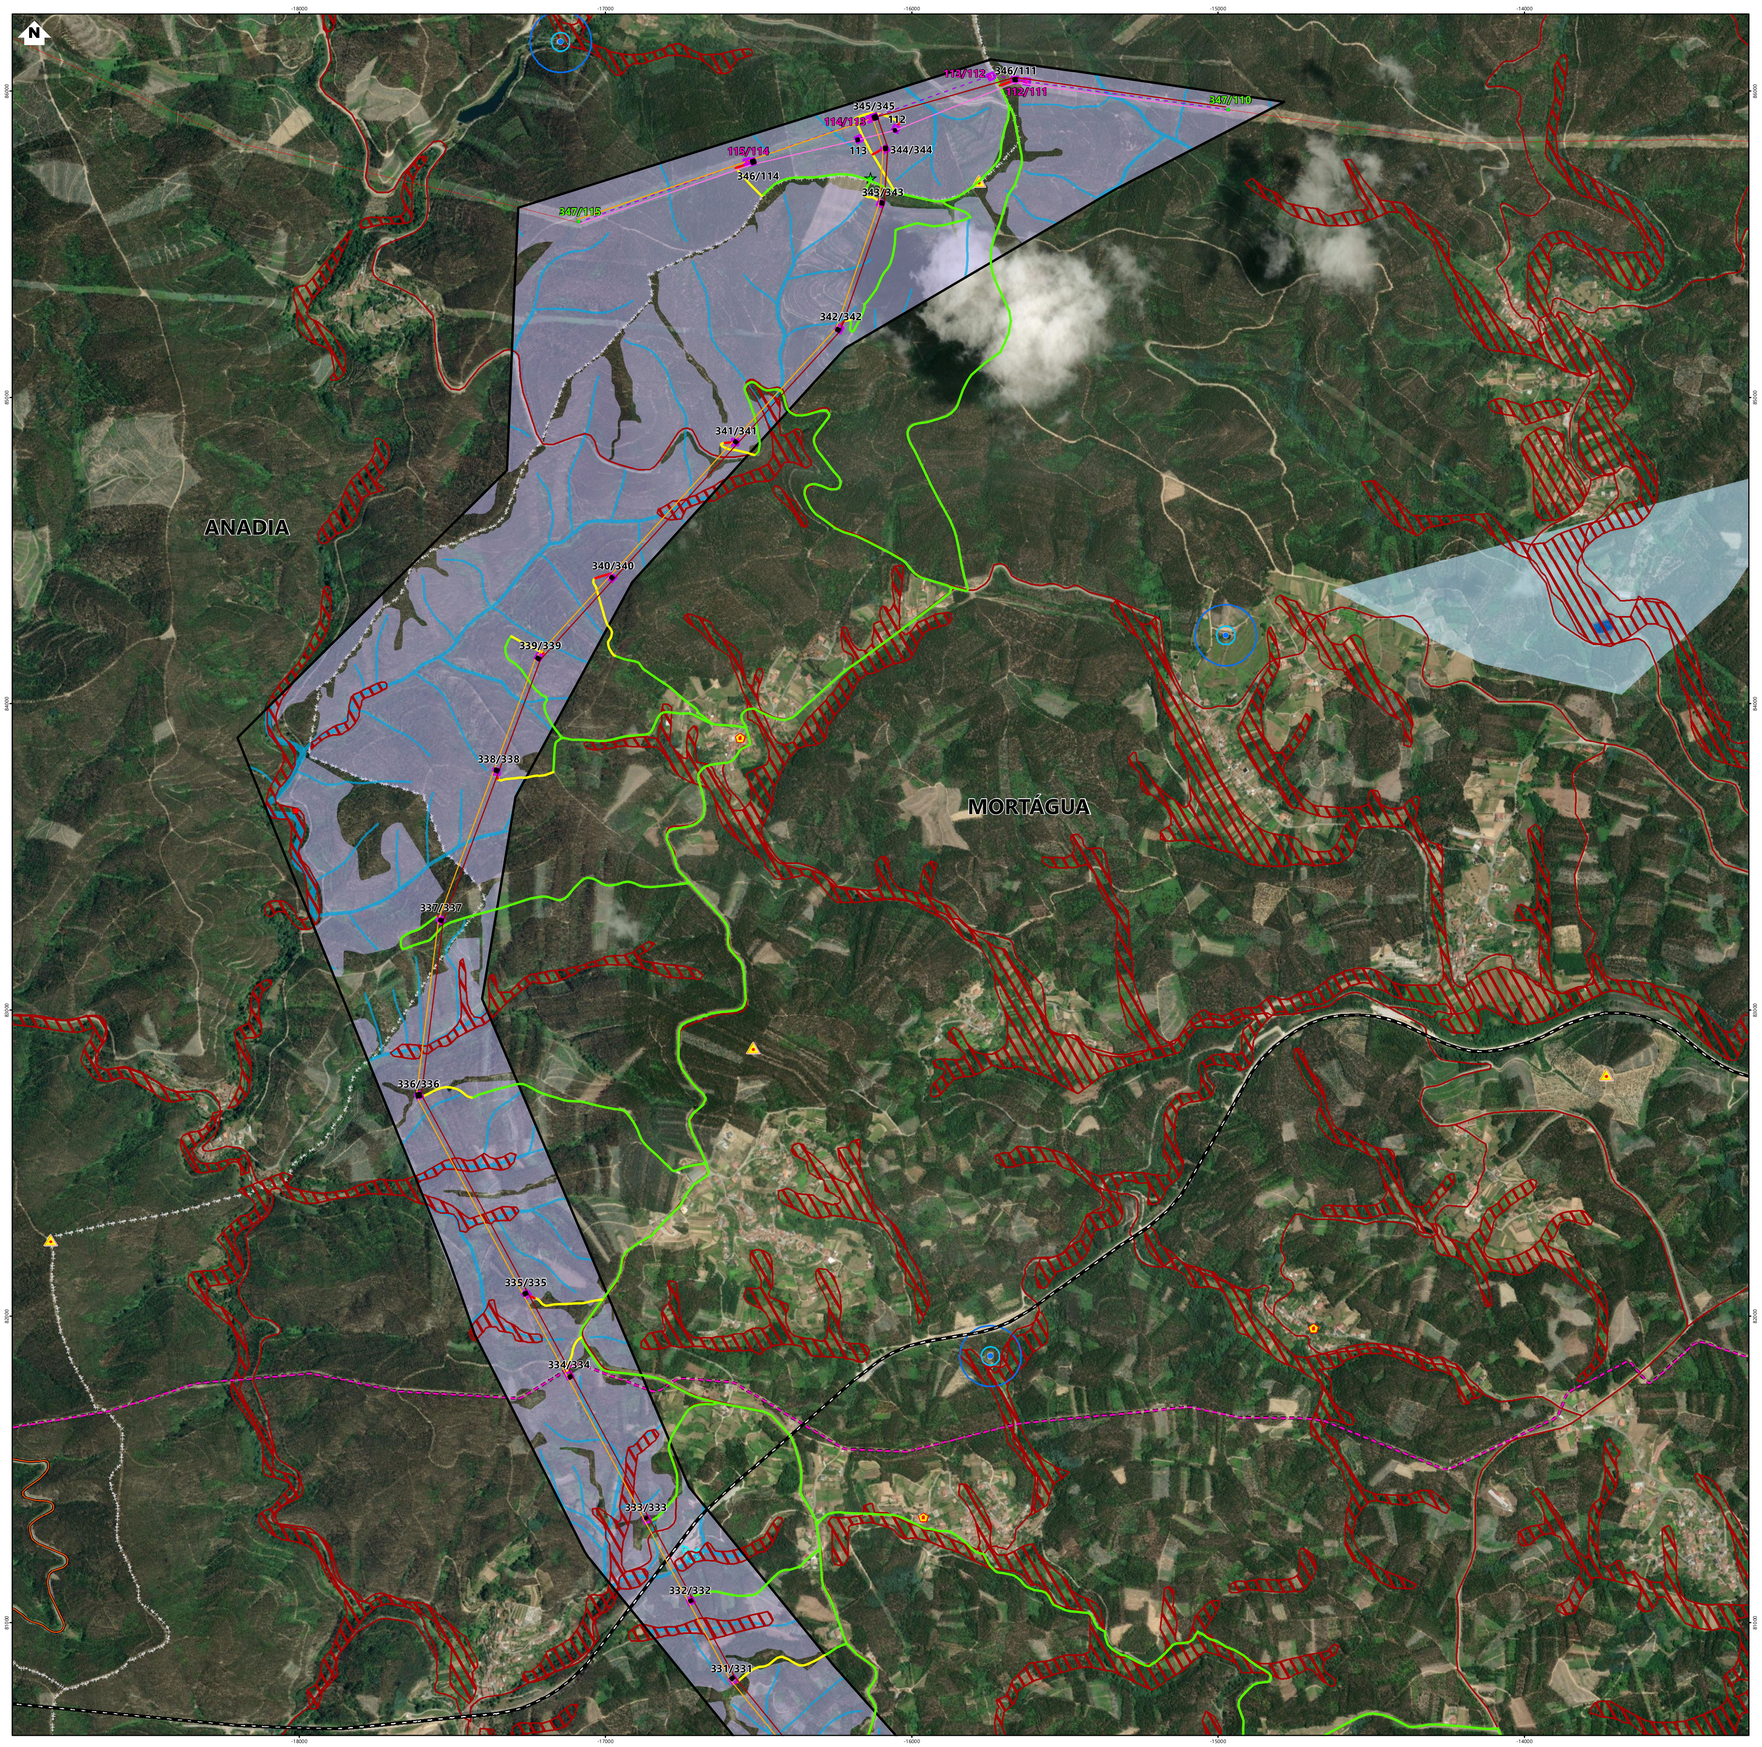

ESTE DESENHO É PROPRIEDADE DA FUTURE PROMAN. NÃO PODE SER UTILIZADO, REPRODUZIDO NO TODO OU EM PARTE OU COMUNICADO A TERCEIROS SEM A SUA EXPRESSA AUTORIZAÇÃO.

Formato: A1

Simbologia

- Concelhos

Projeto em avaliação

Linhas a Construir
- Linha Abrantes - Bodiosa, a 400kV (LABT.BA)
- Linha Abrantes - Paraimo, a 400kV (LABT.PI)

Linhas Existentes a Modificar
- Linha Bodiosa - Paraimo 1, a 400kV (LBA.PI1)
- Linha Penela - Tábua, a 220kV (LPNL.TBA)
- Troços de Linha a desmontar


Apoios
- Área Permanente - Apoios Novos
- Área Permanente - Apoios Existentes (a modificar)
- Existentes (a desmontar)
- Existentes (a manter)

Elementos complementares
- Corredor
- Posto de Corte de Abrantes (em licenciamento)
- Posto de Corte do Pego, existente (desmantelamento em licenciamento)

Rede Nacional de Transporte (RNT) - outras linhas
- Linhas, a 400kV
- Linhas, a 220kV
- Linhas, a 150kV

Acessos
- Novo
- A Melhorar
- Existente

Área de ocupação temporária para assemblagem do apoio

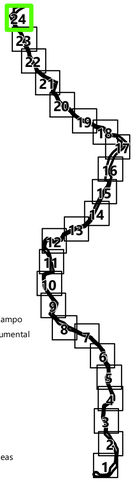

Ocupação do Solo
- Habitação
- Capela
- Olival
- Povoamentos de Quercíneas

Elementos Patrimoniais
- Ocorrências Patrimonias Classificadas
- Ocorrências Patrimoniais Trabalho de Campo
- Ocorrências Patrimoniais Pesquisa Documental
- Zona Geral de Protecção

Condicionantes
- Domínio Hídrico
- Leitos de Cursos de Água (REN)
- Reserva Ecológica Nacional
- Reserva Agrícola Nacional

Perímetros de Proteção Captações Subterrâneas
- Imediata
- Intermédia
- Alargada

Recursos Hidrogeológicos e Geotérmicos
- Captação de água de nascente
- Captação de água mineral natural
- Concessões de água mineral natural
- Centrais hídricas

Centrais eólicas
- Em Licenciamento
- Licenciado
- Recuperação ambiental das áreas minerais degradadas

Geossítios
- ICNF, PROGEO e LNEG

Habitats
- 6310
- 8230
- 9230
- 9260
- 9330

Recursos ecológicos
- Zona Especial de Conservação (ZEC)
- Áreas Protegidas

Turismo de Portugal
- Alojamento local
- Empreendimentos turísticos existentes
- Projetos de empreendimentos turíticos com parecer favorável
- Projetos de interesse nacional em acompanhamento

Outras Infraestruturas
- Rede Geodésica Nacional
- Marcas de Nivelamento
- Antenas de Telecomunicações
- Estações gás natural
- Condutas gás natural
- Conduta Adutora
- Captações Subterrânas Privadas
- Captações Subterrânas Publicas
- ETAR
- SIRESP - Antena e Área de proteção (100m)
- Rede de pontos de água e zonas de proteção (30m e 100m) - PDMFCI

Rede Viária Principal
- Auto - Estrada
- Itenerário Principal
- Itenerário Complementar
- Estrada Regional
- Estrada Nacional
- Estrada Municipal
- Caminho Municipal
- Caminho Local

Rede Ferroviária Nacional
- Linhas de Comboio

REV	DATA	RESP	DESCRIÇÃO
			REVISÃO

CLIENTE

REN

PROJETO

ESTUDO DE IMPACTE AMBIENTAL DA
LINHA DUPLA ABRANTES - ZONA DE ANADIA, A 400KV

green by FUTURE

DESIGNAÇÃO

PLANO DE ACESSOS

RESP.	Cristina Reis	ESCALAS	DESENHO Nº	FOLHA	REVISÃO
CO-AUTOR	Hugo Faria	1:10000	A	24/24	
DATA	Julho 2024		FICHEIRO	W24.006-075	

Sistema de Coordenadas: ETRS 1989 Portugal TMS
Divisão Administrativa: DGTerritório - CAOP2024
© Colaboradores do OpenStreetMap