


--- Limites da Unidade Industrial

Acesso

- A. Acesso Principal / Entrada de Matéria Prima
- B. Saída de Produto Acabado
- C. Saída de Produto Acabado
- D. Acesso Alternativo (segurança)

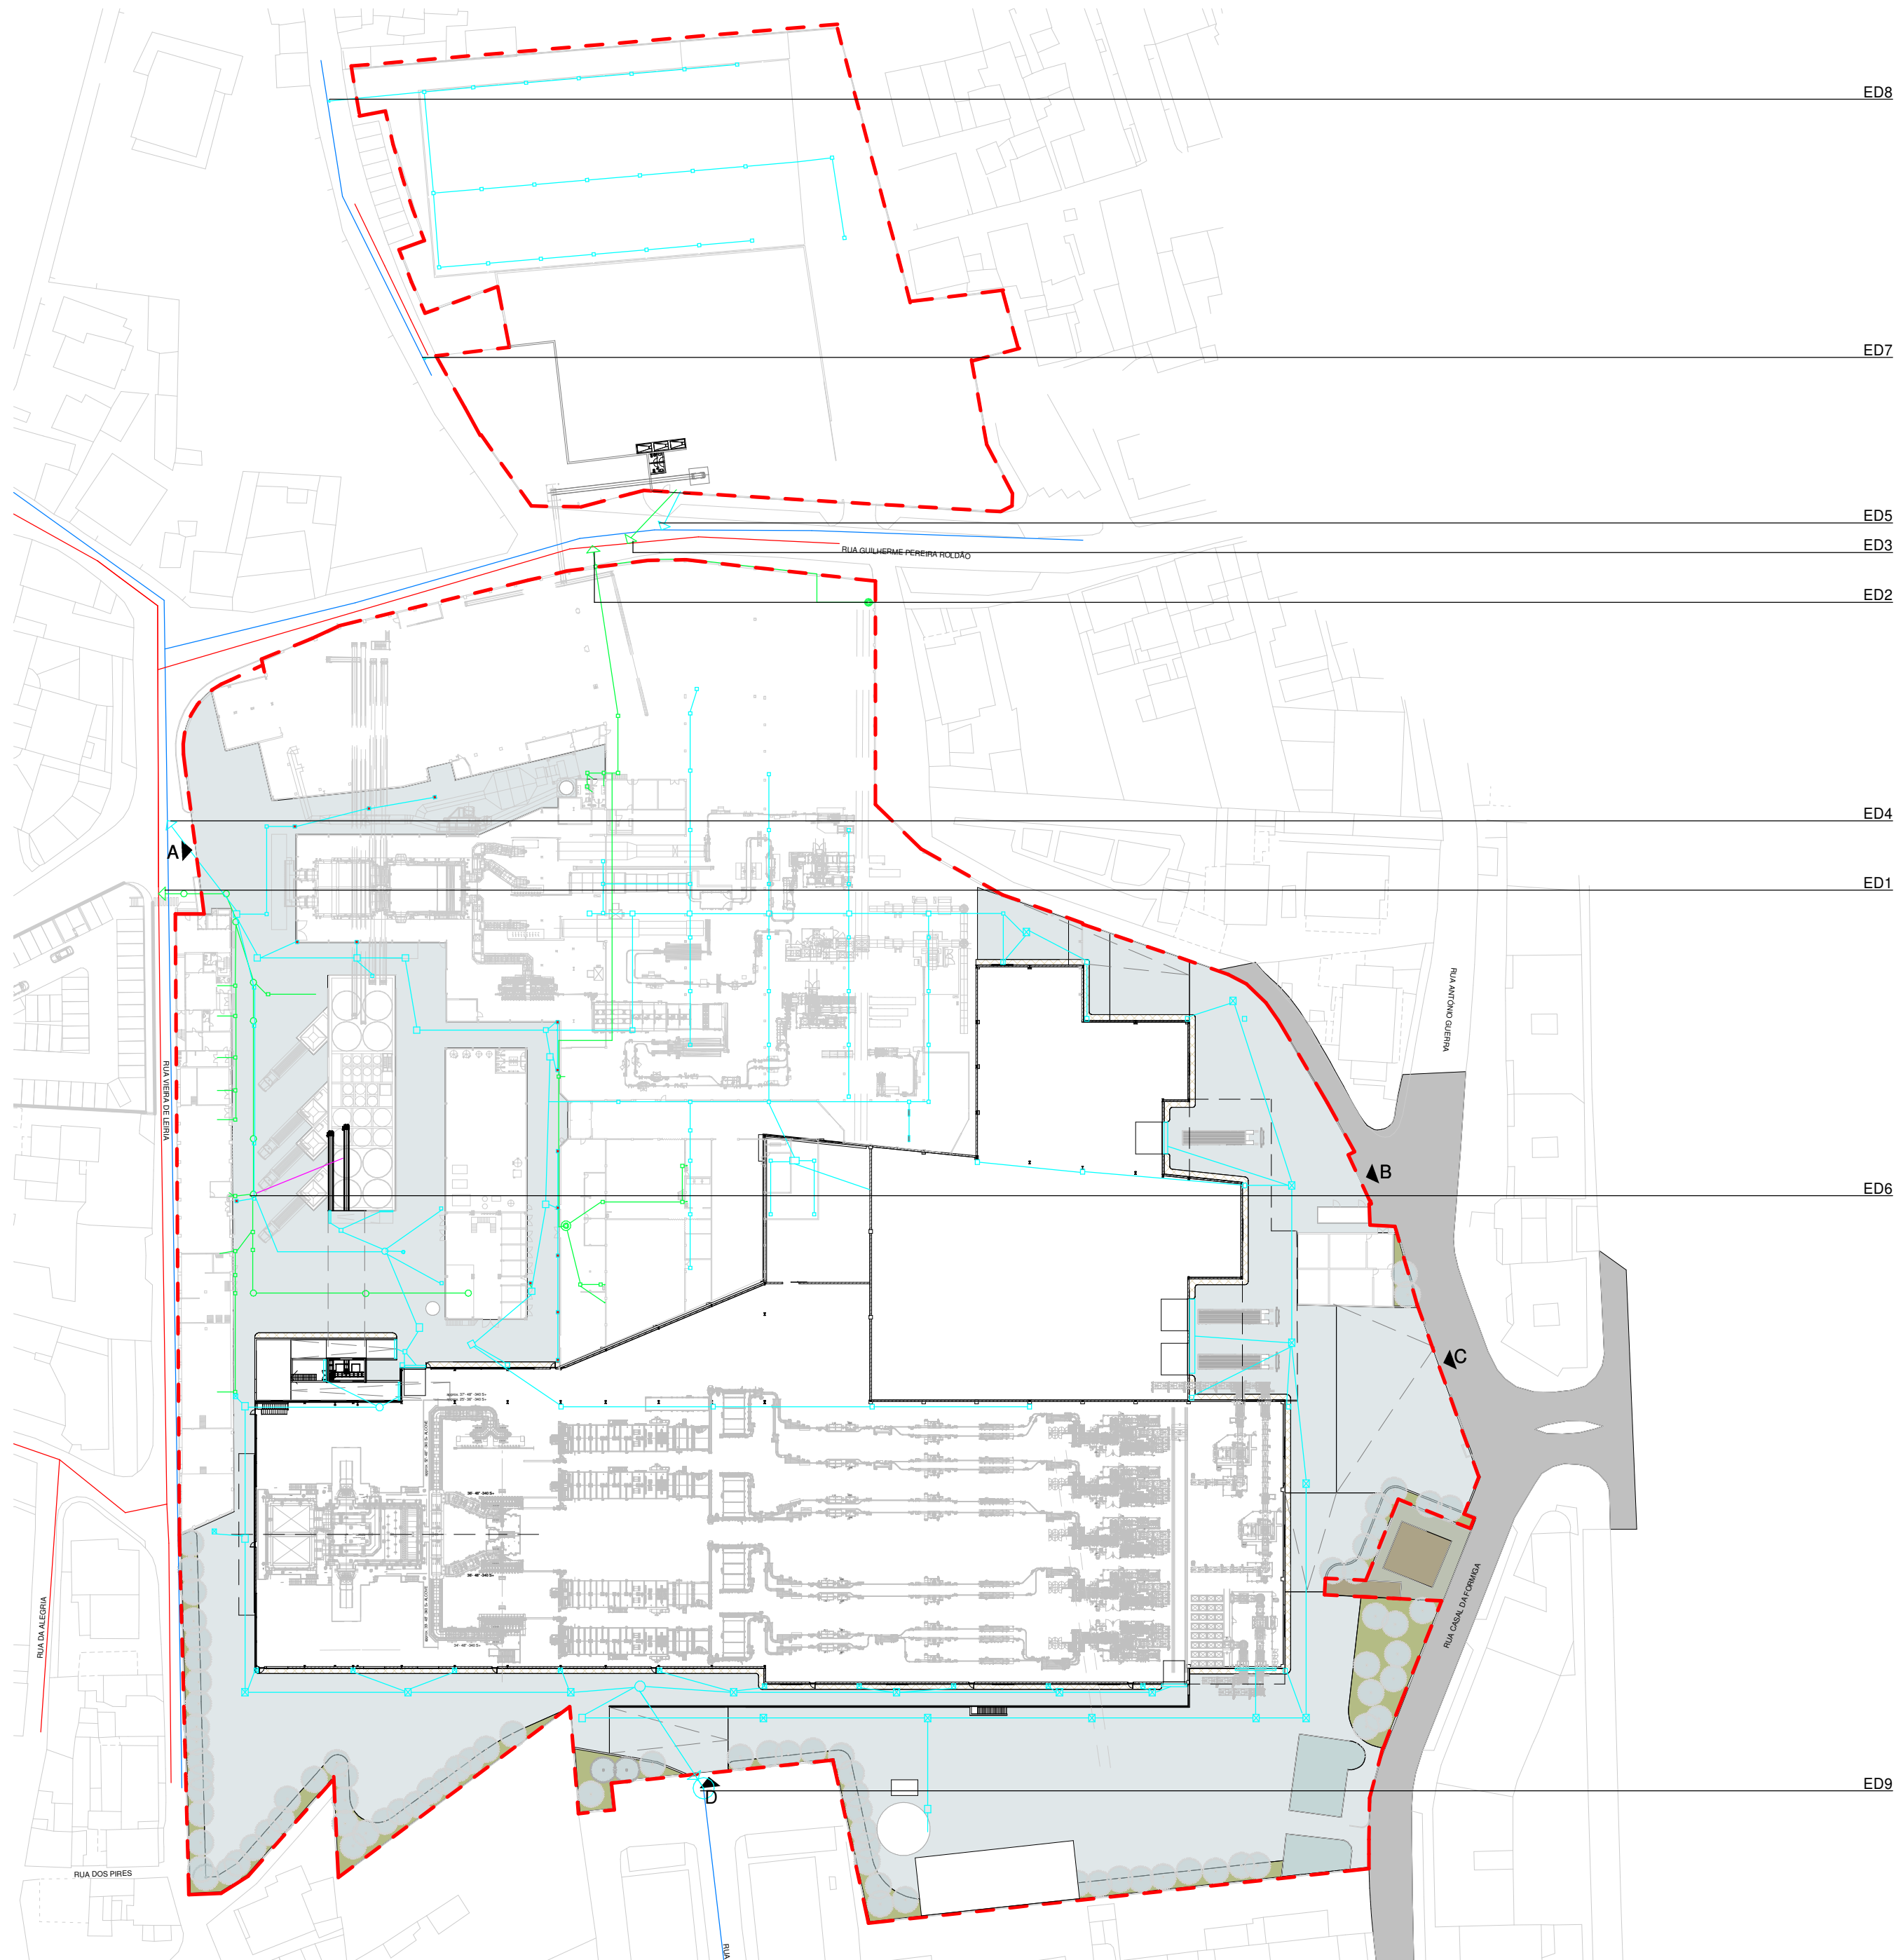

Espaço Verde Plantado (novo) cortina Arborea de Proteção e Enquadramento



Espaços de Circulação

DOMÉSTICOS

PLUVIAIS

COLECTOR MUNICIPAL DOMÉSTICO

COLECTOR MUNICIPAL PLUVIAL

EFLUENTES INDUSTRIAIS TRATADOS

- ED1 - Águas Residuais Domésticas + Águas Industriais Tratadas
- ED2 - Águas Residuais Domésticas Saída Norte
- ED3 - Águas Residuais Domésticas Parque Casco
- ED4 - Águas Pluviais Fábrica (A)
- ED5 - Águas Pluviais Parque de Casco
- ED6 - Ponto de Descarga Interno Águas Industriais Tratadas
- ED7 - Parque ERM / Gás Natura
- ED8 - Águas Pluviais T8
- ED9 - Águas Pluviais Fábrica (B)

