




Autoria por: ANTONIO VICENTE FERNANDES DE ALMEIDA
Data de aprovação: 09/10/2024
Versão: 01/01/2024

 

MUNICÍPIO DE CARREGAL DO SAL
DIVISÃO DE OBRAS MUNICIPAIS
SECÇÃO TÉCNICA DE OBRAS

OBRA: Parque Industrial de Sampaio (Ampliação)



CONTÉM: Planta de Localização

O TÉCNICO RESPONSÁVEL:

TOPOGRAFIA: (José Alfredo Rodrigues)

DATA: Outubro/2024

REVISÃO:


DESENHO:

ESCALA: 1/5000

FICHEIRO:




OBS:

1

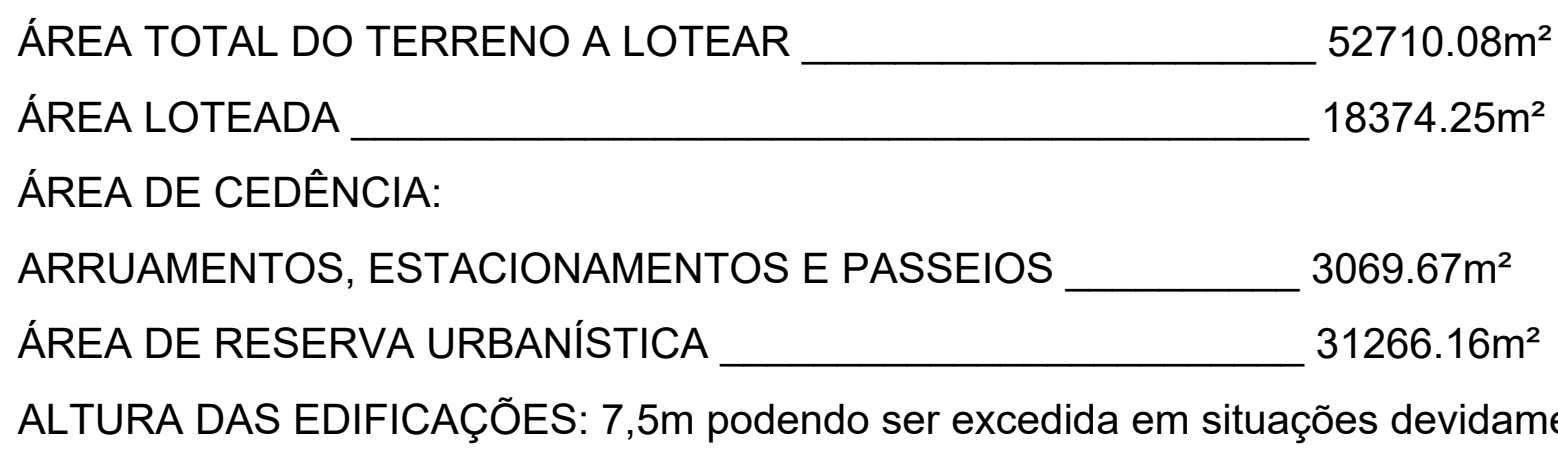

MUNICÍPIO DE CARREGAL DO SAL DIVISÃO DE OBRAS MUNICIPAIS SECÇÃO TÉCNICA DE OBRAS		OBRA: AMPLIAÇÃO DO PARQUE INDUSTRIAL SAMPAIO - Criação novo Loteamento	
CONTÉM: REDE DE DISTRIBUIÇÃO DE ENERGIA ELÉTRICA			
O TÉCNICO RESPONSÁVEL: (Luís Figueiredo)	TOPOGRAFIA: (José Alfredo Rodrigues)	DATA: Julho 2025	
FASE: Licenciamento	ARQUITECTURA: (Joana Pereira)	ESCALA: 1:2000	FOLHA 2B
FICHEIRO: Parque Industrial – Zona de intervenção B _Planta síntese	OBS:	TAMANHO FOLHA: A3	

ESQUEMA DA REDE TUBAGENS

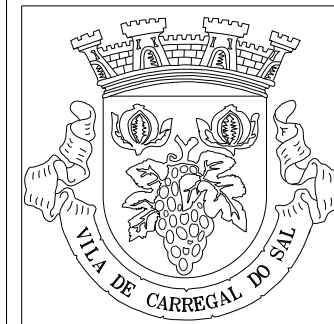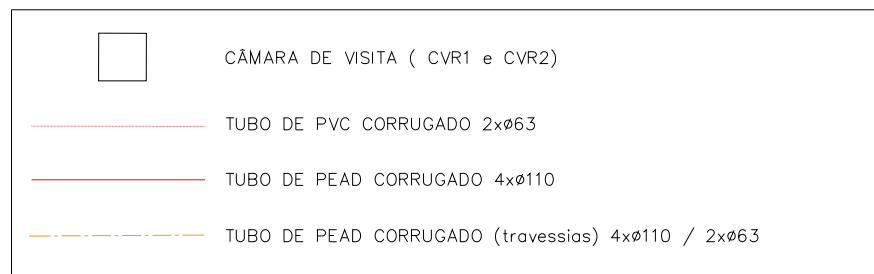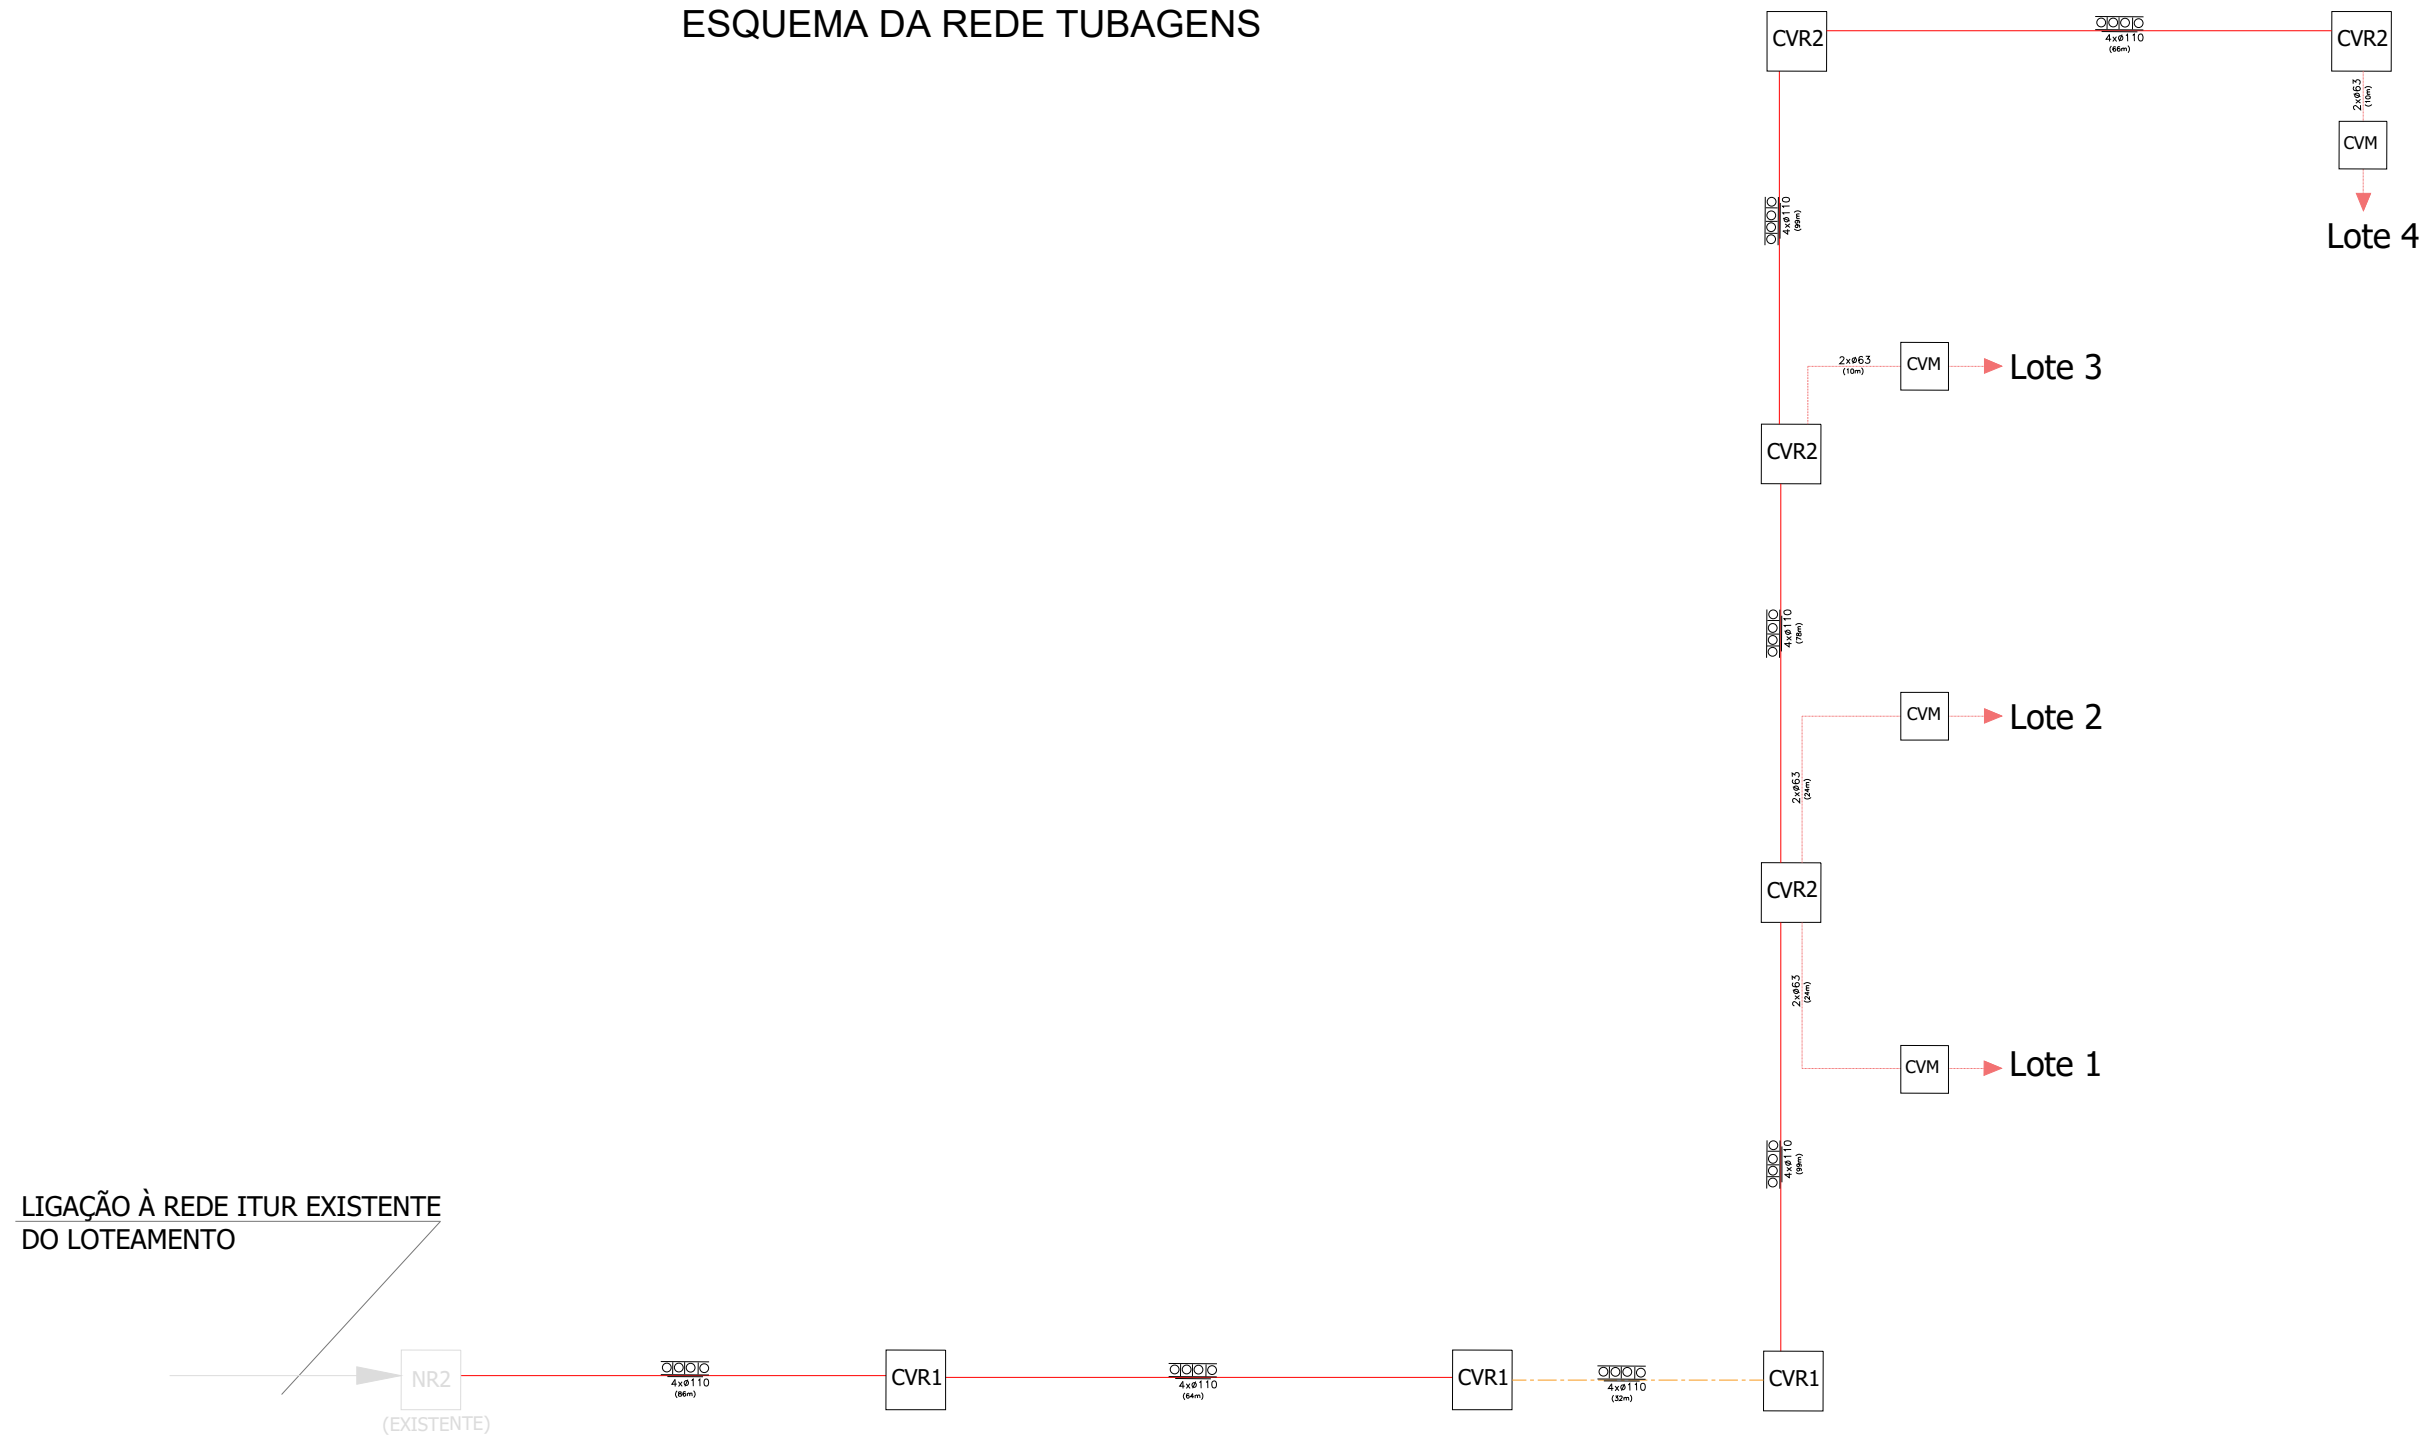

MUNICÍPIO DE CARREGAL DO SAL
DIVISÃO DE OBRAS MUNICIPAIS
SECÇÃO TÉCNICA DE OBRAS

OBRA:

AMPLIAÇÃO DO PARQUE INDUSTRIAL SAMPAIO - Criação novo Loteamento

CONTÉM:

ITUR – ESQUEMA DA REDE DE TUBAGENS

O TÉCNICO RESPONSÁVEL: (Luís Figueiredo)

TOPOGRAFIA: (José Alfredo Rodrigues)

DATA:
Julho 2025

FASE:
Licenziamento

ARQUITECTURA: (Joana Pereira)

ESCALA:


FICHEIRO:
Parque Industrial - Zona de intervenção B
_Planta síntese

OBS:

TAMANHO FOLHA:
A3

3B


VALAS

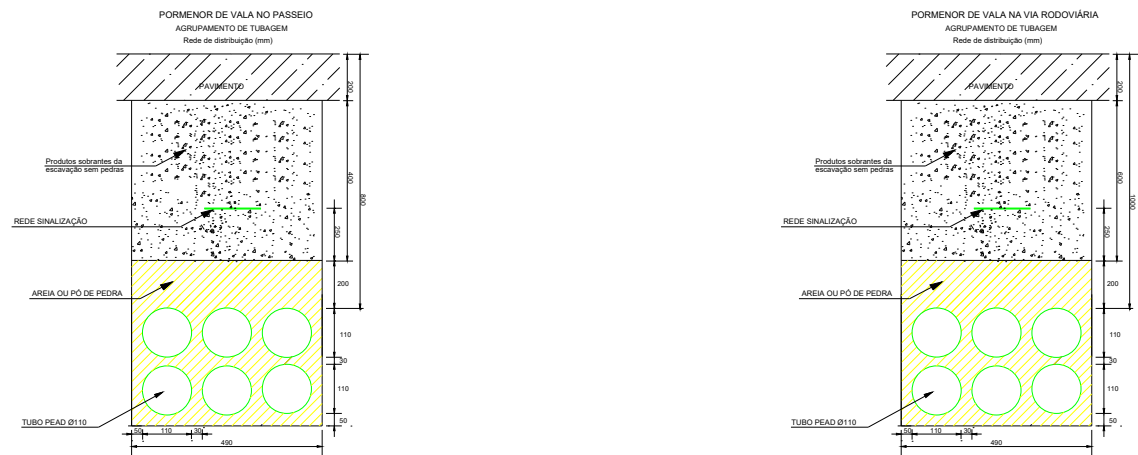

VALAS



CÂMARAS DE VISITA TIPO CVR

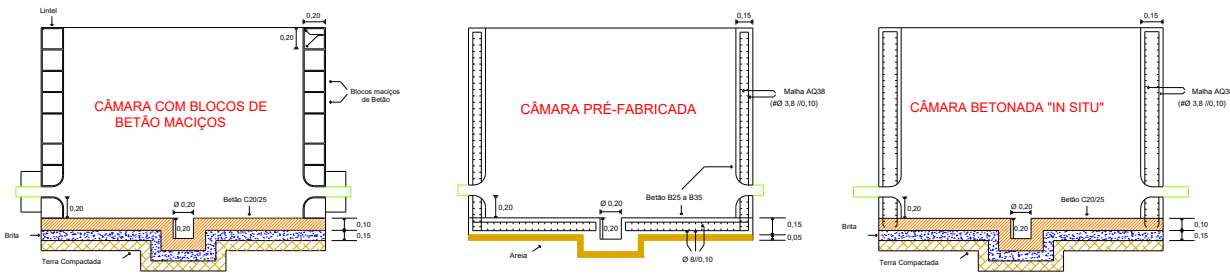

PÉ DIREITO (H) (metros)	LARGURA (L) (metros)	COMPRIMENTO (C) (metros)
CVR1=1.00/1.50/1.75	CVR1=0.60	CVR1=0.75
CVR2=1.00/1.50/1.75	CVR2=0.75	CVR2=1.20
CVR3=1.75	CVR3=0.75	CVR3=1.50

MUNICÍPIO DE CARREGAL DO SAL

DIVISÃO DE OBRAS MUNICIPAIS

SECÇÃO TÉCNICA DE OBRAS

OBRA:

AMPLIAÇÃO DO PARQUE INDUSTRIAL SAMPAIO - Criação novo Loteamento

CONTÉM:

ITUR – ESQUEMA DE PORMENORES (VALAS/CAIXAS VCR)

O TÉCNICO RESPONSÁVEL: (Luís Figueiredo)

TOPOGRAFIA: (José Alfredo Rodrigues)

DATA:

Julho 2025

FASE:

Licenciamento

ARQUITECTURA: (Joana Pereira)

ESCALA:

FICHEIRO:

Parque Industrial – Zona de intervenção B

_Planta síntese

OBS:

TAMANHO FOLHA:

A3

FOLHA

4B