Em cópias deste desenho com formato diferente do A1 atender à escala gráfica

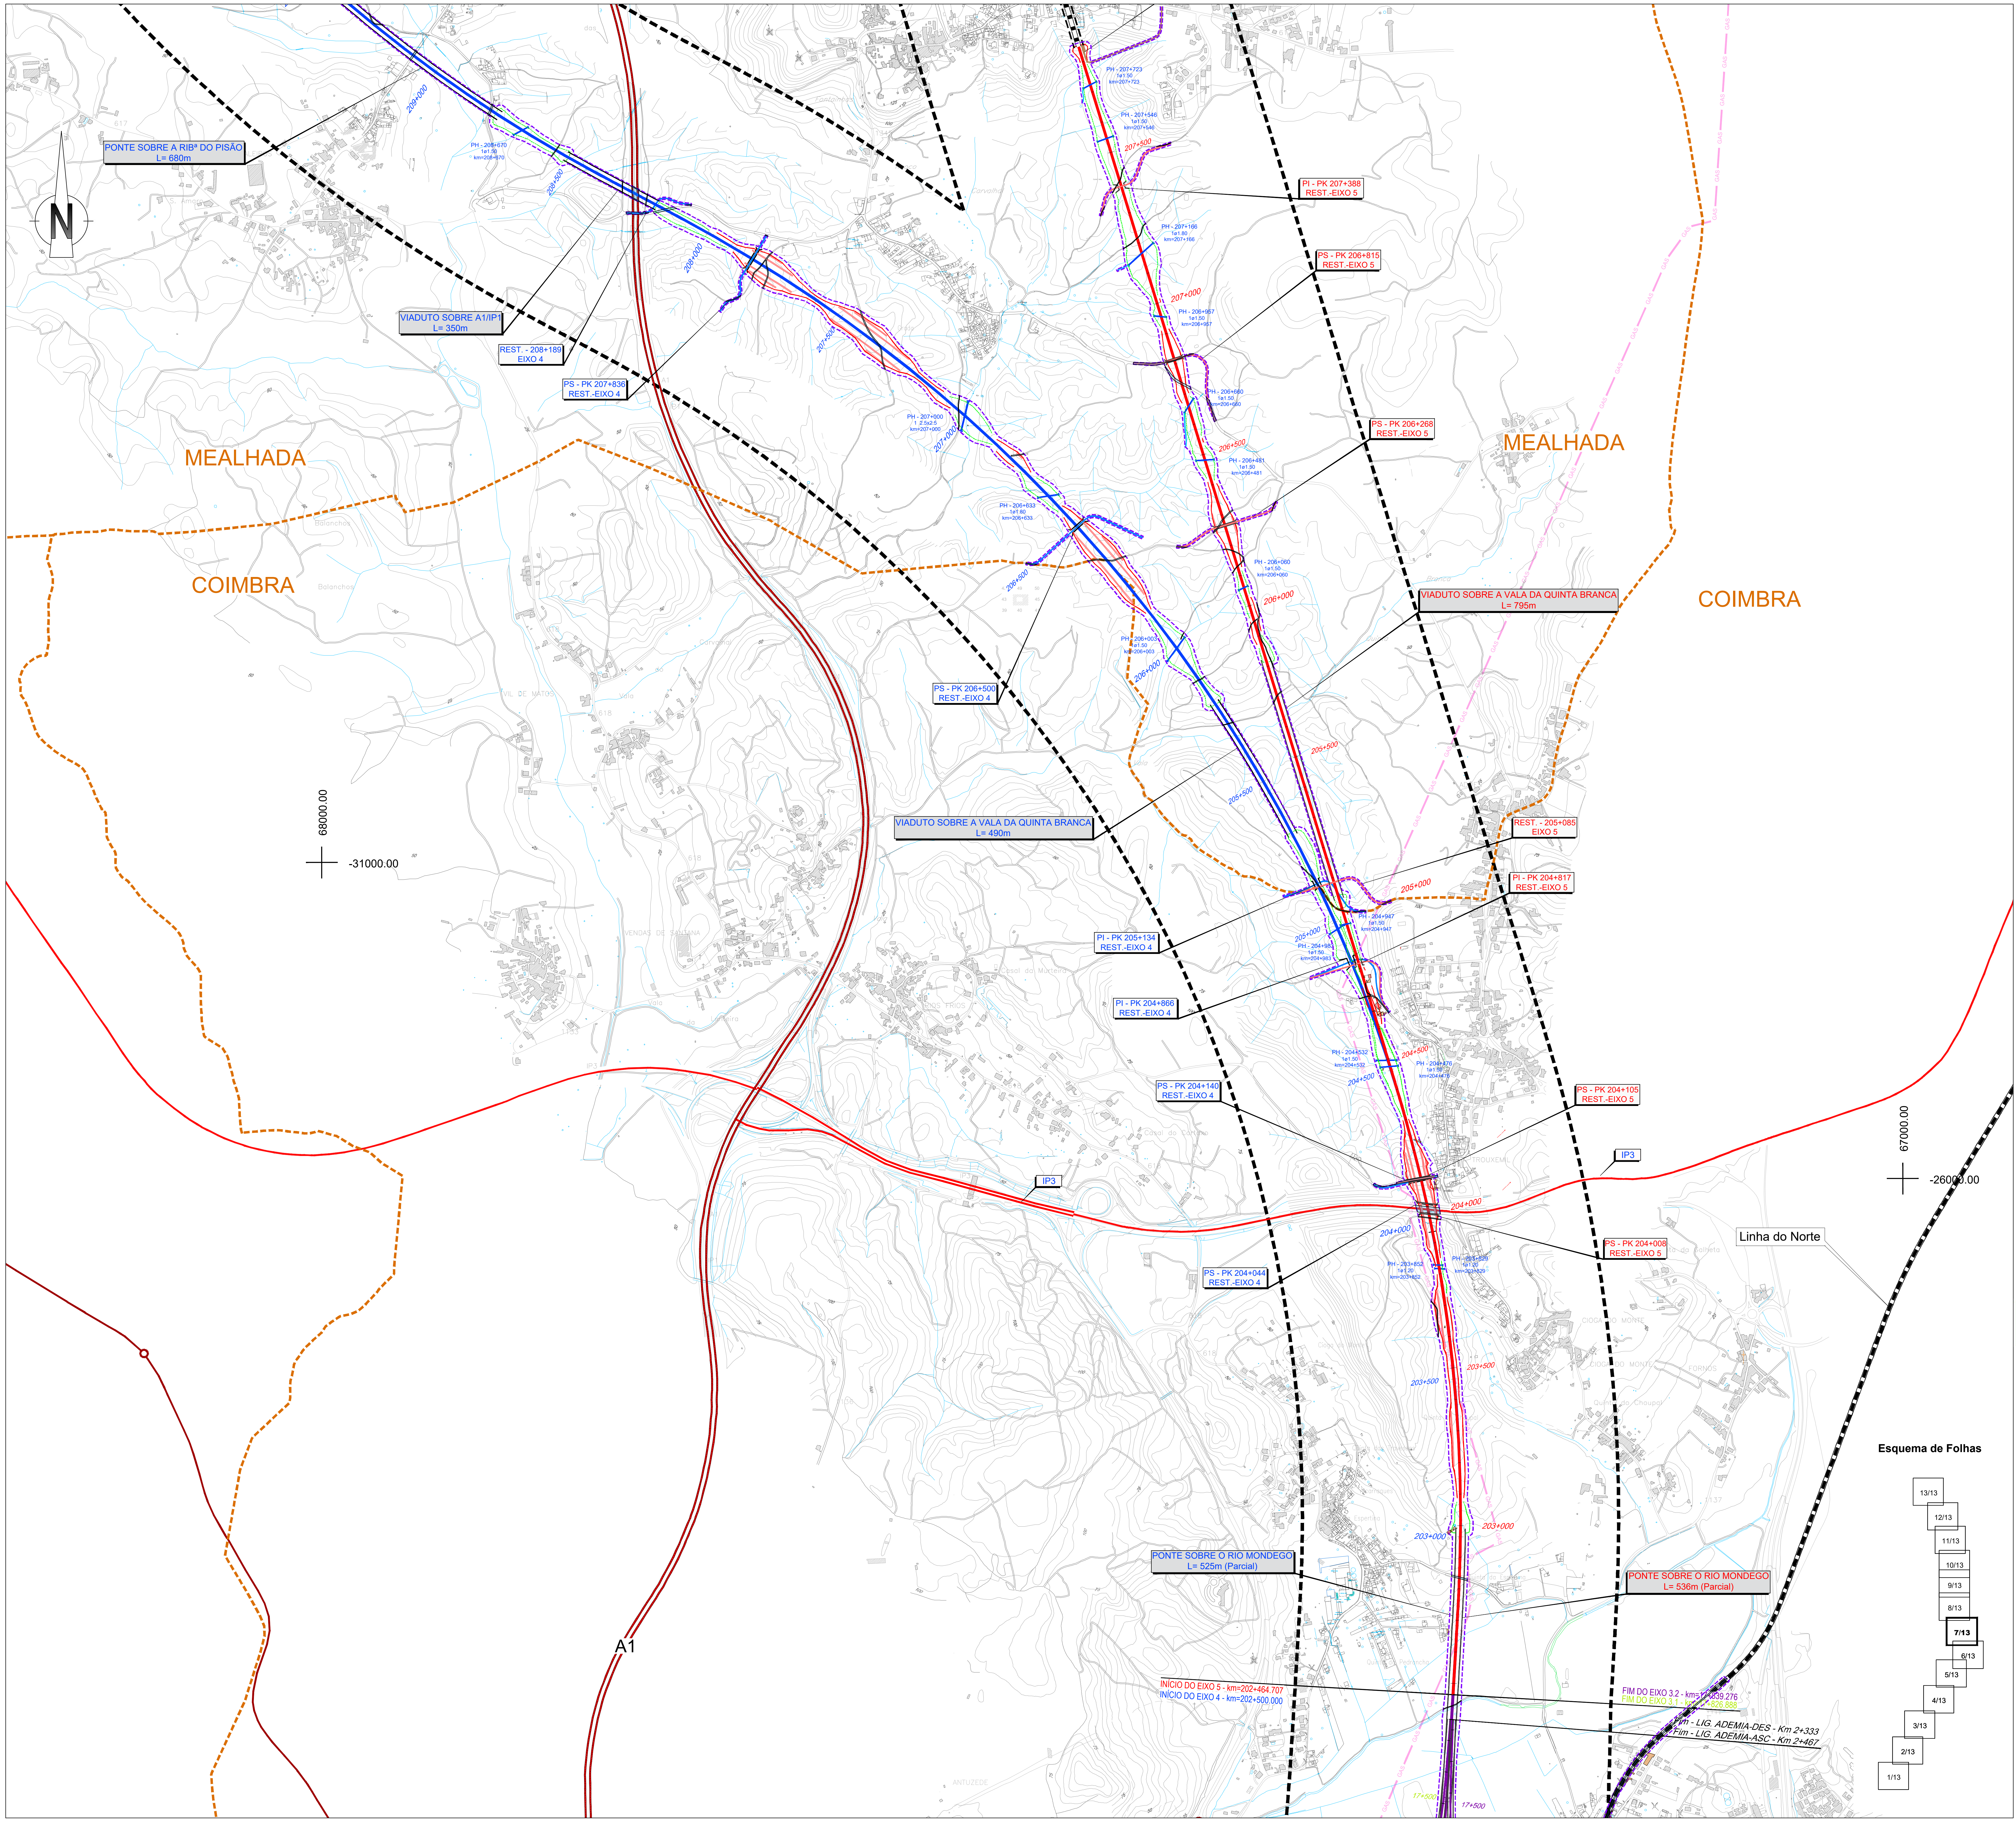

SIMBOLOGIA

▬ ▬ ▬	Área de Estudo de 500m
▬ ▬ ▬	Limite de Concelho (CAOP´s 2021)

TRAÇADOS

🟩	Eixo 1
▬	Eixo 2
▬	Eixo 3.1
▬	Interligação Eixo 3.2 - Eixo 3.1
▬	Eixo 3.2
▬	Alargamento da Linha do Norte
▬	Eixo 4
🟥	Eixo 5
▬	Variante a Anadia
▬	Variante a Oliveira do Bairro
▬	Interligação Var. Anadia/Var. O. Bairro (ILAO)
▬	PUEC
▬	Túnel
═	Viaduto ou Ponte
▭	Estação
▬	Rede Ferroviária Existente
═	Auto-estrada
—	Estrada Nacional
—	Itinerário Principal

LEGENDA

- - -	Limite da Área Afetada pelo Projeto Ferroviário
▨	Casa de Habitação
▨	Telheiro / Anexo
▨	Espaço Industrial
▨	Infraestruturas

Cofinanciado pela União Europeia

Notas e historial de alterações

REV 00 EMISSÃO GERAL — Janeiro 2023

Fonte: (Cartografia do Projeto)

Logótipos e informação complementar

Projectista

arqpais paisagem e ambiente

AGRI.PRO AMBIENTE CONSULTORES, S. A.

Ficheiro	PF102B_AMB.EP.10.10.04.033.00.dwg
Data	01/2023
N.º Projectista	PF102B_AMB.EP.10.10.04.033.00
Revisão	00
Levantou	
Desenhou	JCT
Projectou	ICL
Verificou	OBF

Infraestruturas de Portugal

Direção de Engenharia e Ambiente

O Responsável por
EA - PRO
Luisa Almeida

Linha	LINHA FERROVIÁRIA DE ALTA VELOCIDADE ENTRE PORTO E LISBOA
Local	LOTE B - TROÇO SOURE / AVEIRO (OIÃ)
Fase do Projecto	ESTUDO PRÉVIO
Especialidade Técnica	AMBIENTE
Nome do Empreendimento	LINHA DE ALTA VELOCIDADE PORTO - LISBOA FASE 1 : PORTO / SOURE
Título do Desenho	EDIFICADO AFETADO

Sistema de referência	EPSG 3763 (PT-TM06/ETRS89 - European Terrestrial Reference System 1989)
Formato	A1 - 594x841
Escalas	1: 10 000

0 100 200 m

O Diretor da DEA
José Alves Monteiro

Tipo	N.º SAP	N.º de Ordem no Projecto	Versão	Folha	Desenho
316		108	00	7/13	