


Em cópias deste desenho com formato diferente do A1 atender à escala gráfica

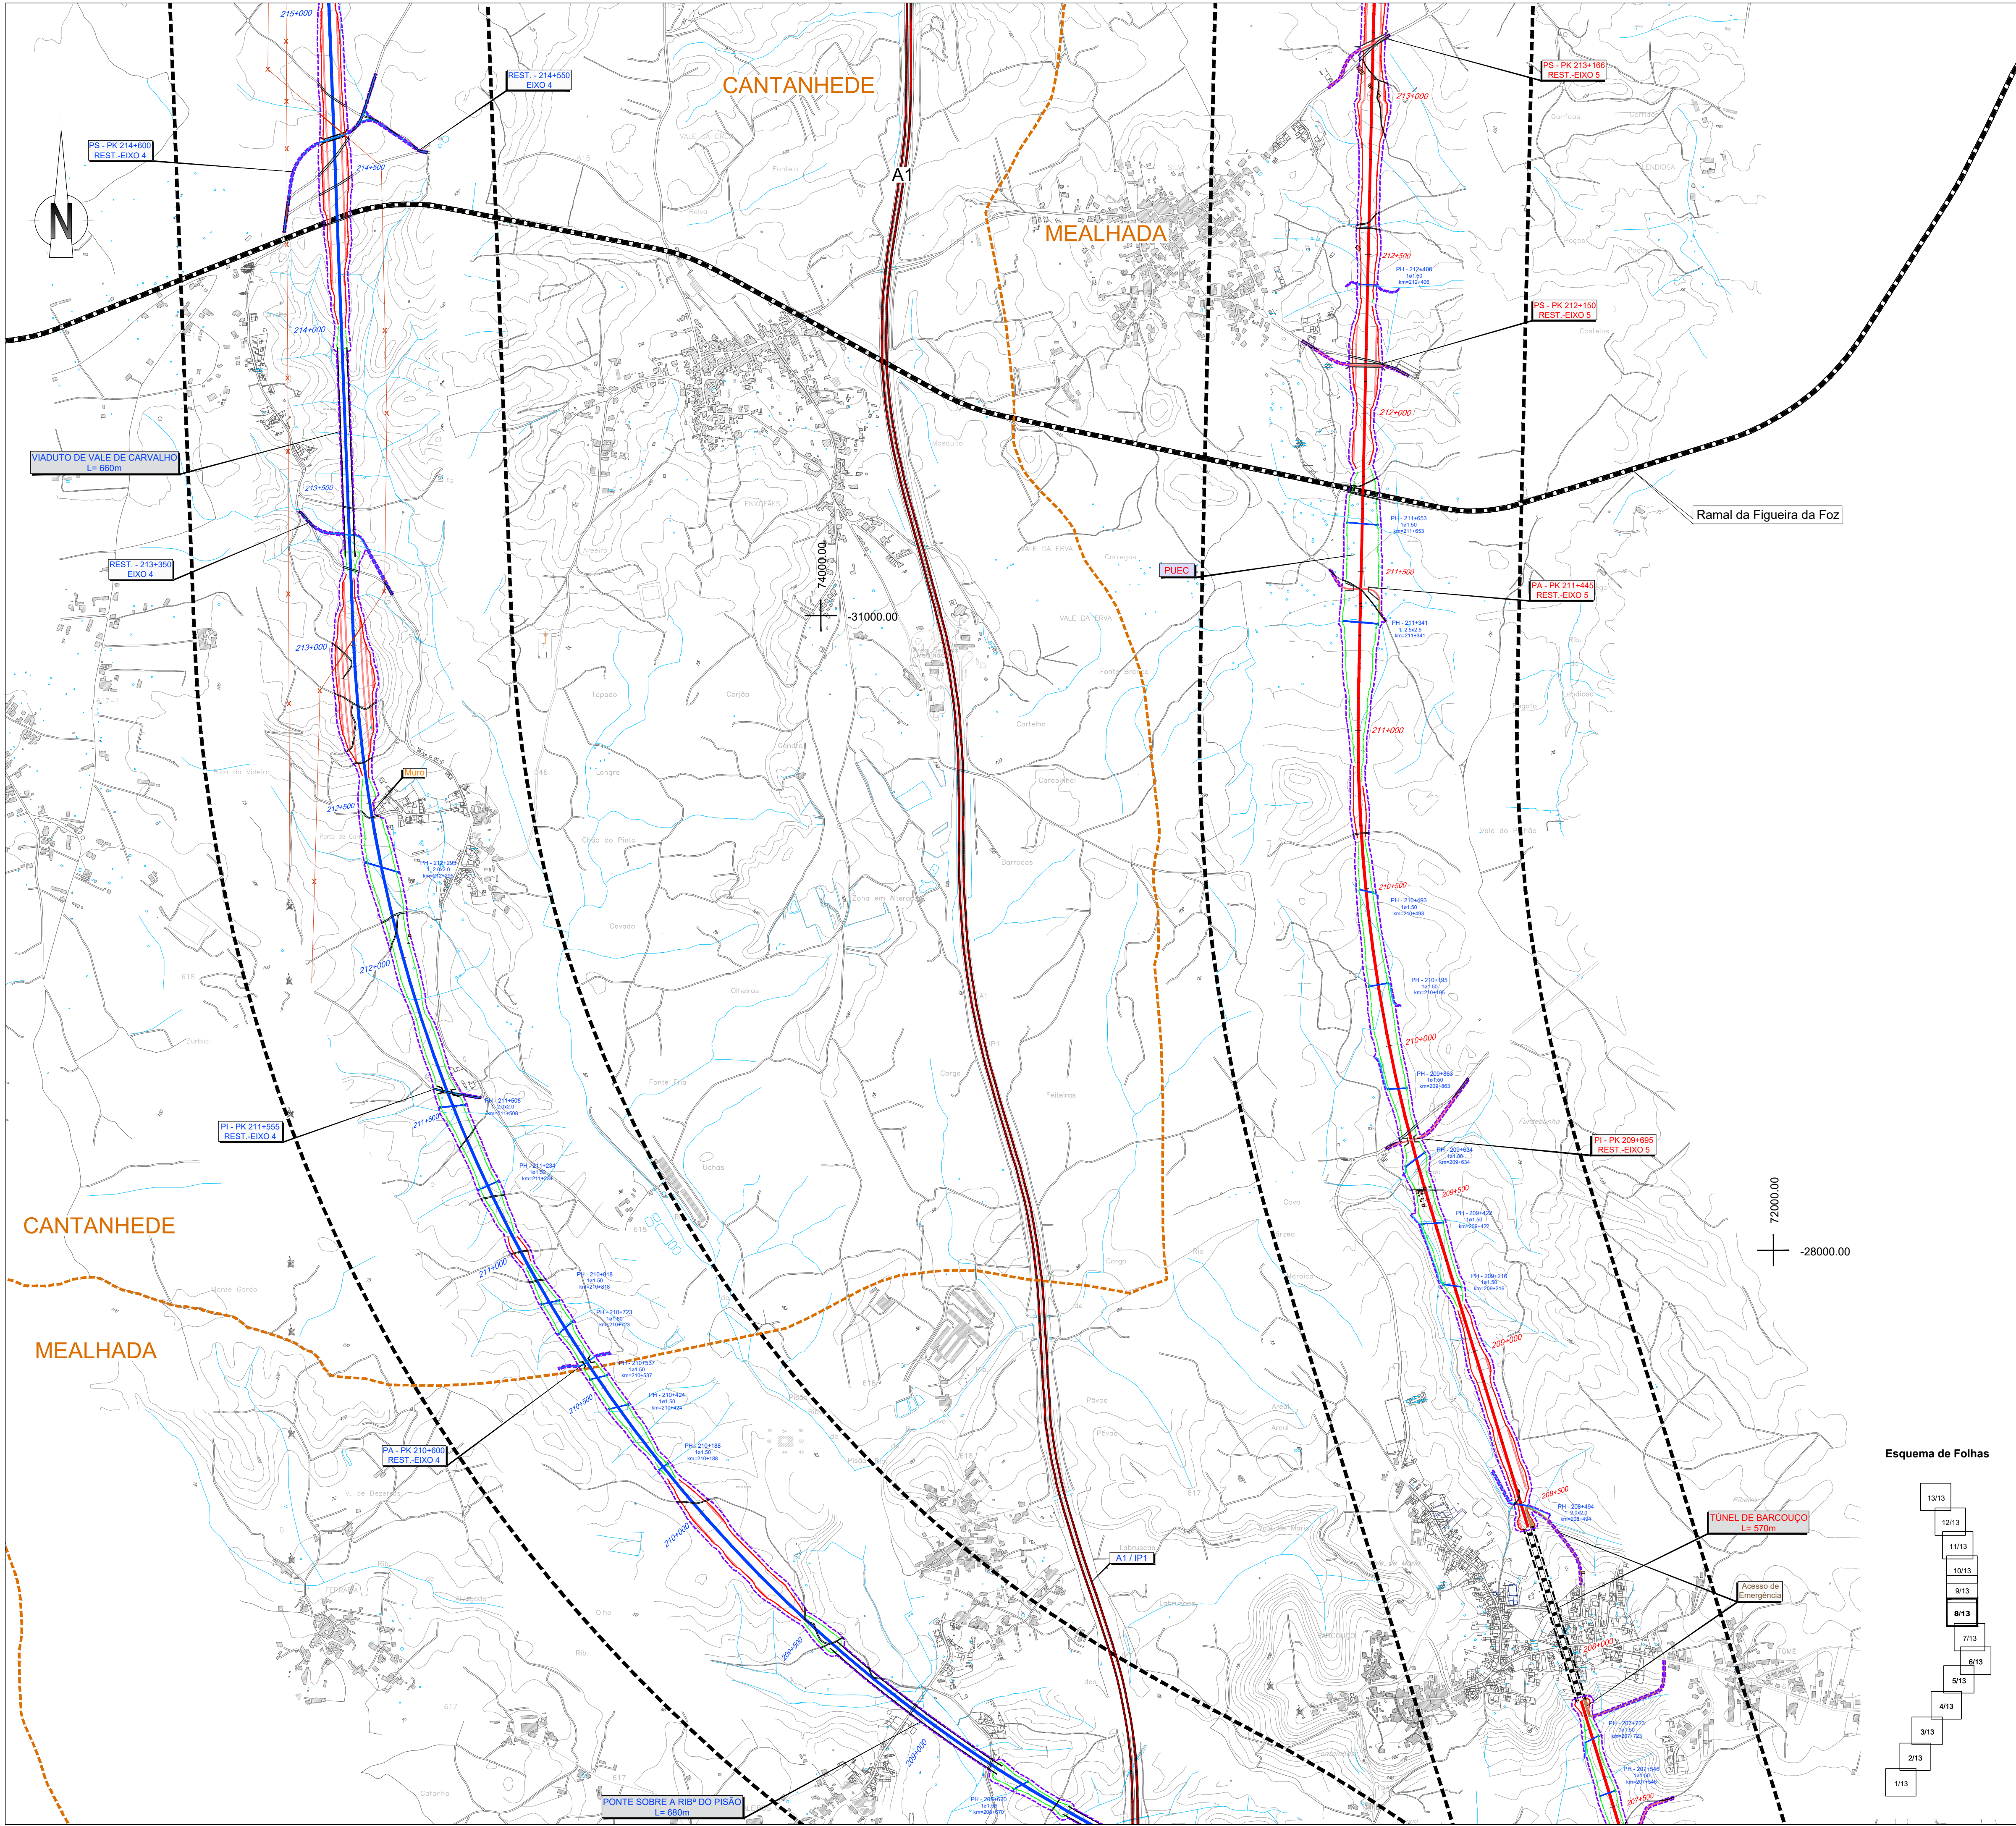

SIMBOLOGIA
■ Área de Estudo de 500m
TRACADOS
Eixo 1
Eixo 2
Eixo 3.1
Eixo 3.2
Eixo 4
Eixo 5
Interligação Eixo 3.2 - Eixo 3.1
Alargamento da Linha do Norte
Variante a Anadia
Variante a Oliveira do Bairro
Interligação Var. Anadia/Var. O. Bairro (ILAO)
Rede Ferroviária Existente
Auto-estrada
Estrada Nacional
Itinerário Principal

LEGENDA
--- Limite da Área Afetada pelo Projeto Ferroviário
Casa de Habitação
Telheiro / Anexo
Espaço Industrial
Infraestruturas

Esquema de Folhas
13/13
12/13
11/13
10/13
9/13
8/13
7/13
6/13
5/13
4/13
3/13
2/13
1/13

NOTAS E HISTÓRIA DE ALTERAÇÕES
REV 00 EMISSÃO GERAL
Fonte: (Cartografia do Projeto)
Janeiro 2023

Logótipos e informação complementar
Projectista: **arqpaís**
Nº Projeto: PF102B_AMB.EP.10.10.04.033.00
Data: 01/2023
Revisão: 00
Levantou: JCT
Desenhou: ICL
Verificou: CBF

Sistema de referência
EPSG 3763
(PT-TM06)ETRS89 - European Terrestrial Reference System 1989
Formato: A1 - 594x841
Escala: 1:10 000
O Responsável por: EA - PRO
Luís Almeida
O Diretor da DEIA: José Aires Monteiro

Linha Local
Fase do Projeto: ESTUDO PRÉVIO
Especialidade Técnica: AMBIENTE
Nome do Empreendimento: LINHA DE ALTA VELOCIDADE PORTO - LISBOA
Título do Desenho: FASE 1: PORTO / SOURE
EDIFICADO AFETADO

Tipos
Tipo: 316
Nº SAP: 109
Nº de Ordem no Projeto: 00
Versão: 8/13
Folha: 316
Desenho: 109

NOTAS E HISTÓRIA DE ALTERAÇÕES
REV 00 EMISSÃO GERAL
Fonte: (Cartografia do Projeto)
Janeiro 2023

Logótipos e informação complementar
Projectista: **arqpaís**
Nº Projeto: PF102B_AMB.EP.10.10.04.033.00
Data: 01/2023
Revisão: 00
Levantou: JCT
Desenhou: ICL
Verificou: CBF

Sistema de referência
EPSG 3763
(PT-TM06)ETRS89 - European Terrestrial Reference System 1989
Formato: A1 - 594x841
Escala: 1:10 000
O Responsável por: EA - PRO
Luís Almeida
O Diretor da DEIA: José Aires Monteiro

Linha Local
Fase do Projeto: ESTUDO PRÉVIO
Especialidade Técnica: AMBIENTE
Nome do Empreendimento: LINHA DE ALTA VELOCIDADE PORTO - LISBOA
Título do Desenho: FASE 1: PORTO / SOURE
EDIFICADO AFETADO

Tipos
Tipo: 316
Nº SAP: 109
Nº de Ordem no Projeto: 00
Versão: 8/13
Folha: 316
Desenho: 109