


85000.00
-34000.00

ANADIA

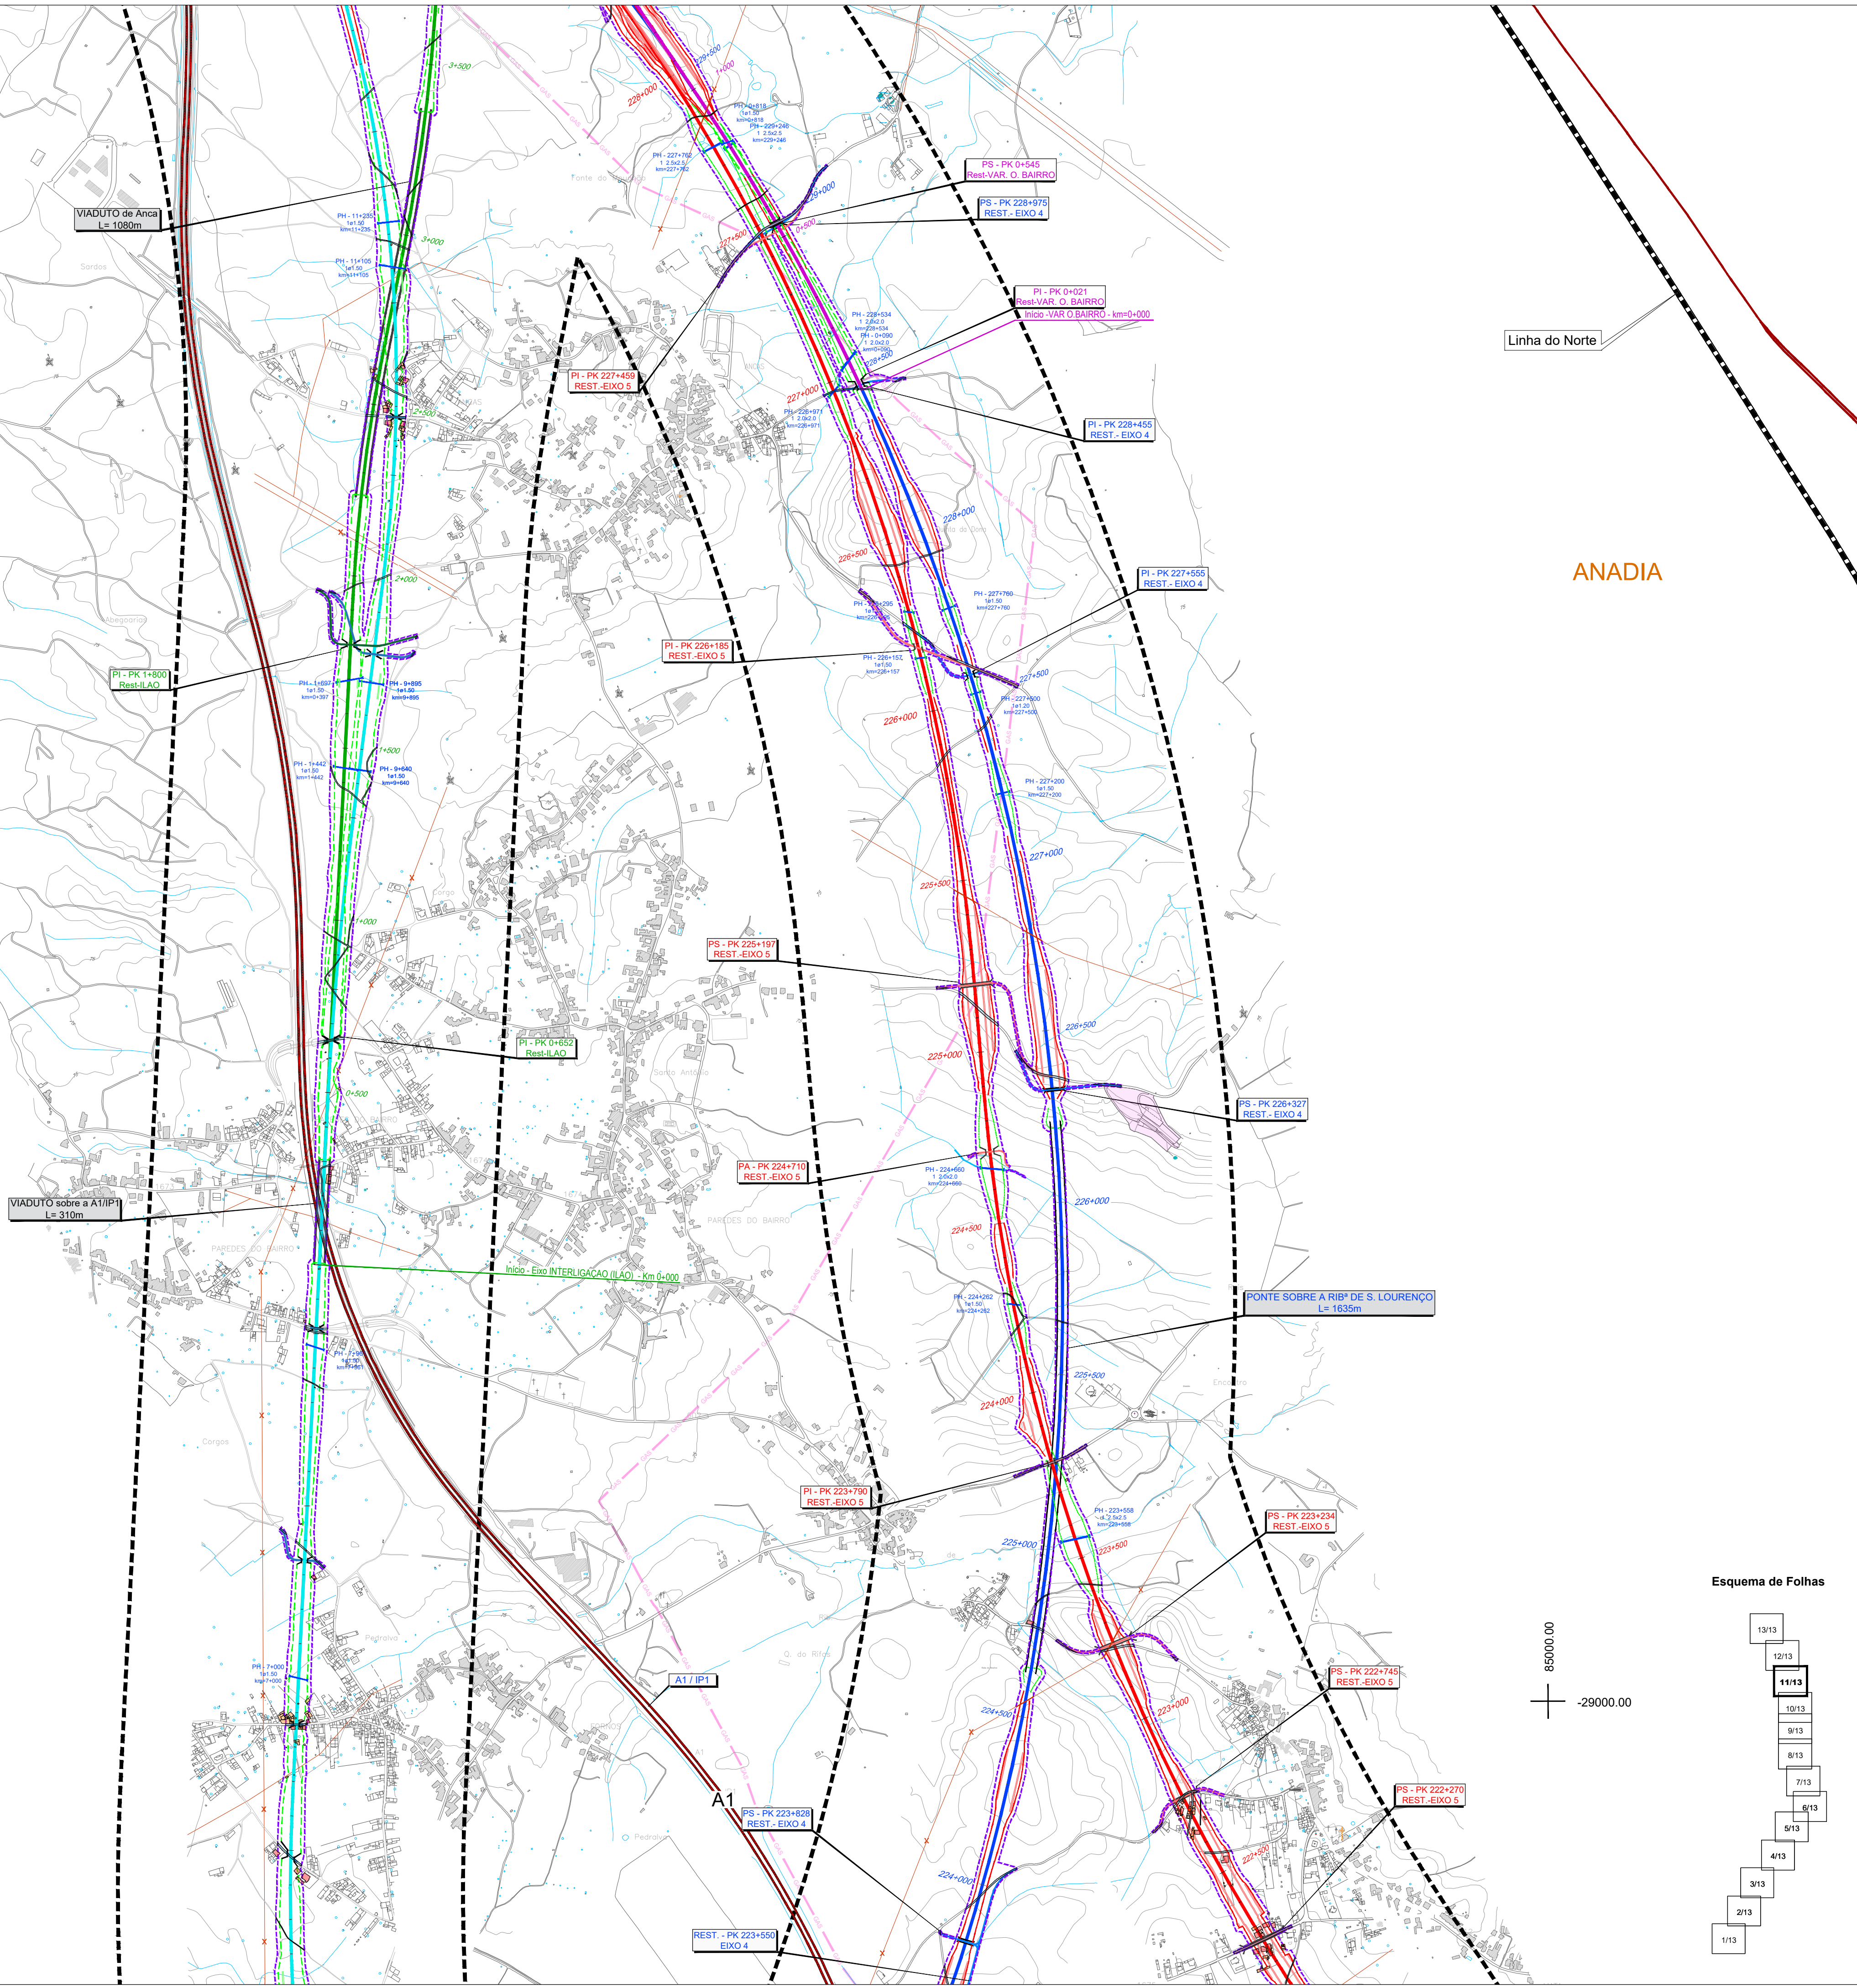


Linha do Norte

ANADIA

85000.00
-29000.00

Esquema de Folhas

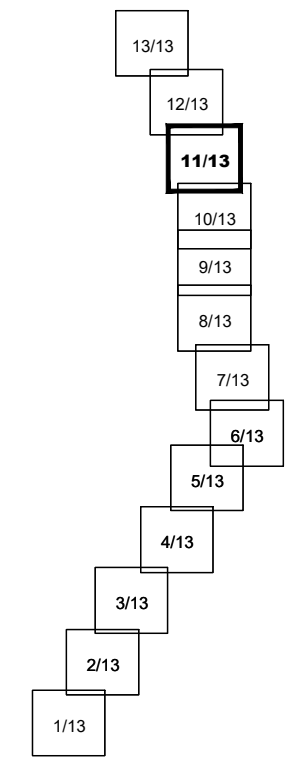

SIMBOLOGIA

■ ■ ■ Área de Estudo de 500m

TRACADOS

- Eixo 1
- Eixo 2
- Eixo 3.1
- Eixo 3.2
- Eixo 4
- Eixo 5
- Interligação Eixo 3.2 - Eixo 3.1
- Alargamento da Linha do Norte
- Variantes a Anadia
- Variantes a Oliveira do Bairro
- Interligação Var. Anadia/Var. O. Bairro (ILAO)
- Rede Ferroviária Existente
- Auto-estrada
- Estrada Nacional
- Itinerário Principal

LEGENDA

--- Limite da Área Afetada pelo Projeto Ferroviário

- Casa de Habitação
- Telhado / Anexo
- Espaço Industrial
- Infraestruturas

--- PUEC

--- Viaduto ou Ponte

--- Estação

--- Túnel

Cofinanciado pela União Europeia

Notas e historial de alterações

REV 00 EMISSÃO GERAL
Fonte: (Cartografia do Projeto)

Logótipos e informação complementar

Projectista: **arqpaís** **AGRI, PRO, AMBIENTE**

Ficheiro: PF102B_AMB.EP.10.10.04.033.00.dwg
Data: 01/2023
Nº Projecto: PF102B_AMB.EP.10.10.04.033.00
Revisão: 00

Levantou: JCT
Desenhou: ICL
Verificou: CBF

Sistema de referência: EPSG 3763 (PT-TM60ETRS89 - European Terrestrial Reference System 1989)
Formato: A1 - 594x841
Escala: 1:10 000

O Responsável por: EA - PRO
Luís Almeida

O Diretor da DEIA: José Aires Monteiro

Tipo: 316
Nº SAP: 112
Nº de Ordem no Projecto: 00
Versão: 11/13
Folha: 316
Desenho: 11/13