


Em cópias deste desenho com formato diferente do A1 atender à escala gráfica

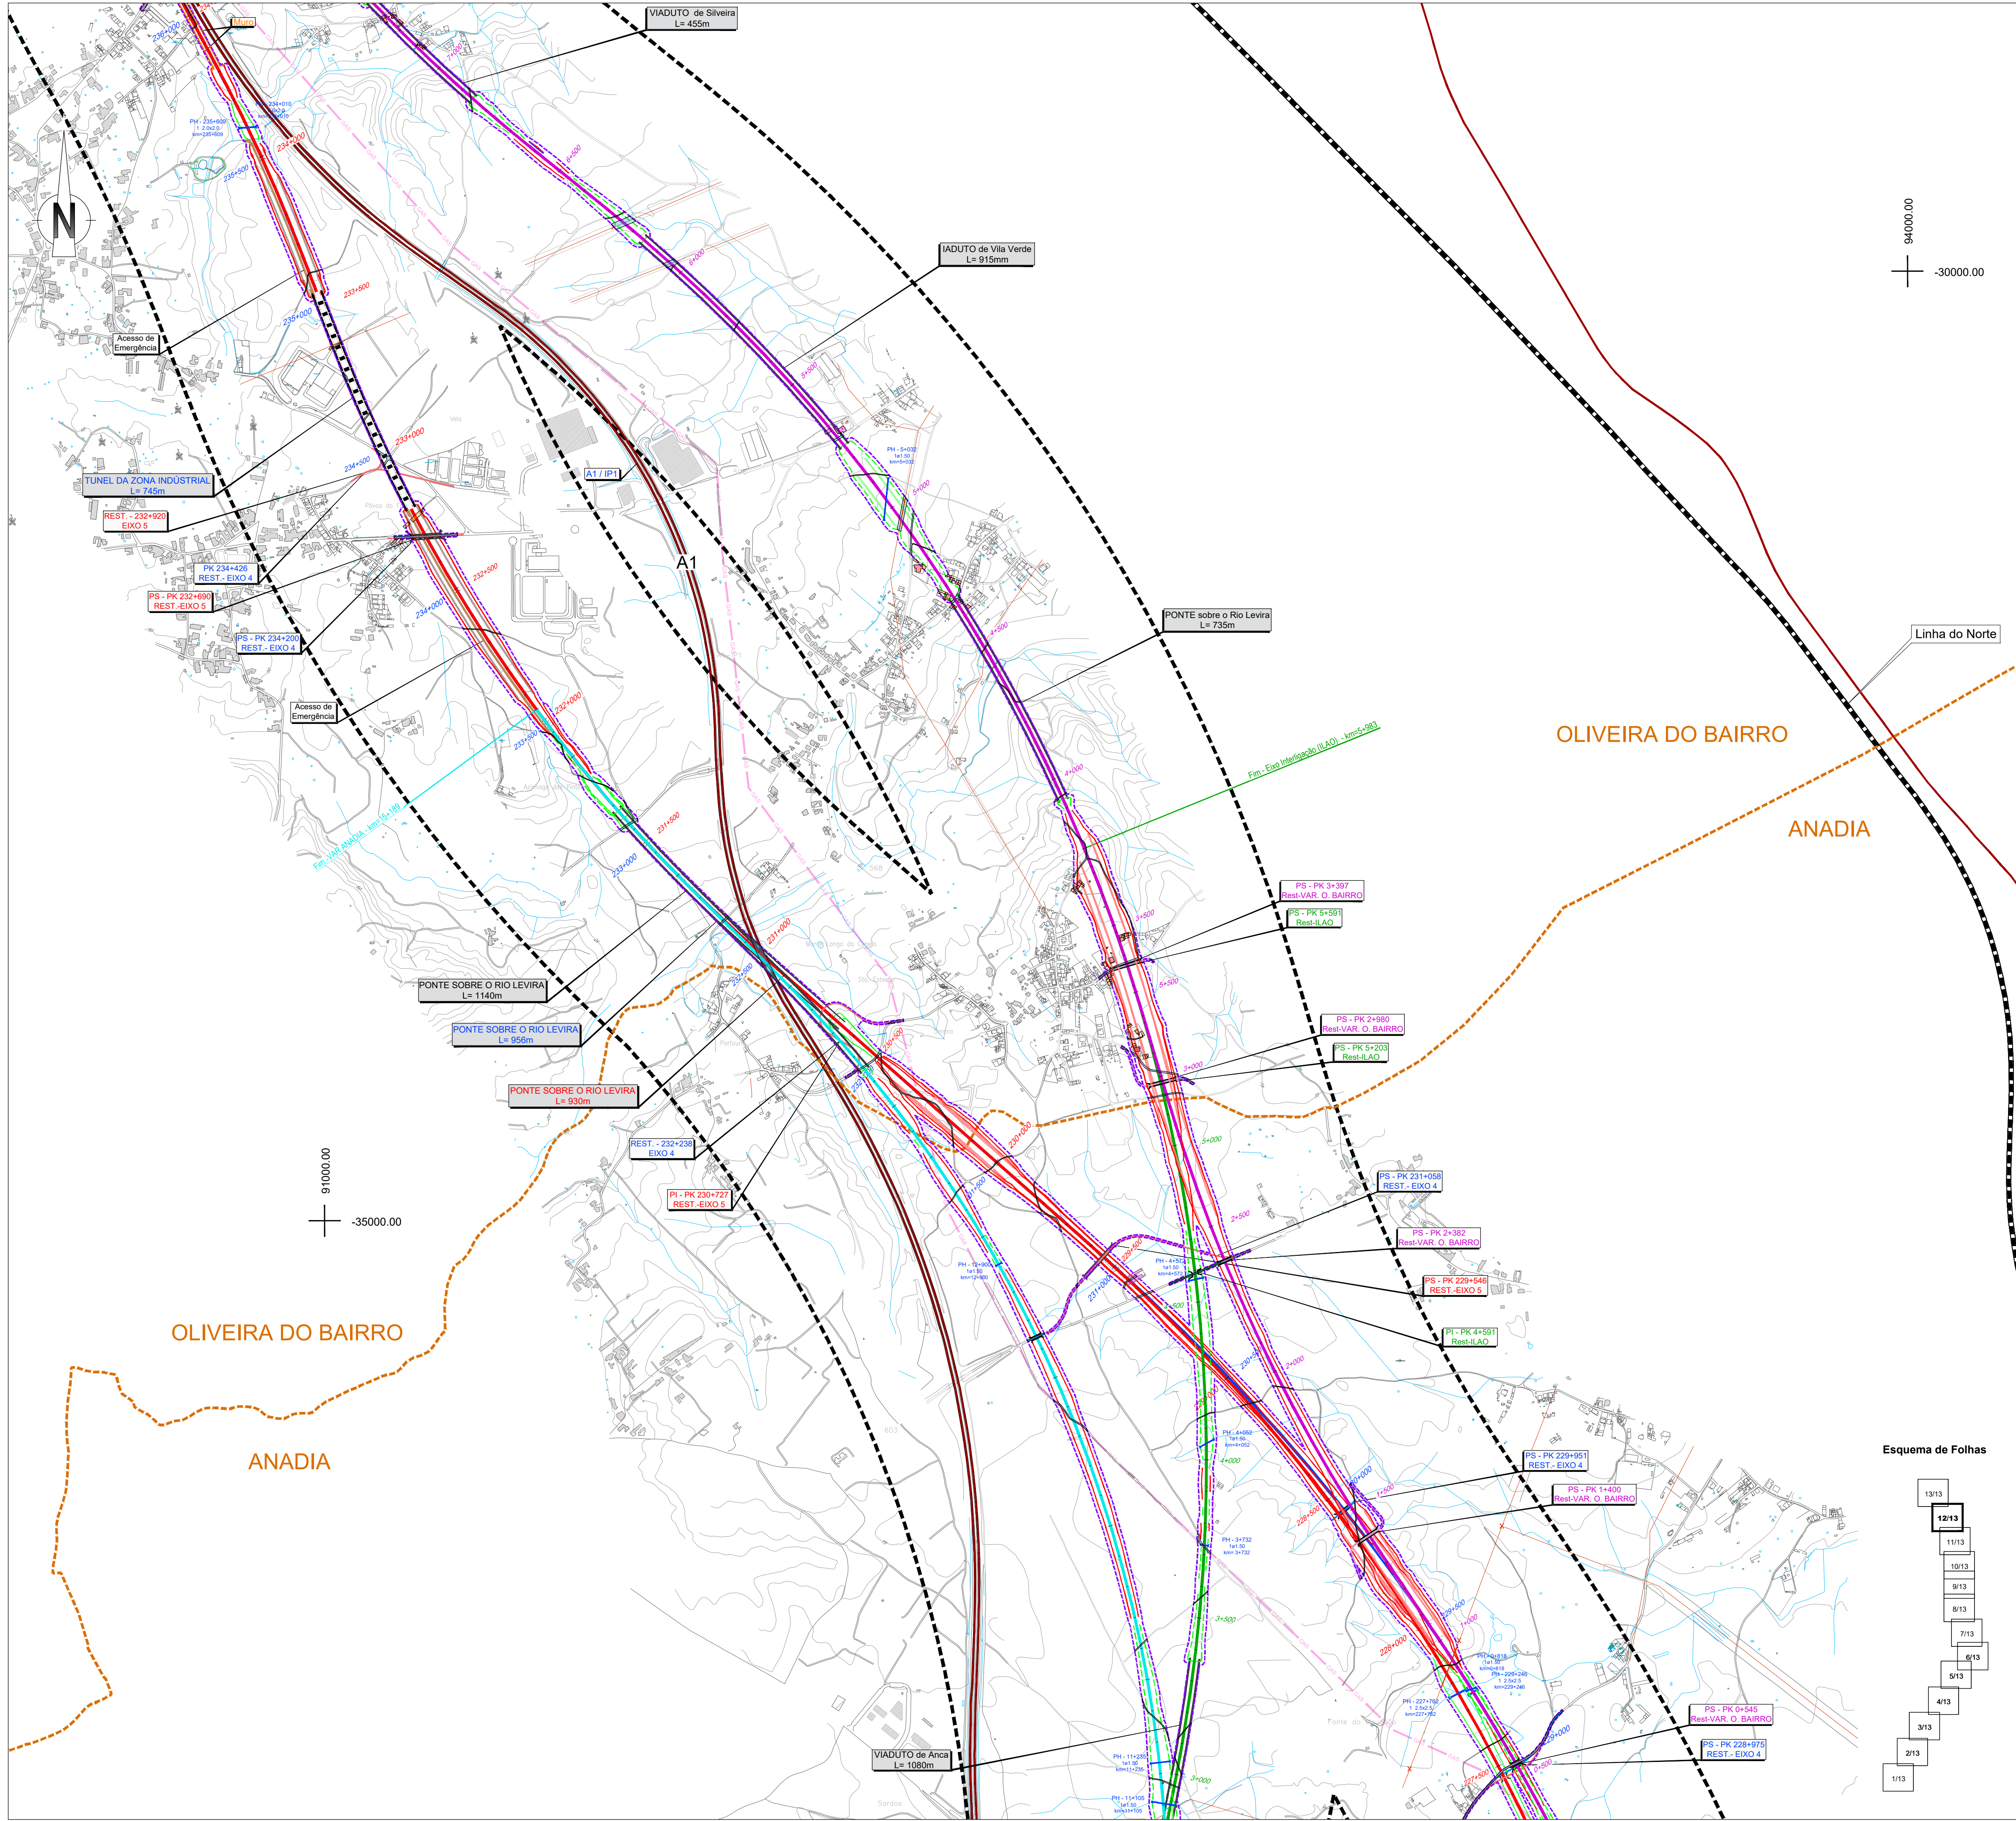



SIMBOLOGIA
■ ■ ■ Área de Estudo de 500m
TRACADOS
Eixo 1
Eixo 2
Eixo 3.1
Eixo 3.2
Eixo 4
Eixo 5
Variante a Anadia
Variante a Oliveira do Bairro
Interligação Var. Anadia/Var. O. Bairro (ILAO)
Alargamento da Linha do Norte
Rede Ferroviária Existente
Auto-estrada
Estrada Nacional
Itinerário Principal

--- Limite de Concelho (CAOP's 2021)

--- PUEC
--- Túnel
--- Viaduto ou Ponte
--- Estação

LEGENDA
--- Limite da Área Afetada pelo Projeto Ferroviário
Casa de Habitação
Telheiro / Anexo
Espaço Industrial
Infraestruturas

--- Limite da Área Afetada pelo Projeto Ferroviário
Casa de Habitação
Telheiro / Anexo
Espaço Industrial
Infraestruturas

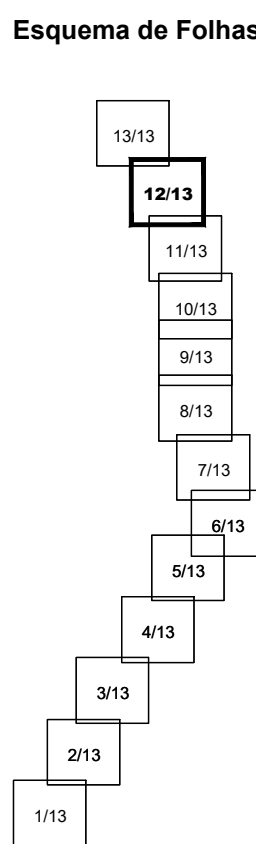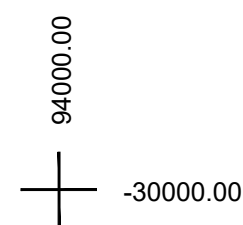

Cofinanciada pela União Europeia

Notas e historial de alterações

REV 00 EMISSÃO GERAL
Fonte: (Cartografia do Projeto)

13/13
12/13
11/13
10/13
9/13
8/13
7/13
6/13
5/13
4/13
3/13
2/13
1/13

Logótipos e informação complementar
Projectista

Ficheiro: PF102B_AMB.EP.10.10.04.033.00.dwg
Data: 01/2023
N.º Projectista: 00
Revisão: 00
PF102B_AMB.EP.10.10.04.033.00

Levantou
Desenhou: JCT
Projectou: ICL
Verificou: OBF

Infraestruturas de Portugal
Direção de Engenharia e Ambiente
O Responsável por EA - PRO
Luís Almeida

Sistema de referência
EPSG 3763
(PT-TM06)ETRS89 - European Terrestrial Reference System 1989
Formato: A1 - 594x841
Escala: 1: 10 000
1: 10000
0 100 200 300

Linha
Local: LOTE B - TROÇO SOURE / AVEIRO (OIA)
Fase do Projecto: ESTUDO PRÉVIO
Especialidade Técnica: AMBIENTE
Nome do Empreendimento: LINHA DE ALTA VELOCIDADE PORTO - LISBOA
Título do Desenho: FASE 1 : PORTO / SOURE
EDIFICADO AFETADO

Tipo
316

N.º SAP
113

N.º de Ordem no Projecto
00

Versão
12/13

Folha
316

Desenho
12/13