



VIAS GERAIS LAV
VIA BALASTRADA EM RETA

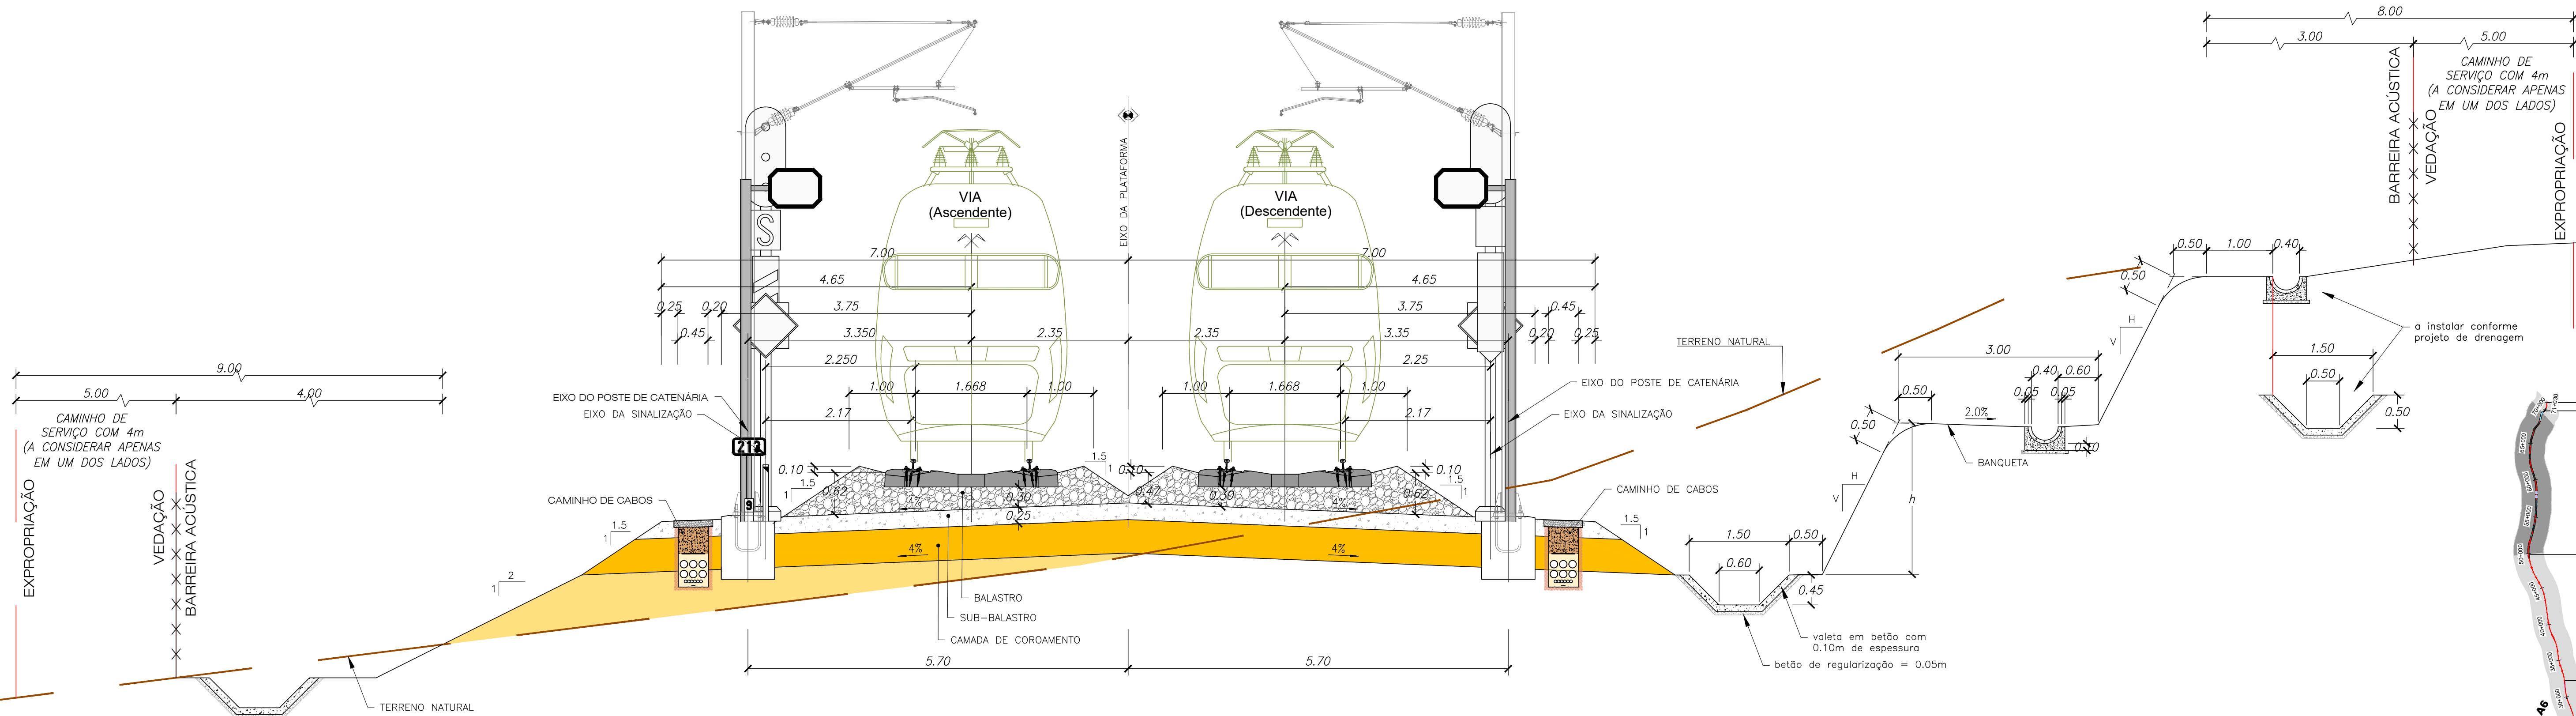


- NOTA:
1. P.Tc de acordo com a norma EN 15273-3, conforme o Caderno de Encargos.
 2. Unidades em metros, exceto quando indicado outra unidade.
 3. Em caso de coincidência de vedação e barreira acústica, a vedação remata no início e fim da barreira.
 4. O limite de expropriação é indicativo e deverá ser confirmado no projeto específico de Expropriações.

SISTEMA DE
REFERÊNCIA
PT-TM06 / ETRS 89

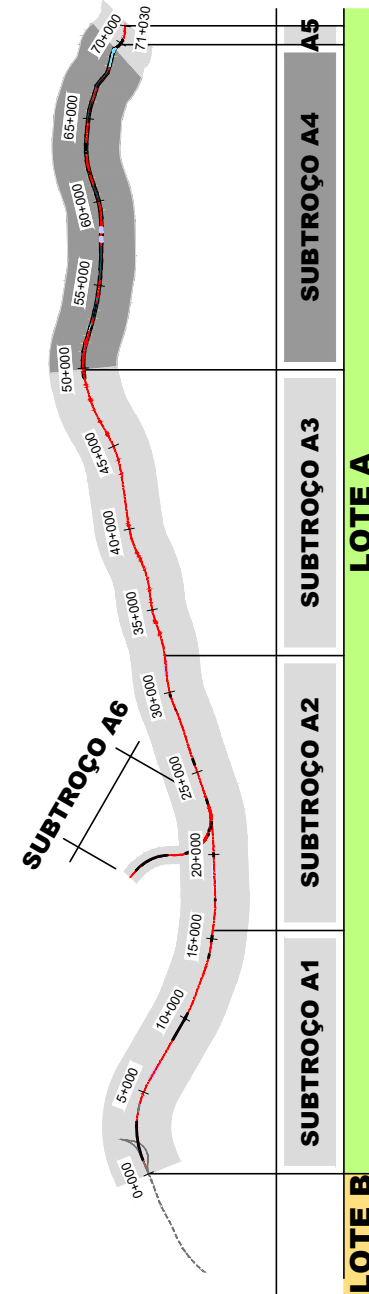

VIAS GERAIS LAV
VIA BALASTRADA EM CURVA

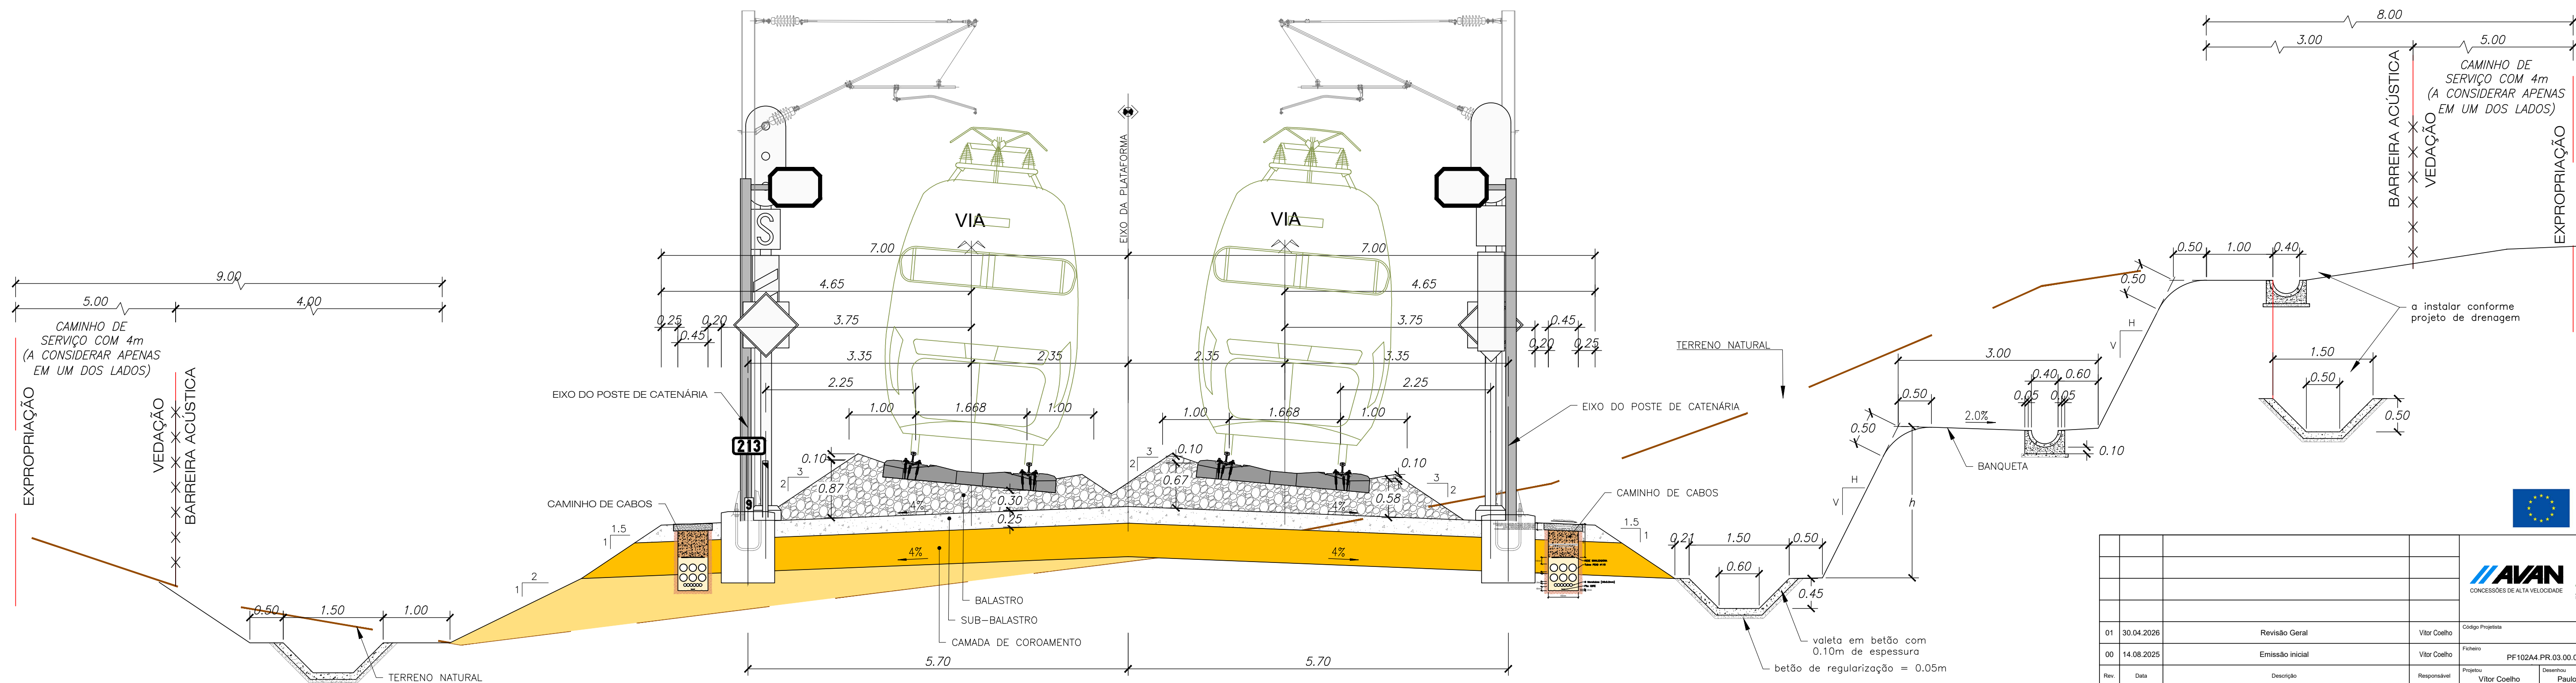

- NOTA:
1. P.Tc de acordo com a norma EN 15273-3, conforme o Caderno de Encargos.
 2. Unidades em metros, exceto quando indicado outra unidade.
 3. Em caso de coincidência de vedação e barreira acústica, a vedação remata no início e fim da barreira.
 4. O limite de expropriação é indicativo e deverá ser confirmado no projeto específico de Expropriações.

Cofinanciado pela
União Europeia



--	--	