



VIAS GERAIS LAV
VIA BALASTRADA EM RETA
VALETA TRIANGULAR EM ESCAVAÇÃO

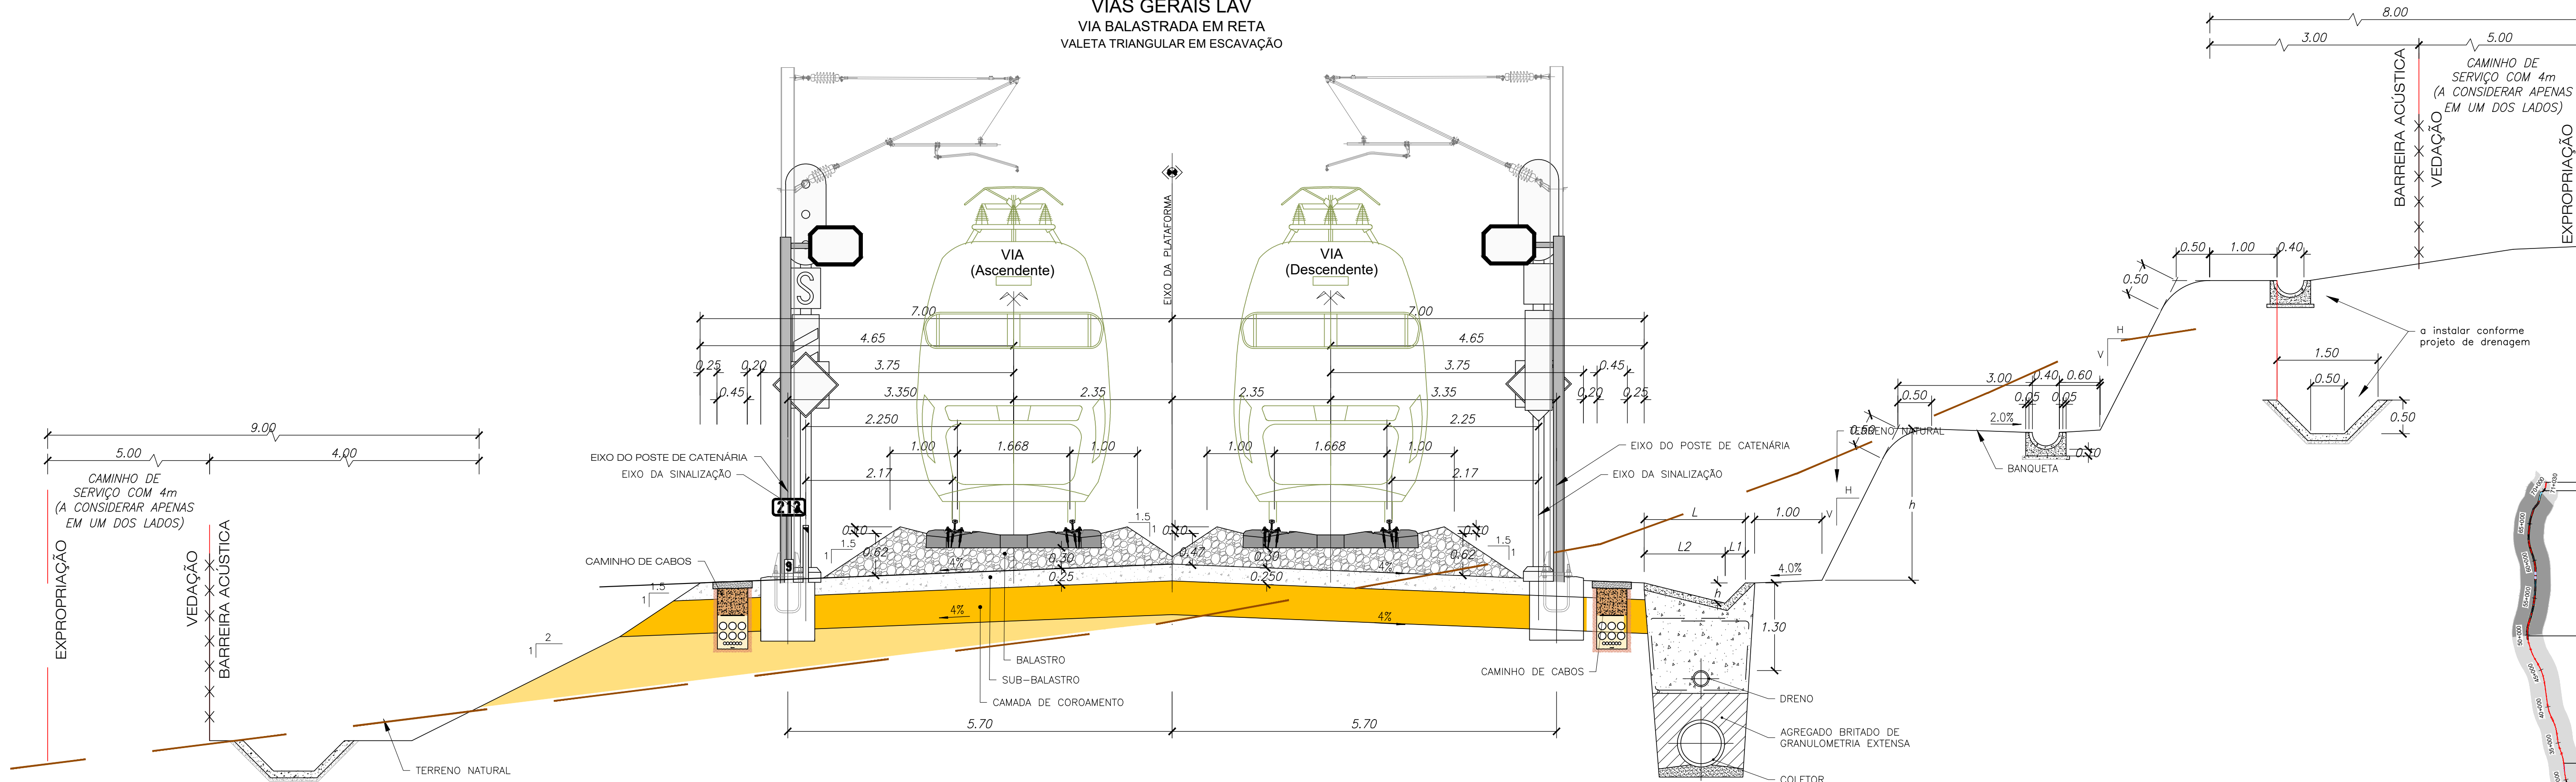


- NOTA:
1. P.Tc de acordo com a norma EN 15273-3, conforme o Caderno de Encargos.
 2. Unidades em metros, exceto quando indicado outra unidade.
 3. Em caso de coincidência de vedação e barreira acústica, a vedação remata no início e fim da barreira.
 4. O limite de expropriação é indicativo e deverá ser confirmado no projeto específico de Expropriações.

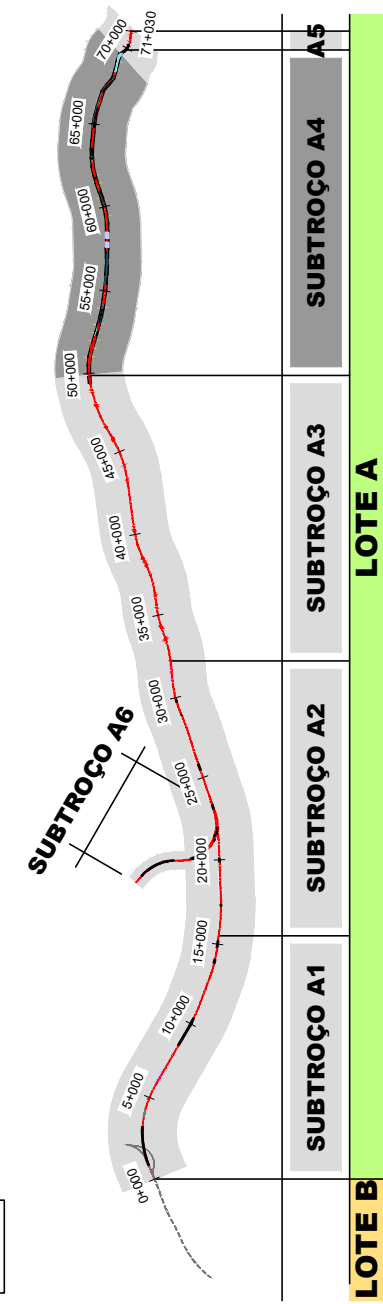

SISTEMA DE
REFERÊNCIA
PT-TM06 / ETRS 89

VIAS GERAIS LAV
VIA BETONADA EM RETA

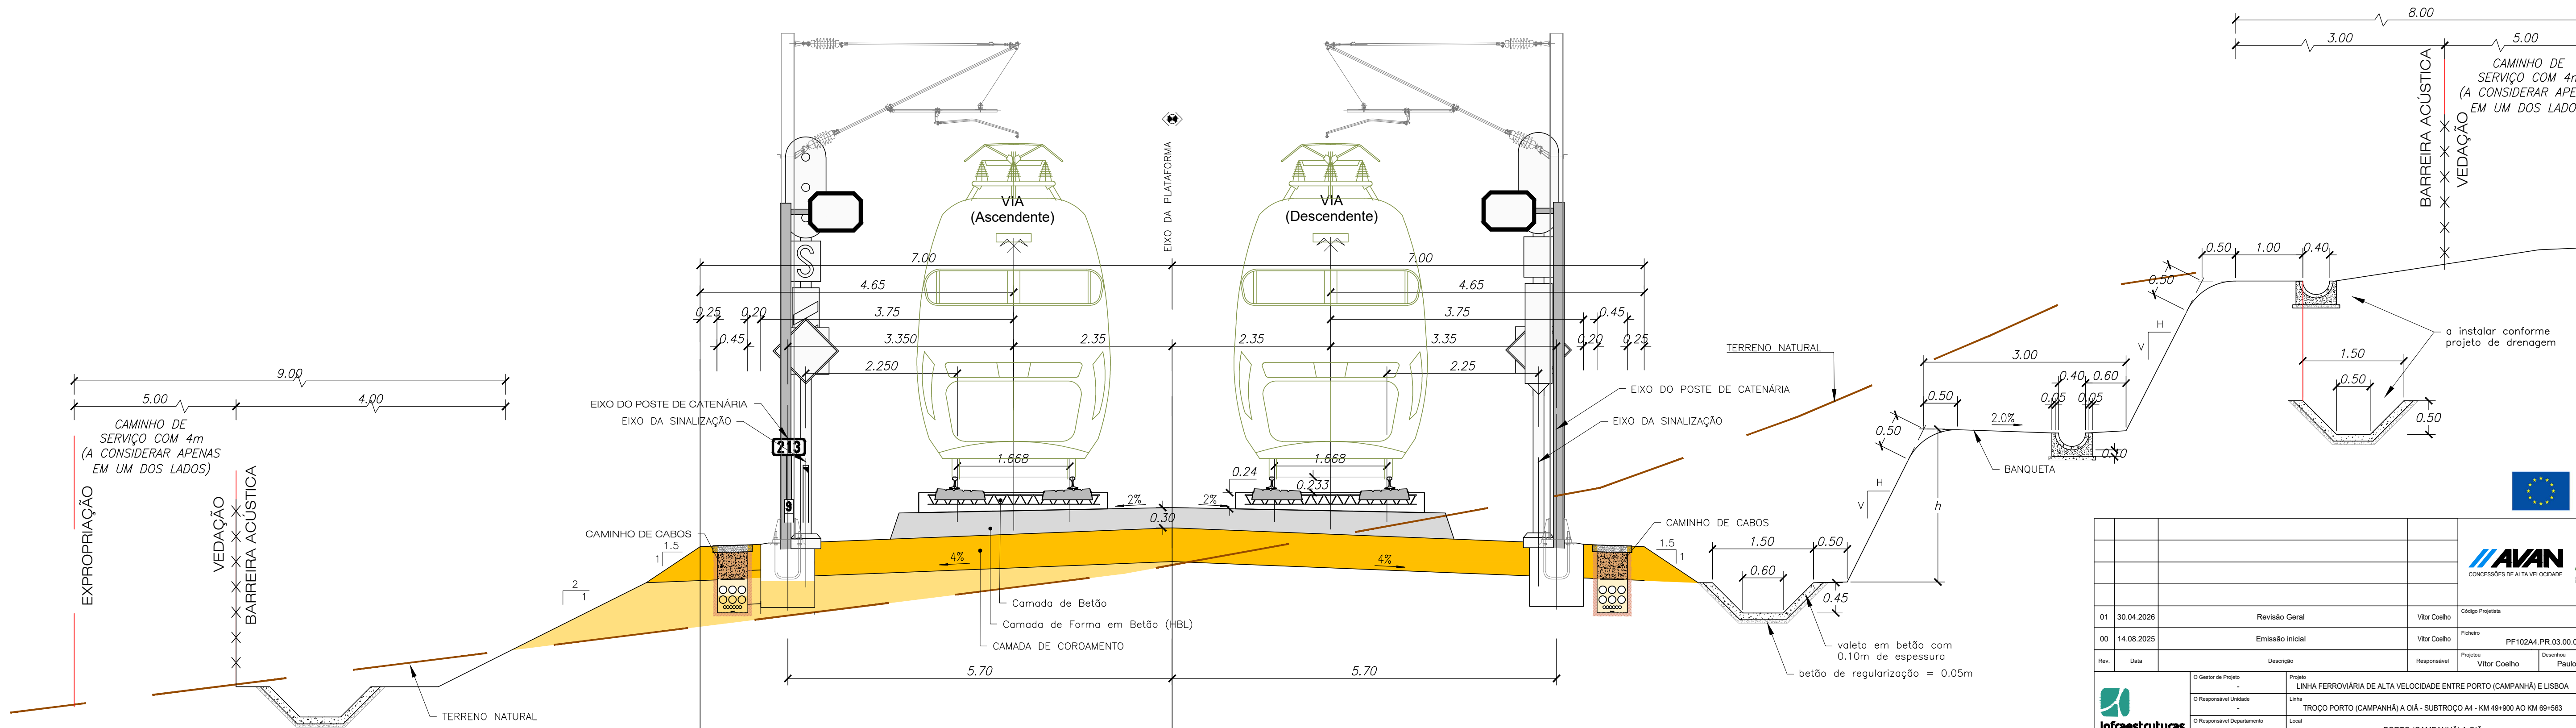

- NOTA:
1. P.Tc de acordo com a norma EN 15273-3, conforme o Caderno de Encargos.
 2. Unidades em metros, exceto quando indicado outra unidade.
 3. Em caso de coincidência de vedação e barreira acústica, a vedação remata no início e fim da barreira.
 4. O sistema de via betonada pode ser tipo RHEDA 2000 ou equivalente.

Cofinanciado pela
União Europeia



--	--	