

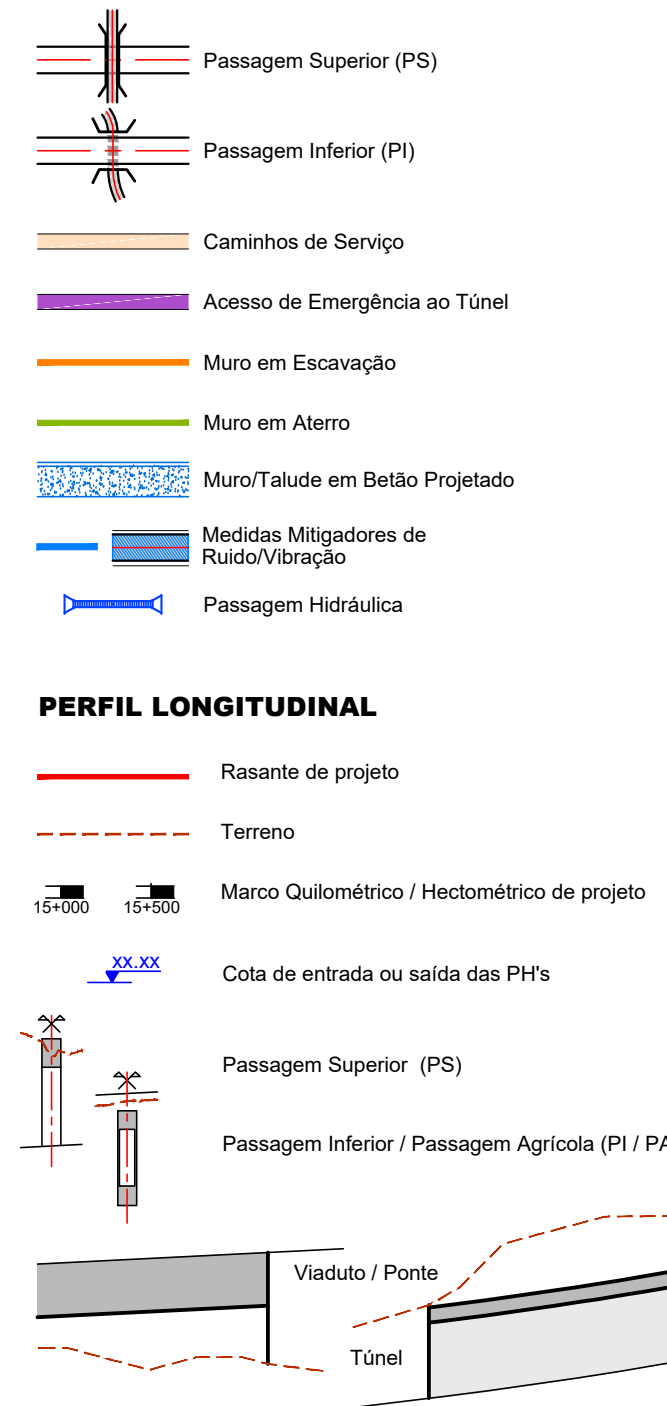


LEGENDA


PLANTA

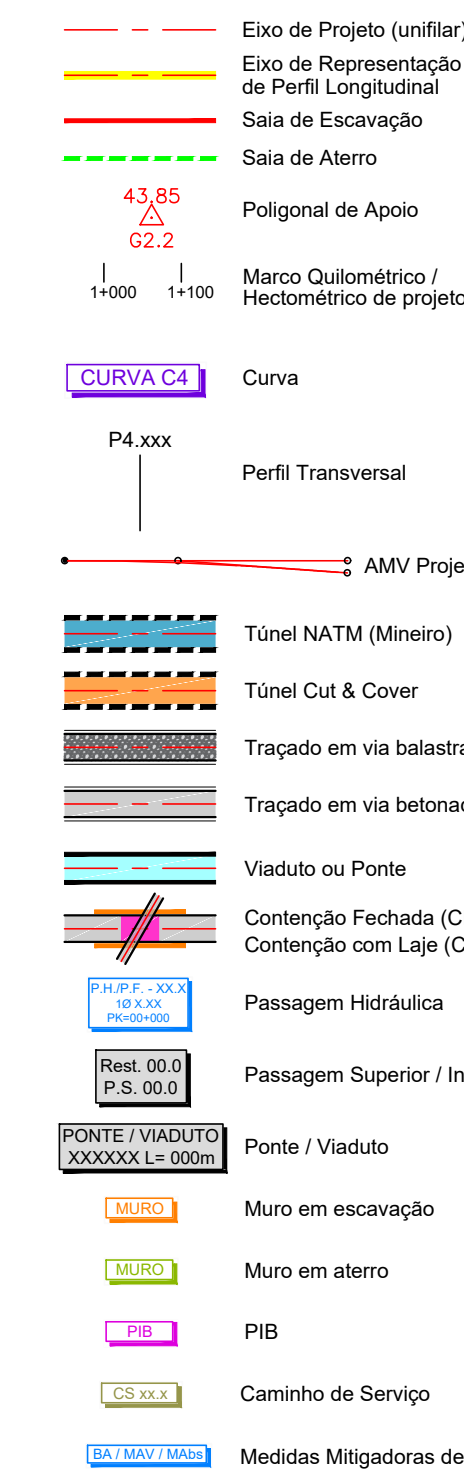

Nota:
Os PKs Início e Fim das Pontes, Viadutos e Túneis deverão ser confirmados no projeto específico de cada especialidade.

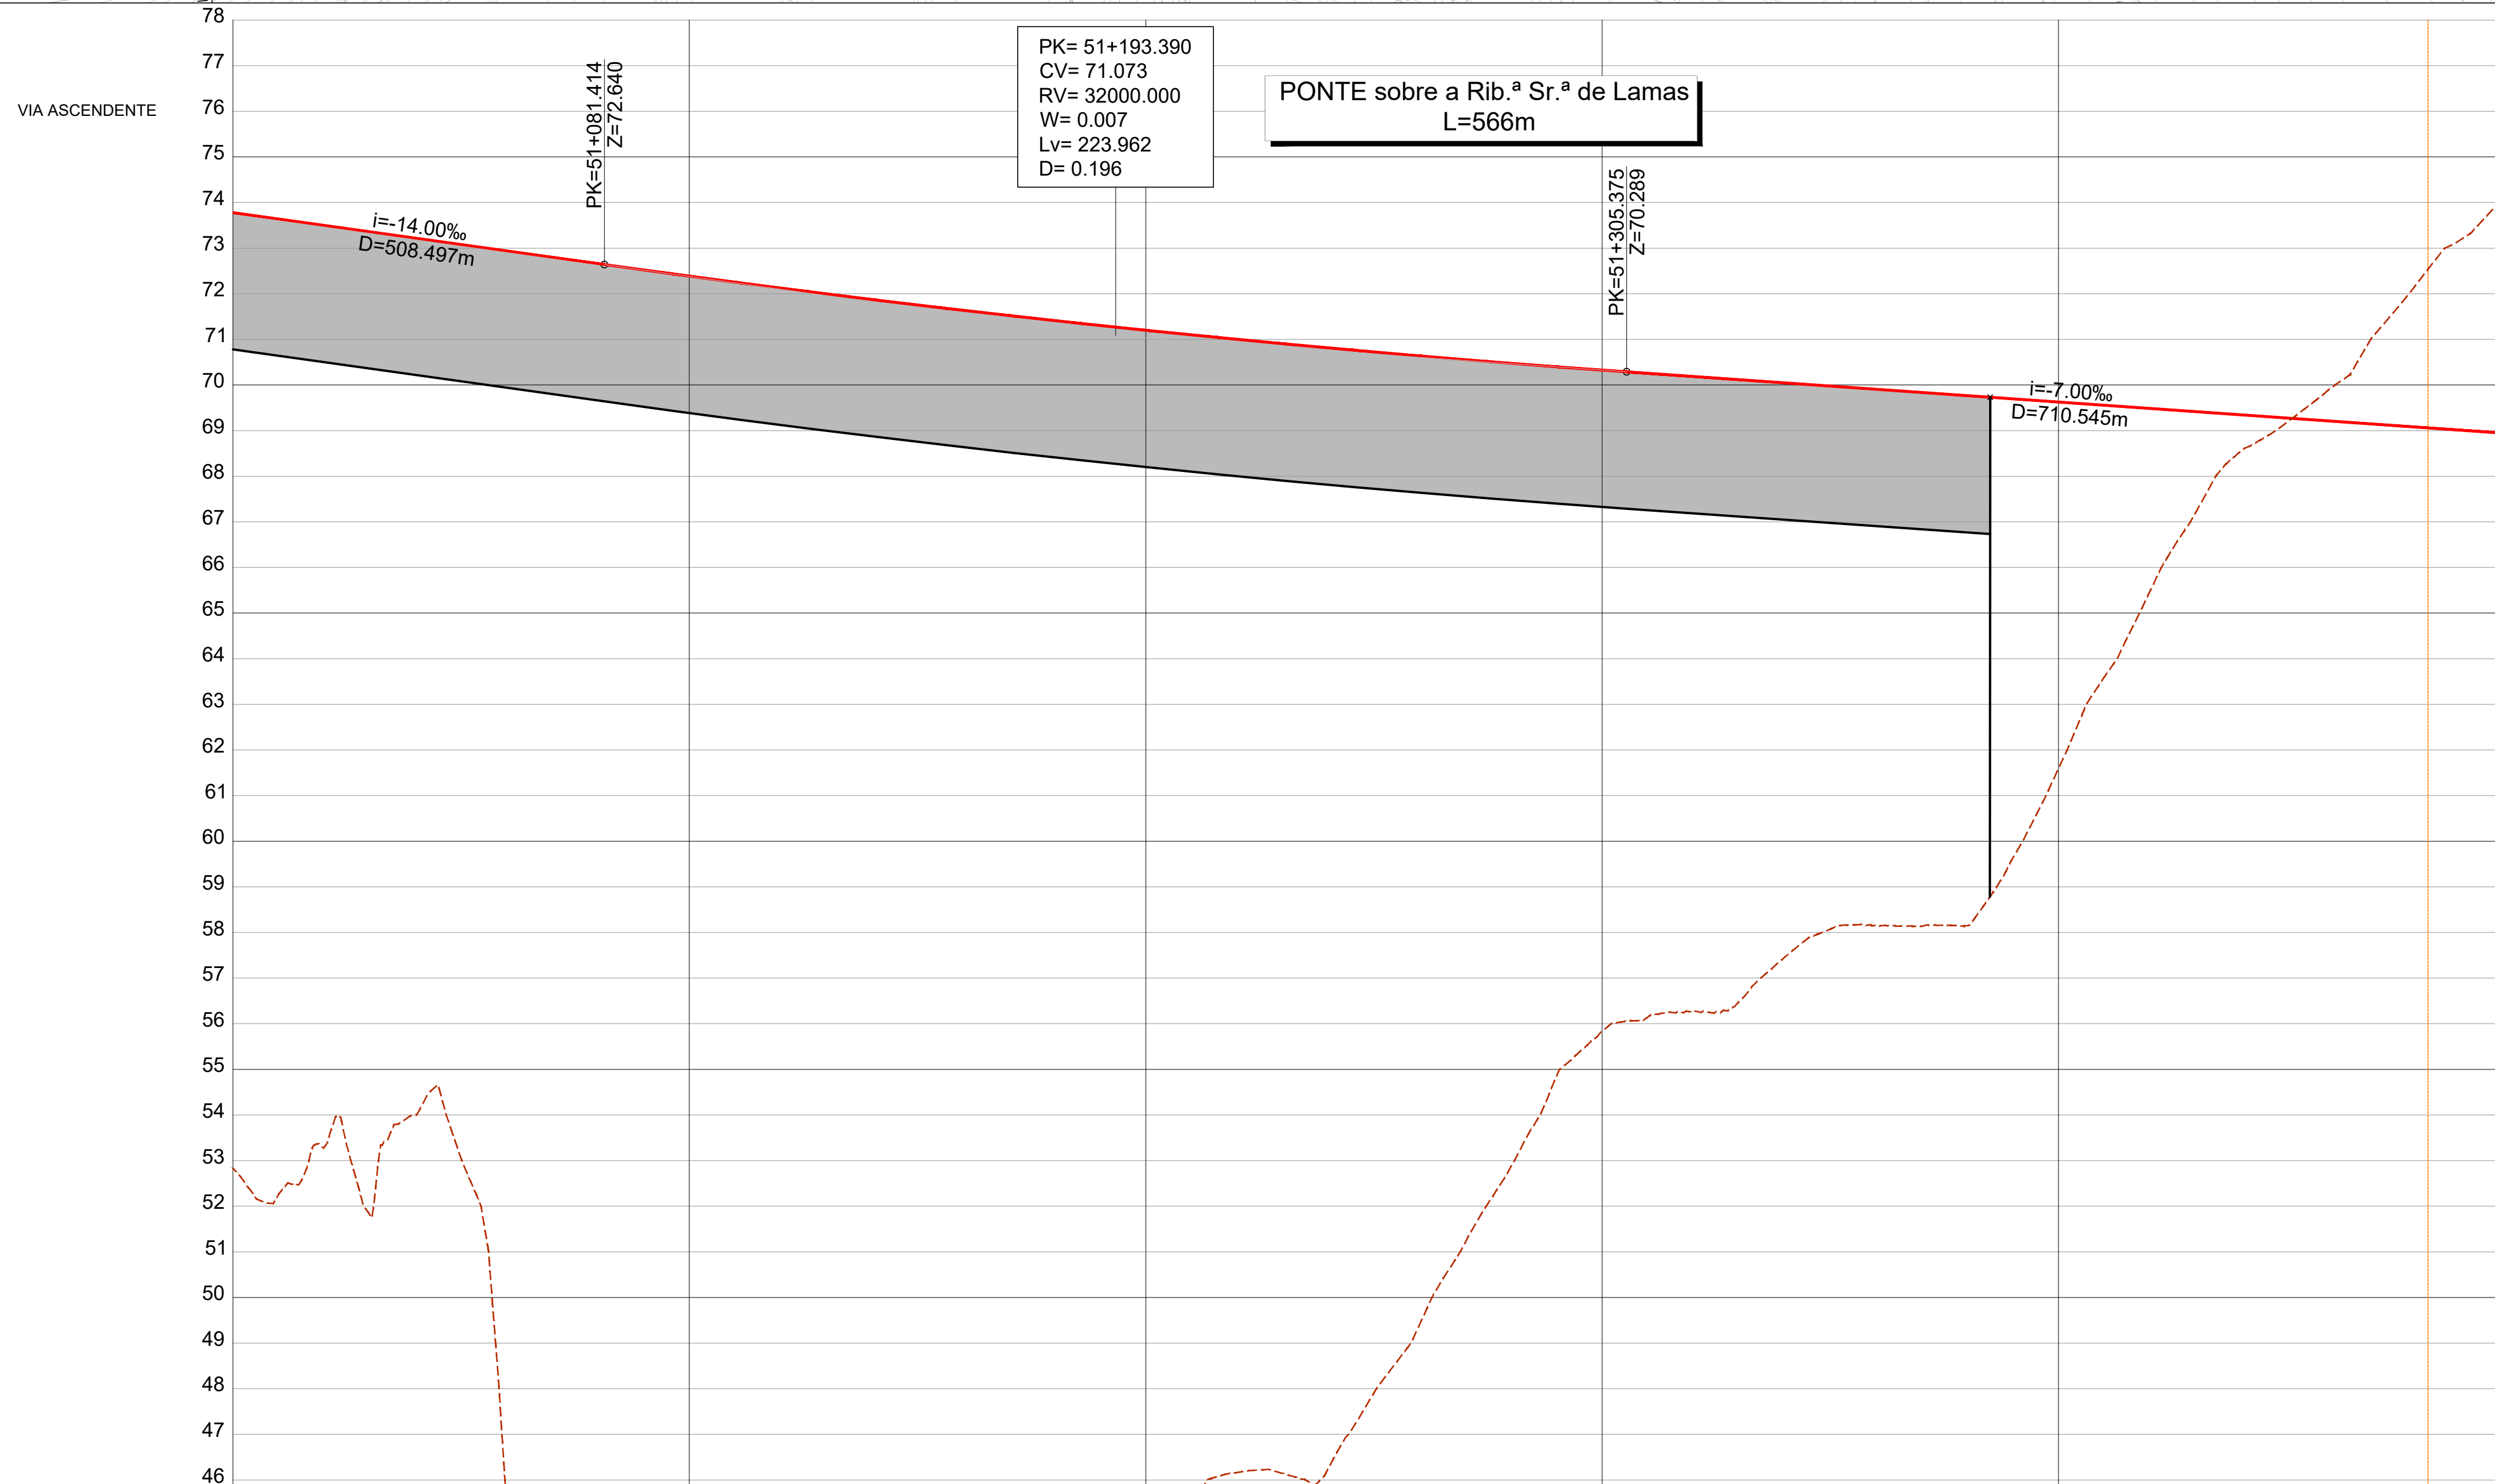


CURVA 4.º N.º			CURVA C4.º
Velocidade de cálculo		(km/h)	280
Rumo de entrada		(grados)	383.632698
Rumo de saída		(grados)	16.914408
Raio do troço circular		R (m)	4554.700
Desenvolvimento circular		Lcc (m)	2381.142
Desenvolvimento da clotoide		Ls (m)	250.129
Escala prática		D (mm)	160
Insuficiência de escala		I (mm)	76
Disfarce de escala		em Ls	0.6
Variação da insuficiência de escala	d/dt (mm/m)	em Ls	0.6
	d/dt (mm/s)	em Ls	23.6
Variação de escala	em Ls	em Ls	20.3
	d/dt (mm/s)	em Ls	49.8
	d/dt (mm/s)	em Ls	42.9
Coordenadas retangulares dos pontos notáveis	Vértice	M	-04099.7625
		P	145156.4134
	Centro	M	-35744.4992
		P	145125.1893
	Ponto de tangência de entrada (PTE)	M	-40081.4799
		P	143726.3524
	Fim da clotoide de entrada (FCE)	M	-40149.4963
		P	143687.0474
	Início da clotoide de saída (CS)	M	-40139.3688
		P	146321.1441
Ponto de tangência de saída (PTS)	M	-40057.2707	
	P	146559.4196	

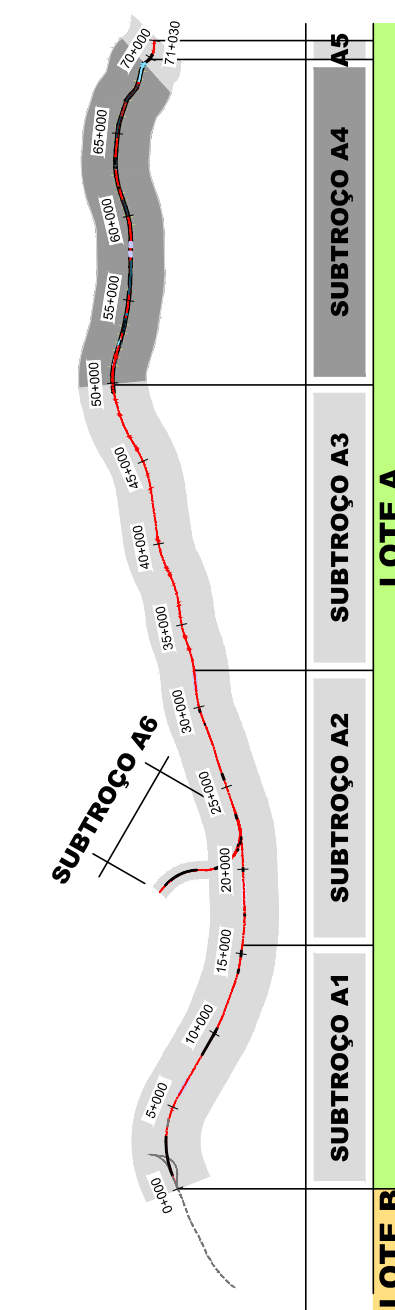

SISTEMA DE REFERÊNCIA

PT-TM06 / ETRS 89

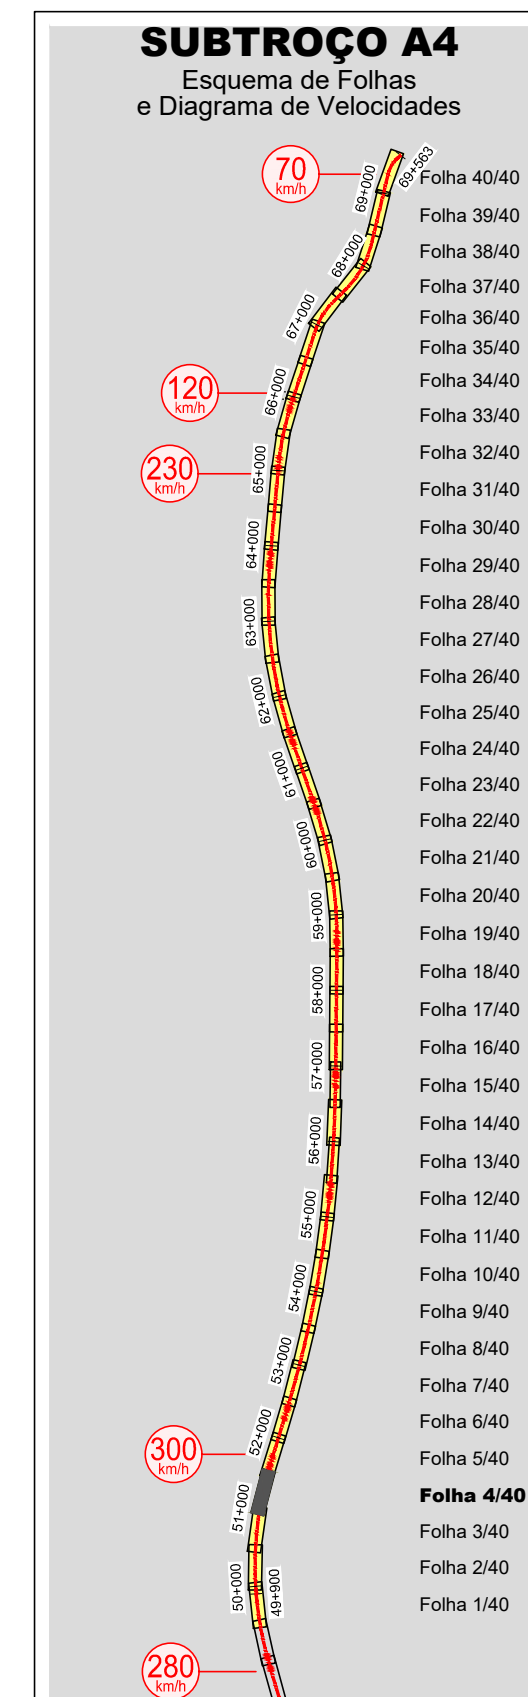

COTAS DO TERRENO	52.834		53.313		53.041		42.648		39.732		42.207		43.150		43.559		44.995		46.219		47.908		52.061		55.530		56.265		56.075		59.150		61.600		66.408		69.178		71.780		74.270	
COTAS DA RASANTE (Fila Baixa)	73.790	73.430	73.080	72.730	71.999	71.655	71.329	71.023	70.736	71.487	70.222	70.932	70.724	70.516	70.327	69.976	69.421	70.151	69.801	69.626	69.451	69.276	69.101	68.926	68.751	68.576	68.401	68.226	68.051	67.876	67.701	67.526	67.351	67.176	66.999	66.824	66.649	0.149	0.074	0.099	0.024	0.049	0.074	0.099	0.024	0.049	