


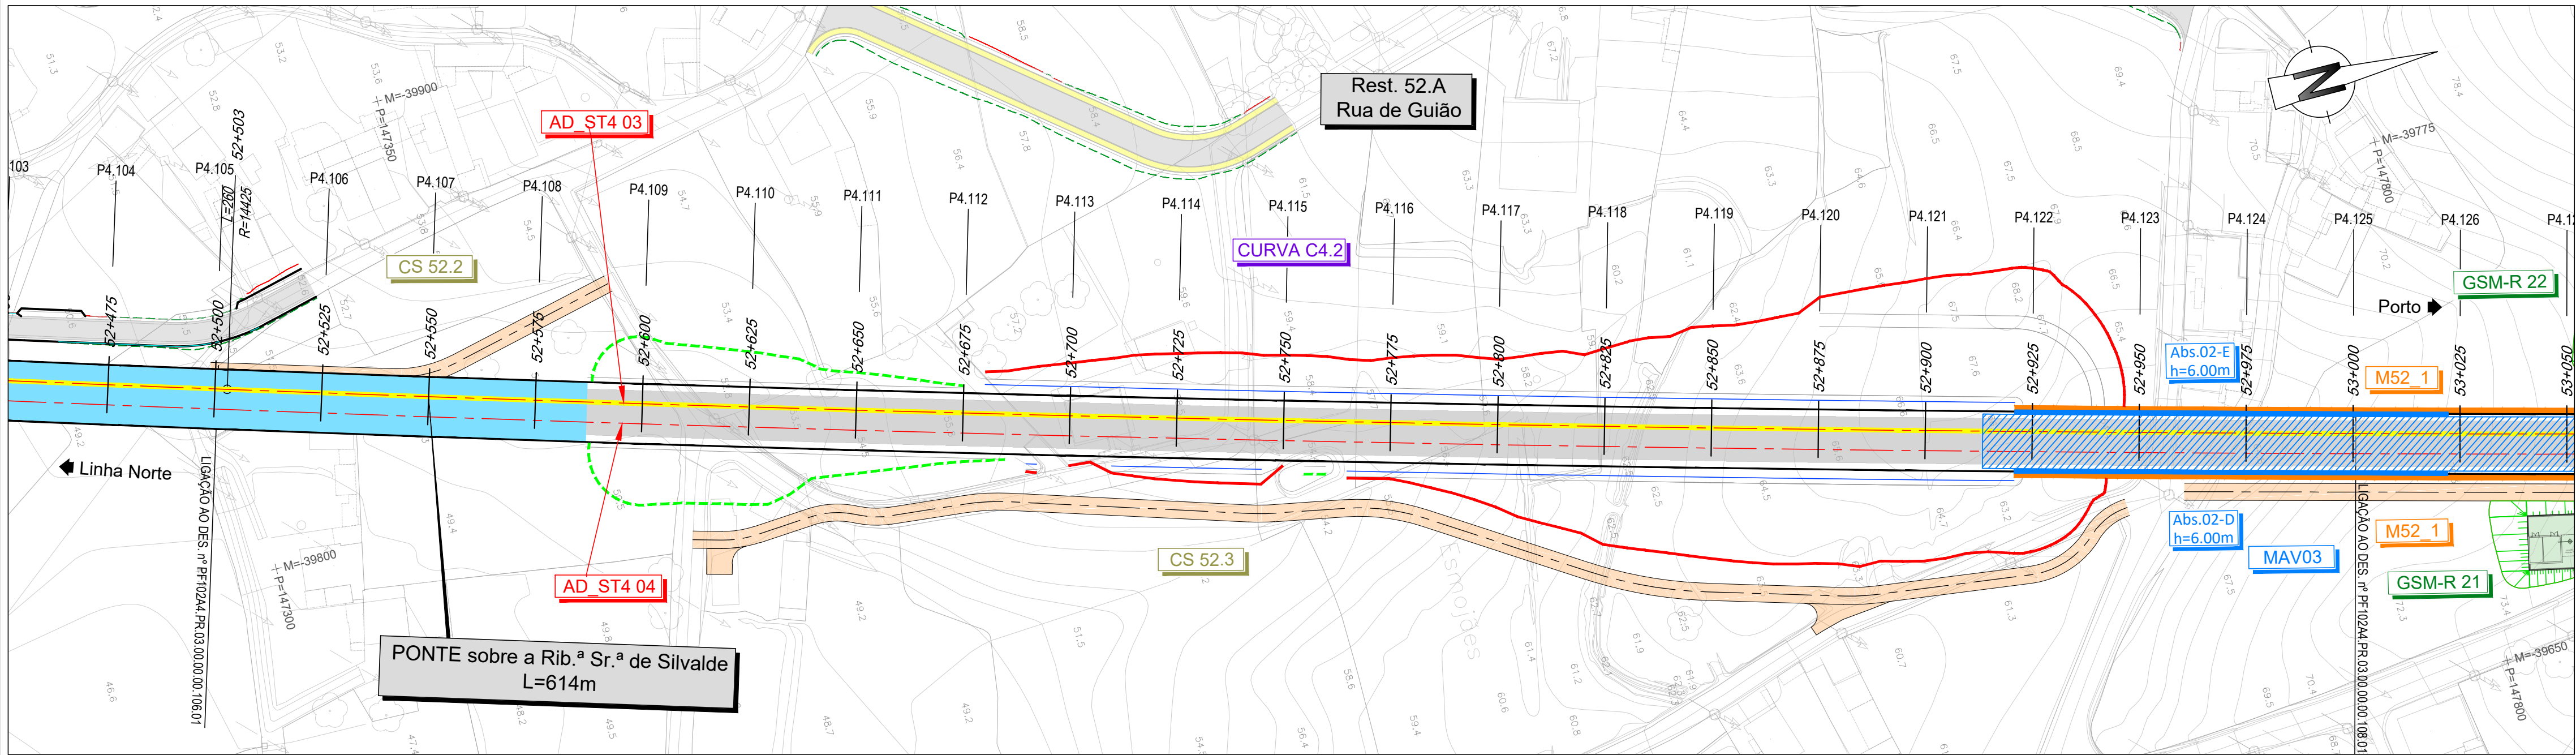


LEGENDA

PLANTA

- Eixo de Projeto (unifilar)
- Eixo de Representação de Perfil Longitudinal
- Saia de Escavação
- Saia de Aterro
- Poligonal de Apoio
- Marco Quilométrico / Hectométrico de projeto
- CURVA C4
- Curva
- P4. xxx
- Perfil Transversal
- AMV Projeto
- Túnel NATM (Mineiro)
- Túnel Cut & Cover
- Traçado em via balestrada
- Traçado em via betonada
- Viaduto ou Ponte
- Contenção Fechada (CF)
- Contenção com Laje (CL)
- Passagem Hidráulica
- Passagem Superior / Inferior
- Ponte / Viaduto
- Muro em escavação
- Muro em aterro
- PIB
- Caminho de Serviço
- BAT/MAY / MASS
- Medidas Mitigadoras de Ruído/Vibração

- Passagem Superior (PS)
- Passagem Inferior (PI)
- Caminhos de Serviço
- Acesso de Emergência ao Túnel
- Muro em Escavação
- Muro em Aterro
- Muro/Talude em Betão Projetado
- Medidas Mitigadoras de Ruído/Vibração
- Passagem Hidráulica
- PERFIL LONGITUDINAL
- Rasante de projeto
- Terreno
- Marco Quilométrico / Hectométrico de projeto
- Cota de entrada ou saída das PH's
- Passagem Superior (PS)
- Passagem Inferior / Passagem Agrícola (PI) / PA
- Viaduto / Ponte
- Túnel


Nota:
Os PKs Início e Fim das Pontes, Viadutos e Túneis deverão ser confirmados no projeto específico de cada especialidade.

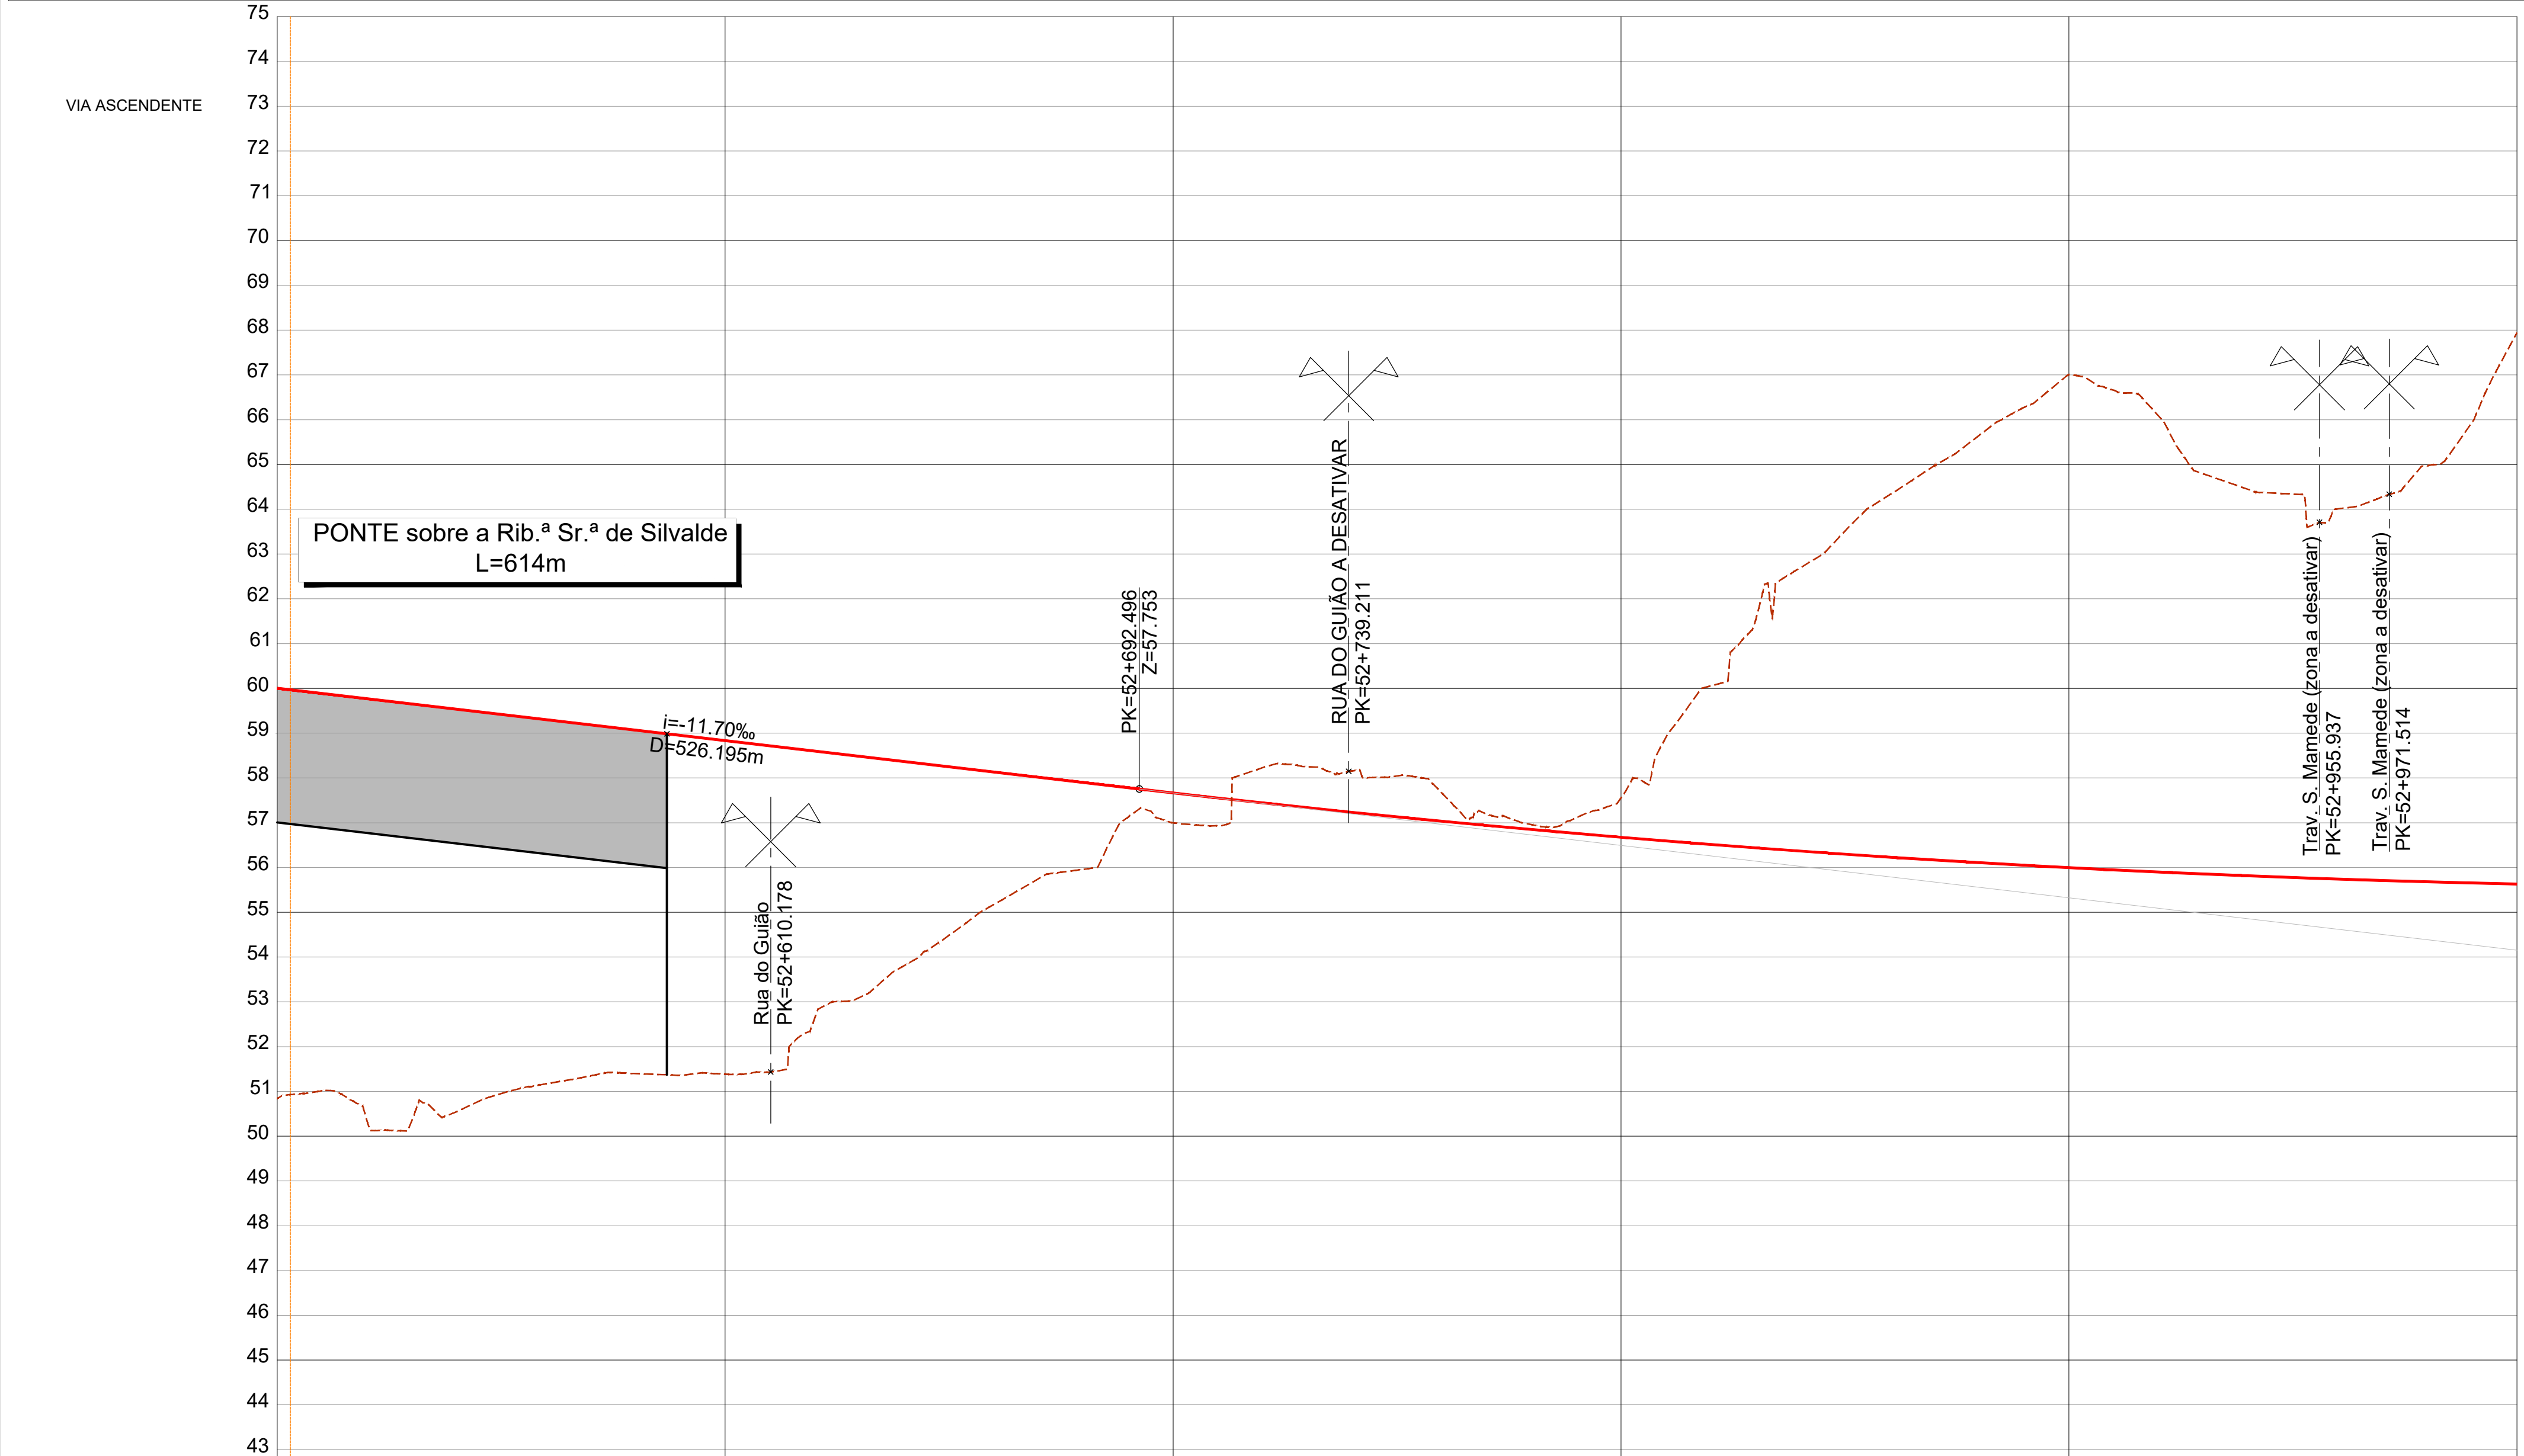

CURVA 4 N°		CURVA C4.2
Velocidade de cálculo	(km/h)	300
Rumo de entrada	(grados)	18.368421
Rumo de saída	(grados)	6.458034
Raio do troço circular	R (m)	14425.000
Desenvolvimento circular	Lcc (m)	2698.743
Desenvolvimento da clotoide	Le (m)	260.000
Escala prática	Ls (m)	260
Insuficiência de escala	I (mm)	70
Diáfara de escala	em Le	0.3
	dD/dl (mm/m)	em Le 0.1
	em Le	5.0
Varição da insuficiência de escala	em Le	0.8
	em Le	22.4
Varição de escala	em Le	6.4
	dD/dt (mm/s)	M -39254.3354
	P	149217.8656
	M	-53672.1934
	P	151403.8223
	M	-39918.9562
	P	147050.4761
	M	-39843.4789
	P	147299.2786
	M	-39321.3507
	P	149943.0219
	M	-39297.1953
	P	150201.8945

SISTEMA DE REFERÊNCIA
PT-TM06 / ETRS 89

SUBTROÇO A4
Esquema de Folhas e Diagrama de Velocidades

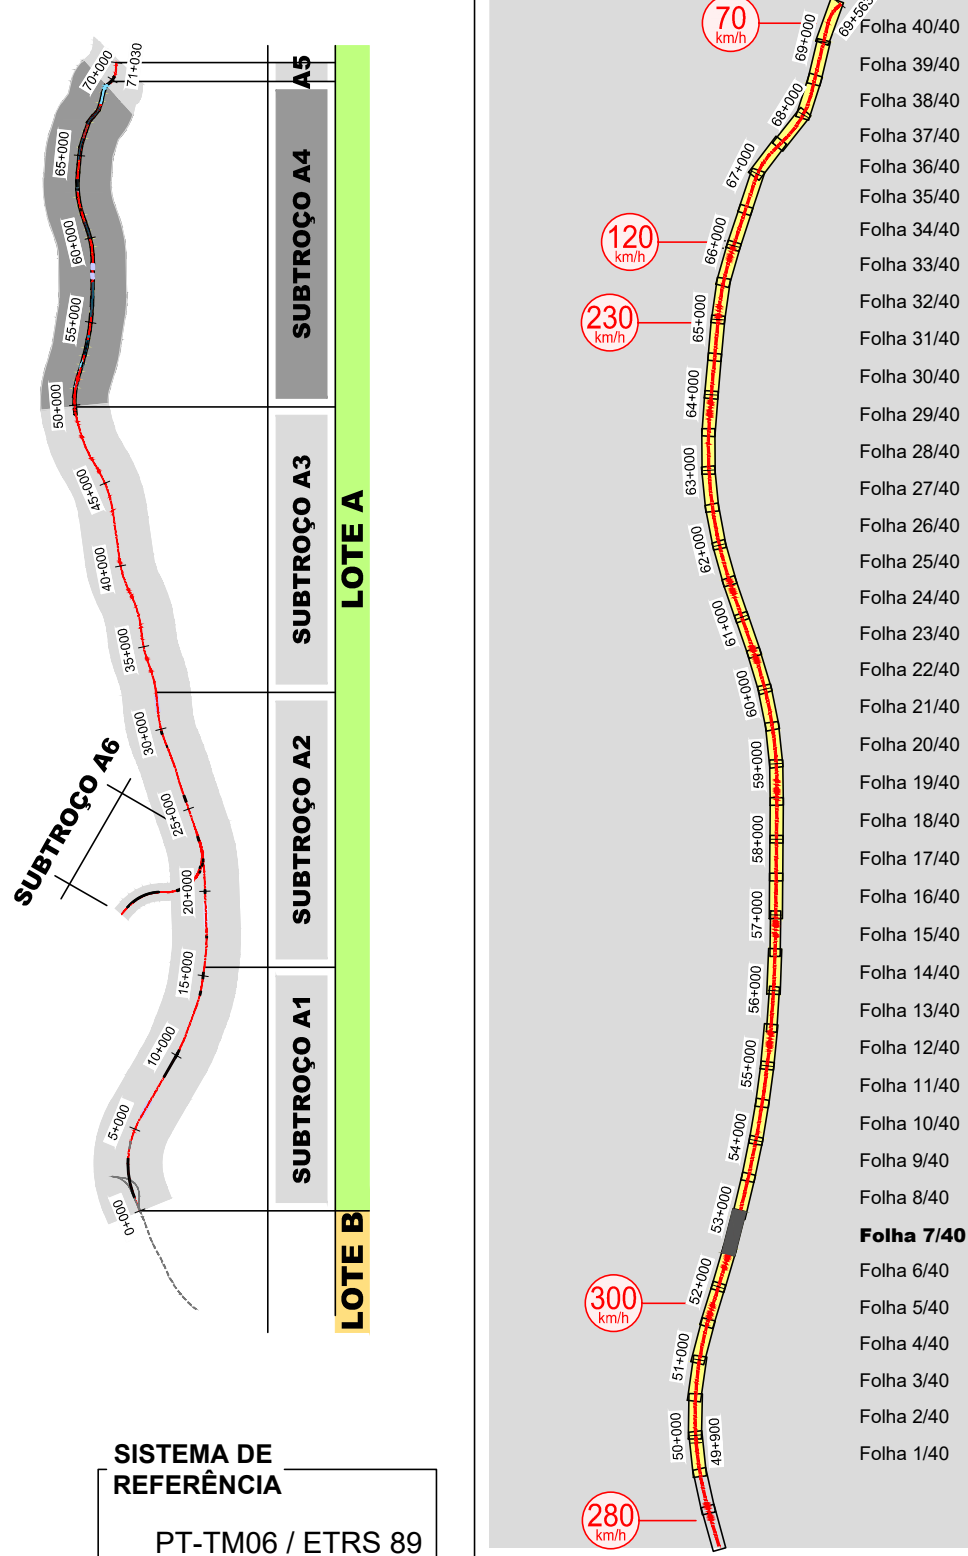

COTAS DO TERRENO	50.850	50.132	50.952	51.422	51.386	53.006	54.487	55.895	56.997	58.309	58.045	57.099	57.556	60.863	63.513	65.270	67.002	65.272	64.339	64.520	67.940
COTAS DA RASANTE (Fila Baixa)	50.005	50.712	50.920	51.422	51.386	53.006	54.487	55.895	56.997	58.309	58.045	57.099	57.556	60.863	63.513	65.270	67.002	65.272	64.339	64.520	67.940
PLATAFORMA	59.273	59.881	59.888	59.386	59.096	57.794	57.501	57.209	56.917	56.640	56.383	56.145	55.927	55.728	55.549	55.389	55.249	55.146	55.044	54.963	54.901
Nº PERFS	P4.105	P4.106	P4.107	P4.108	P4.109	P4.110	P4.111	P4.112	P4.113	P4.114	P4.115	P4.116	P4.117	P4.118	P4.119	P4.120	P4.121	P4.122	P4.123	P4.124	P4.125
DISTÂNCIAS PARCIAIS	25.000	25.000	25.000	25.000	25.000	25.000	25.000	25.000	25.000	25.000	25.000	25.000	25.000	25.000	25.000	25.000	25.000	25.000	25.000	25.000	25.000
HECTOMETRAGEM PROJETO	52+600	52+600	52+600	52+600	52+600	52+600	52+600	52+600	52+600	52+600	52+600	52+600	52+600	52+600	52+600	52+600	52+600	52+600	52+600	52+600	52+600
TRAINEL	R=14425.000 D=2698.743																				
DIAGRAMA DE TRAÇADO	R=14425.000 D=2698.743																				

--	--	