
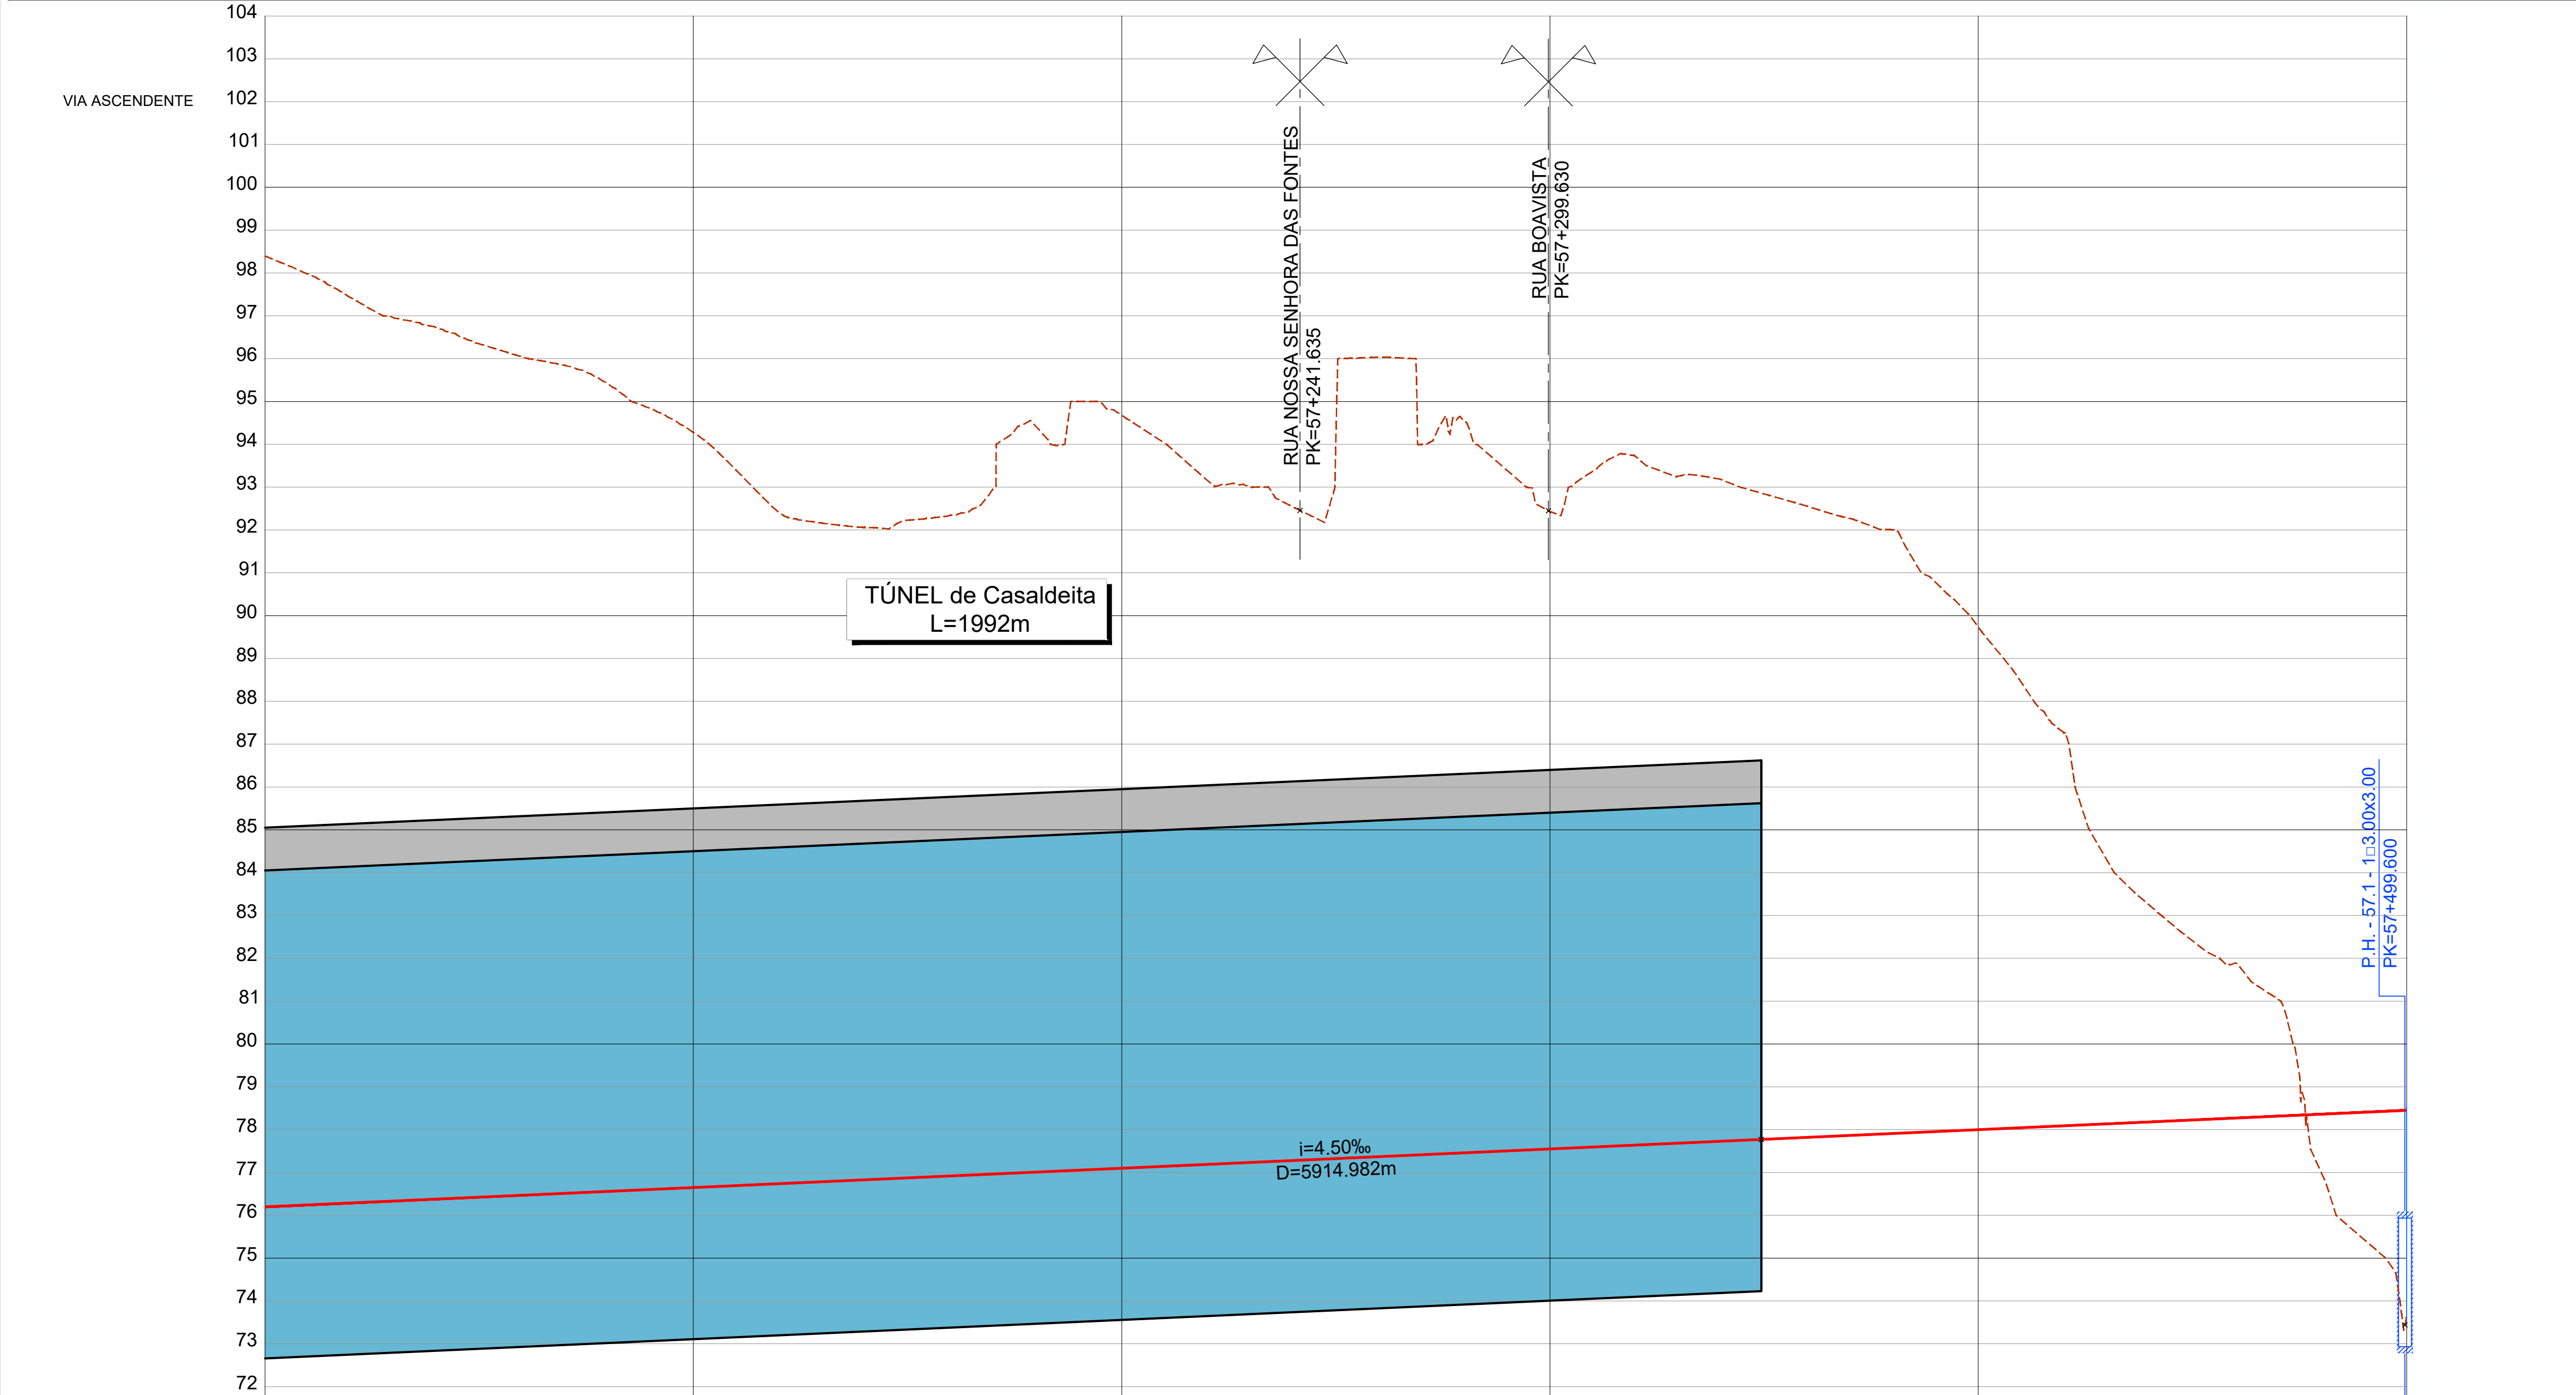


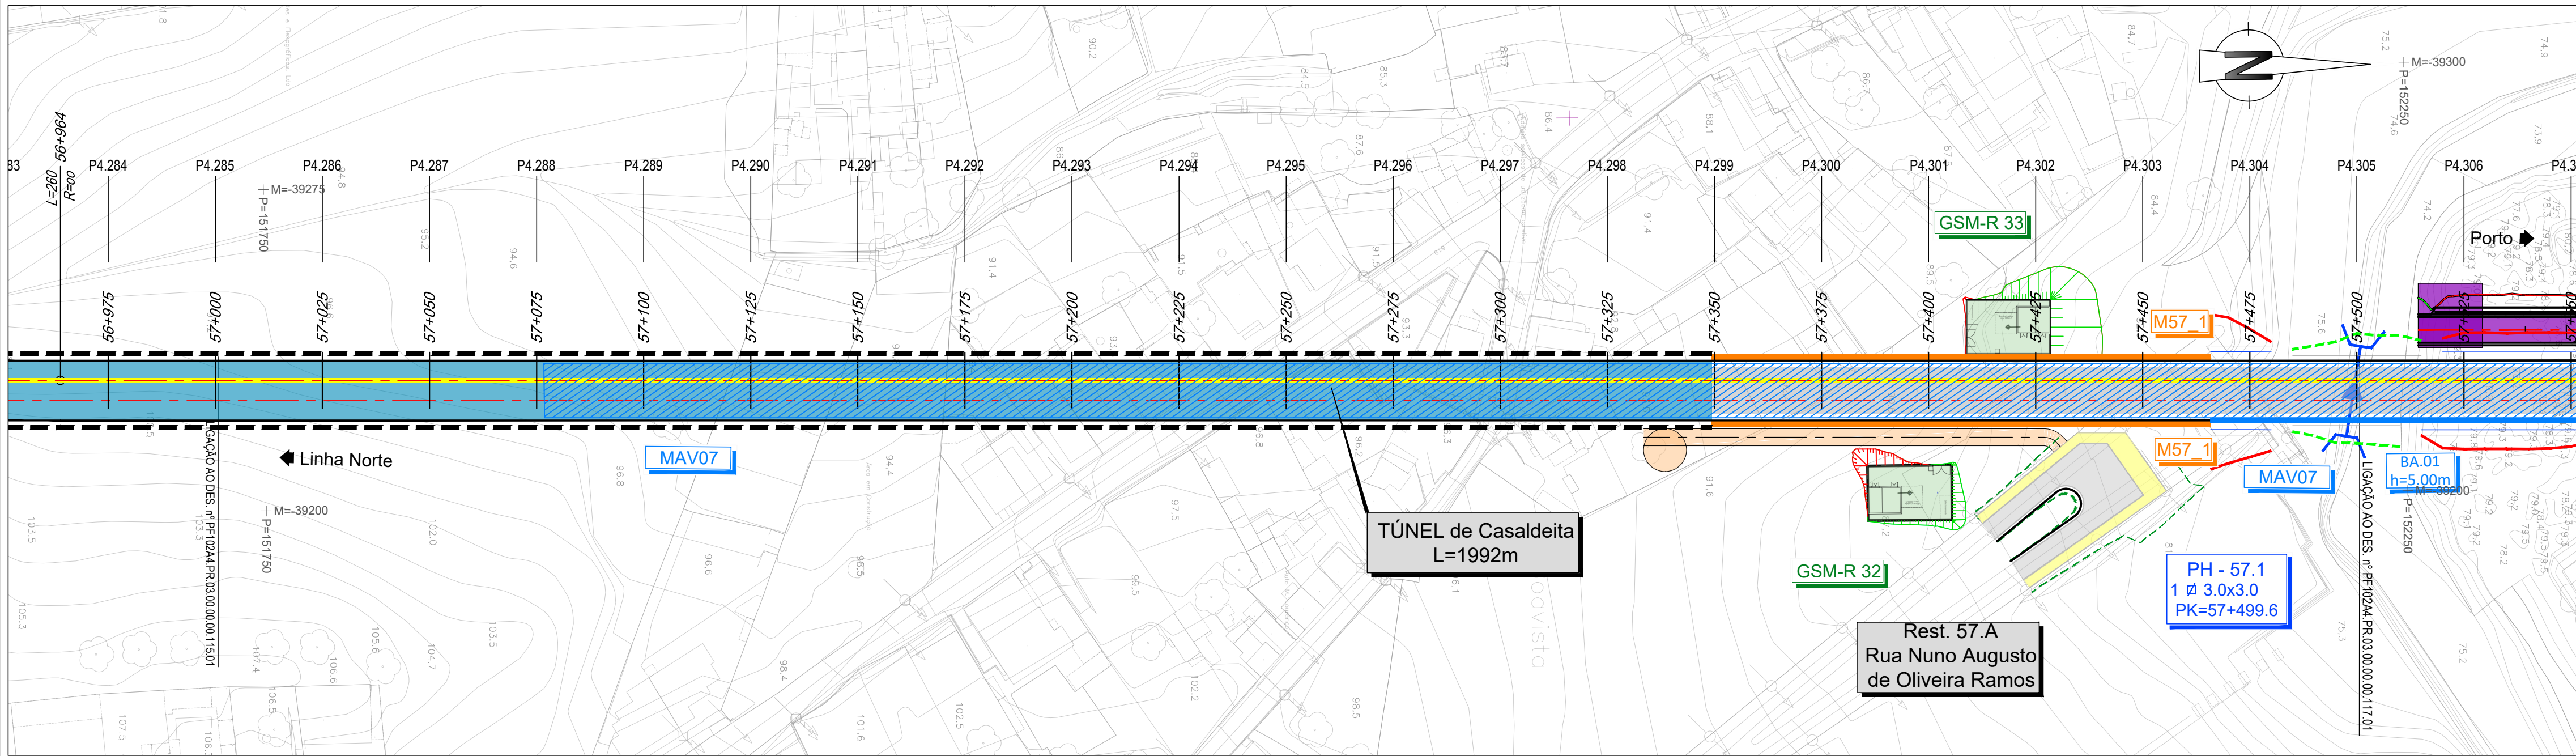

COTAS DO TERRENO	75.468	75.581	75.693	75.806	75.918	76.031	76.143	76.256	76.368	76.481	76.593	76.706	76.818	76.931	77.043	77.156	77.268	77.381	77.493	77.598	77.701
COTAS DA RASANTE (Fila Baixa)	76.199	76.311	76.424	76.536	76.649	76.761	76.874	76.986	77.099	77.211	77.324	77.436	77.549	77.661	77.774	77.886	77.999	78.111	78.224	78.336	78.449
PLATAFORMA	75.468	75.581	75.693	75.806	75.918	76.031	76.143	76.256	76.368	76.481	76.593	76.706	76.818	76.931	77.043	77.156	77.268	77.381	77.493	77.598	77.701
Nº PERFS	P4.285	P4.286	P4.287	P4.288	P4.289	P4.290	P4.291	P4.292	P4.293	P4.294	P4.295	P4.296	P4.297	P4.298	P4.299	P4.300	P4.301	P4.302	P4.303	P4.304	P4.305
DISTÂNCIAS PARCIAIS	25.000	25.000	25.000	25.000	25.000	25.000	25.000	25.000	25.000	25.000	25.000	25.000	25.000	25.000	25.000	25.000	25.000	25.000	25.000	25.000	25.000
HECTOMETRAGEM PROJETO	57+000				57+100				57+200				57+300			57+400				57+500	
TRAINEL																					
DIAGRAMA DE TRAÇADO																					

LEGENDA


PLANTA

- Eixo de Projeto (unifilar)
- Eixo de Representação de Perfil Longitudinal
- Saia de Escavação
- Saia de Aterro
- Poligonal de Apoio
- Marco Quilométrico / Hectométrico de projeto
- Curva
- Perfil Transversal
- AMV Projeto
- Túnel NATM (Mineiro)
- Túnel Cut & Cover
- Traçado em via balastada
- Traçado em via betonada
- Viaduto ou Ponte
- Contenção Fechada (CF)
- Contenção com Laje (CL)
- Passagem Hidráulica
- Passagem Superior / Inferior
- Ponte / Viaduto
- Muro em escavação
- Muro em aterro
- PIB
- Caminho de Serviço
- Medidas Mitigadoras de Ruído/Vibração

PERFIL LONGITUDINAL

- Rasante de projeto
- Terreno
- Marco Quilométrico / Hectométrico de projeto
- Cota de entrada ou saída das PH's
- Passagem Superior (PS)
- Passagem Inferior / Passagem Agrícola (PI / PA)
- Viaduto / Ponte
- Túnel

Nota:
Os PKs Início e Fim das Pontes, Viadutos e Túneis deverão ser confirmados no projeto específico de cada especialidade.

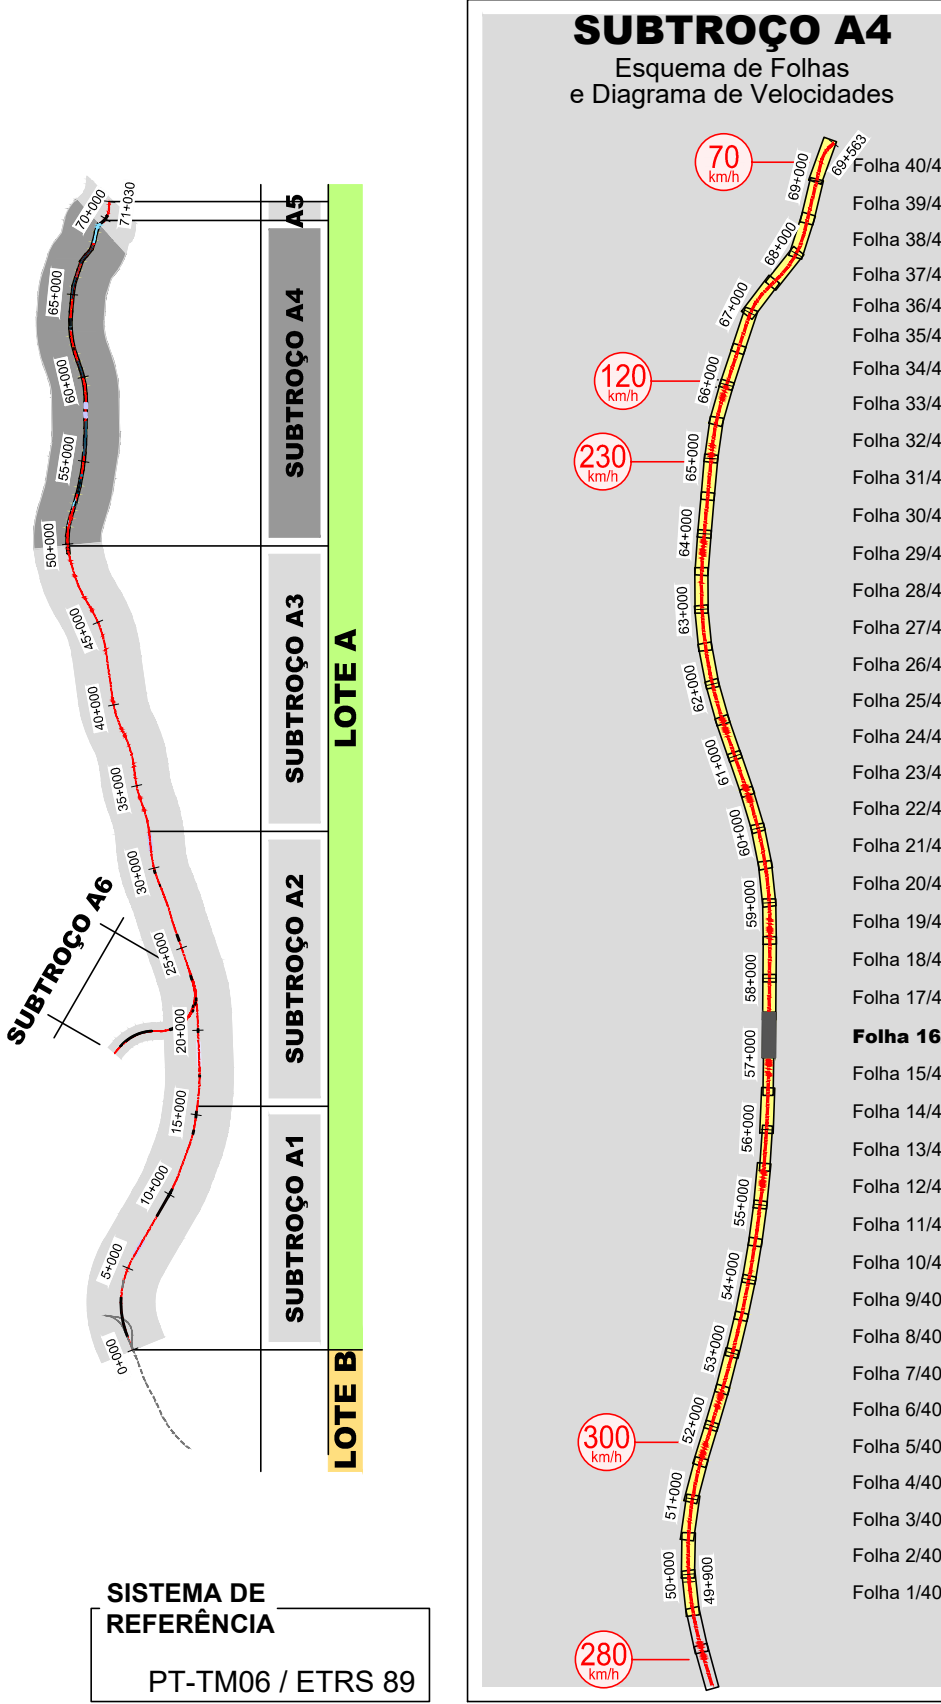

Cofinanciado pela União Europeia

01	30.04.2026	Revisão Geral	Vitor Coelho	Código Projeto	-
00	14.08.2025	Emissão Inicial	Vitor Coelho	Folha	PF 102/A4.PR.03.00.00.101-140.01 DWG
Rev.	Data	Descrição	Responsável	Projeto	Vitor Coelho
				Desenho	André Santos
				Valido	A. Campos e Matos
				Nº de Ordem	14.08.2025
				Projeto	Vitor Coelho
				Desenho	André Santos
				Valido	A. Campos e Matos
				Nº de Ordem	14.08.2025
				Projeto	Vitor Coelho
