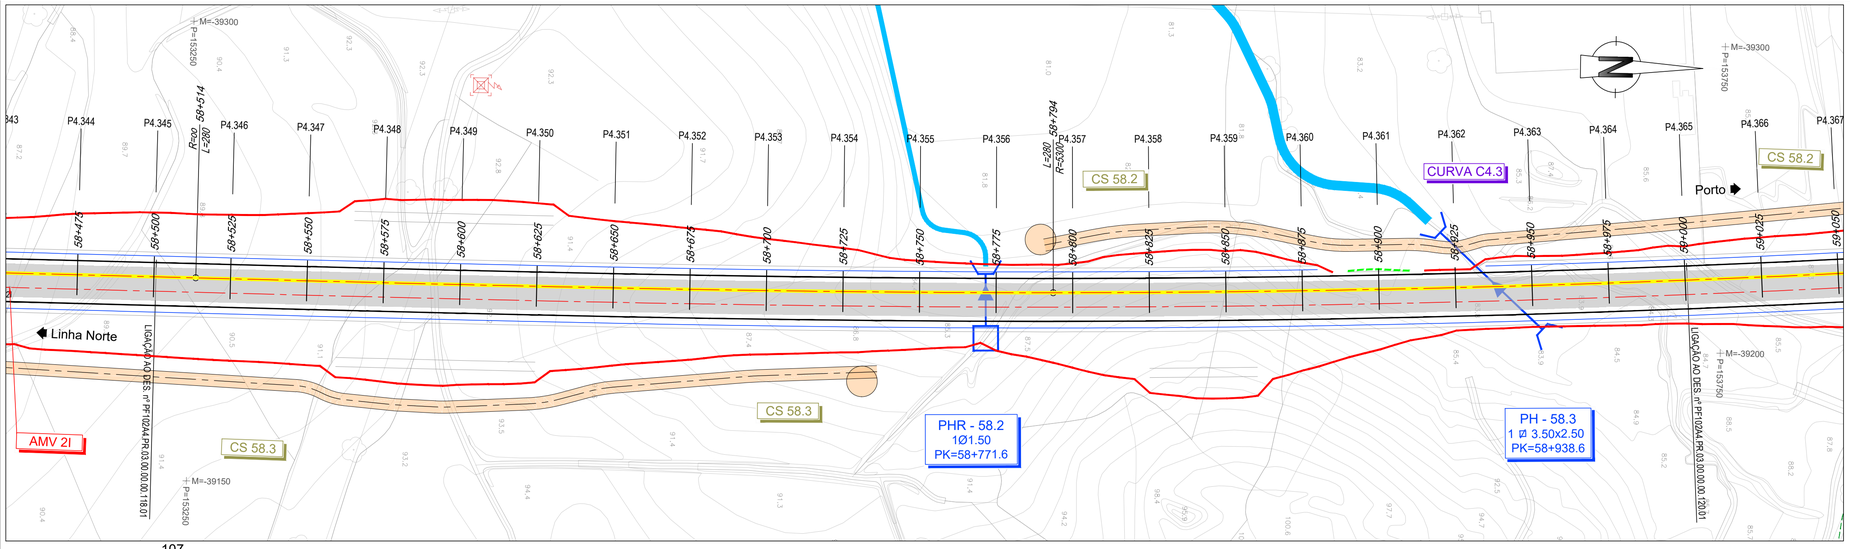
P4.344
P4.345
CS 58.2
CURVA C4.3
Porto
Linha Norte
AMV 2I
CS 58.3
PHR - 58.2
1Ø1.50
PK=58+771.6
PH - 58.3
1 Ø 3.50x2.50
PK=58+938.6
LIGAÇÃO AO DES. nº PF102A4.PR.03.00.00.101.01
LIGAÇÃO AO DES. nº PF102A4.PR.03.00.00.120.01

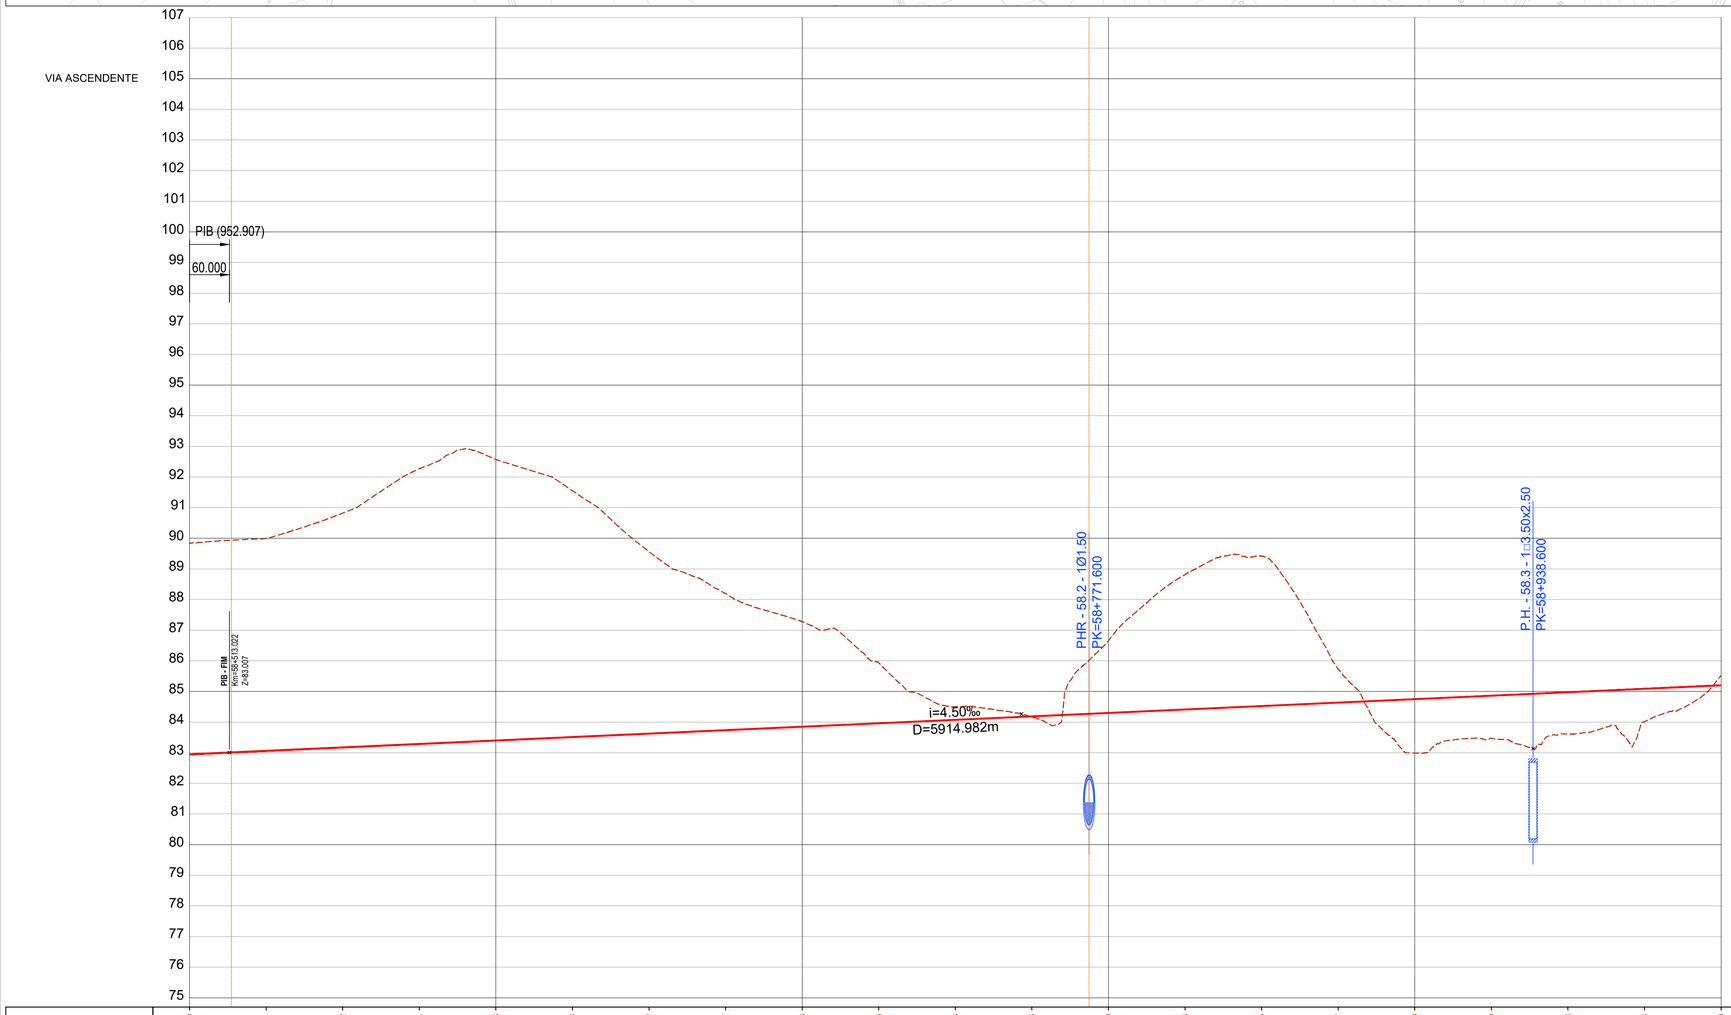
VIA ASCENDENTE
PIB (952.907)
60.000
PIB - FIM
Km=58+513.022
Z=93.007
PHR - 58.2 - 1Ø1.50
PK=58+771.600
P.H. - 58.3 - 1□3.50x2.50
PK=58+938.600
i=4.50‰
D=5914.982m

| | | |