


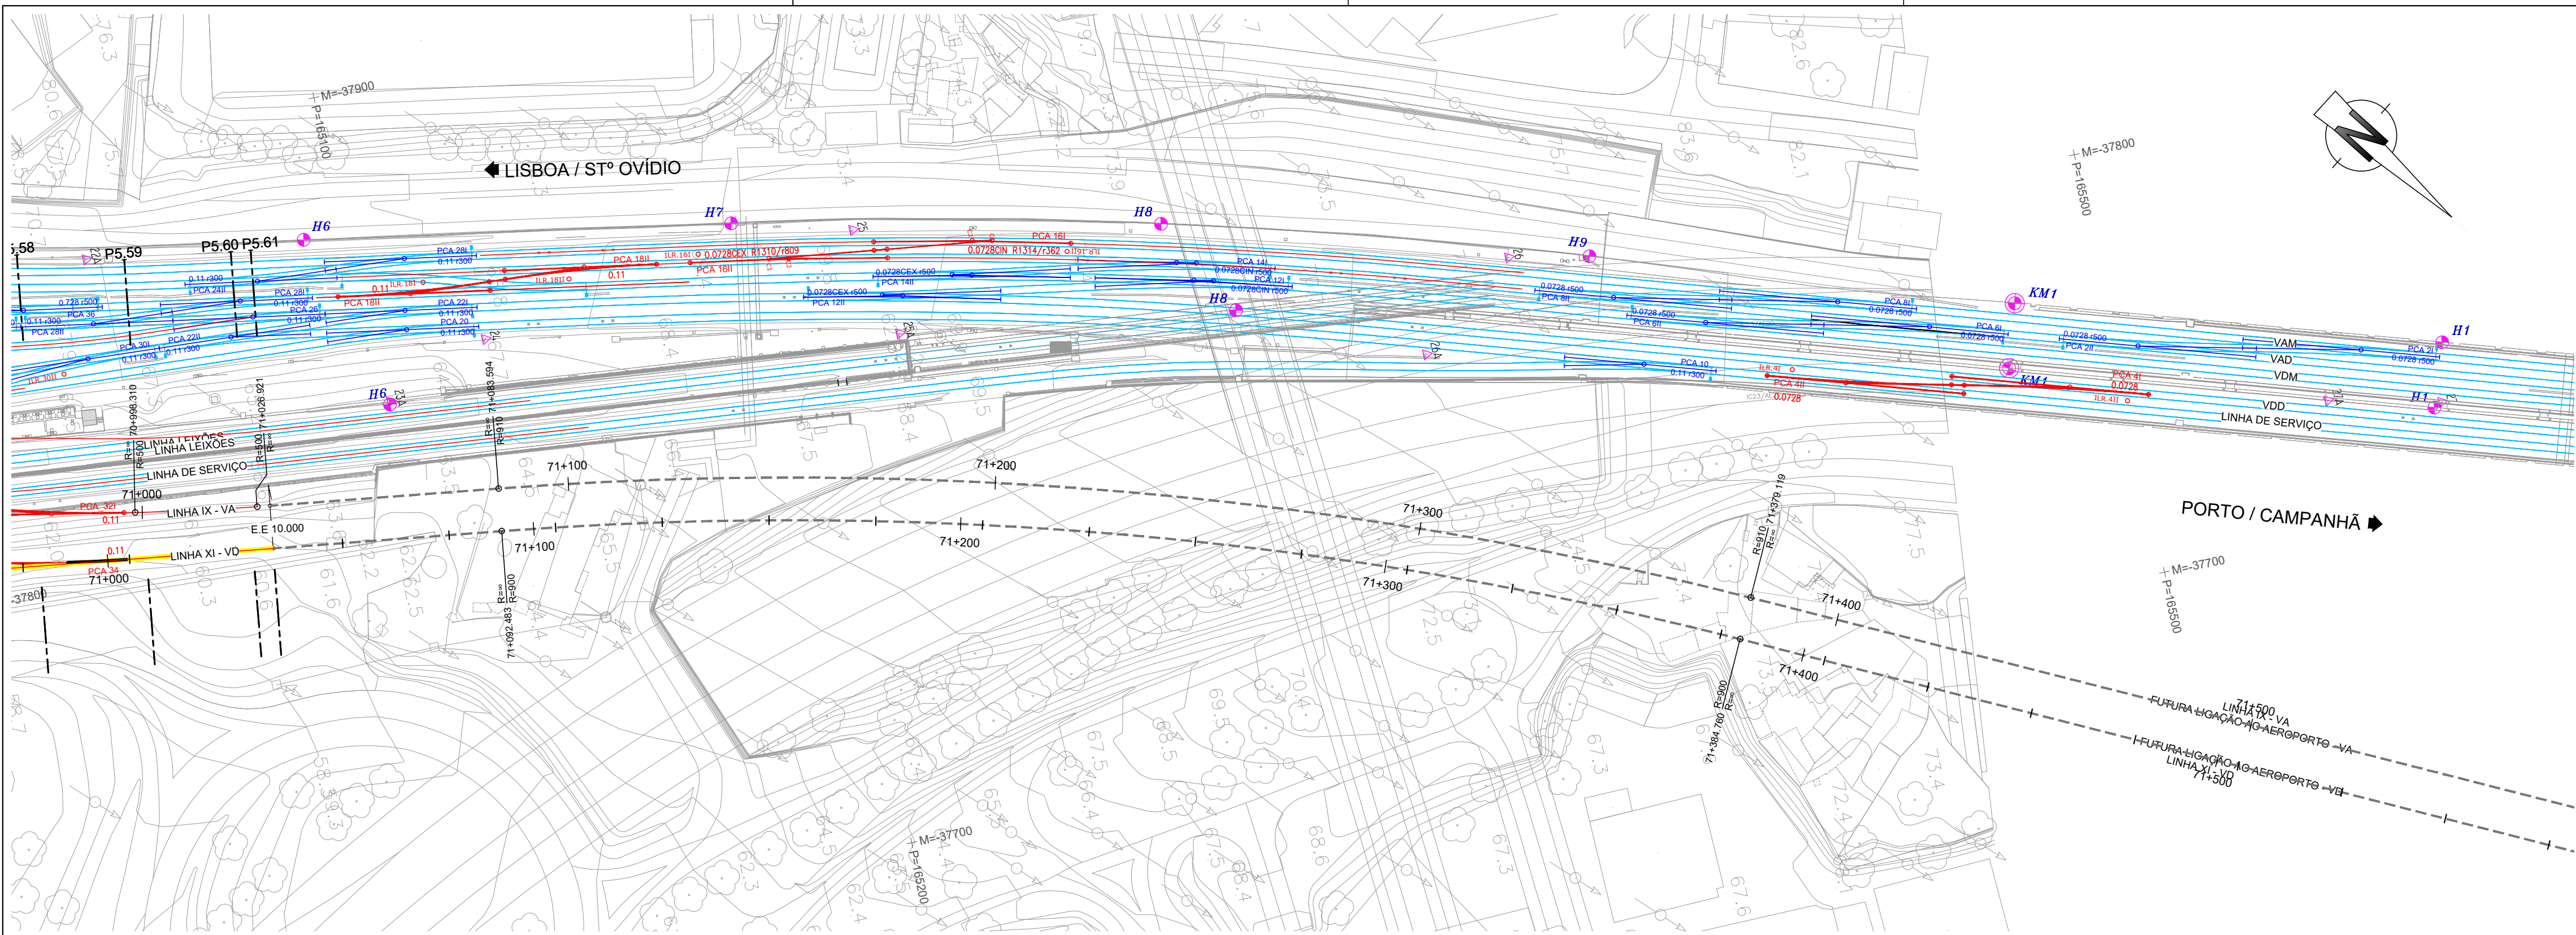

LEGENDA


PLANTA

- Linha Existente (bifilar)
- Eixo de Projeto (unifilar)
- Eixo de Representação de Perfil Longitudinal
- Eixo de ligação
- Poligonal de Apoio
- Marco Quilométrico / Hectométrico de projeto
- Número da curva
- Perfil Transversal
- Marco Quilométrico / Hectométrico Existente
- Linha de São Bento / Linha do Norte / Linha do Minho
- AMV Projeto
- AMV Existente a Manter
- Viaduto ou Ponte
- Ponte / Viaduto
- Topo
- Plataformas de passageiros existentes / a reformular
- Plataformas de passageiros novas

PERFIL LONGITUDINAL

- Rasante de projeto
- Via Existente (fila baixa)
- Terreno
- Eixo de ligação
- Marco Quilométrico / Hectométrico de projeto
- Marco Quilométrico / Hectométrico de projeto
- Viaduto / Ponte
- Túnel
- Plataformas de passageiros
- Diagrama
- AMV Projeto
- AMV Existente a Manter
- AMV Existente a Levantar
- Via a Levantar
- Plataformas de passageiros existentes / a reformular
- Plataformas de passageiros novas


Nota:  
Os PKs Início e Fim das Pontes, Viadutos e Túneis deverão ser confirmados no projeto específico de cada especialidade.

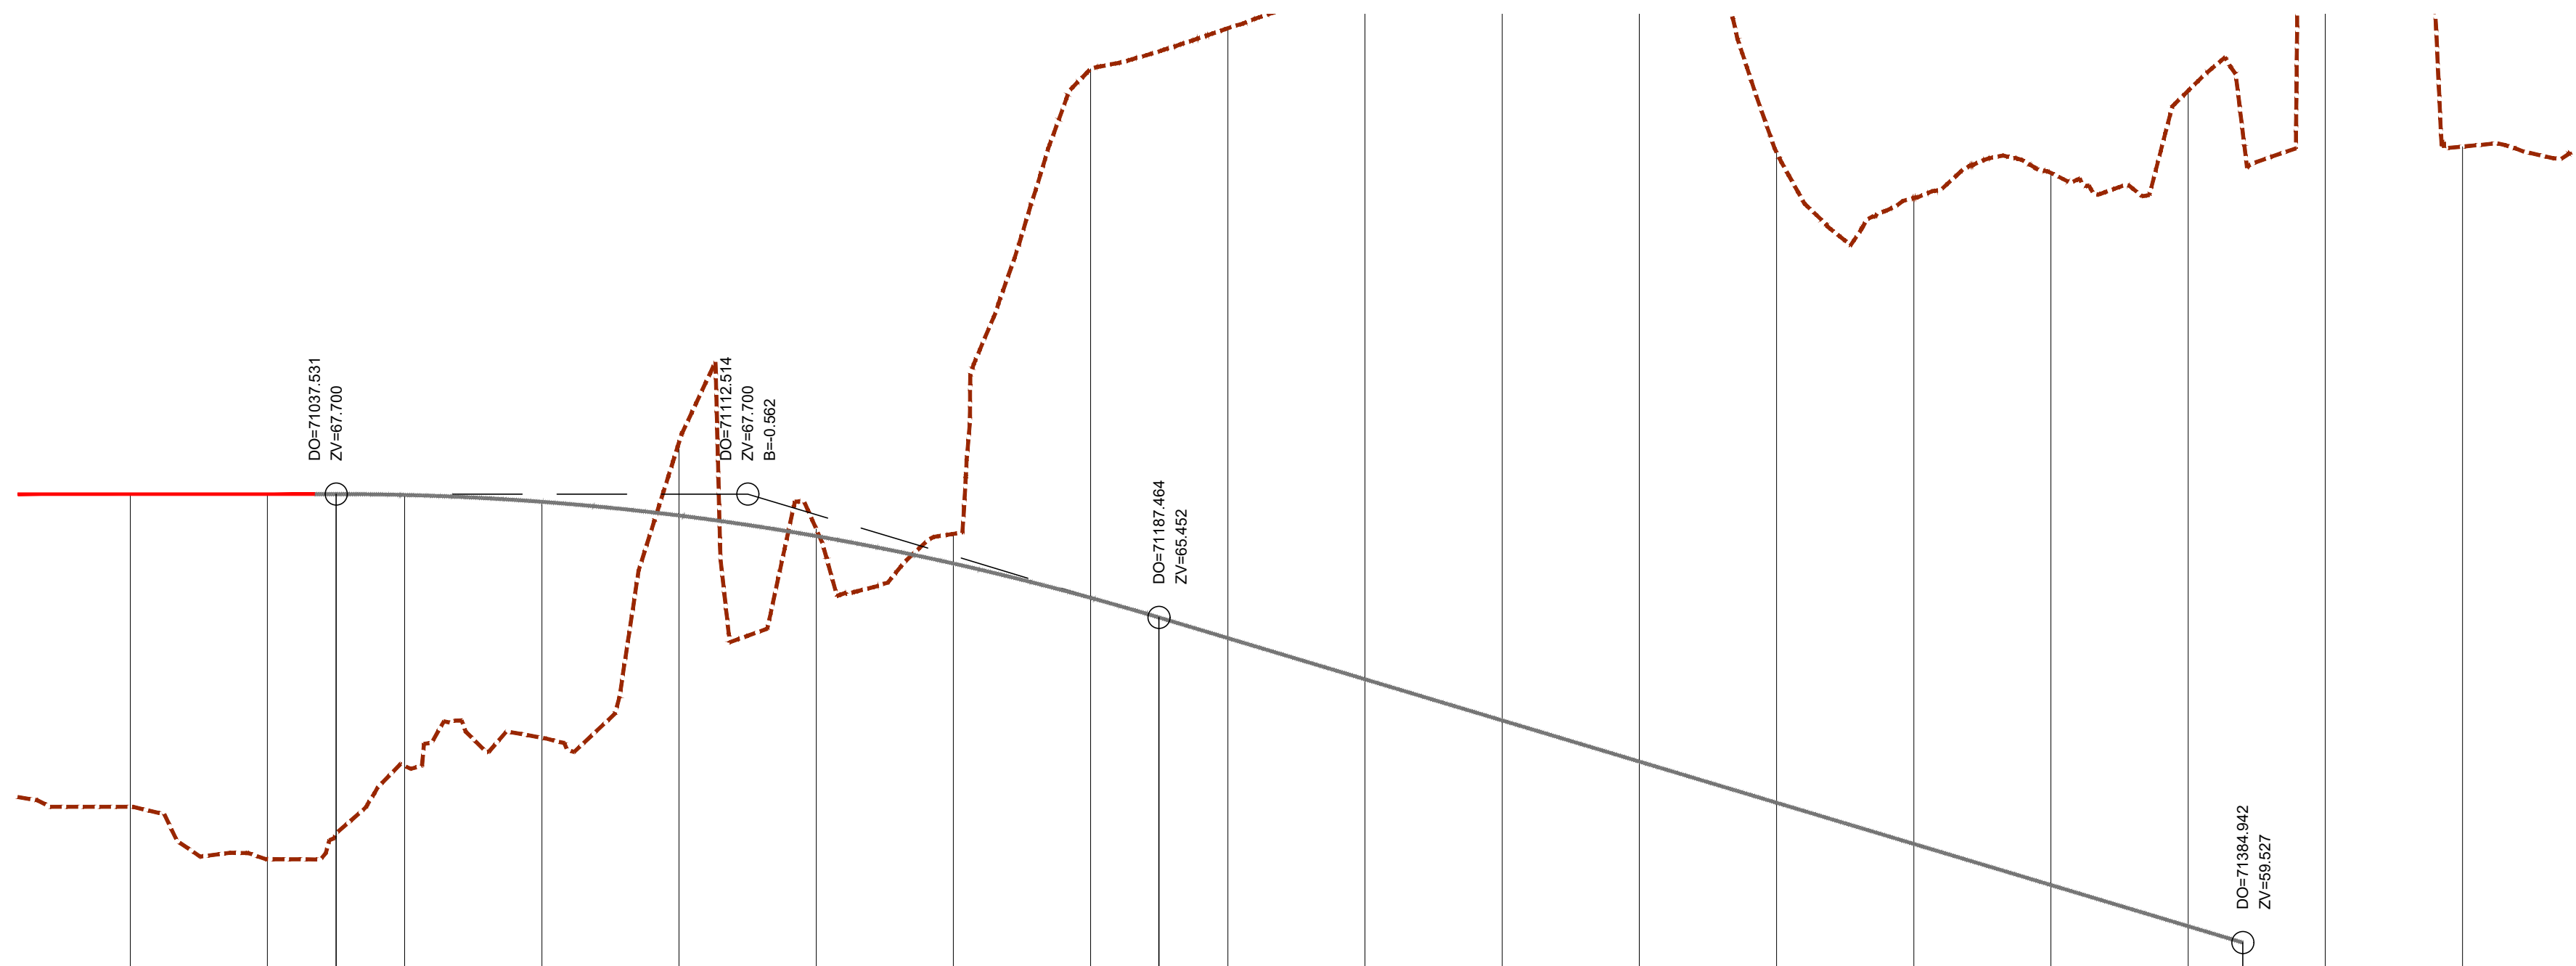

| TRINEL                 |          | R=5000<br>L=149.933 |         |         |         |         |         |         |         |         |         |         |         |         |         |         |         | i=-30.000‰<br>L=197.478 |         |
|------------------------|----------|---------------------|---------|---------|---------|---------|---------|---------|---------|---------|---------|---------|---------|---------|---------|---------|---------|-------------------------|---------|
| COTAS RASANTE          |          | -67.700             | -67.700 | -67.684 | -67.586 | -67.510 | -66.805 | -66.805 | -66.810 | -66.875 | -64.325 | -63.575 | -62.825 | -62.075 | -61.325 | -60.575 | -59.825 | -59.825                 | -59.825 |
| COTAS CARRIL EXISTENTE |          | -67.700             | -67.700 | -67.684 | -67.586 | -67.510 | -66.805 | -66.805 | -66.810 | -66.875 | -64.325 | -63.575 | -62.825 | -62.075 | -61.325 | -60.575 | -59.825 | -59.825                 | -59.825 |
| COTAS TERRENO          |          | 63.000              | 61.047  | 62.745  | 63.260  | 68.645  | 67.602  | 66.675  | 75.449  | 76.195  | 76.622  | 77.444  | 77.869  | 73.629  | 73.007  | 73.955  | 75.051  | 75.962                  | 74.030  |
| DISTÂNCIAS             | PARCIAIS | 25.000              | 25.000  | 25.000  | 25.000  | 25.000  | 25.000  | 25.000  | 25.000  | 25.000  | 25.000  | 25.000  | 25.000  | 25.000  | 25.000  | 25.000  | 25.000  | 25.000                  | 25.000  |
|                        | À ORIGEM | 0.000               | 25.000  | 50.000  | 75.000  | 100.000 | 125.000 | 150.000 | 175.000 | 200.000 | 225.000 | 250.000 | 275.000 | 300.000 | 325.000 | 350.000 | 375.000 | 400.000                 | 425.000 |
| HECTOMETRAGEM PROJECTO |          | 71+000              | 71+100  | 71+200  | 71+300  | 71+400  | 71+500  | 71+600  | 71+700  | 71+800  | 71+900  | 72+000  | 72+100  | 72+200  | 72+300  | 72+400  | 72+500  | 72+600                  | 72+700  |
| DIAGRAMA TRAÇADO       |          | L = 219.81<br>R = ∞ |         |         |         |         |         |         |         |         |         |         |         |         |         |         |         | L = 599.92<br>R = ∞     |         |
| DIAGRAMA UNIFILAR      |          |                     |         |         |         |         |         |         |         |         |         |         |         |         |         |         |         |                         |         |


| POLIGONAL DE APOIO |            |            |              |
|--------------------|------------|------------|--------------|
| Vértice            | M (m)      | P (m)      | C. Geom. (m) |
| 22A                | -37874.281 | 165039.896 | 67.7947      |
| 22B                | -37843.869 | 164932.049 | 67.0100      |
| 23                 | -37844.502 | 164974.334 | 67.0010      |
| 23A                | -37826.742 | 165102.521 | 64.7187      |
| 24                 | -37836.345 | 165127.285 | 68.3810      |
| 25                 | -37843.152 | 165216.751 | 69.4501      |
| 25A                | -37817.161 | 165222.358 | 69.6595      |
| 26                 | -37804.438 | 165365.450 | 70.9797      |
| 26A                | -37796.347 | 165341.887 | 71.3873      |
| 27                 | -37725.262 | 165571.886 | 74.1038      |
| 27A                | -37731.209 | 165545.907 | 73.7784      |

Ligação à Rede Geodésica Nacional - PT-TM06/ETRS89

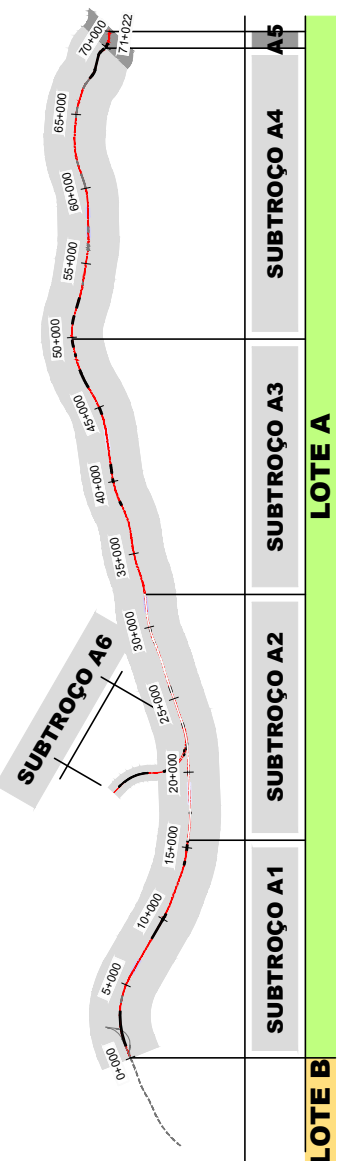

SISTEMA DE REFERÊNCIA  
PT-TM06 / ETRS 89

SUBTROÇO A5  
Esquema de Folhas e Diagrama de Velocidades

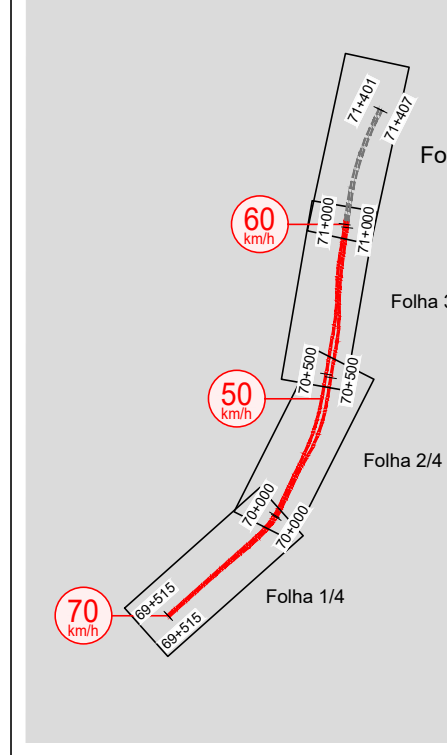

Cofinanciada pela  
União Europeia

| |
|---|
| |</ |
|---|