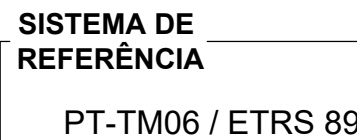
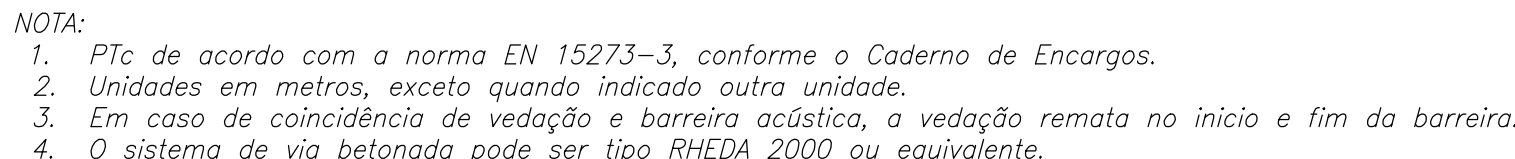


VIAS GERAIS LAV
VIA BETONADA EM BETA

[illegible]