

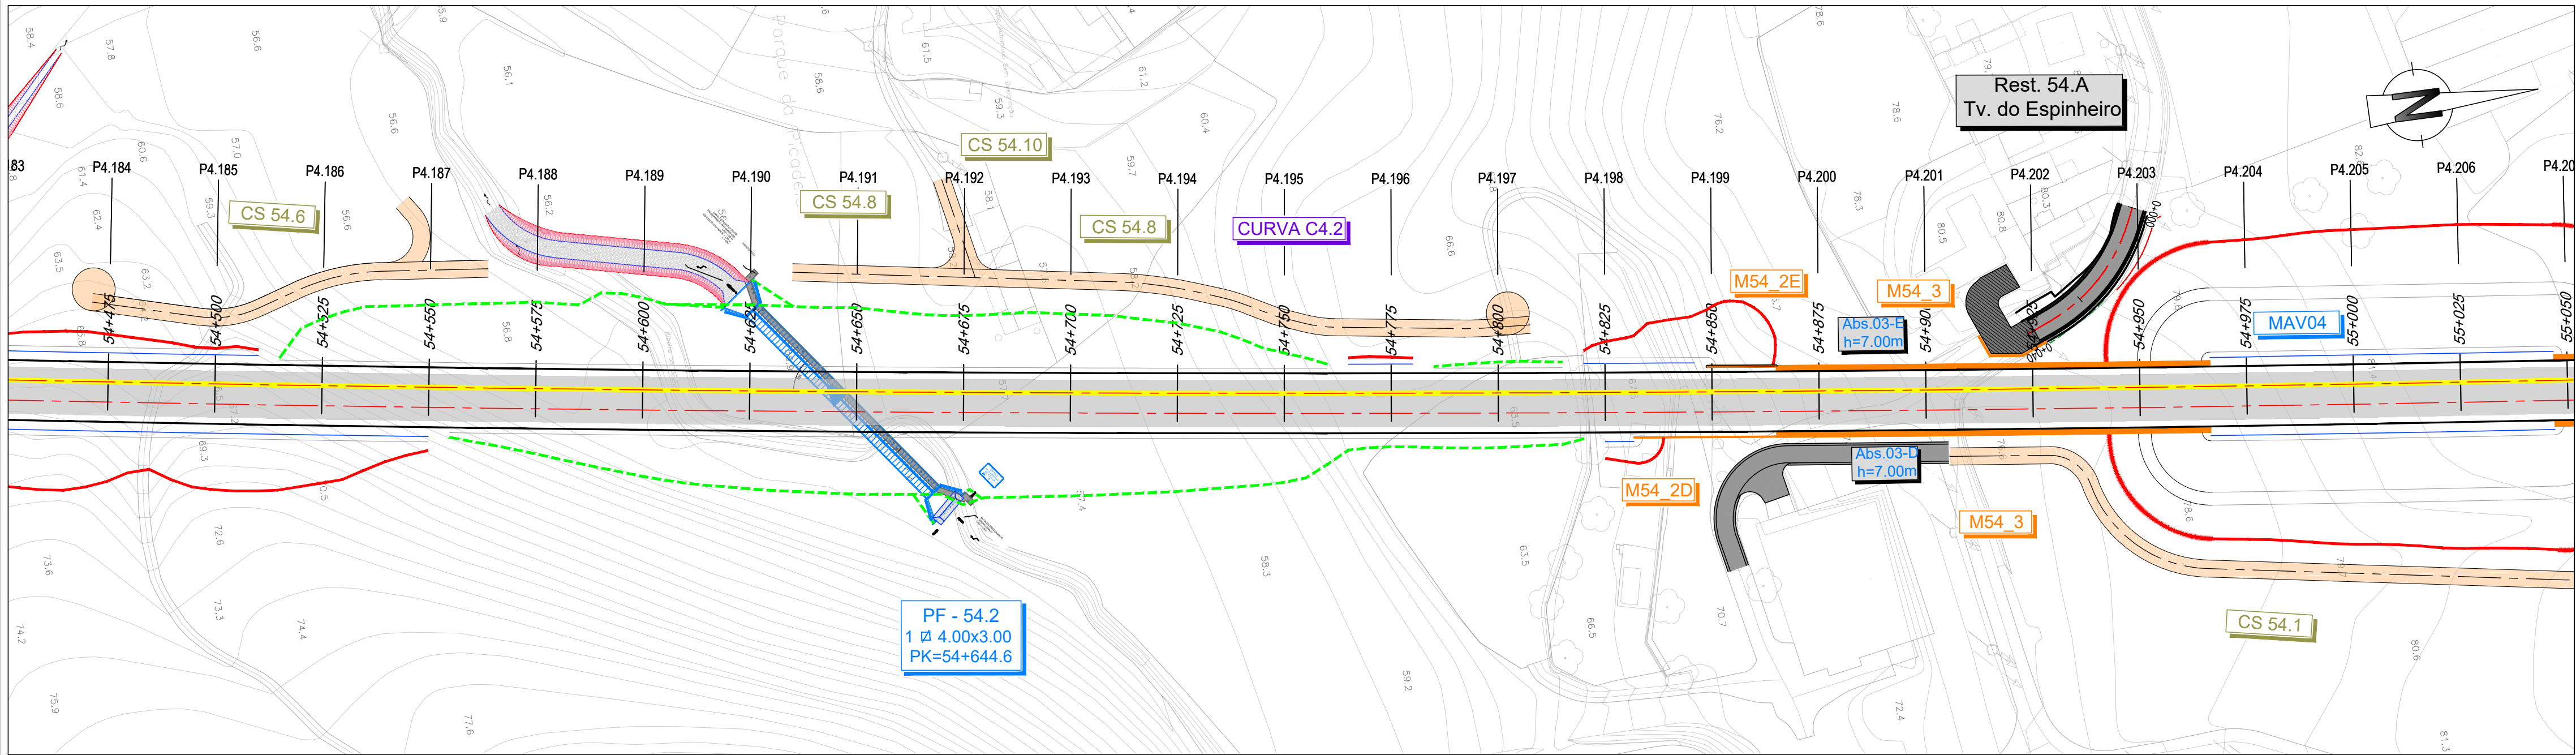


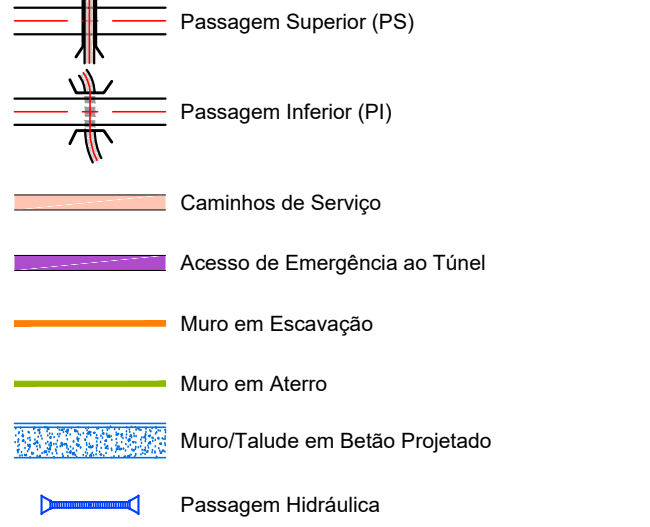


LEGENDA

PLANTA

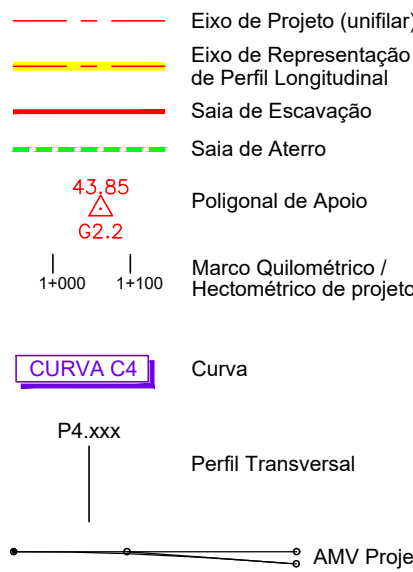


PERFIL LONGITUDINAL

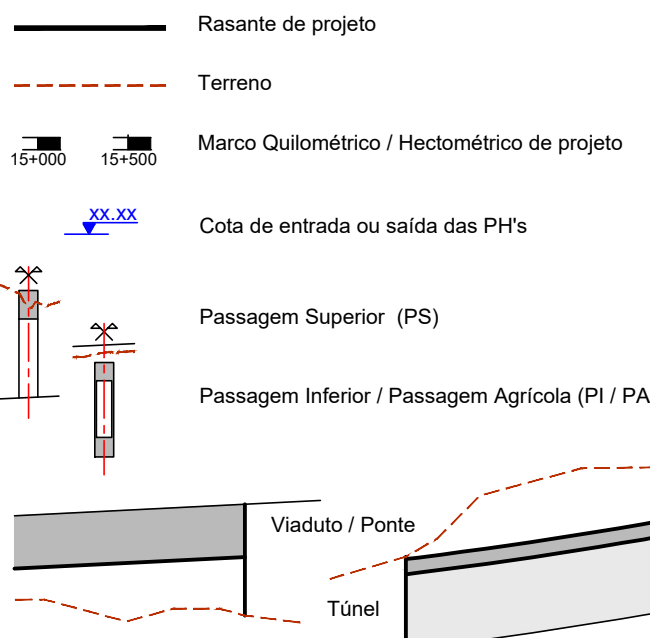

Nota:
Os PKs Início a Fim das Pontes, Viadutos e Túneis deverão ser confirmados no projeto específico de cada especialidade.


TERRAPLENAGEM

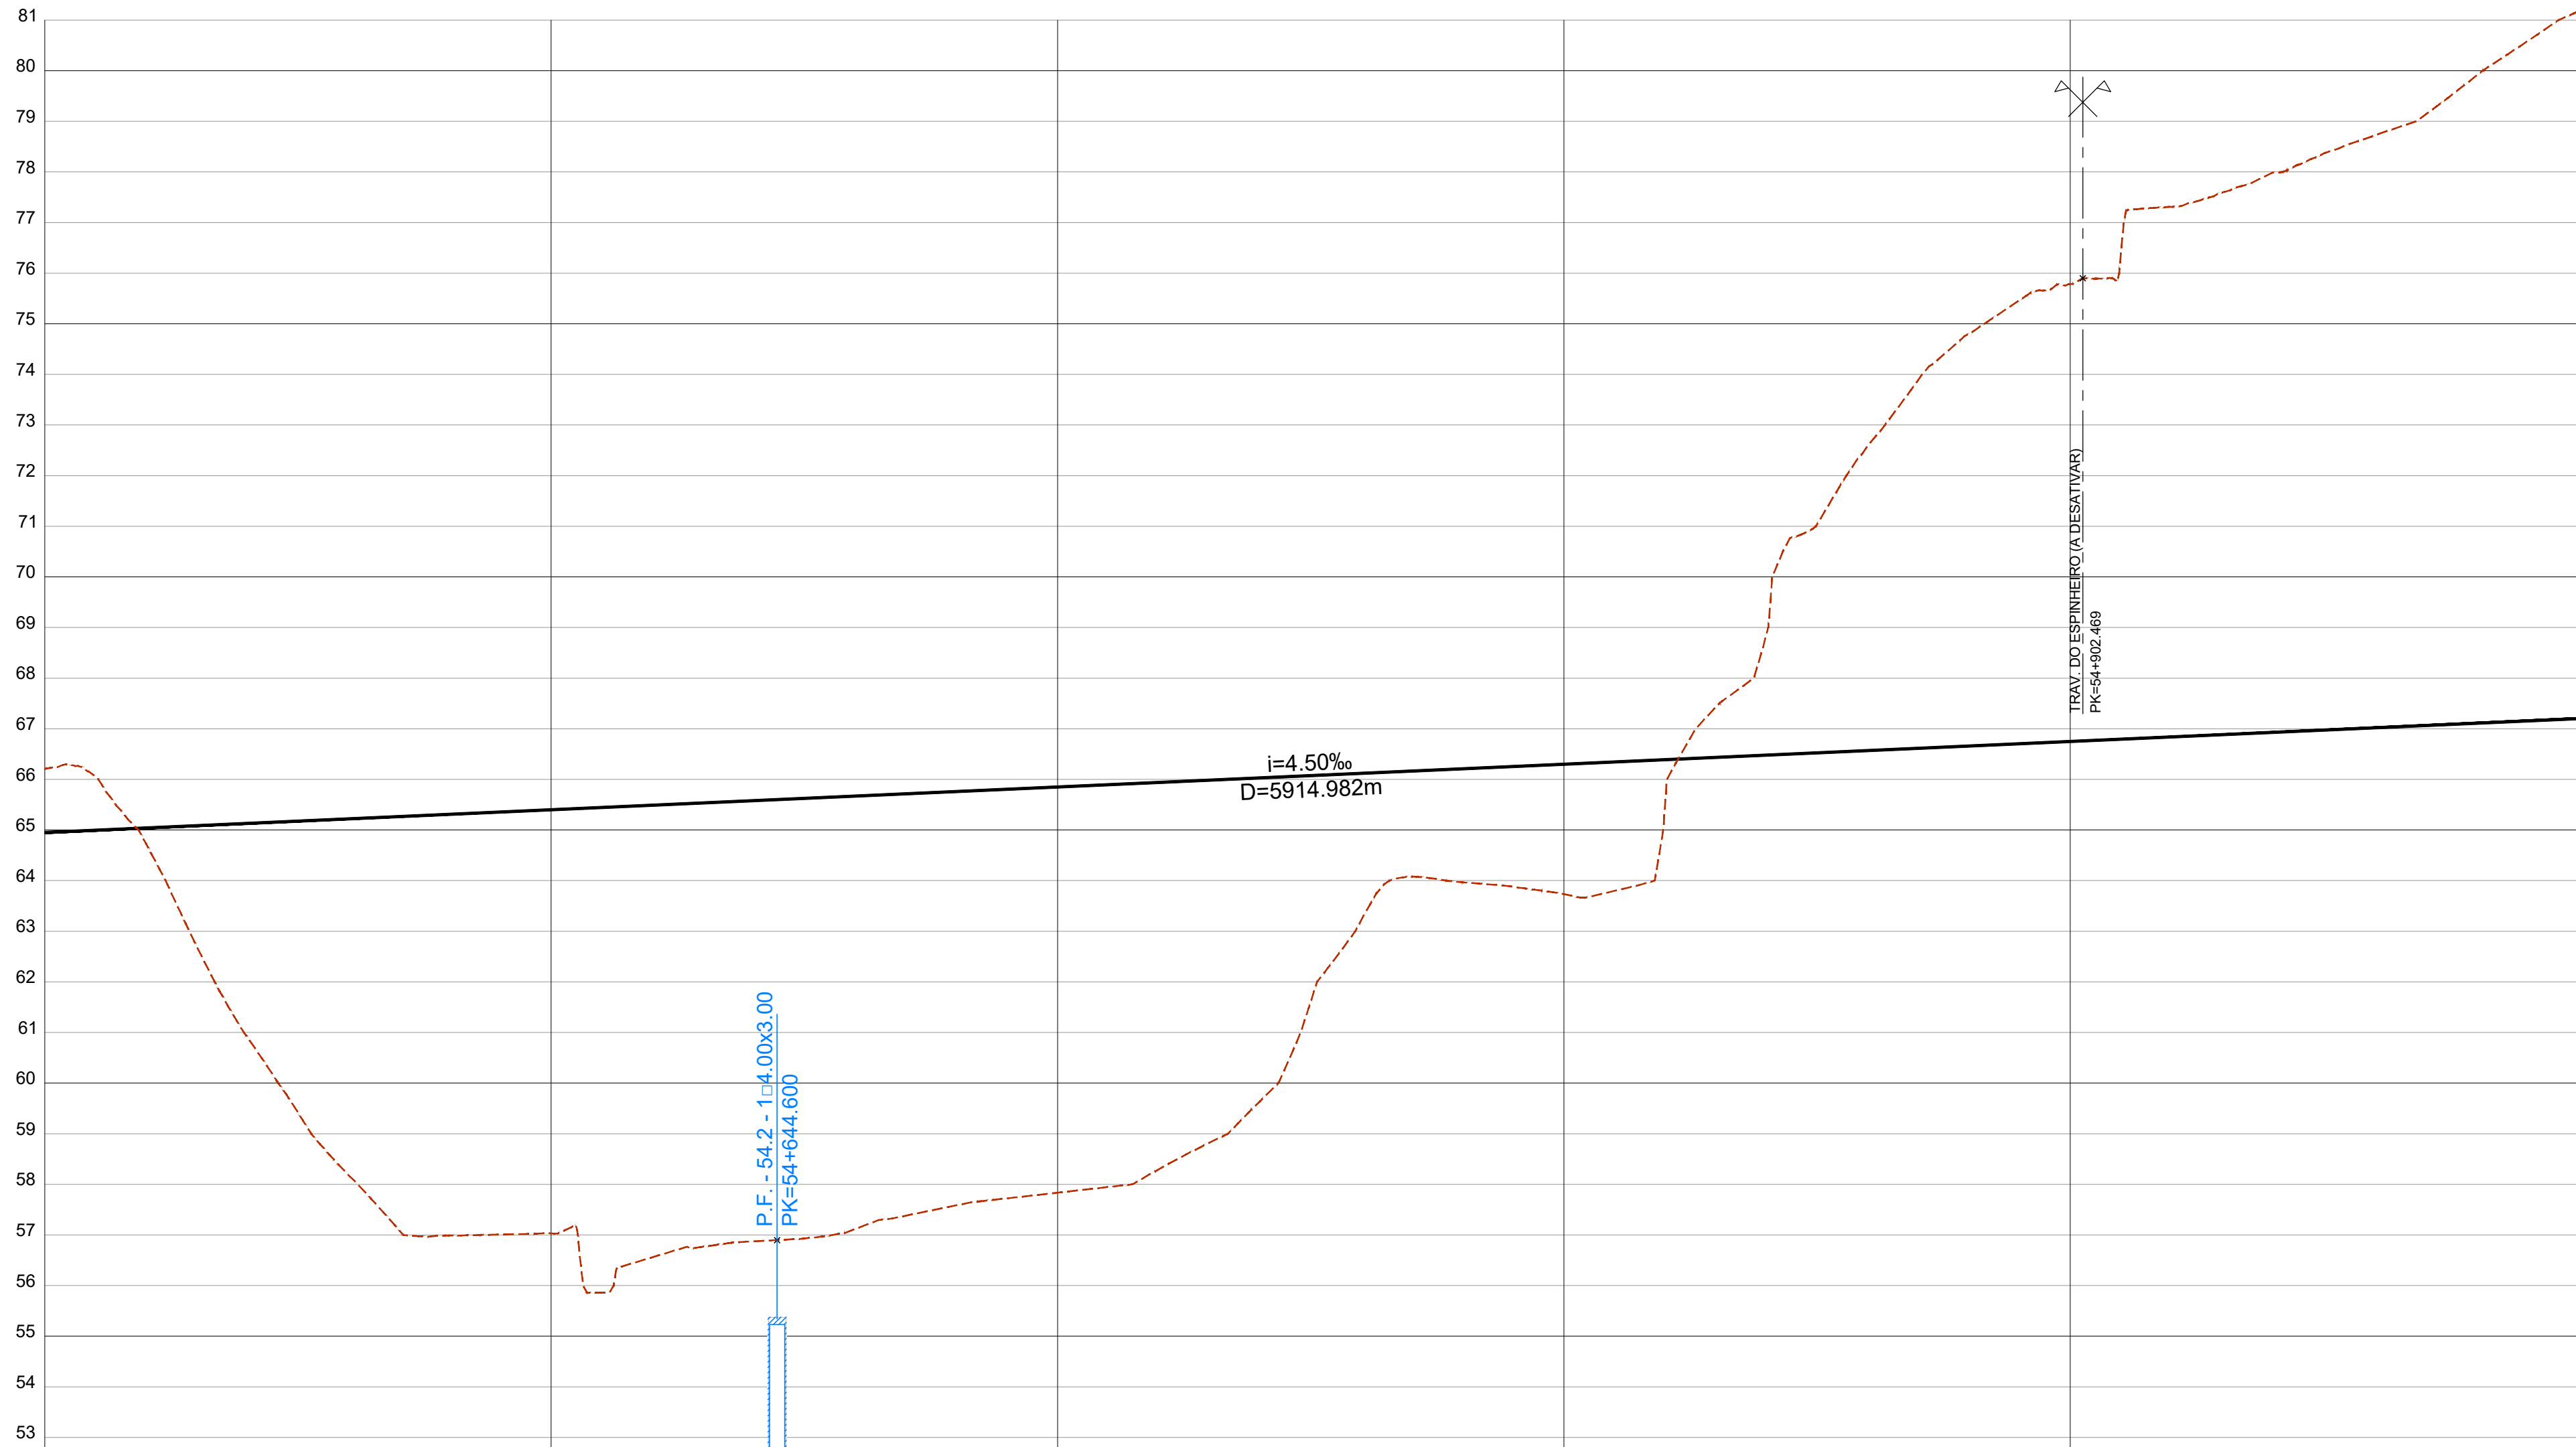




SUBTROÇO A4

Esquema de Folhas e Diagrama de Velocidades

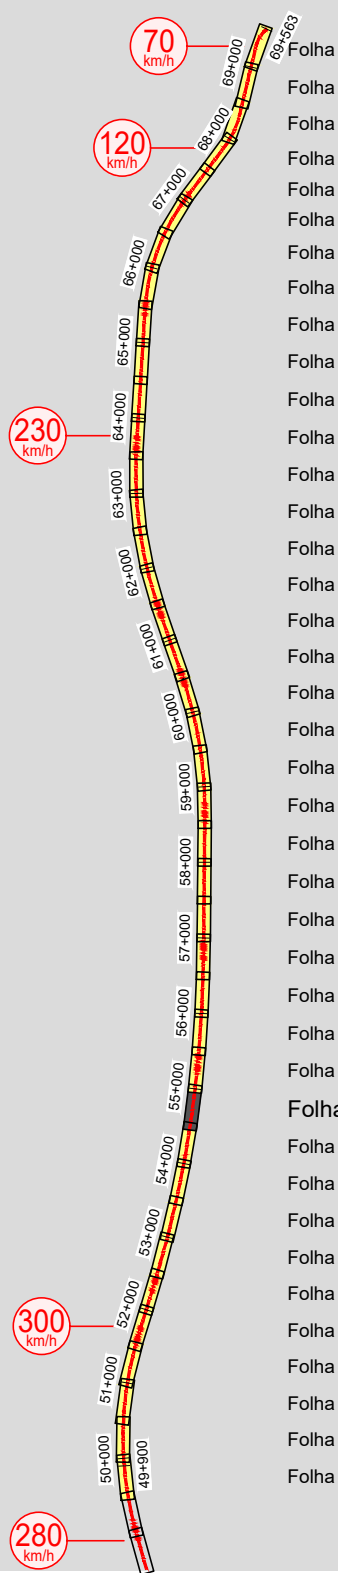

SISTEMA DE REFERÊNCIA

PT-TM06 / ETRS 89

Cofinanciado pela União Europeia