


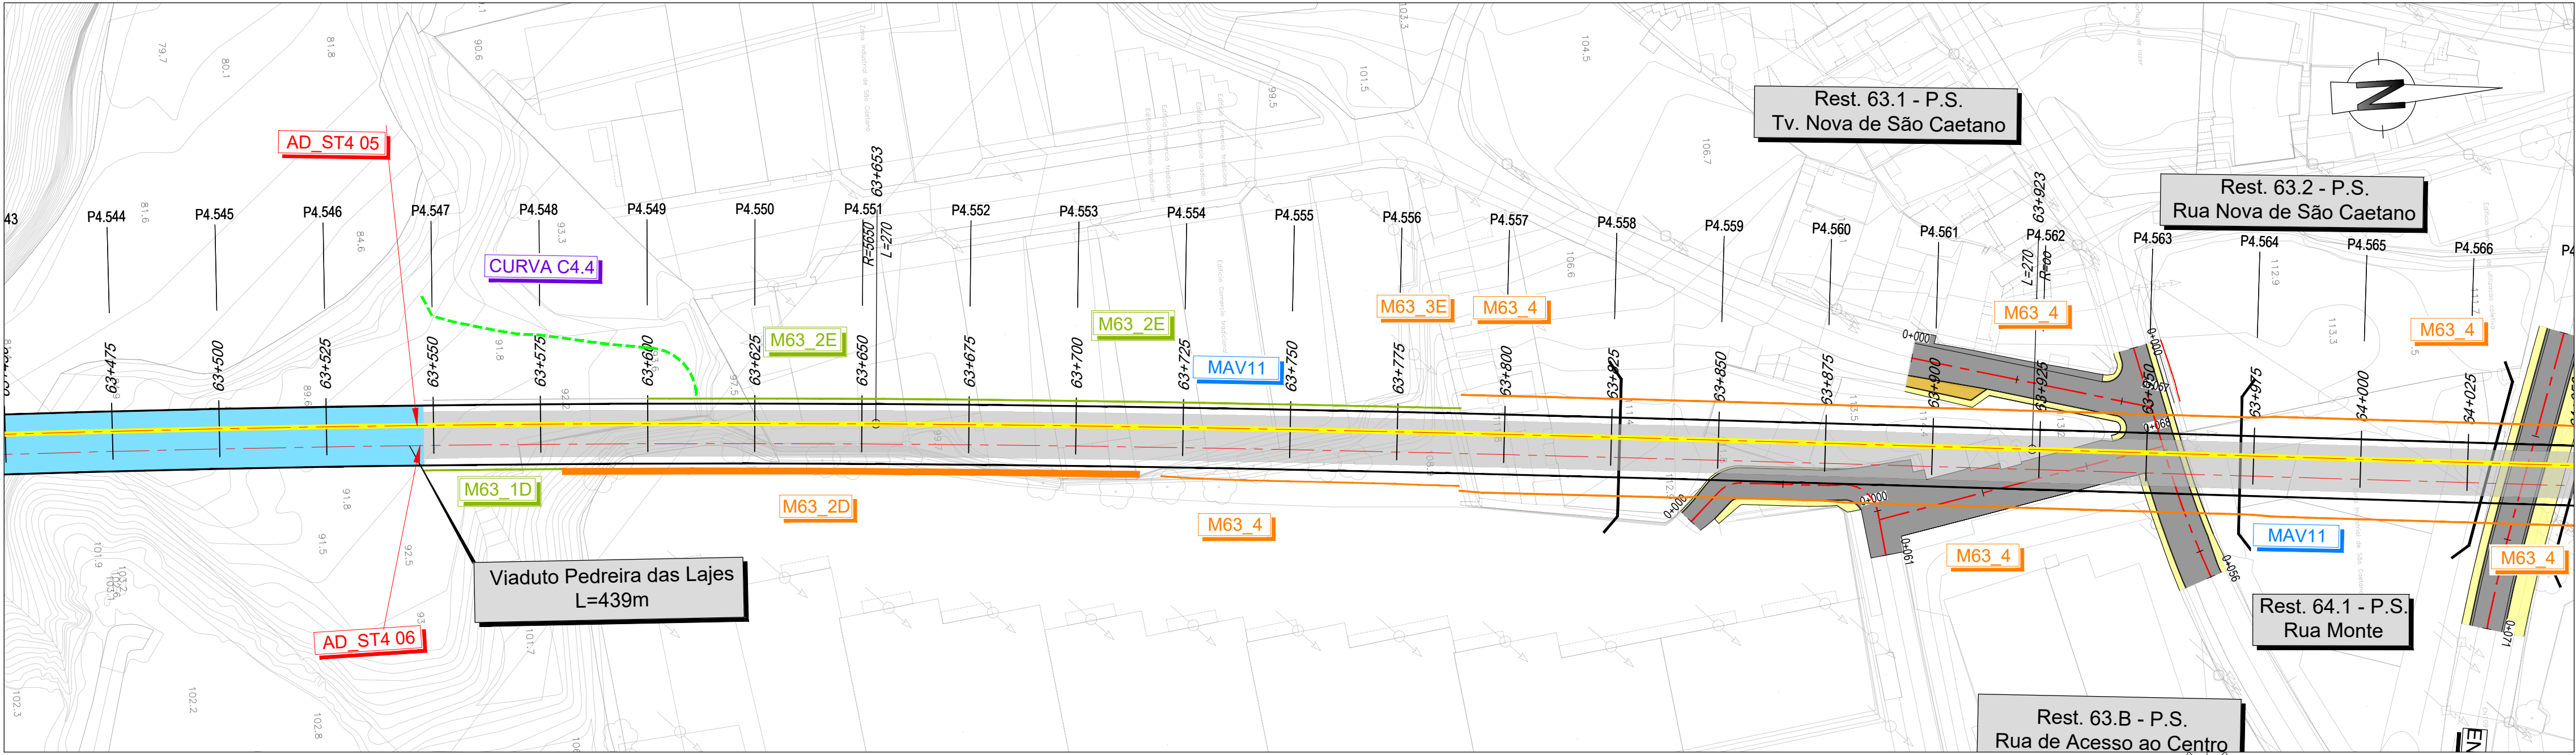

LEGENDA

PLANTA


- Eixo de Projeto (unifilar)
- Eixo de Representação de Perfil Longitudinal
- Saia de Escavação
- Saia de Aterro
- Poligonal de Apoio
- Marco Quilométrico / Hectométrico de projeto
- CURVA C4
- Curva
- P4.xxx
- Perfil Transversal
- AMV Projeto
- Túnel NATM (Mineiro)
- Túnel Cut & Cover
- Traçado
- Viaduto ou Ponte
- Contenção Fechada (CF)
- Contenção com Laje (CL)
- Passagem Hidráulica
- Passagem Superior / Inferior
- Ponte / Viaduto
- Muro em escavação
- Muro em aterro
- PIB
- CS xxx
- Caminho de Serviço
- Passagem Superior (PS)
- Passagem Inferior (PI)
- Caminhos de Serviço
- Acesso de Emergência ao Túnel
- Muro em Escavação
- Muro em Aterro
- Muro/Talude em Betão Projetado
- Passagem Hidráulica

PERFIL LONGITUDINAL

- Rasante de projeto
- Terreno
- Marco Quilométrico / Hectométrico de projeto
- Cota de entrada ou saída das PH's
- Passagem Superior (PS)
- Passagem Inferior / Passagem Agrícola (PI / PA)
- Viaduto / Ponte
- Túnel


Nota:
Os PKs Início a Fim das Pontes, Viadutos e Túneis deverão ser confirmados no projeto específico de cada especialidade.

TERRAPLENAGEM

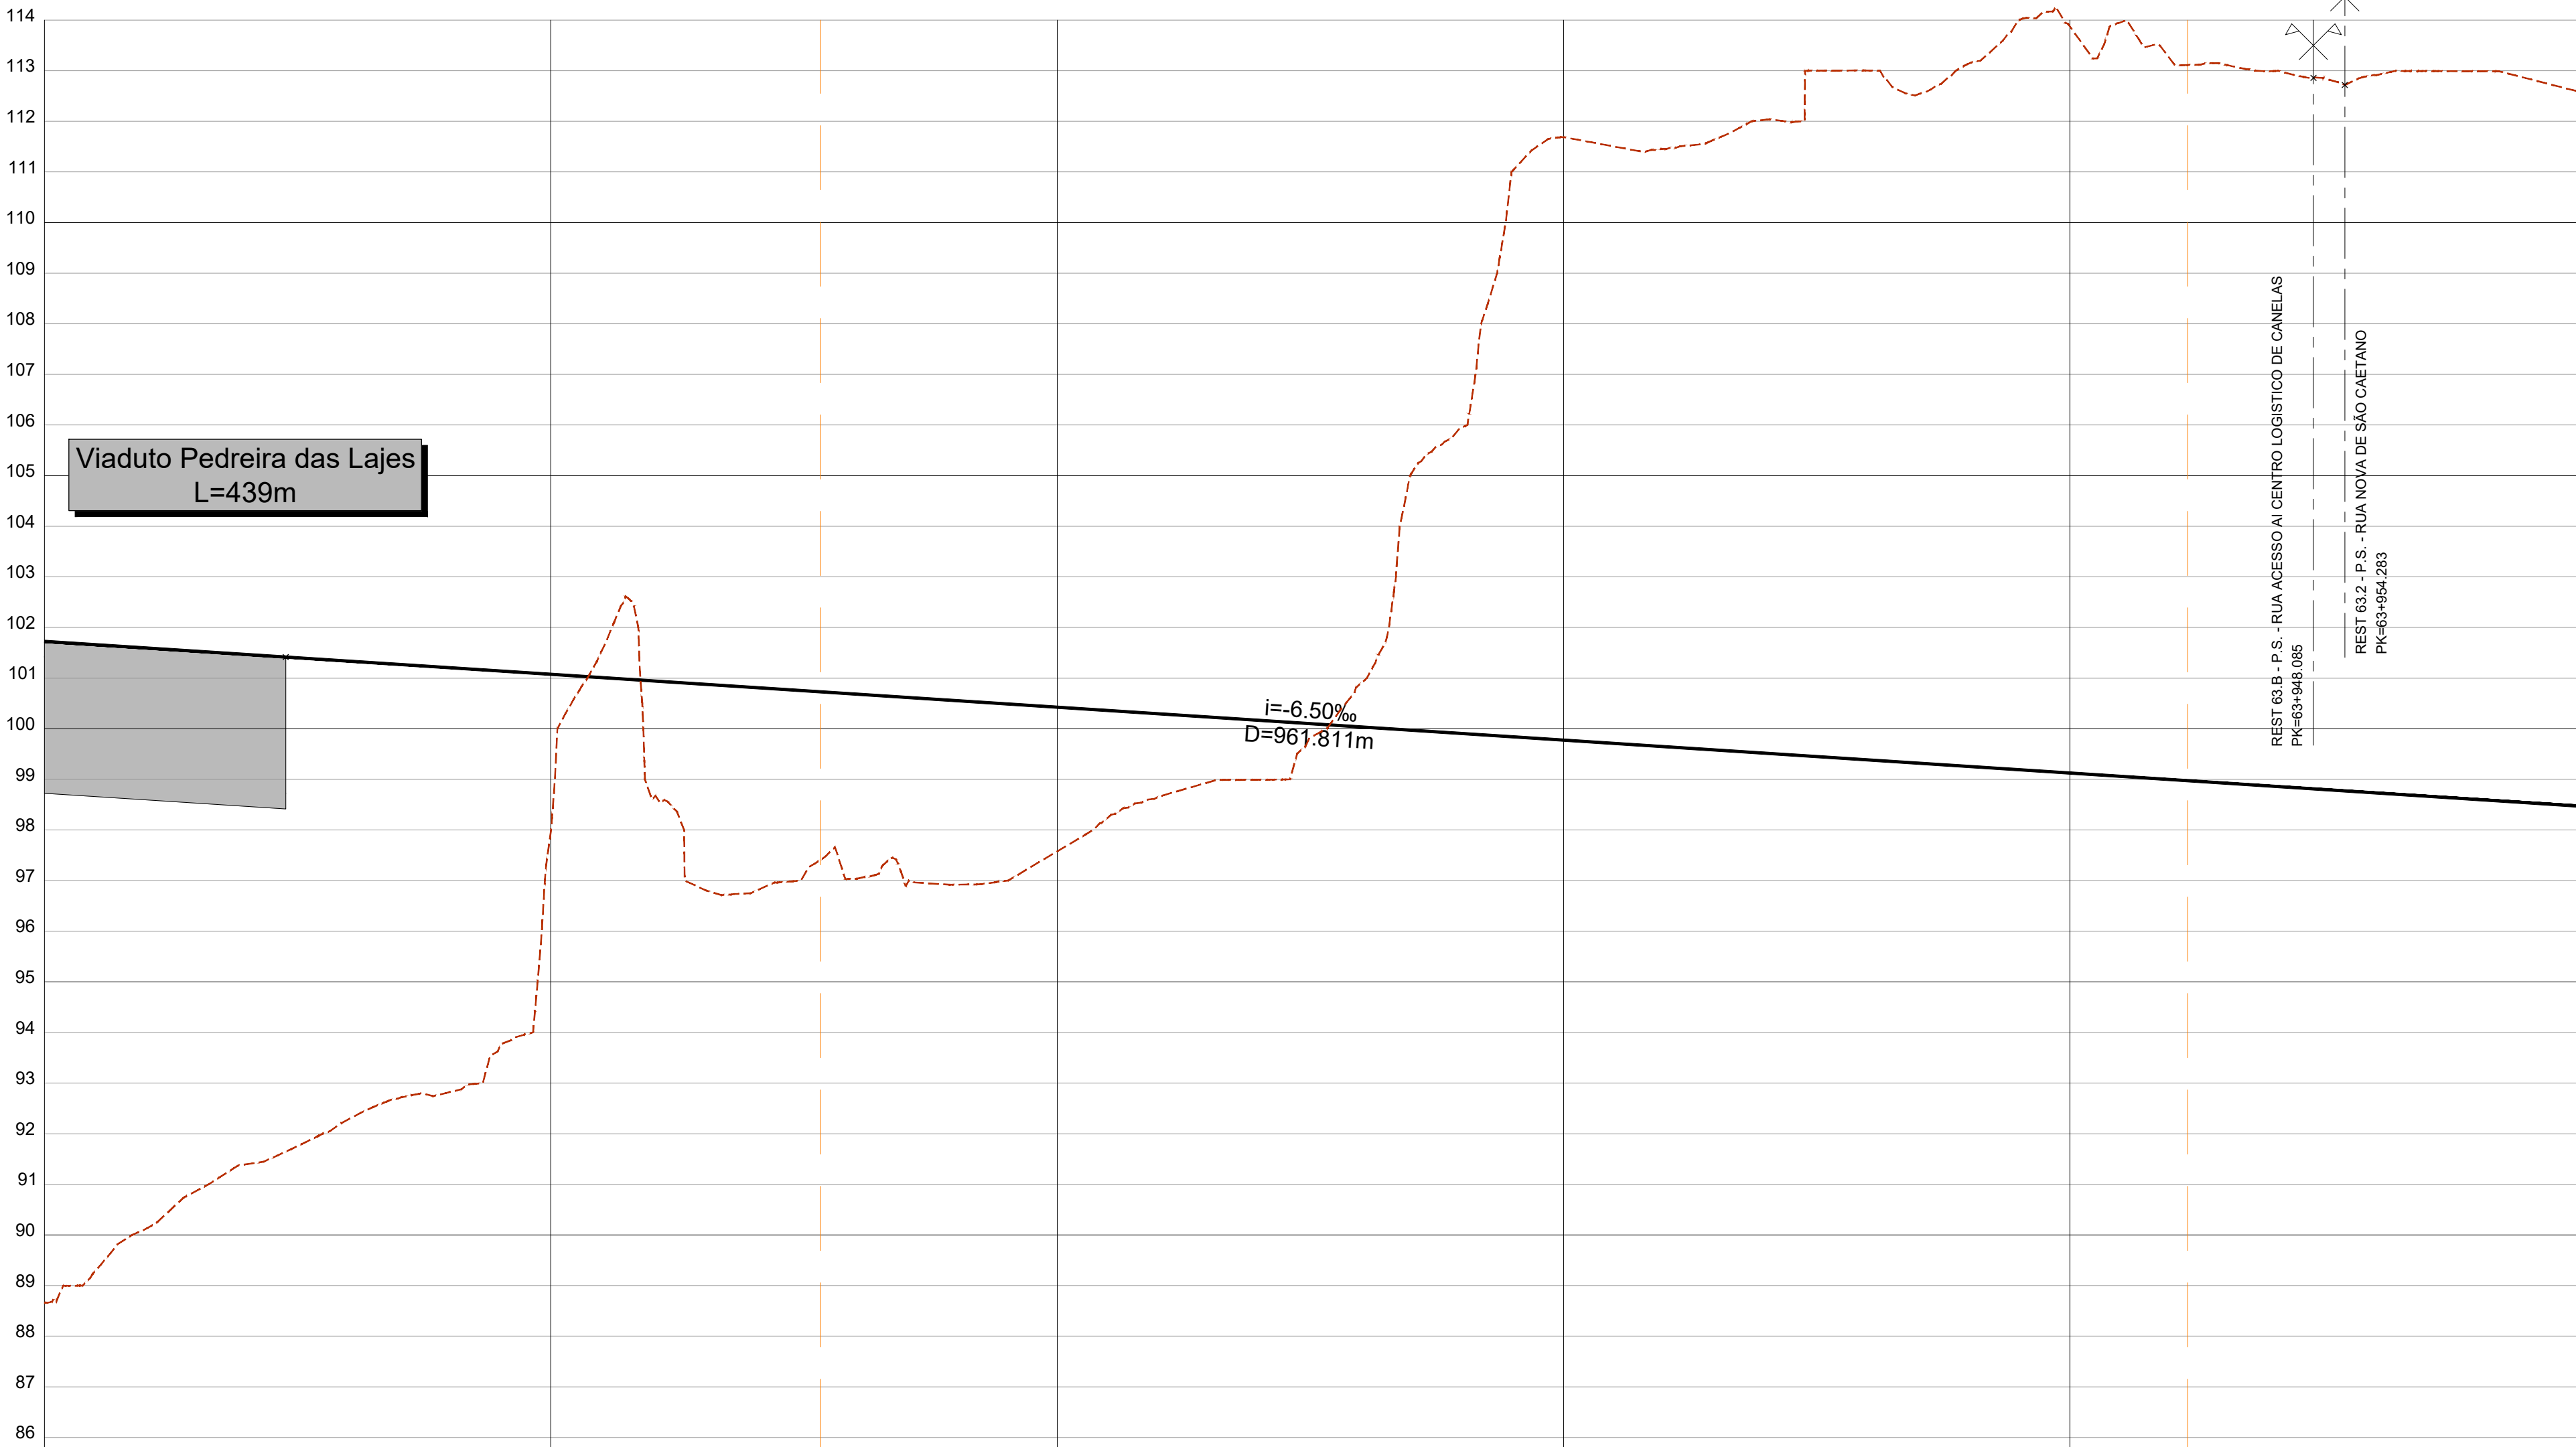

SUBTROÇO A4

Esquema de Folhas e Diagrama de Velocidades

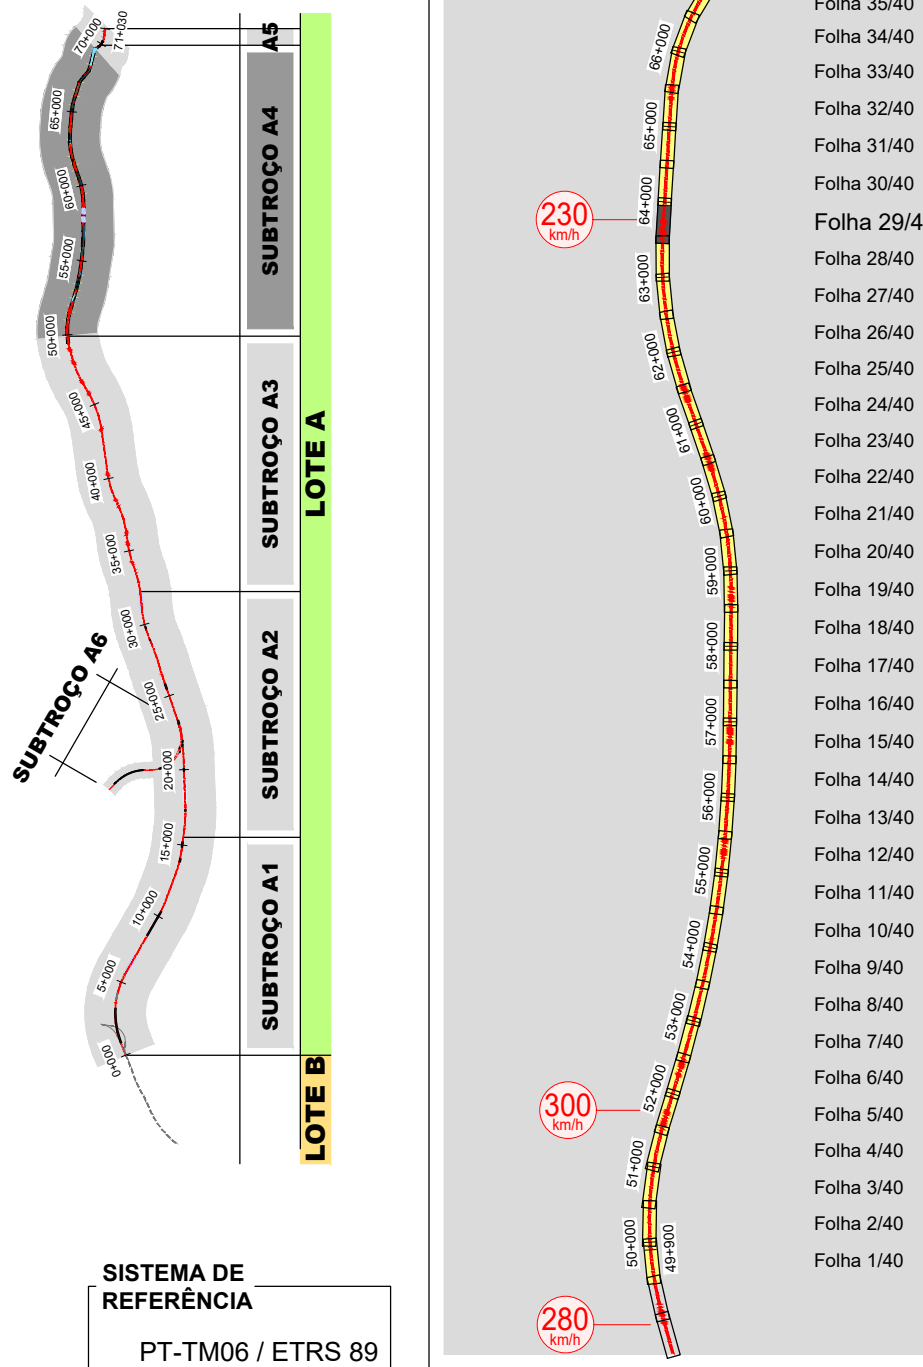

SISTEMA DE REFERÊNCIA
PT-TM06 / ETRS 89

COTAS DO TERRENO	88.660	90.506	91.757	97.965	98.340	97.103	98.943	97.578	98.832	105.576	111.684	111.525	113.001	112.781	113.874	113.117	112.856	112.991	112.599							
COTAS DA RASANTE (Fila Baixa)	101.726	101.564	101.401	101.076	100.914	100.751	100.589	100.426	100.264	99.939	99.776	99.614	99.451	99.289	99.126	98.964	98.801	98.639	98.476							
PLATAFORMA	-100.996	-100.833	-100.670	-100.508	-100.346	-100.184	-100.022	-99.860	-99.698	-99.536	-99.374	-99.212	-99.050	-98.888	-98.726	-98.564	-98.402	-98.240	-98.078							
BASE SUBBALASTRO	Viaduto Pedreira das Lajes - ver tomo 2.3																									
BASE COROAMENTO	Viaduto Pedreira das Lajes - ver tomo 2.3																									
Nº PERFS	P4.546	P4.547	P4.548	P4.549	P4.550	P4.551	P4.552	P4.553	P4.554	P4.555	P4.556	P4.557	P4.558	P4.559	P4.560	P4.561	P4.562	P4.563	P4.564	P4.565						
DISTÂNCIAS PARCIAIS	25.000	25.000	25.000	25.000	25.000	25.000	25.000	25.000	25.000	25.000	25.000	25.000	25.000	25.000	25.000	25.000	25.000	25.000	25.000	25.000						
HECTOMETRAGEM PROJETO	63+500		63+600																63+700		63+800		63+900		64+000	
ZONAMENTO PLATAFORMA	-		OS1				OS1				OS2				OS2				OS2							
DEC. / SAN. / ESC. (m)	-		Dec. 0.3m				Dec. 0.3m / San. 2.0m				Dec. 0.3m				Dec. 0.3m				Dec. 0.3m							
ESCAVABILIDADE (Mec./Exp.)	-		100% Mec / 0% Exp				100% Mec / 0% Exp				100% Mec / 0% Exp				100% Mec / 0% Exp				10% Mec / 90% Exp							
DRENAGEM INTERNA																										
GEOMETRIA DE TALUDES (V:H)			AT: 1/2				M63_2E				M63_3E				M63_4											
E OBRAS DE CONTENÇÃO			M63_1D				M63_2D				M63_4				M63_4											
BLOCO TÉCNICO																										
SUB-BALASTRO / BALASTRO (m)	- / 0.30 m		BT - H=5m				0.25 m / 0.30 m				0.25 m / 0.30 m				0.25 m / 0.30 m				0.25 m / 0.30 m							
CAMADA DE COROAMENTO	-						0.50 m				0.25 m / 0.30 m				0.35 m				0.35 m							
MEDIDAS DE REFORÇO			PTC - fundação indireta																							

Cofinanciado pela União Europeia



--	--	