



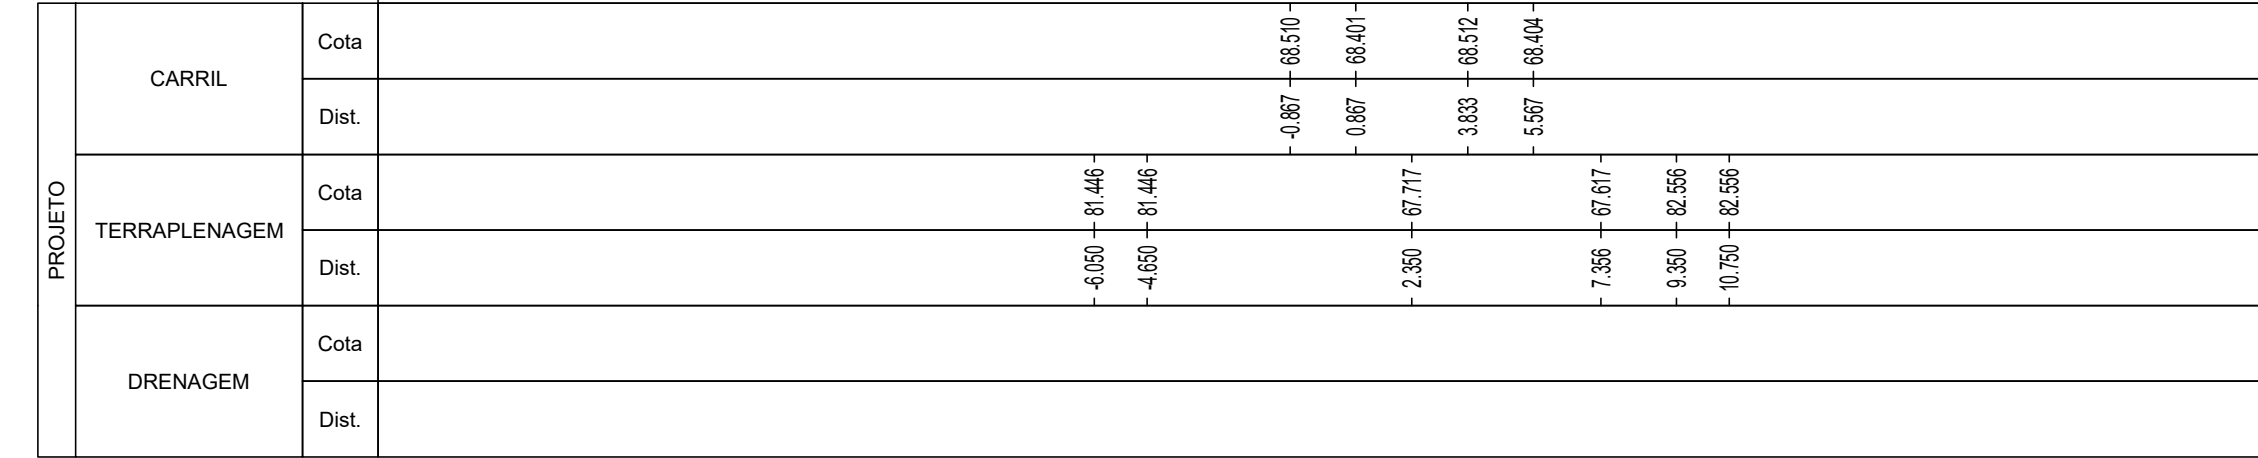

COL. V. 241

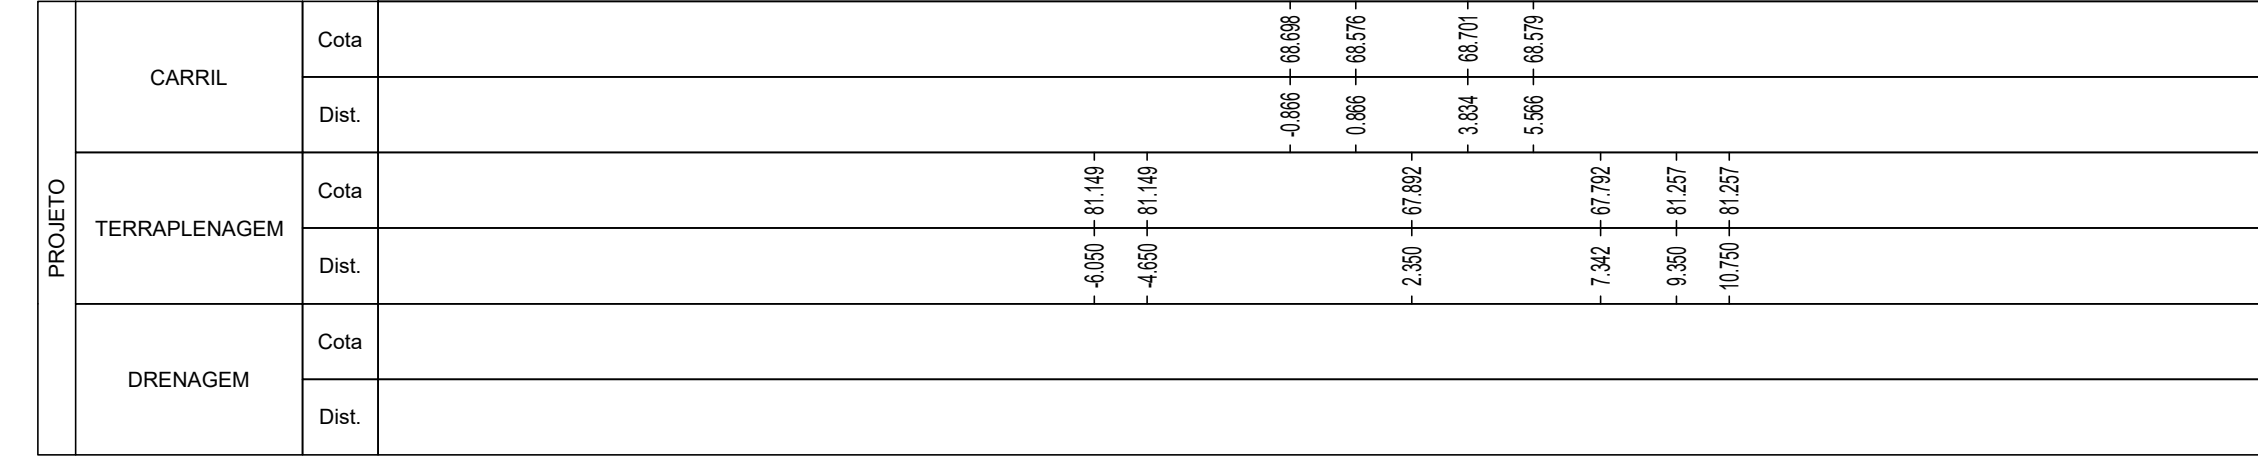

| PROJETO       | CARRIL |       |
|---------------|--------|-------|
|               | Cota   | Dist. |
| TERRAPLENAGEM | Cota   |       |
|               | Dist.  |       |
| DRENAGEM      | Cota   |       |
|               | Dist.  |       |

| PROJETO       | CARRIL |                                   |
|---------------|--------|-----------------------------------|
|               | Cota   | Dist.                             |
| TERRAPLENAGEM | Cota   | -6.050 +62.894<br>-4.650 +62.894  |
|               | Dist.  | -0.867 +63.226<br>-0.867 +63.226  |
| DRENAGEM      | Cota   | -2.350 +67.542<br>-7.369 +67.442  |
|               | Dist.  | -9.350 +63.249<br>-10.750 +63.249 |

|        |             |             |             |             |
|--------|-------------|-------------|-------------|-------------|
|        | LOTE B      |             |             |             |
|        | SUBTRÓÇO A1 | SUBTRÓÇO A2 | SUBTRÓÇO A3 | SUBTRÓÇO A4 |
| LOTE A |             |             |             |             |
|        |             |             |             |             |
| LOTE C |             |             |             |             |



Cofinanciado pela  
União Europeia

[illegible]