


VIAS GERAIS LAV
VIA BALASTRADA EM RETA

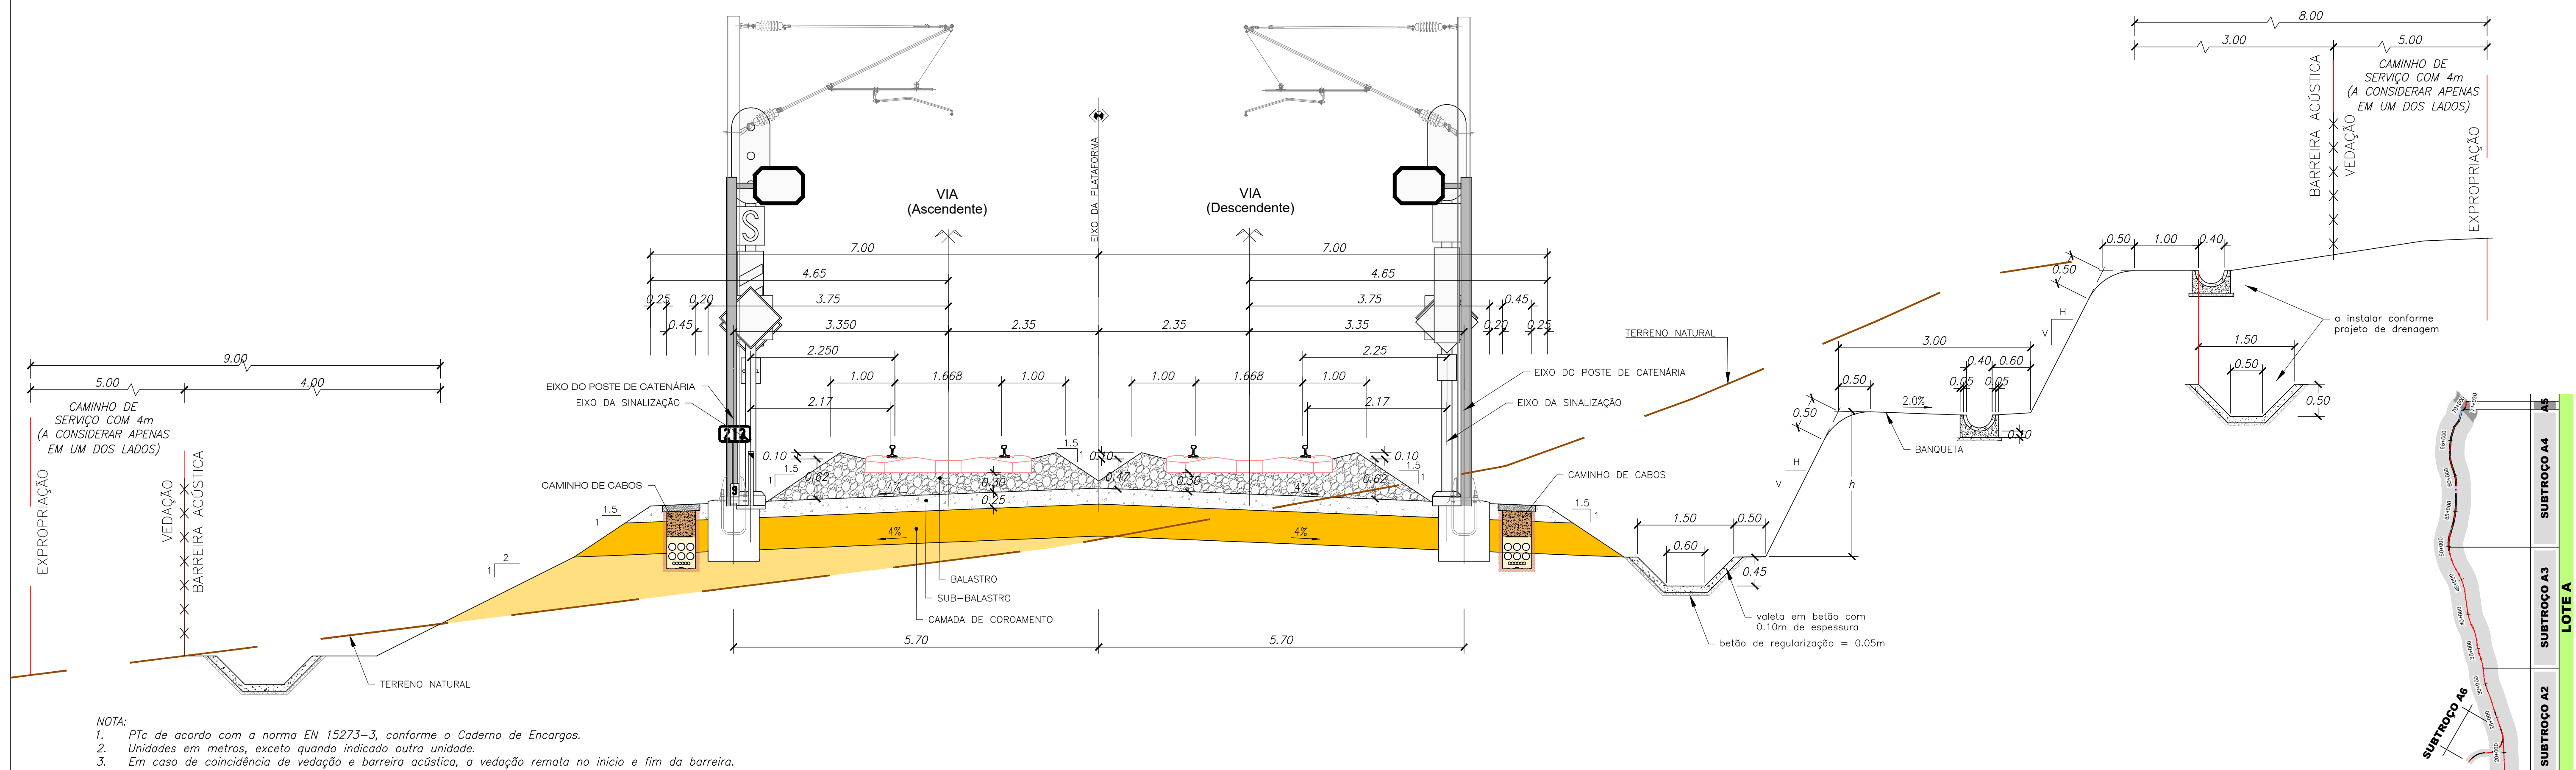

Os elementos relativos à drenagem, cais de passageiros, plataforma e viaduto são esquemáticos e devem ser consultados nos volumes/tomos específicos.

VIAS GERAIS LAV
VIA BALASTRADA EM CURVA

