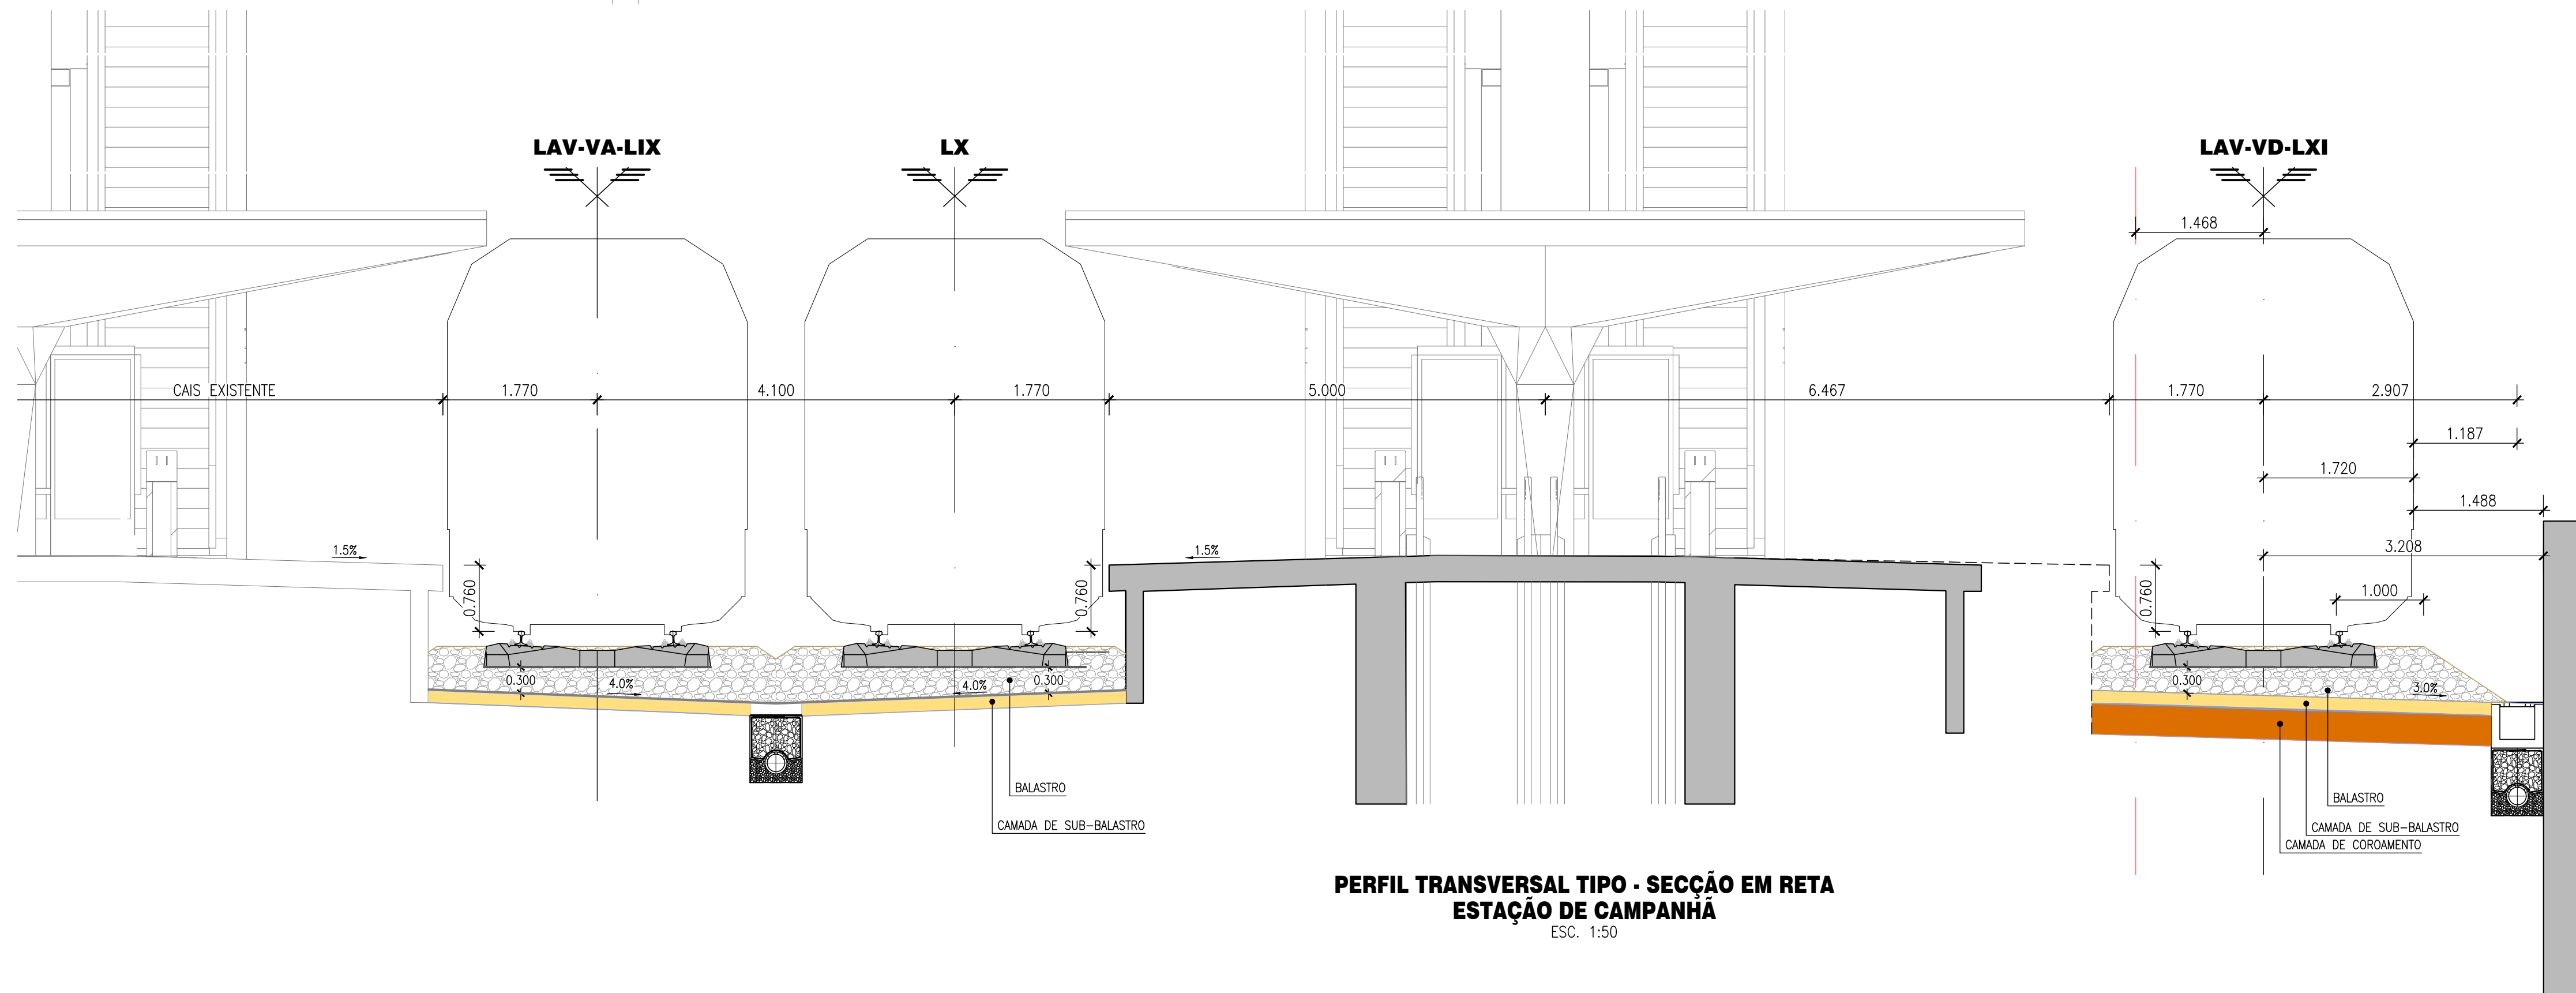


				  	
01	30.04.2006	Revisão Geral	Camilla Costa	Código Projeto	
00	14.08.2025	Emissão inicial	Camilla Costa	Emissão PF 102AS.PR.01.01.00.02.12-014.01.DWG	
Rev.	Data	Descrição	Responsável	Projeto	Validado
				AR	AR
				A. Campos e Matos	
		G. Gestor de Projeto - LIMA FERROVIÁRIA DE ALTA VELOCIDADE ENTRE PORTO (CAMPAÑA) E LISBOA		Código Desenhos PF 102AS.PR.01.01.00.02.12-014.01.DWG	
		R. Responsável Unidade - TROÇO PORTO (CAMPAÑA) A SUB-TROÇO A5 - KM 69+563 AO KM 71+030		N.º Registo SAP -	
		R. Responsável Departamento - Local PORTO (CAMPAÑA) A OJA		Data 14.08.2025	
		R. Gestor - Especialidade V01 - INFRA-ESTRUTURA E PLATAFORMA DE VIA FERREA PLATAFORMA DA VIA		N.º de Orden TPL 014	Versão 01
Órgão		Estudos e Projetos Ferroviários			
Emprego/Desenho		Título do Desenho			
Fase		PERFIS TRANSVERSAIS TIPO (3/3)			
Projeto de Execução		Escalas			
		1:50			