
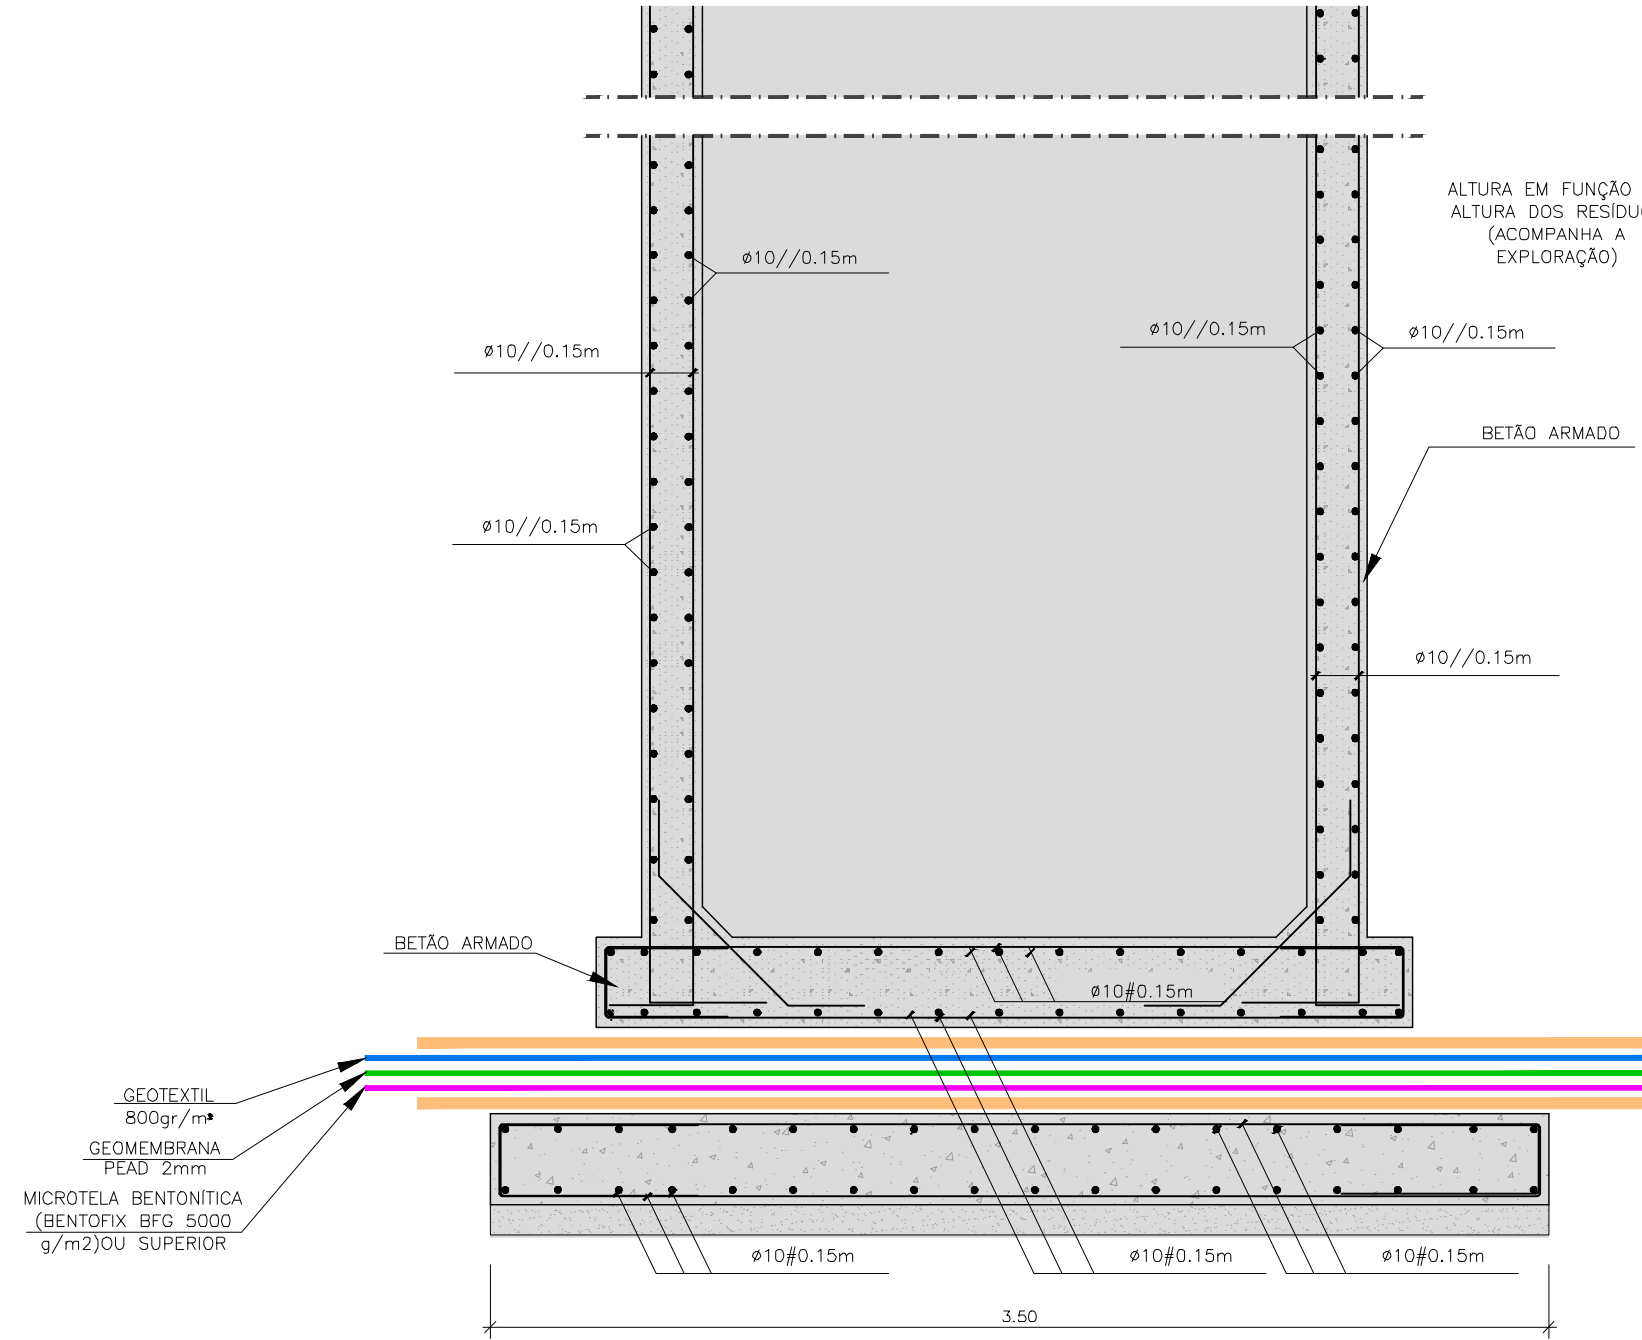


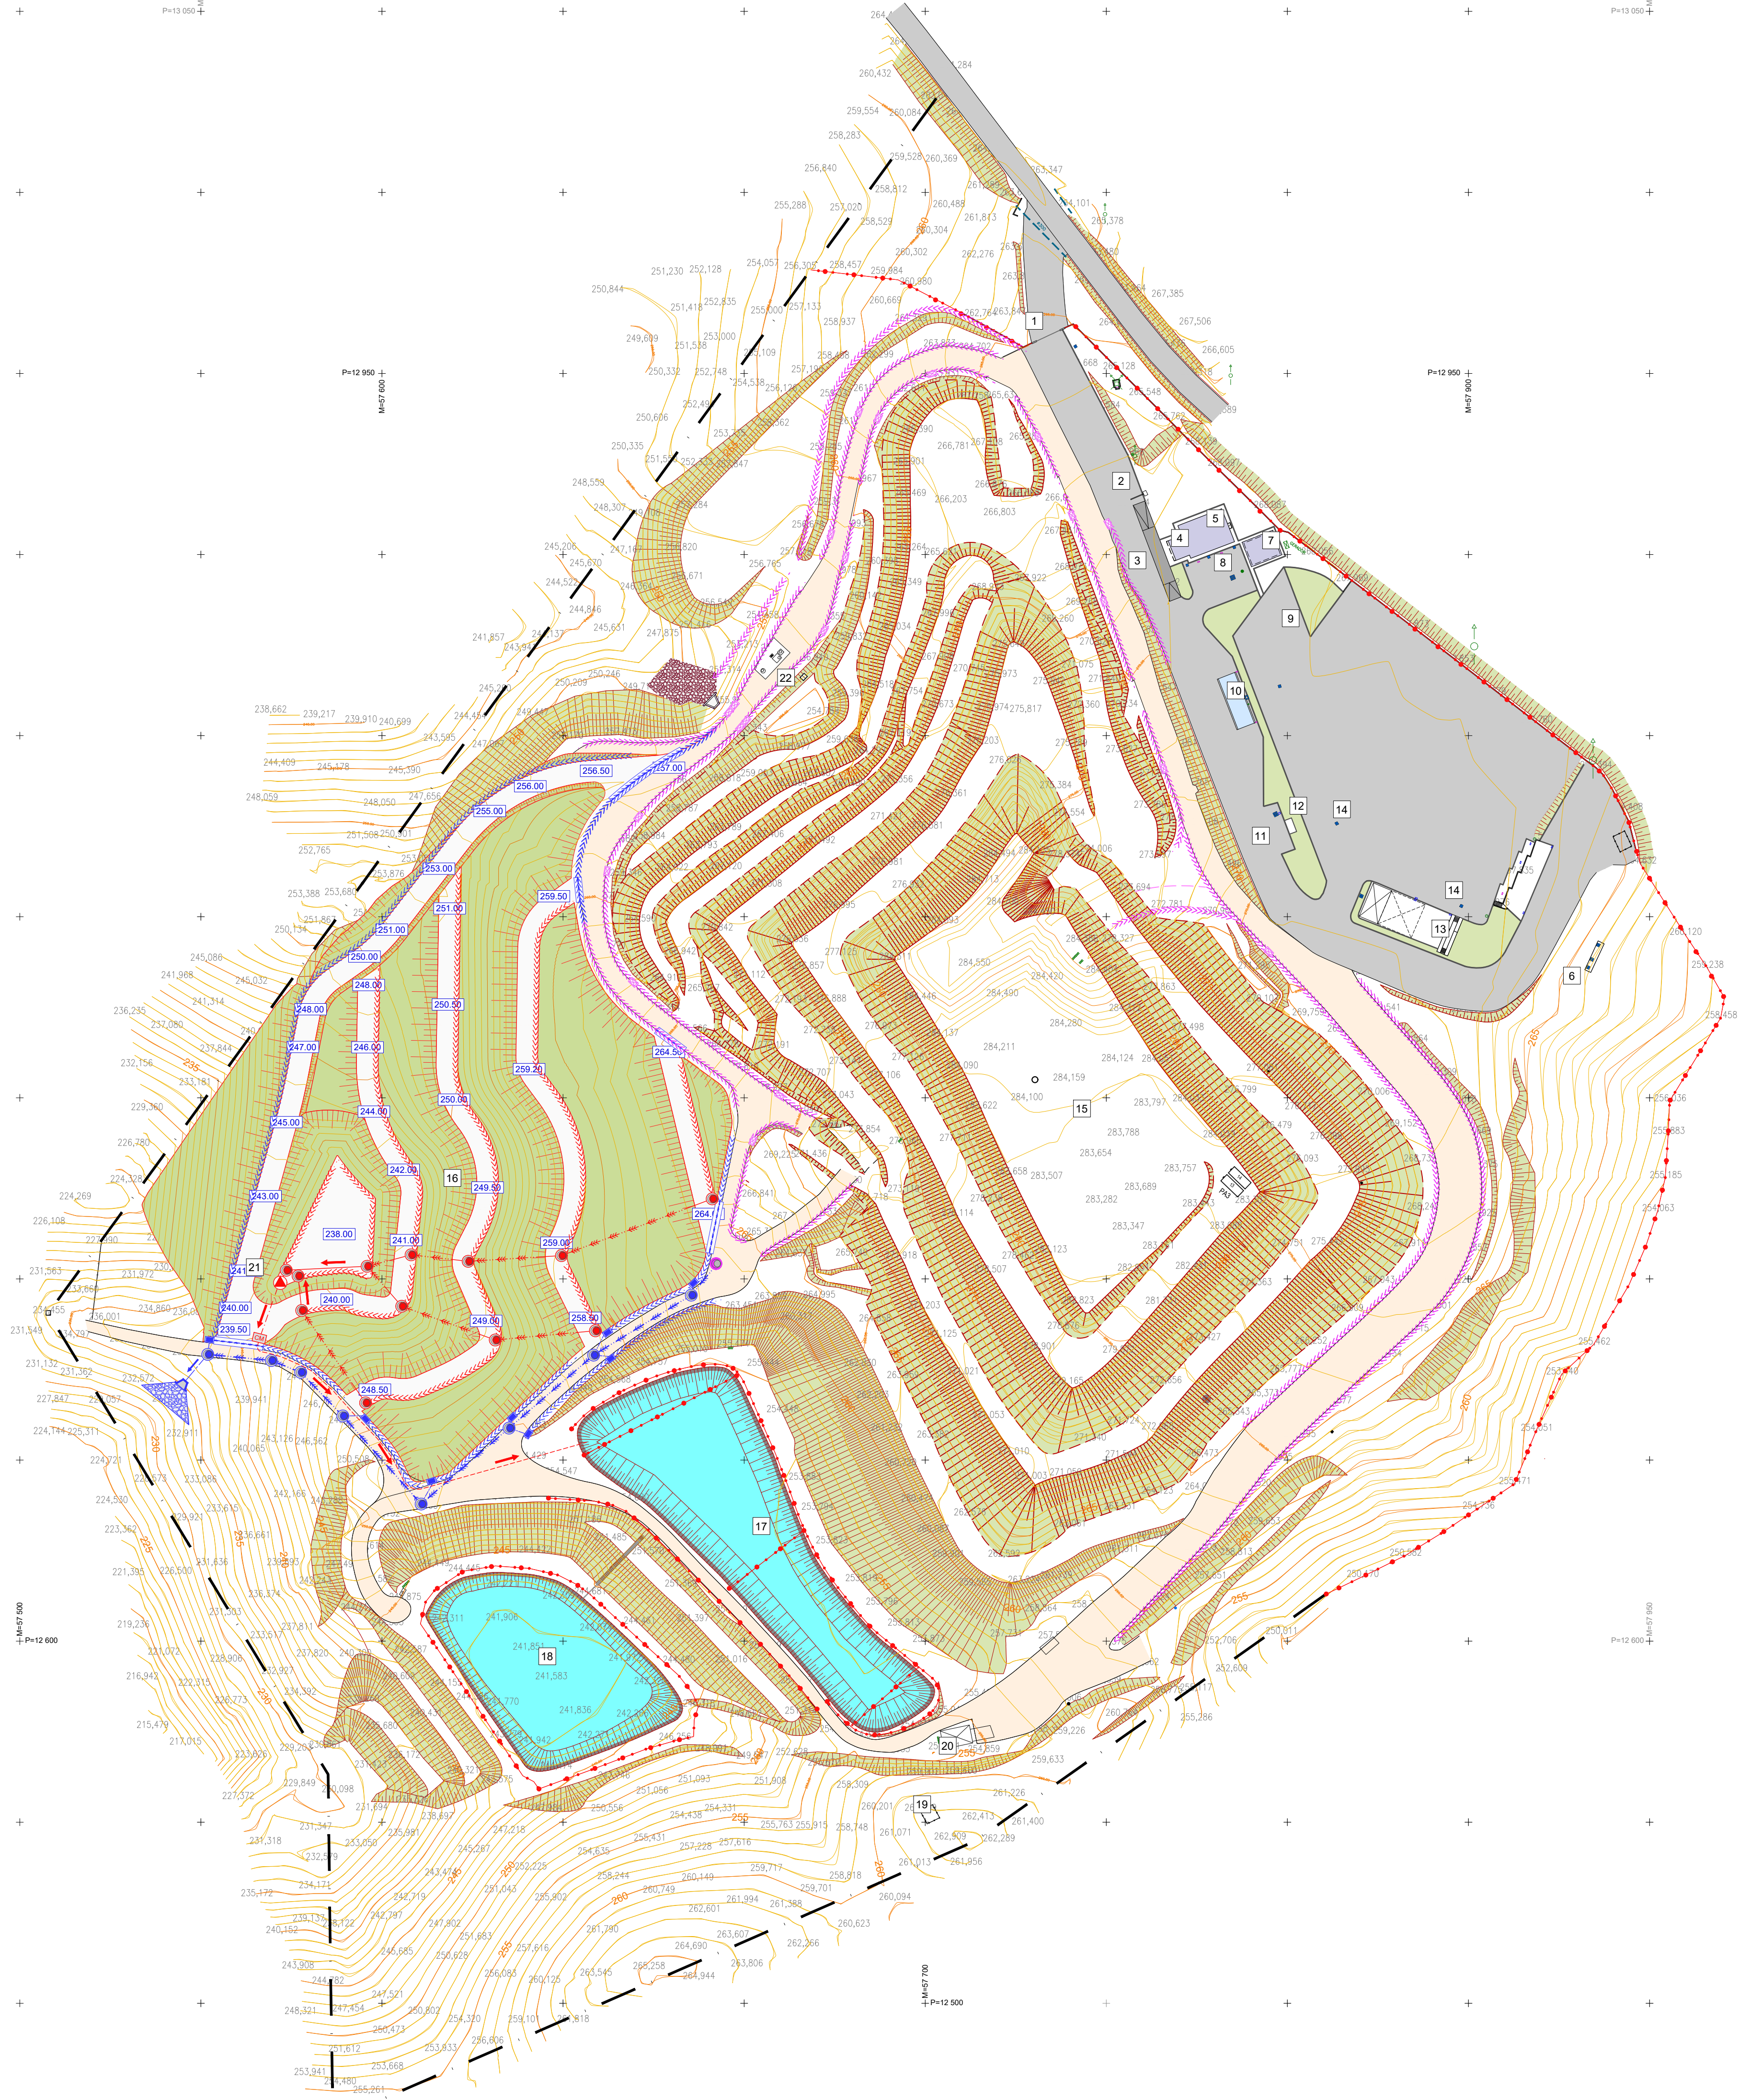

CAIXA DE DRENAGEM
Pormenor tipo
Esc: 1/50

MATERIAIS							
AÇO	BETÃO		RECOBRIMENTO				
	RESISTENCIA	DURABILIDADE	EXTERIOR	INTERIOR			
A400NR	B25 (REBAP)	5b (NP EN 206)	3.5cm	3.5cm			
PARA CORRELAÇÃO DAS CLASSES DE RESISTENCIA ADMITE-SE A SEGUINTE EQUIVALENCIA:							
REBAP	B15	B20	B25	B30	B37	B45	B50
NORMA NP EN 206	C12/15	C16/20	C20/25	C25/30	C30/37	C35/45	C40/45
BETÃO DE REGULARIZAÇÃO COM 0,05m DE ESPESURA SOB TODOS OS ELEMENTOS DE FUNDAÇÃO							

SIMBOLOGIA - LIXIVIADOS	
—	- COLETOR DE LIXIVIADOS PROPOSTO
- - -	- CONDUITA ELEVATORIA DE LIXIVIADOS PROPOSTA
●	- CAIXAS DE VISITA DE LIXIVIADOS PROPOSTAS
—	- DRENDO ENVOLVIDO EM BRTA E GEOTEXTIL, PEAO DN200, PROPOSTO
—	- TUBAGEM A APLICAR NA FASE DE EXPLORAÇÃO PROPOSTA
▲	- ESTACÃO ELEVATORIA DE LIXIVIADOS PROPOSTA
●	- COLETOR PLUVIAL PROPOSTO
●	- CAIXAS DE VISITA PLUVIAL EXISTENTE
●	- CAIXAS DE VISITA PLUVIAL PROPOSTAS
■	- SUMIDOUROS COM GRELHA EXISTENTE
■	- SUMIDOUROS COM GRELHA PROPOSTO
—	- VALETAS EM MEIA CANA EM BETÃO DN300/DN400 EXISTENTES
—	- VALETAS EM MEIA CANA EM BETÃO DN300/DN400 PROPOSTAS
—	- CALEIRAS COM GRELHA EM FPD DN300/DN400 PROPOSTAS
—	- AQUEDUTO TIPO BOCA DE LOBO PRÉ-FABRICADO EXISTENTE
—	- AQUEDUTO TIPO BOCA DE LOBO PRÉ-FABRICADO PROPOSTO

LEGENDA	
1 - PORTÃO DE ACESSO	13 - ÁREA DE MANUTENÇÃO DE MÁQUINAS
2 - CANCELAS COM CONTROLO À DISTÂNCIA	14 - CAIXA DE HIDROCARBONETOS
3 - BASCULA	15 - CÉLULA DE DEPOSIÇÃO 1 E 2 - REENGENHARIA
4 - PORTARIA	16 - CÉLULA DE DEPOSIÇÃO 3
5 - EDIFÍCIO ADMINISTRATIVO	17 - LAGOA I DE ARMAZENAMENTO E EVAPORAÇÃO
6 - CÂMARA DE RETENÇÃO	18 - LAGOA II DE ARMAZENAMENTO E EVAPORAÇÃO
7 - RESERVATÓRIO DE ÁGUA	19 - ESTACÃO METEOROLÓGICA
8 - ESTACIONAMENTO DE LIGEROS	20 - SISTEMA DE TRATAMENTO DE MEMBRANAS POR COMISSÃO INVERSA
9 - ESTACIONAMENTO DE PESADOS	21 - ESTACÃO ELEVATORIA DA CÉLULA 3
10 - LAVAGEM DOS RODADOS	22 - ESTACÃO ELEVATORIA DA CÉLULA 2
11 - POSTO DE ABASTECIMENTO	
12 - DEPOSITO DE COMBUSTÍVEIS	
—	- VEDAÇÕES
—	- LIMITE DE PROPRIEDADE
□	- MARCO DE PROPRIEDADE

REVISÃO	DESCRIÇÃO DAS ALTERAÇÕES	DATA	APROVADO
DONO DE OBRA:	 soluções ambientais		
PROJECTO - LOCAL:	ATERRO DE RESIDUOS NÃO PERIGOSOS DE CASTELO BRANCO - 3ª CÉLULA		
ESPECIALIDADE:	RESIDUOS SÓLIDOS	FASE:	PROJETO DE EXECUÇÃO
DESIGNAÇÃO:	PLANTA DE DRENAGEM DE LIXIVIADOS CAIXA DE DRENAGEM - PORMENOR		
	PROJECTO: Margarida Macena, Eng. DESENHO: Hugo Carmo COPIA: Margarida Macena, Eng. VERIFICAR: Margarida Macena, Eng. APROVADO:	ESCALAS: 1/1000 DATA: MAIO 2024 ARQUIVOS: P2022001 P2022.001.RSU.DI.PL.04.11.0	Nº 06 SUBSTITUI: SUBST. POR:
ESTE DESENHO NÃO PODE SER REPRODUZIDO OU USADO PARA QUALQUER OUTRO FIM A NÃO SER O AQUI INDICADO. SEM AUTORIZAÇÃO PRÉVIA DO GABINETE PROJECTISTA			