


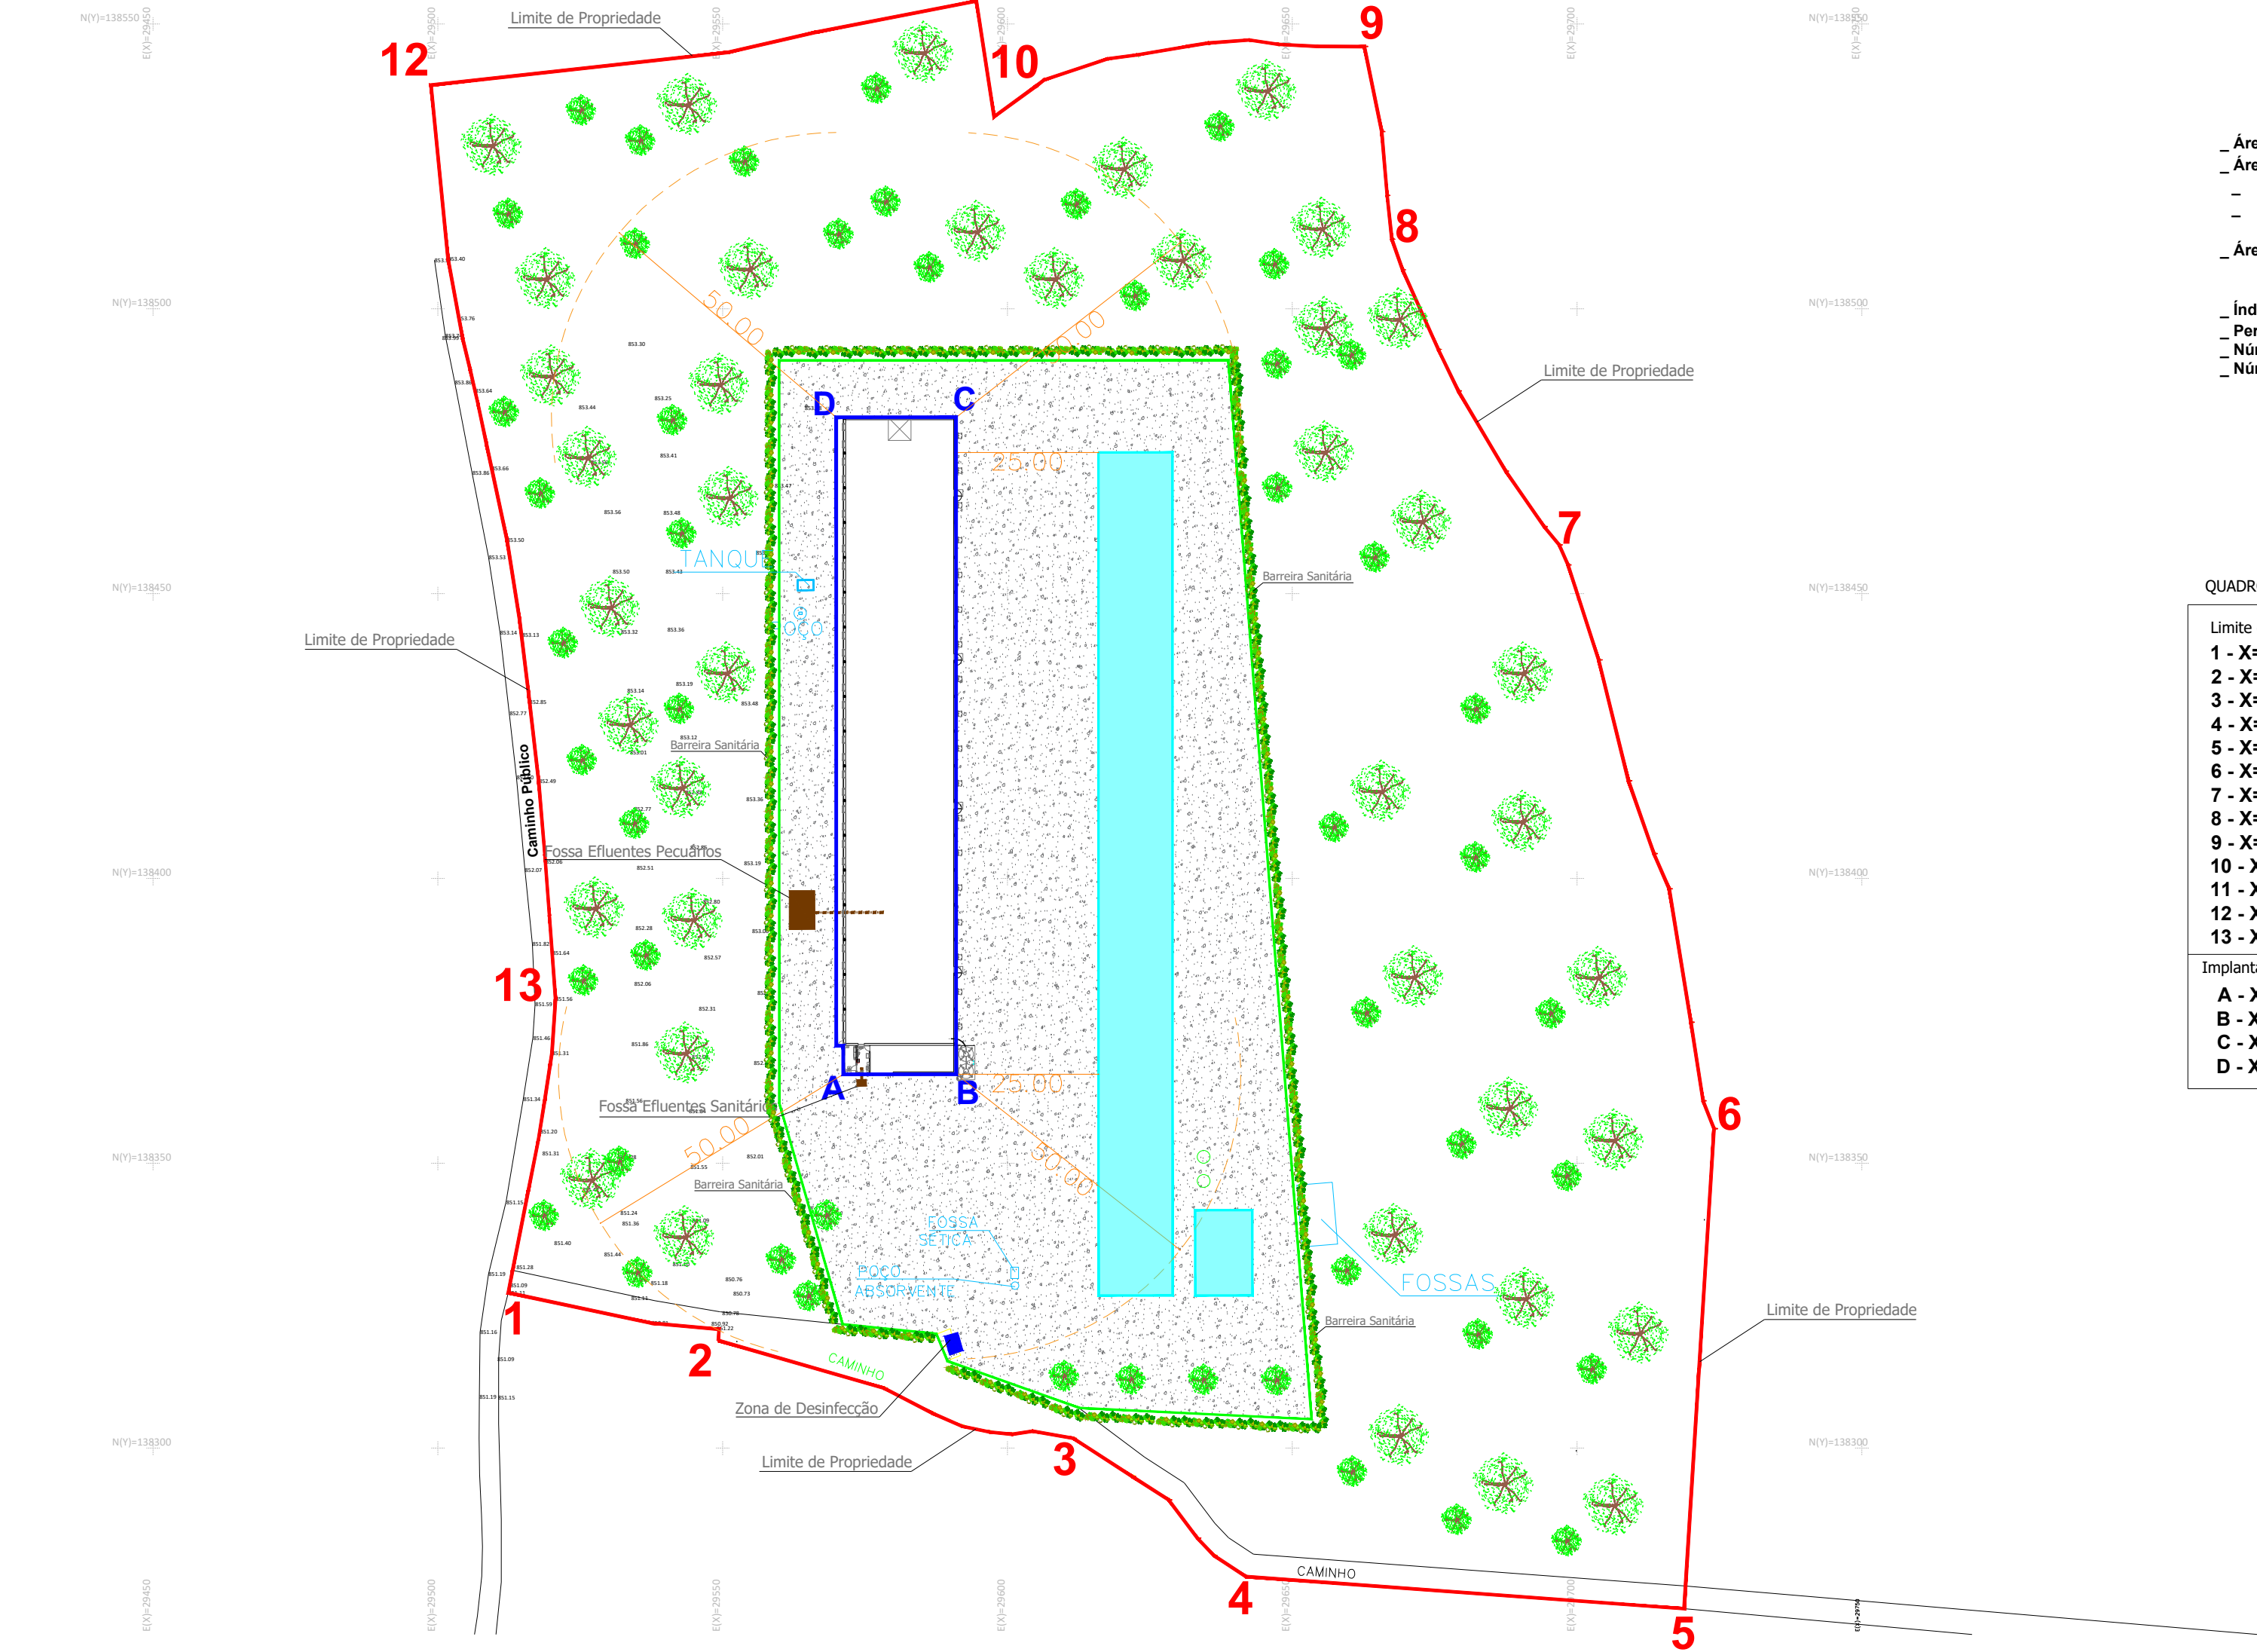

Nota: O abastecimento da água será efectuada por captação no terreno do proprietário, salvaguardando-se que esta será executada a uma distancia superior a 50m das fossas.

notas e legenda:
em caso de incoerência entre desenhos a escala mais ampliada é a que vigora;
em caso de incoerência entre desenhos e peças escritas, as últimas vigoram;
não medir os desenhos, usar só a cotação (qualquer cota indicada deve ser sujeita a confirmação em obra);
Este desenho é propriedade de SP URB, LDA. e não pode ser reproduzido, divulgado ou copiado no todo ou em parte, sem autorização expressa. Reservados todos os direitos pela legislação em vigor DEC-LEI 63/85 (14 Março).

Área da Parcela/Lote - 47 500.00 m²
Área de Implantação total: 4 489.70 m²
Área de Implantação Existente: 2 070.00 m²
Área de Implantação a Construir: 2 419.70 m²
Área de Construção para Efeitos de Índice de Utilização:
TOTAL: 4 489.70 m²
Índice de Utilização - 0.0945
Porcentagem de Ocupação do Solo do Terreno - 9.45
Número de Lugares de Estacionamento no Interior - 0
Número de Lugares de Estacionamento no Exterior - 3

QUADRO DE COORDENADAS			
Limite do Terreno:			
1 - X=29512.348	Y=138327.281	Z=0.000	
2 - X=29549.333	Y=138318.708	Z=0.000	
3 - X=29611.552	Y=138301.722	Z=0.000	
4 - X=29641.853	Y=138277.460	Z=0.000	
5 - X=29718.780	Y=138271.823	Z=0.000	
6 - X=29724.017	Y=138356.087	Z=0.000	
7 - X=29696.635	Y=138458.780	Z=0.000	
8 - X=29667.256	Y=138512.441	Z=0.000	
9 - X=29662.658	Y=138546.040	Z=0.000	
10 - X=29597.647	Y=138533.707	Z=0.000	
11 - X=29594.515	Y=138554.027	Z=0.000	
12 - X=29498.787	Y=138539.267	Z=0.000	
13 - X=29520.646	Y=138378.791	Z=0.000	
Implantação da Edificação:			
A - X=29571.166	Y=138365.649	Z=0.000	
B - X=29590.966	Y=138365.649	Z=0.000	
C - X=29590.966	Y=138480.949	Z=0.000	
D - X=29569.926	Y=138480.949	Z=0.000	

LEGENDA

Levantamento Topográfico Geo-referenciado no Sistema de Referência ETRS89

600.000

Cota altimétrica

Estrada

Muro de Bloco

Limite total

Área total do terreno: 47 500.00 m²

EDIFÍCIOS EXISTENTES

Alvará de Utilização Nº 09/2015

Área de implantação: (Aviário) : 1920.00m²

Área de implantação: (Anexo) : 150.00m²

Área de implantação existente: = 2070.00 m²

EDIFÍCIO A CONSTRUIR:


Área de implantação : 2419.70 m²

Edifício a construir

Árvores de Combustão Lenta

Pavimentação em tout-venat compactado

Vedação / Barreira Sanitária

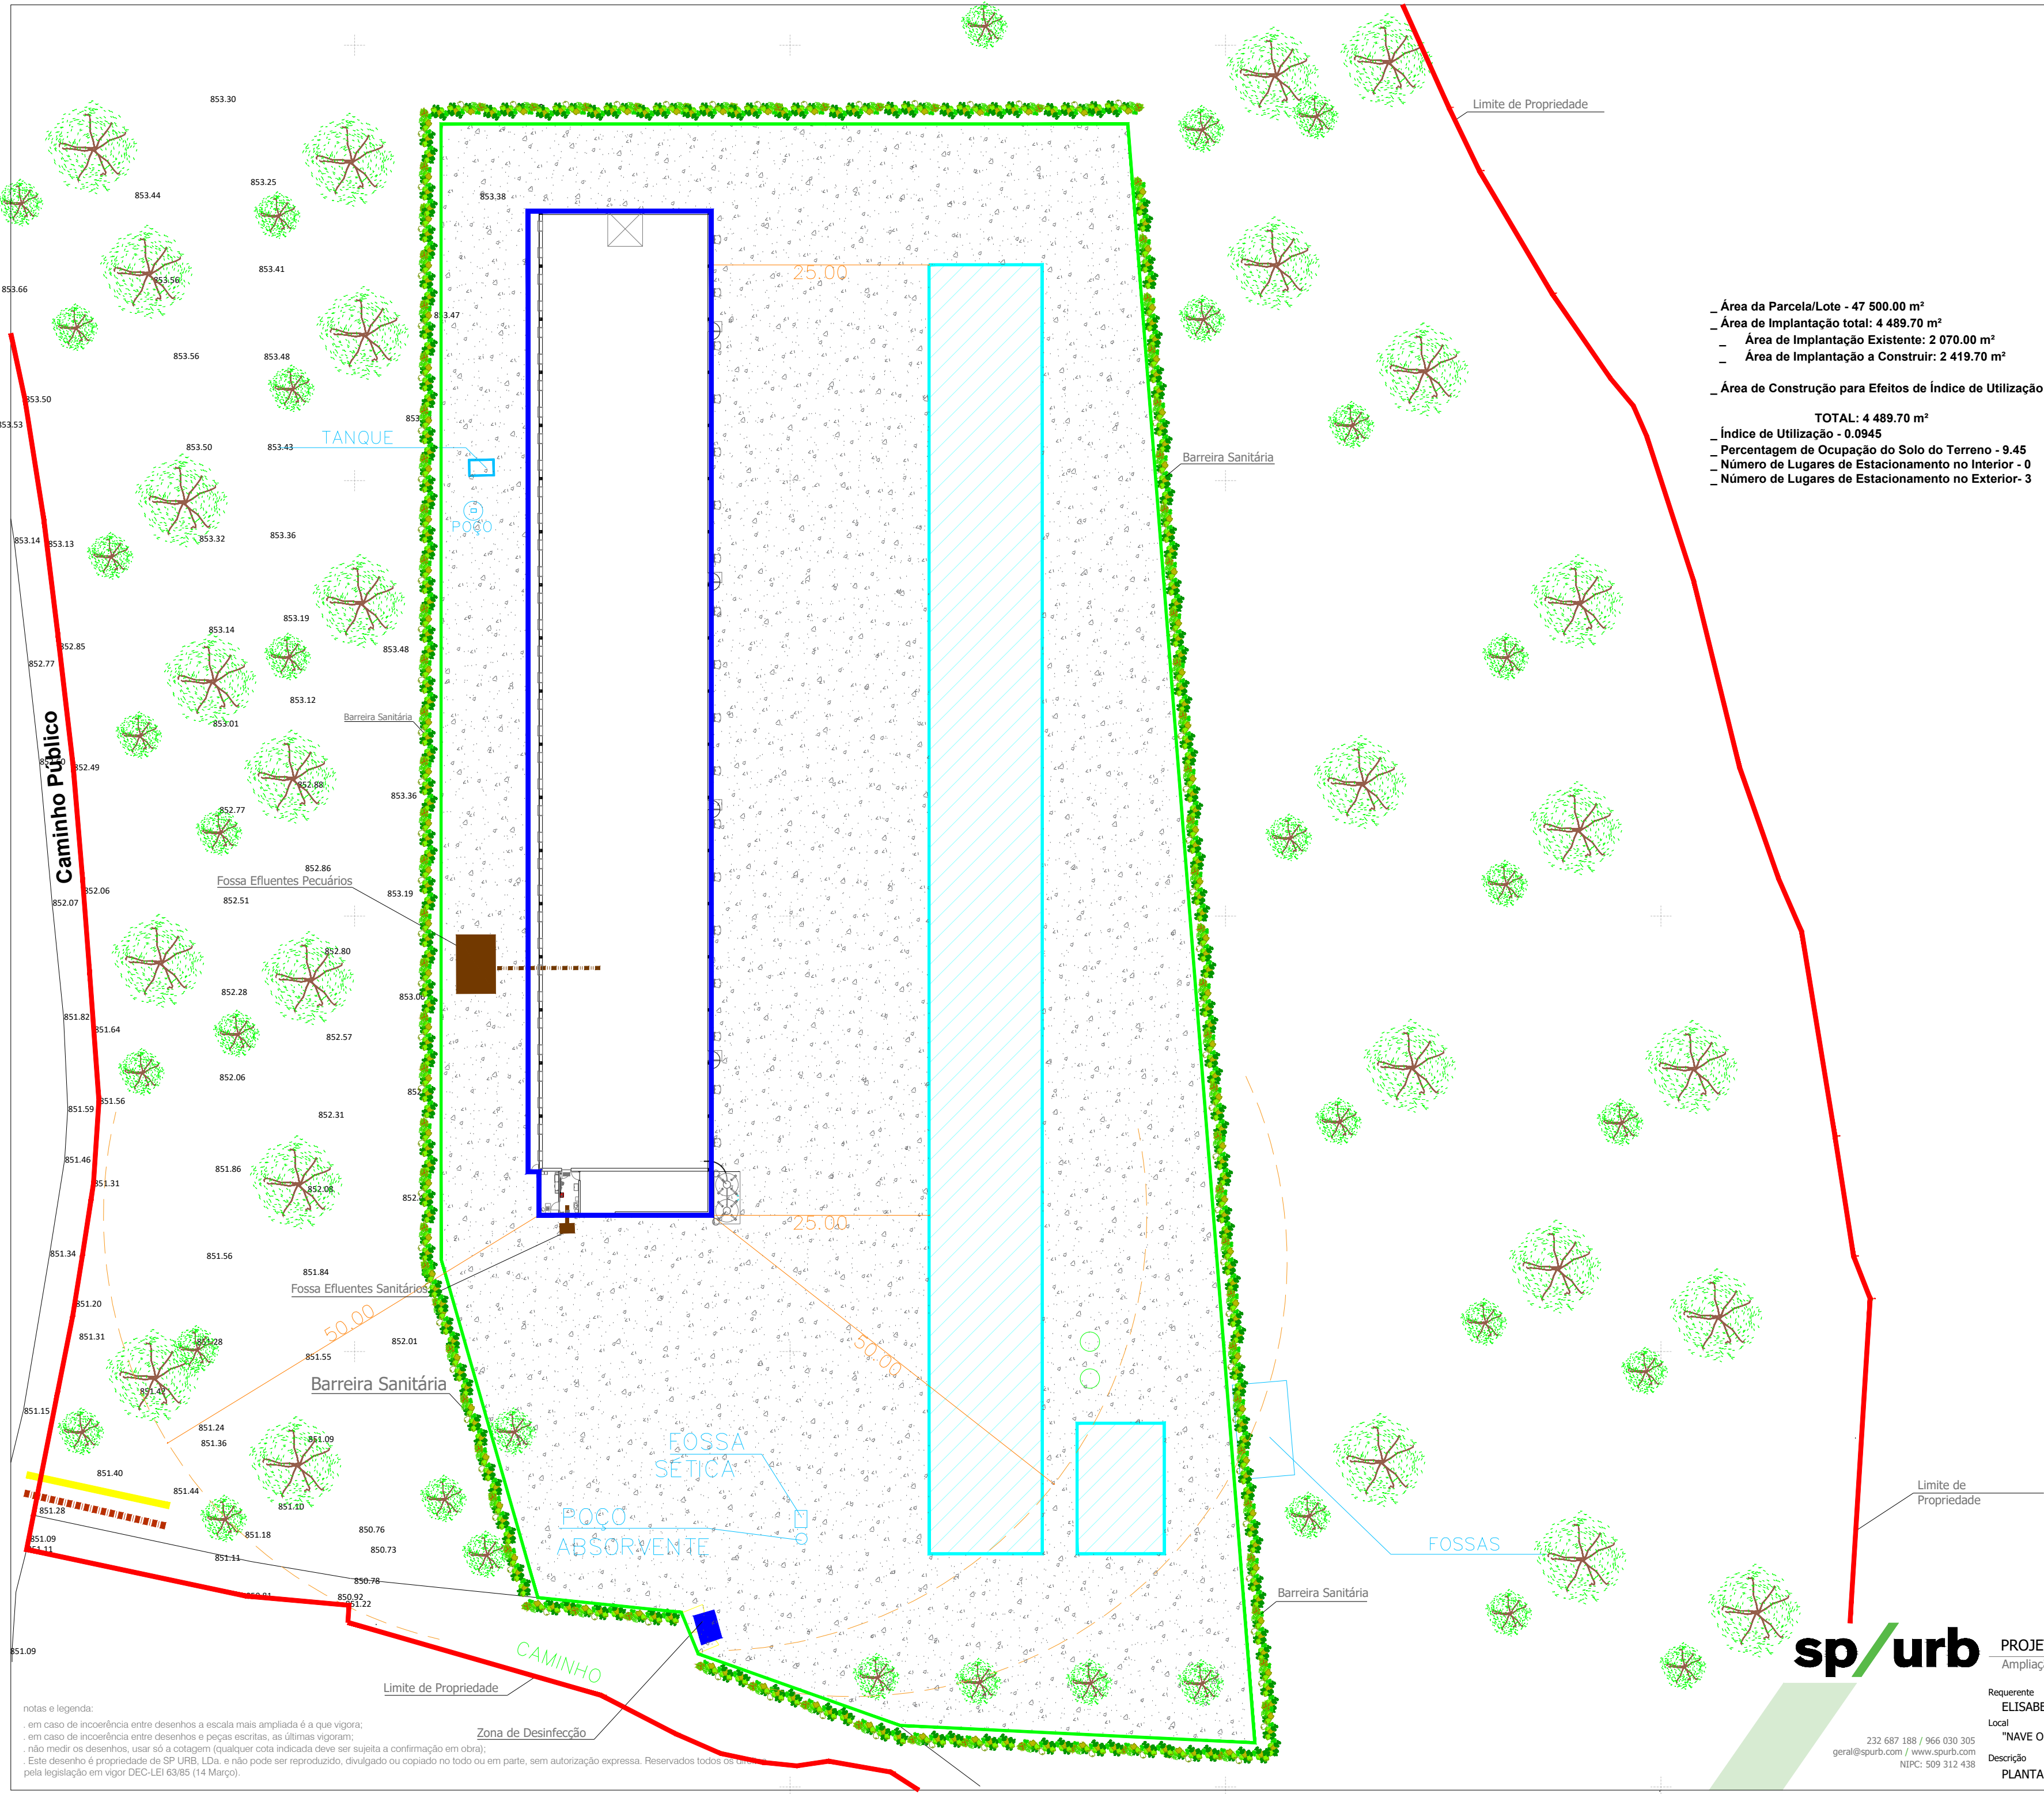

LEGENDA

Levantamento Topográfico Geo-referenciado
no Sistema de Referência ETRS89

600.000

Cota altimétrica

Estrada

Muro de Bloco

Limite total

Área total do terreno: 47 500.00 m2

EDIFÍCIOS EXISTENTES

Alvará de Utilização
Nº 09/2015

Área de implantação:
(Aviário) : 1920.00m2

Área de implantação:
(Anexo) : 150.00m2

Área de implantação existente:
= 2070.00 m2

EDIFÍCIO A CONSTRUIR:

Área de implantação : 2419.70 m2

Edifício a construir


Árvores de Combustão Lenta

Pavimentação em tout-venat compactado

Vedação / Barreira Sanitária

notas e legenda:

- em caso de incoerência entre desenhos a escala mais ampliada é a que vigora;
- em caso de incoerência entre desenhos e peças escritas, as últimas vigoram;
- não medir os desenhos, usar só a cotaagem (qualquer cota indicada deve ser sujeita a confirmação em obra);
- Este desenho é propriedade de SP URB, LDA. e não pode ser reproduzido, divulgado ou copiado no todo ou em parte, sem autorização expressa. Reservados todos os direitos pela legislação em vigor DEC-LEI 63/85 (14 Março).

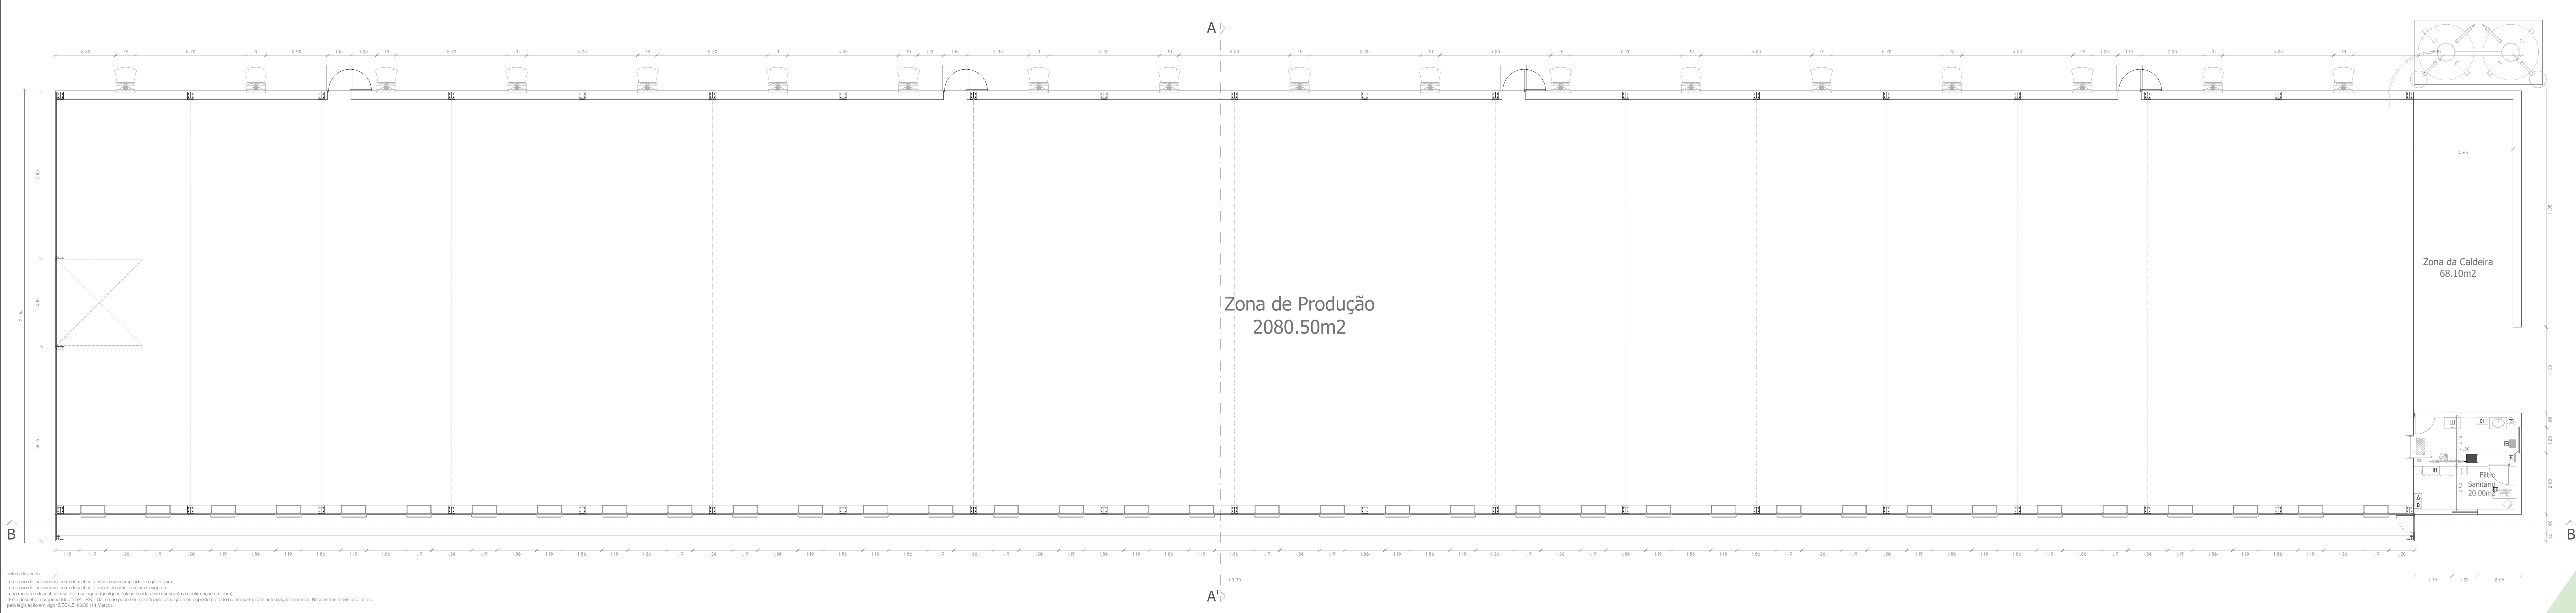


- LEGENDA _ EQUIPAMENTOS
- A - Local de armazenamento de medicamentos refrigerado
 - B - Mala de primeiros socorros
 - C - Produtos de Higieneização (acesso restrito)
 - D - Sistema de aquecimento de água - Cilindro eléctrico
 - E - Banco
 - F - Cabide
 - G - Apoio administrativo
 - H - Quadro de Controlo / Alarme
 - I - Arca

Janelas

Ventiladores


Pédiluvio

notas e legenda:
- em caso de incoerência entre desenhos a escala mais ampliada é a que vigora;
- em caso de incoerência entre desenhos e peças escritas, as últimas valem;
- não medir os desenhos, usar só a cotação (qualquer cota indicada deve ser sujeita a confirmação em obra);
- Este desenho é propriedade de SP URB, LDA, e não pode ser reproduzido, divulgado ou copiado no todo ou em parte, sem autorização expressa. Reservados todos os direitos
pela legislação em vigor DEC-LEI 63/81 (14 Março).

 


notas e legenda:

- em caso de incoerência entre desenhos a escala mais ampliada é a que vigora;
- em caso de incoerência entre desenhos e peças escritas, as últimas valem;
- não medir os desenhos, usar só a cotação (qualquer cota indicada deve ser sujeita a confirmação em obra);
- Este desenho é propriedade de SP URB, LDA, e não pode ser reproduzido, divulgado ou copiado no todo ou em parte, sem autorização expressa. Reservados todos os direitos pela legislação em vigor DECU/LI 63/81 (14 Março).

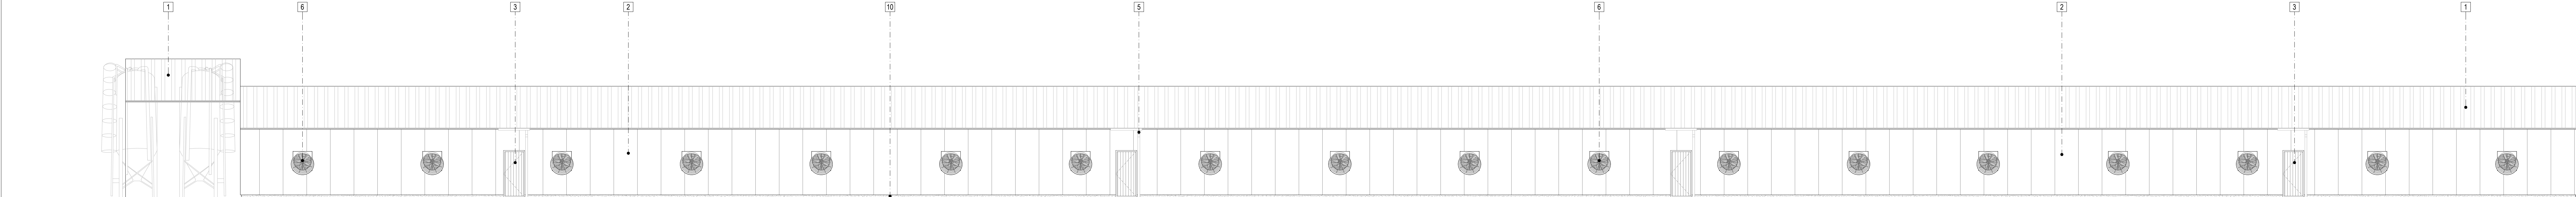

ALÇADO LATERAL DIREITO

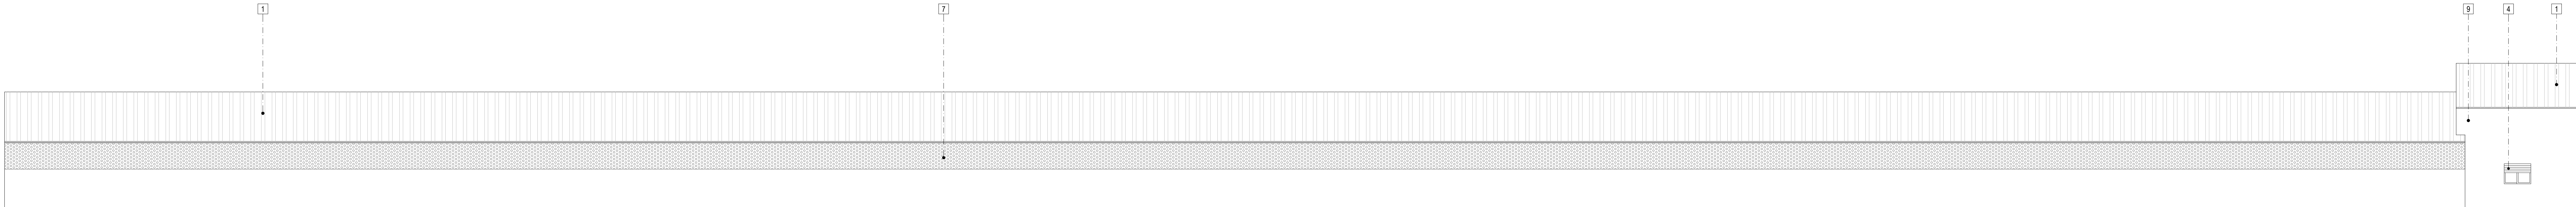

ALÇADO LATERAL ESQUERDO

notas e legenda:

- | | |
|--|---|
| 1 - Cobertura em Painel Sandwich de cor vermelha | 8 - Portão seccionado com automático |
| 2 - Paredes em Painel Sandwich de cor branca | 9 - Alvenaria de Bloco rebocada e pintada a tintas claras |
| 3 - Portas em Painel Sandwich de cor branca | 10 - Maciço de Betão |
| 4 - Casilhotes em alumínio termolacado e vidro duplo - cor branca | |
| (As grelhas levadas no exterior estão em alumínio termolacado de cor branca) | |
| 5 - Caldeiras e tubos de queda em alumínio branco | |
| 6 - Sistema de Ventilação | |
| 7 - Facos de Ventilação | |

em caso de incoerência entre desenhos e notas, as últimas prevalecem;
em caso de incoerência entre desenhos e notas escritas, as últimas prevalecem;
não medir os desenhos, usar só a cotação (quando esta indicada deve ser sujeita a confirmação em obra);
Este desenho é propriedade de SP URB, LDA e não pode ser reproduzido, divulgado ou copiado no todo ou em parte, sem autorização expressa. Reservados todos os direitos pela legislação em vigor DEC-LEI 63/85 (14 Março).

sp/urb

PROJETO DE ARQUITETURA
Ampliação de uma Exploração Pecuária - Construção do Aviário 2

Requerente:
ELISABETE SILVA UNIPessoal, LDA.

Local:
"NAVE OU FONTE DO BARBADO" - LAGE GORDA - TOURO - VILA NOVA DE PAIVA

Descrição:
ALÇADOS LATERAL DIREITO E LATERAL ESQUERDO


232 687 188 / 966 030 305
geral@spurb.com / www.spurb.com
NIPC: 509 312 438

março 2024


05

1/100


O Técnico

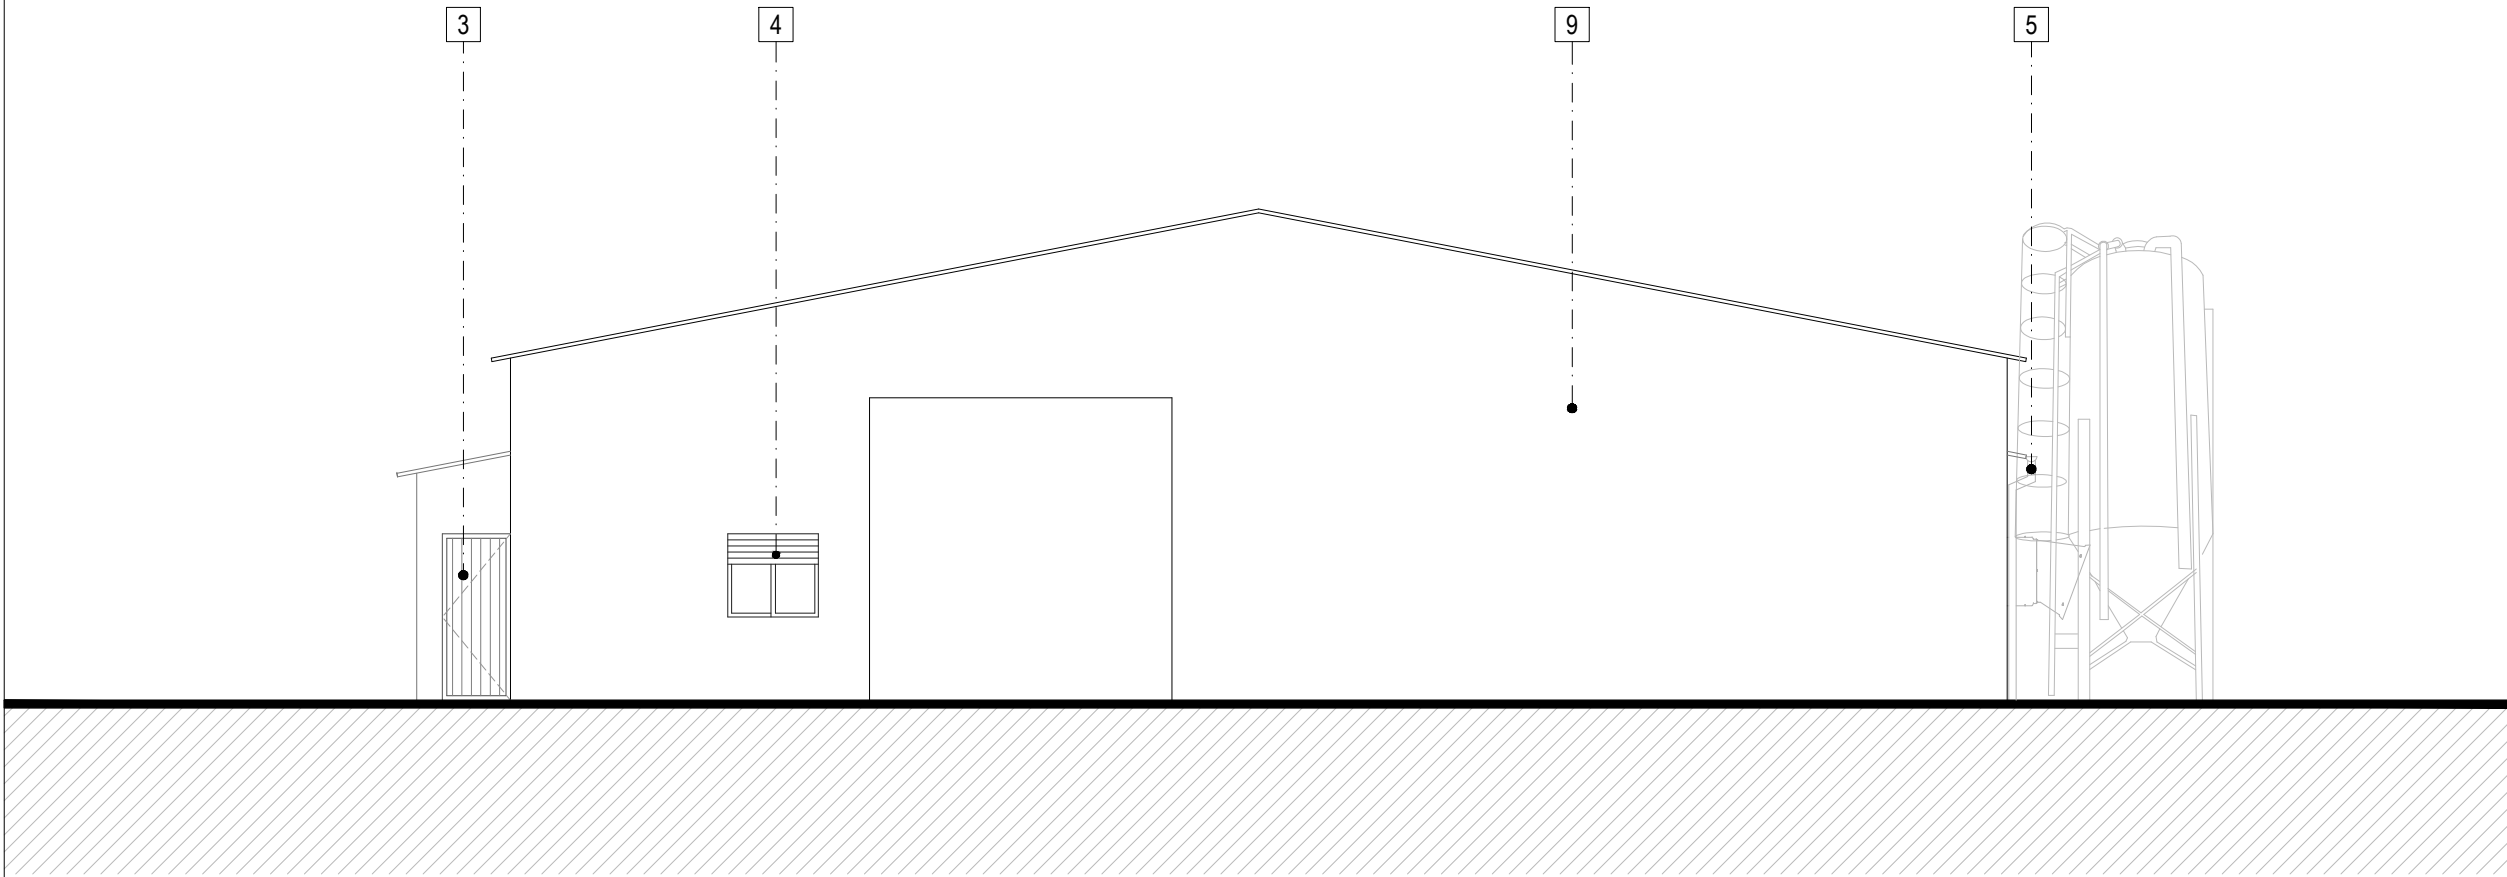


ALÇADO PRINCIPAL

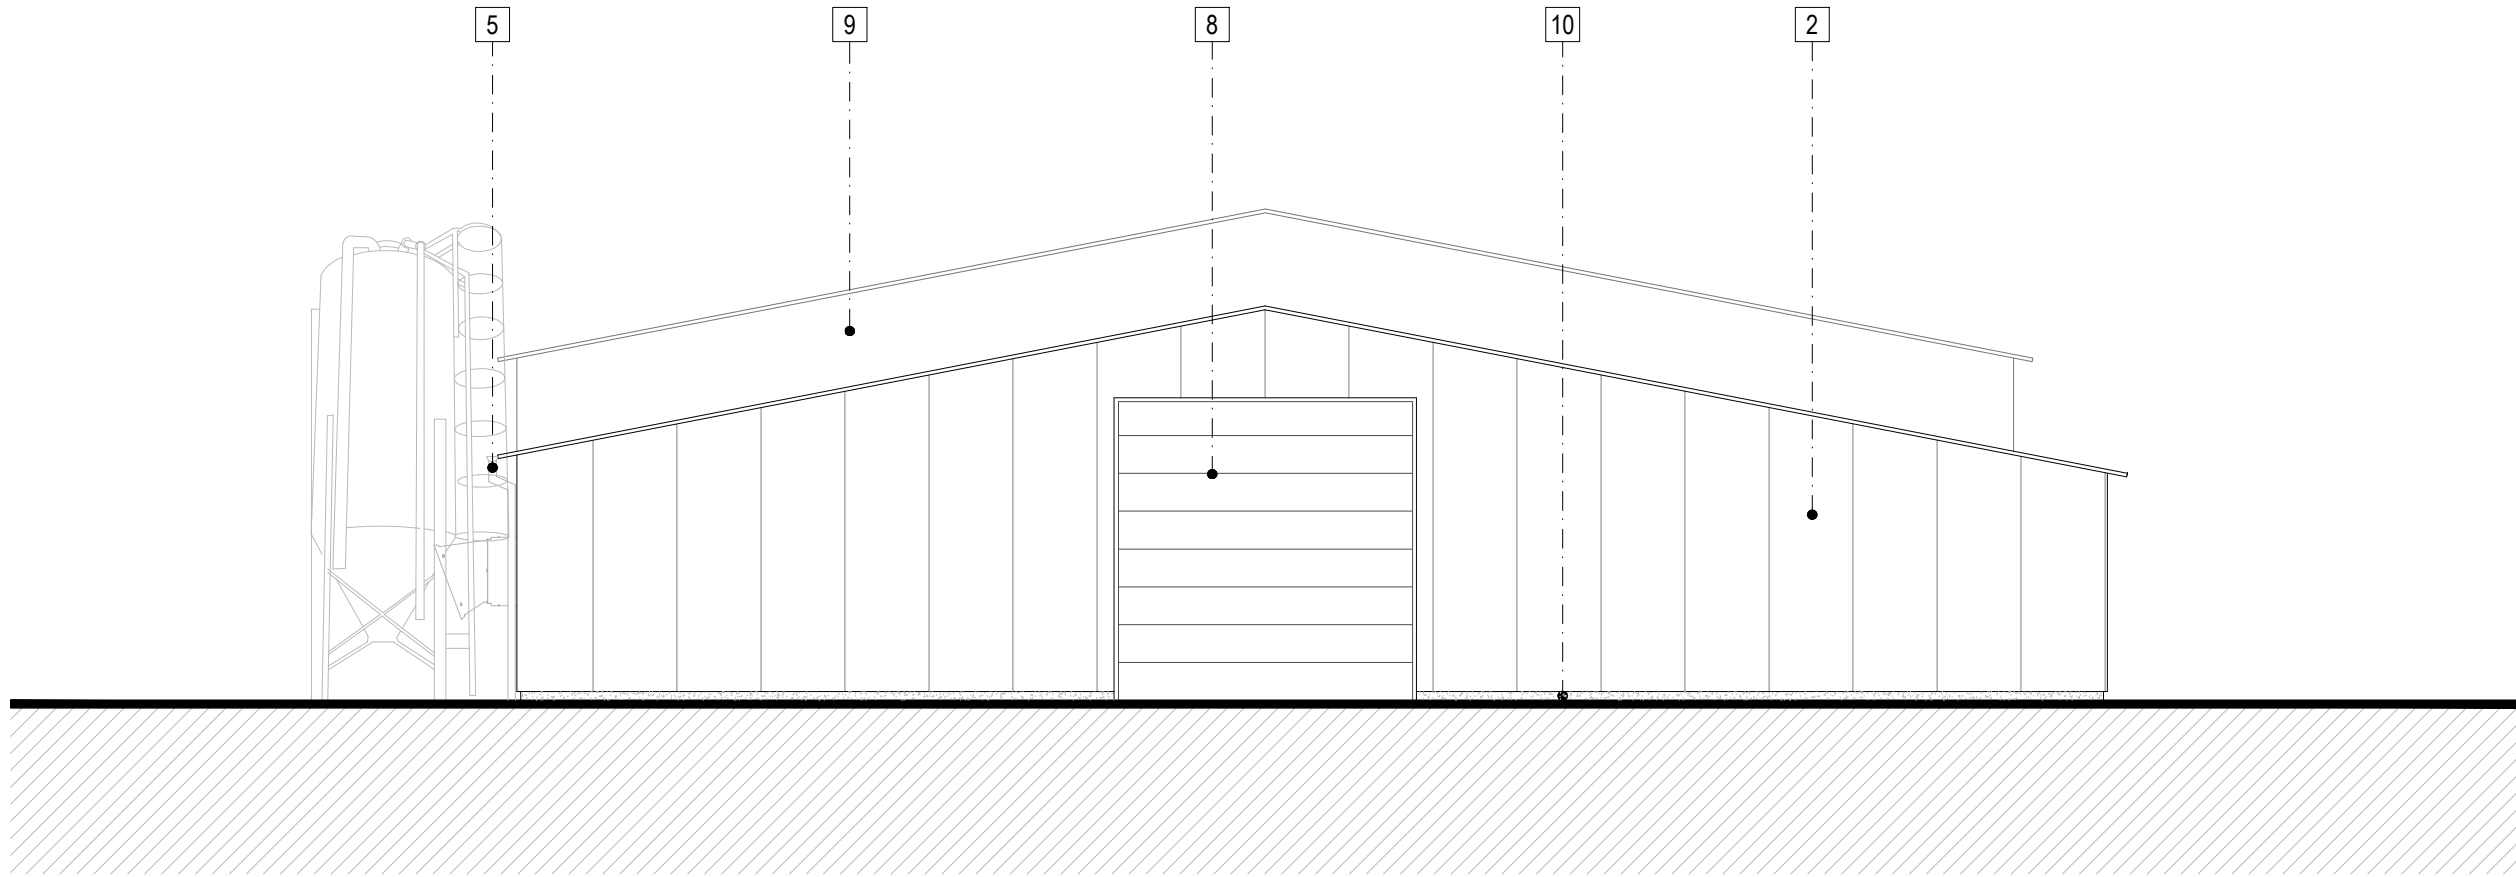

ALÇADO POSTERIOR

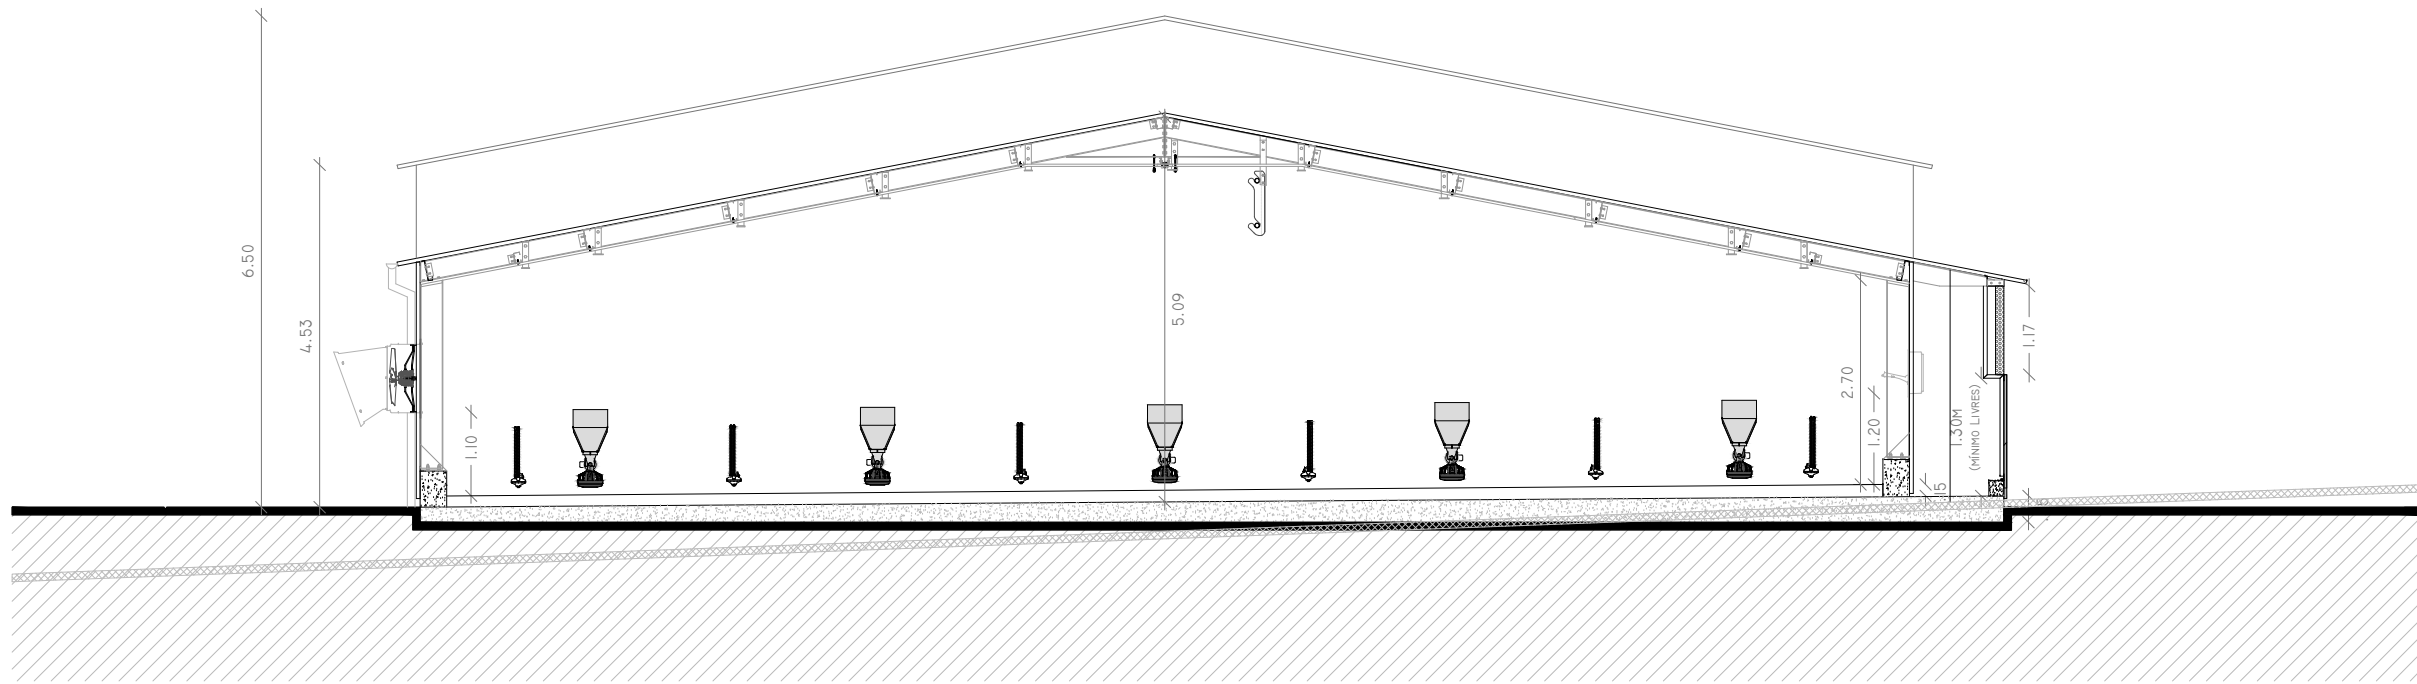

CORTE AA'

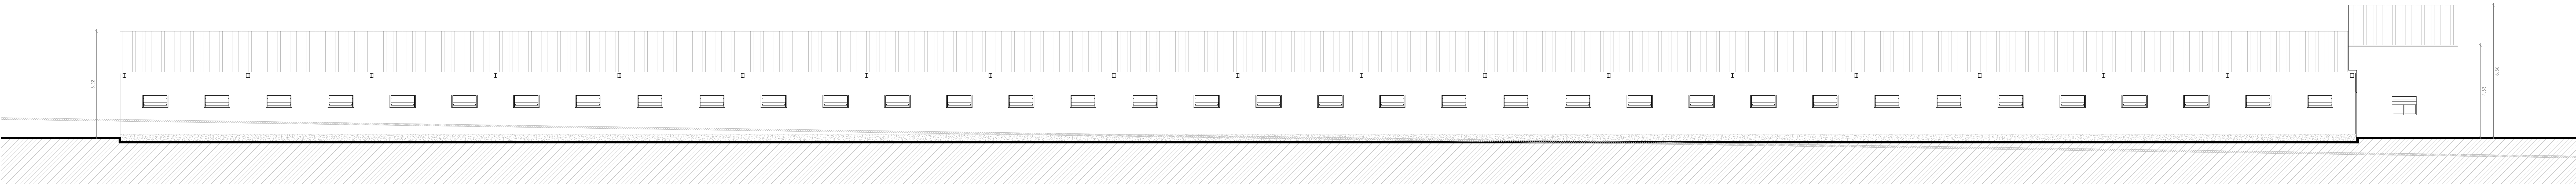

CORTE BB'

notas e legenda:

Terreno Existente
Terreno Proposto


1 - Cobertura em Painel Sandwich de cor vermelha
2 - Paredes em Painel Sandwich de cor branca
3 - Portas em Painel Sandwich de cor branca
4 - Casilhotes em alumínio termolacado e vidro duplo - cor branca
(As grades levadas no exterior estão em alumínio termolacado de cor branca)

5 - Caldeiras e tubos de queda em alumínio branco
6 - Sistema de Ventilação
7 - Fios de Ventilação


8 - Portão seccionado com automatismo
9 - Alvenaria de Bloco rebocada e pintada a tintas claras
10 - Maciço de Betão

- em caso de incoerência entre desenhos e notas, as últimas vigoram;
- em caso de incoerência entre desenhos e notas, as últimas vigoram;
- não medir os desenhos, usar só a cotação (quando esta indicada deve ser sujeita a confirmação em obra);
- Este desenho é propriedade de SP URB, LDA e não pode ser reproduzido, divulgado ou copiado no todo ou em parte, sem autorização expressa. Reservados todos os direitos pela legislação em vigor DEC-LEI 63/85 (14 Março).

PAREDES EXTERIORES/PAVIMENTO EXTERIOR


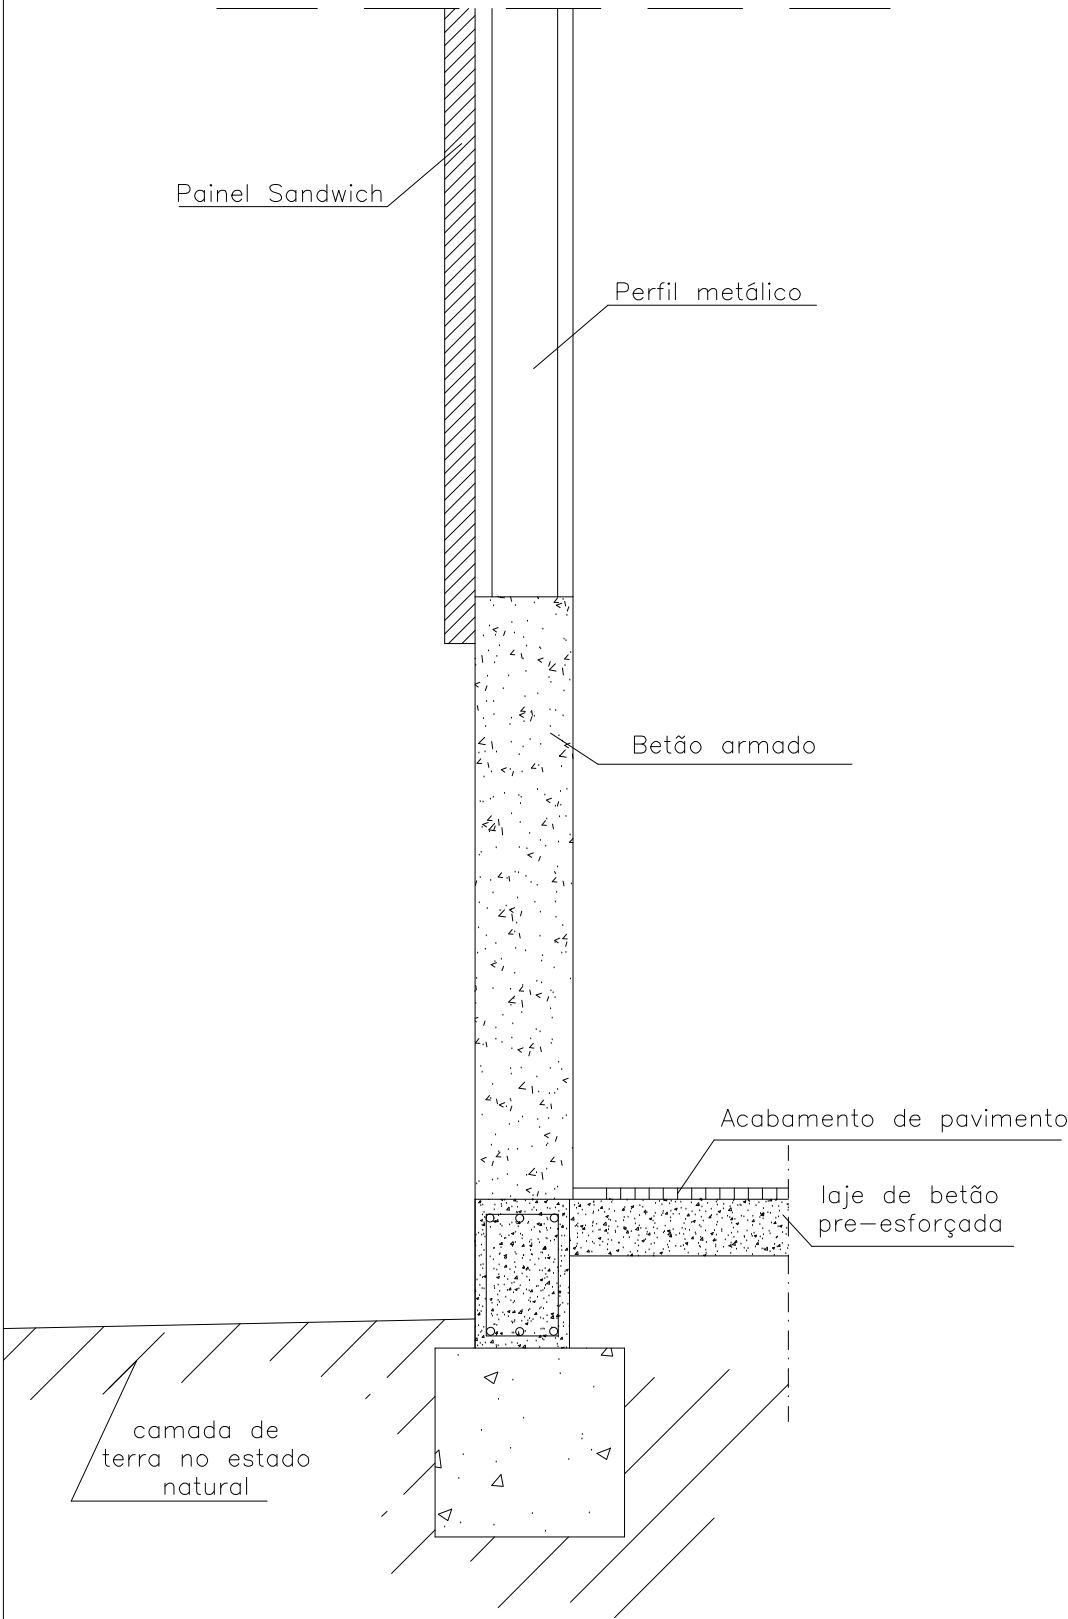


PAREDES EXTERIORES/VÃOS DE ILUMINAÇÃO

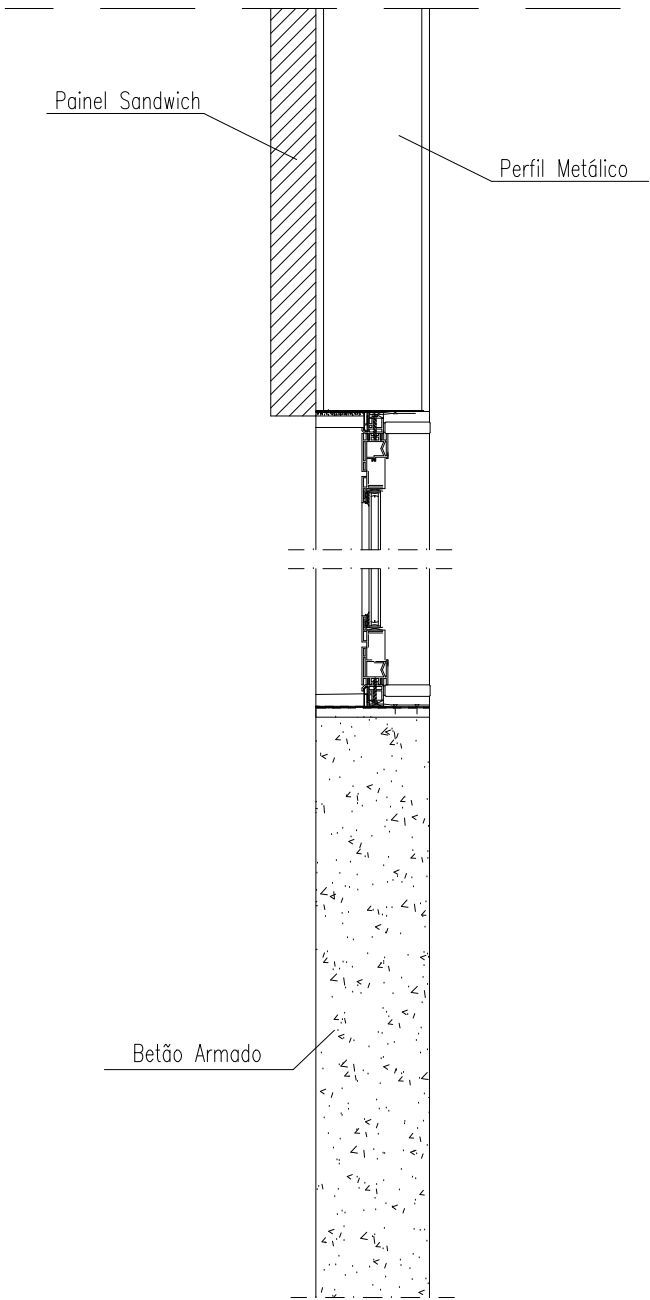





CORTE – PERFIL

PORMENOR DE EXECUÇÃO
(PORTAS EXTERIORES EM PAINEL SANDWICH)

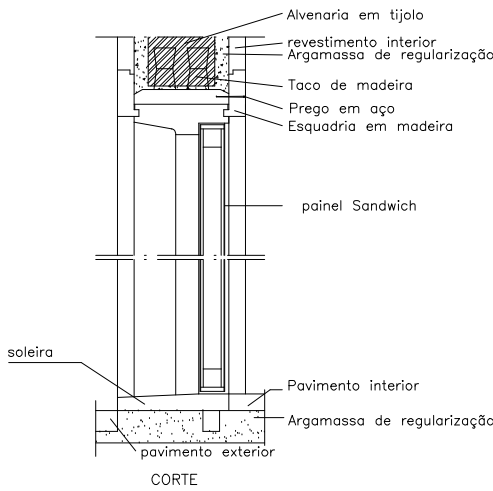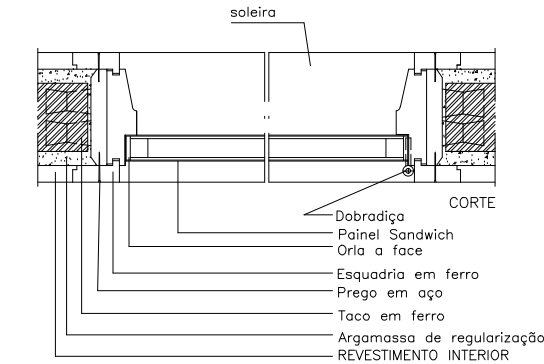

notas e legenda:

- . em caso de incoerência entre desenhos a escala mais ampliada é a que vigora;
- . em caso de incoerência entre desenhos e peças escritas, as últimas vigoram;
- . não medir os desenhos, usar só a cotação (qualquer cota indicada deve ser sujeita a confirmação em obra);
- . Este desenho é propriedade de SP URB, Lda. e não pode ser reproduzido, divulgado ou copiado no todo ou em parte, sem autorização expressa. Reservados todos os direitos pela legislação em vigor DEC-LEI 63/85 (14 Março).

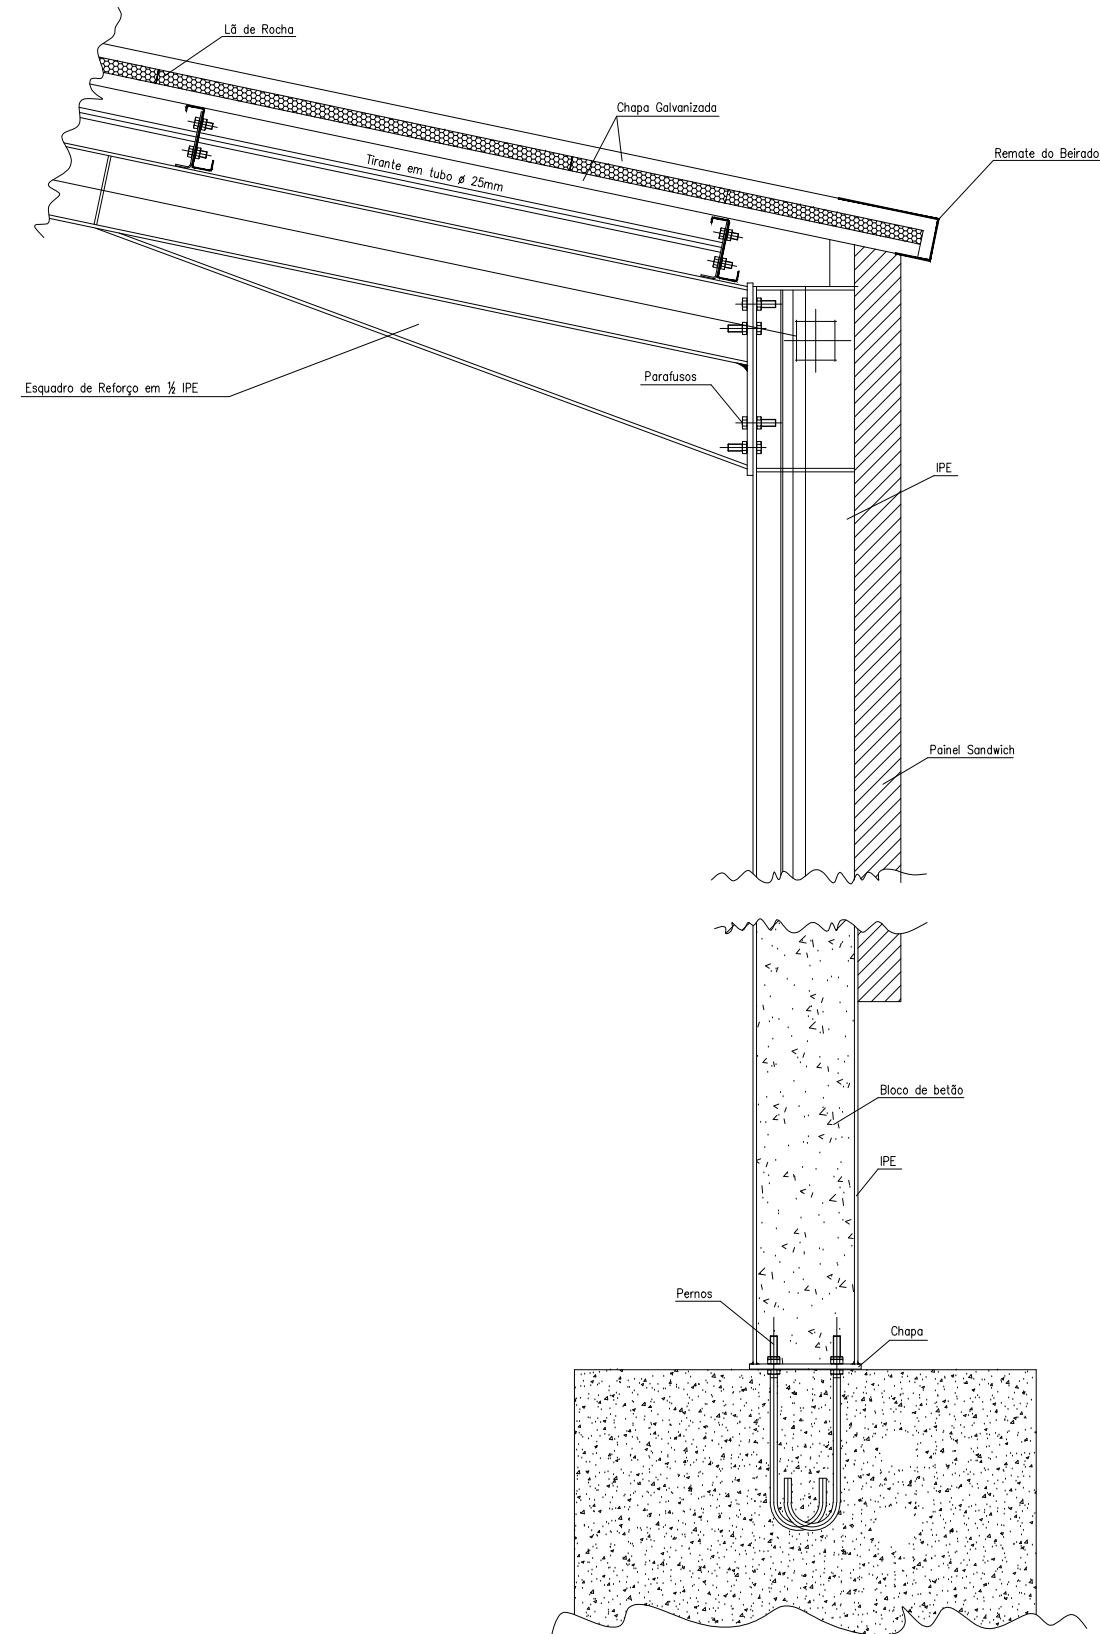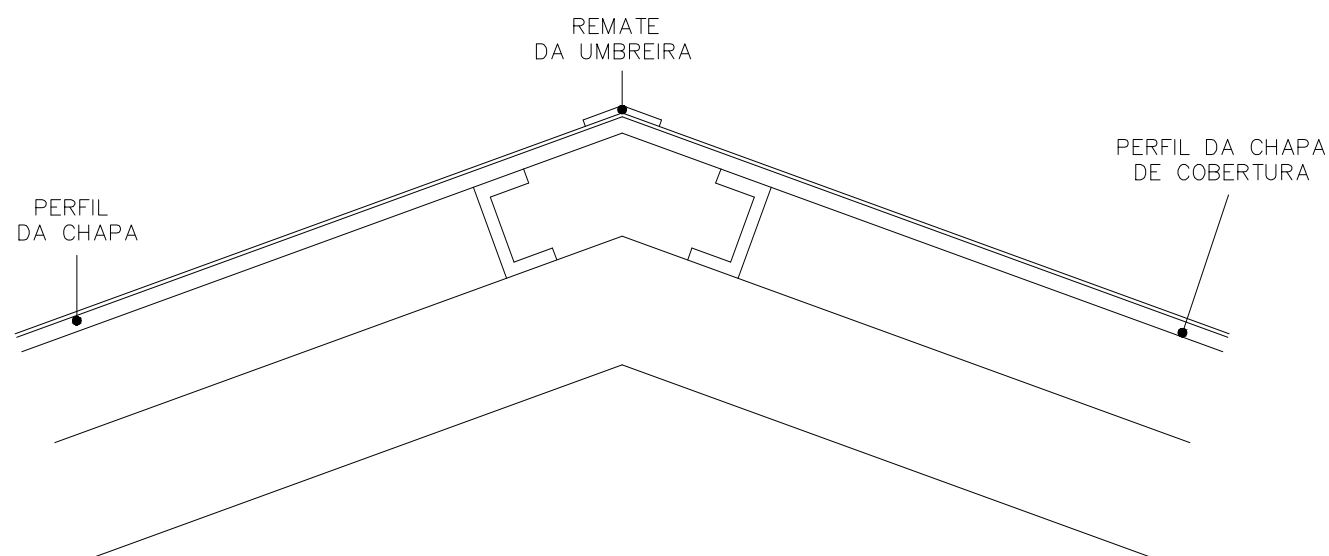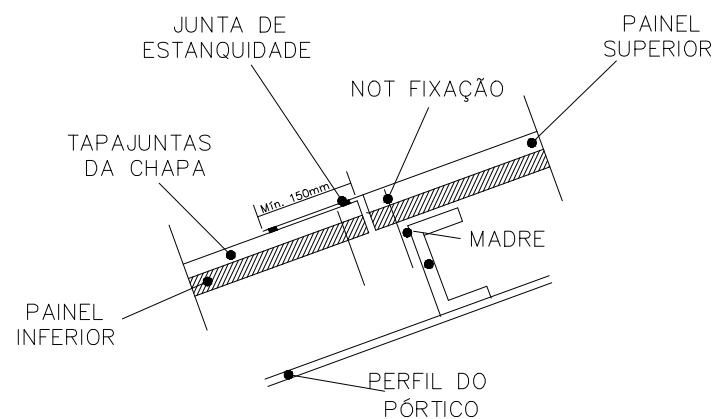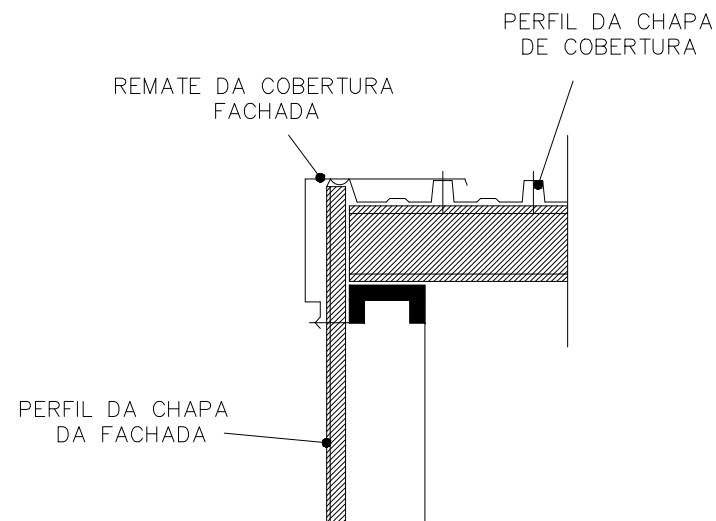

notas e legenda:

- . em caso de incoerência entre desenhos a escala mais ampliada é a que vigora;
- . em caso de incoerência entre desenhos e peças escritas, as últimas vigoram;
- . não medir os desenhos, usar só a cotação (qualquer cota indicada deve ser sujeita a confirmação em obra);
- . Este desenho é propriedade de SP URB, Lda. e não pode ser reproduzido, divulgado ou copiado no todo ou em parte, sem autorização expressa. Reservados todos os direitos pela legislação em vigor DEC-LEI 63/85 (14 Março).

sp/urb

232 687 188 / 966 030 305
geral@spurb.com / www.spurb.com
NIPC: 509 312 438





PROJETO DE ARQUITETURA
Ampliação de uma Exploração Pecuária - Construção do Aviário 2

Requerente
ELISABETE SILVA UNIPessoal, LDA.
Local
"NAVE OU FONTE DO BARBADO" - LAGE GORDA - TOURO - VILA NOVA DE PAIVA
Descrição
PORMENORES DE CONSTRUÇÃO

março 2024

08
s/esc

O Técnico

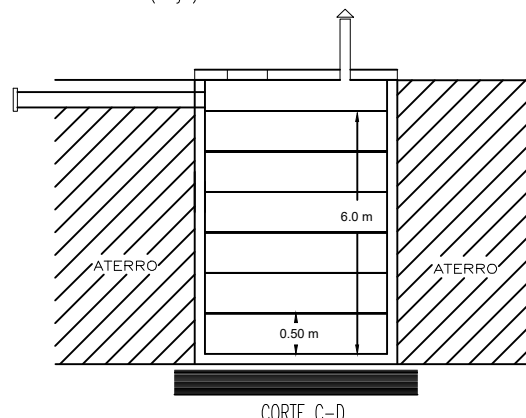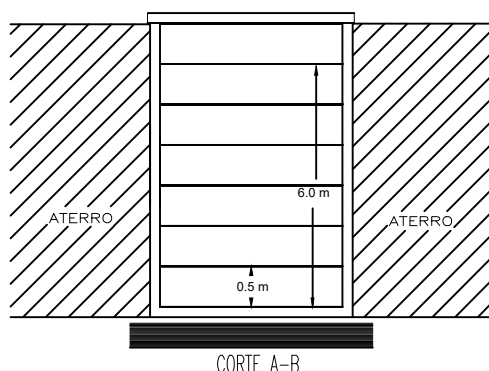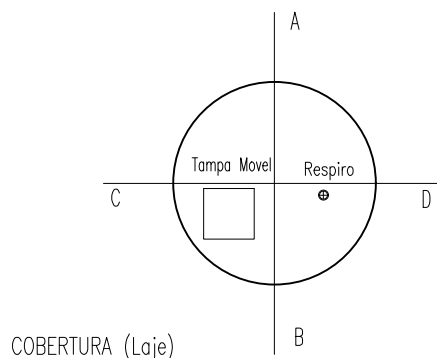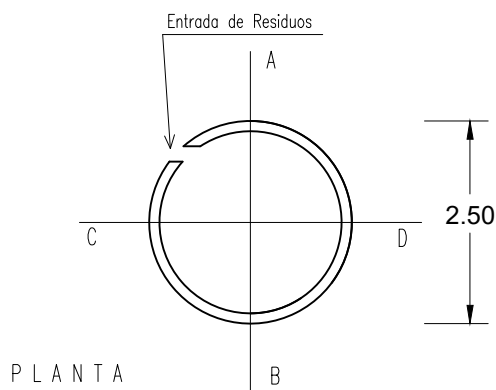

Impermeabilização

Preparação do Suporte

- Todos os suportes devem estar duros, resistentes e isentos de pó, sujidade ou gorduras (descofrantes p.e.);
- Corrigir defeitos de planimetria superiores a 2 cm, com camadas sucessivas de material tipo "weber.dry KG" (1 cm por camada);
- Encher os buracos e irregularidades com material tipo "weber.rep basic";
- Humedecer sempre o suporte, pelo menos 3 horas antes da aplicação, bem como na altura da mesma.

Aplicação argamassa de impermeabilização

Amassar um saco de 25 kg de material tipo "weber.dry KG" com 3,5 a 4 litros de água limpa, à mão ou usando um batedor mecânico lento (500 rpm). Humedecer o suporte.
Realizar uma primeira camada com 2 a 5 mm de espessura, passando uma talocha denteada sobre a superfície. Deixar secar, humedecer a superfície, e aplicar a restante espessura de reboco, em camadas sucessivas de 5 a 10 mm com uma espessura final mínima de 10mm.
O acabamento pode-se realizar com uma talocha ou esponja, segundo a textura desejada, depois de aguardado o tempo de maturação adequado. Molhar a superfície acabada, 6 horas após a aplicação, durante 4 dias



ANEL 2500
Medidas: Altura: 500cm | Diâmetro: 2500cm
Ficha Técnica

Fossa Estanque_Águas das Instalações Pecuárias

N.º de Fossas	2
CAPACIDADE DA FOSSA ESTANQUE	14.7 m3

notas e legenda:

- . em caso de incoerência entre desenhos a escala mais ampliada é a que vigora;
- . em caso de incoerência entre desenhos e peças escritas, as últimas vigoram;
- . não medir os desenhos, usar só a cotação (qualquer cota indicada deve ser sujeita a confirmação em obra);
- . Este desenho é propriedade de SP URB, LDa. e não pode ser reproduzido, divulgado ou copiado no todo ou em parte, sem autorização expressa. Reservados todos os direitos pela legislação em vigor DEC-LEI 63/85 (14 Março).

sp/urb

232 687 188 / 966 030 305
geral@spurb.com / www.spurb.com
NIPC: 509 312 438

REAP - PCIP

Exploração Pecuária - Aviário

Requerente
ELISABETE SILVA

Local
"NAVE OU FONTE DO BARBADO" - LAGE GORDA - VN DE PAIVA

Descrição
FOSSAS - EFLUENTES PECUÁRIOS

Junho 2022

01
s/esc

O Técnico