



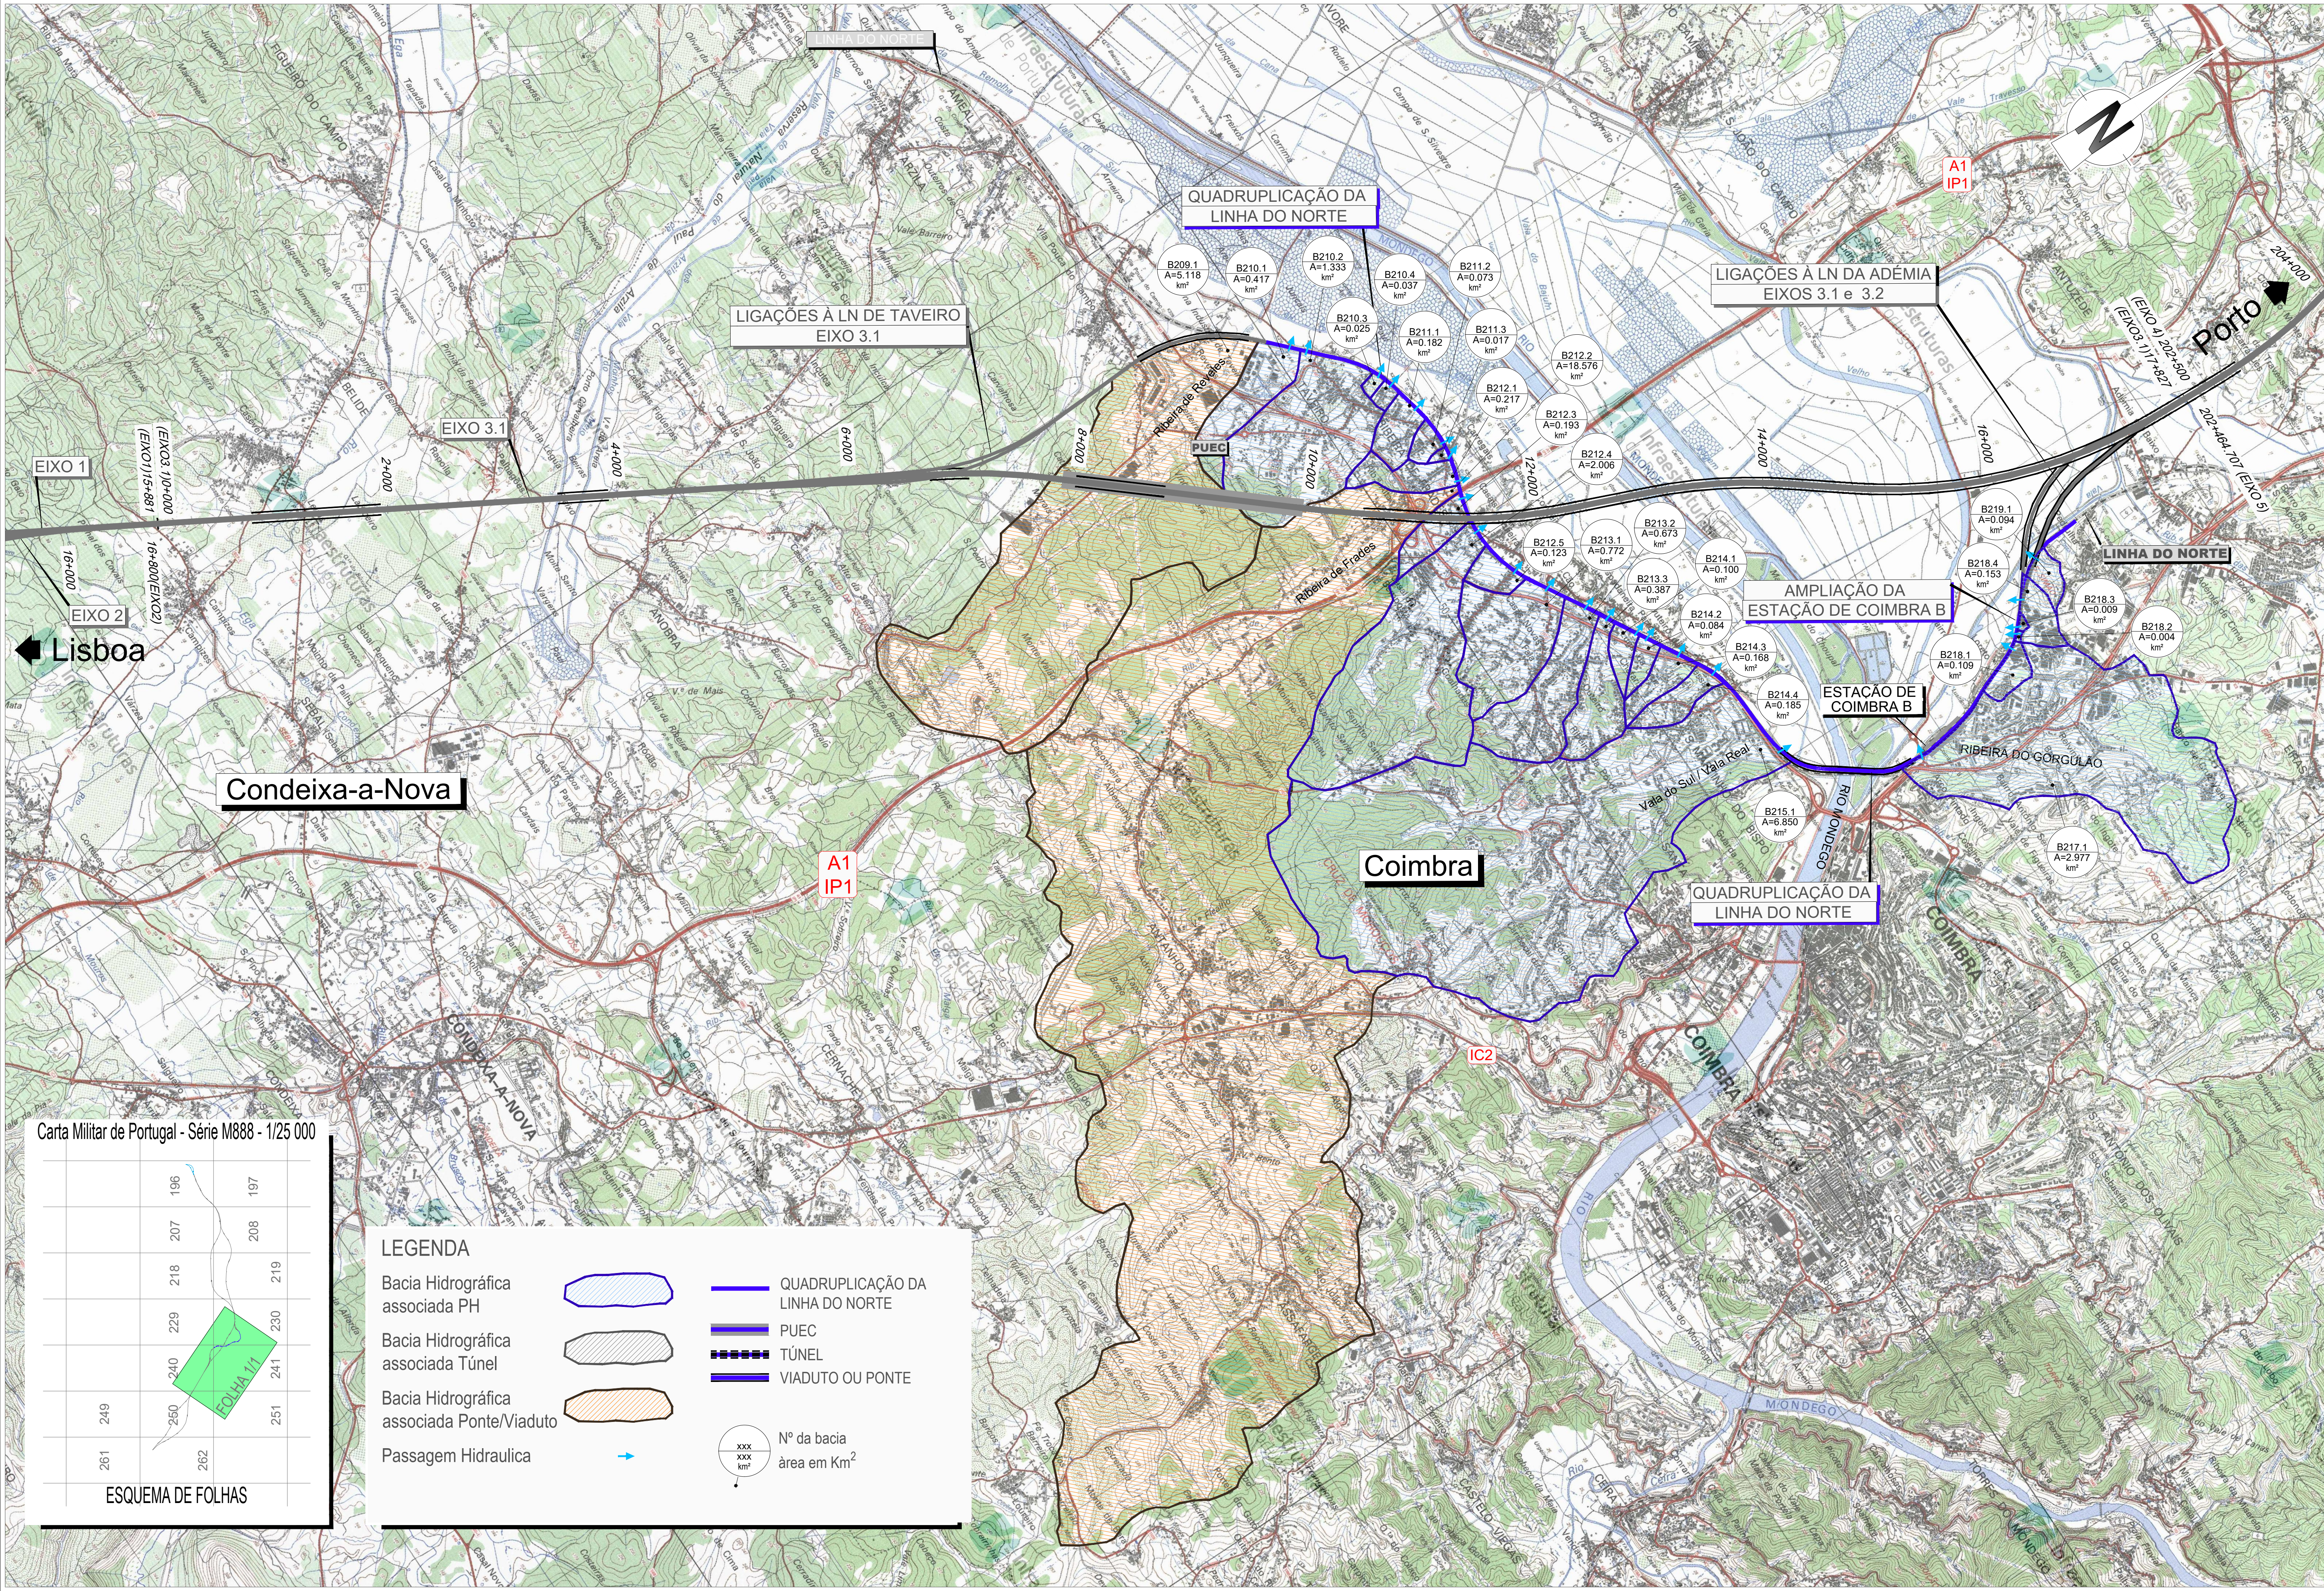


Carta Militar de Portugal - Série M888 - 1/25 000

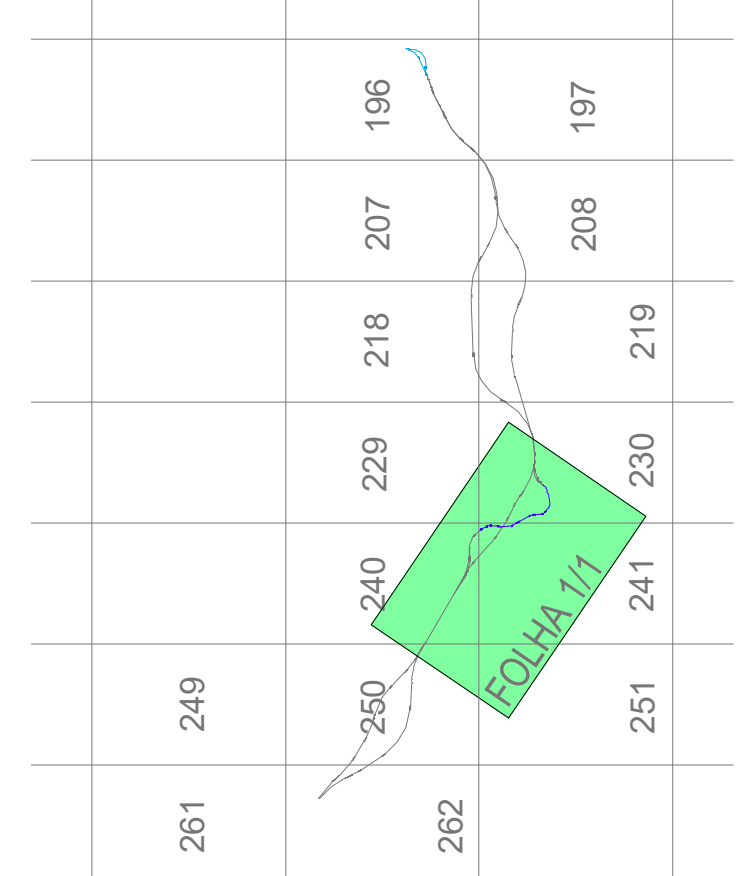

ESQUEMA DE FOLHAS


LEGENDA

Bacia Hidrográfica associada PH
Bacia Hidrográfica associada Túnel
Bacia Hidrográfica associada Ponte/Viaduto
Passagem Hidraulica

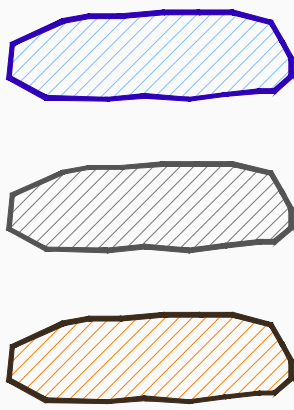

QUADRUPLICAÇÃO DA LINHA DO NORTE
PUEC
TÚNEL
VIADUTO OU PONTE

Nº da bacia
área em Km²

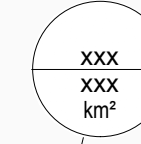

REV	DESCRIÇÃO	ASS	DATA

PROJETOU	DESENHOU	VERIFICOU	APROVOU

NOME	RUB	DATA

ESTUDO PRÉVIO
ESTUDO HIDROLÓGICO
QUADRUPLICAÇÃO DA LINHA DO NORTE E AMPLIAÇÃO
DA ESTAÇÃO DE COIMBRA B - BACIAS HIDROGRÁFICAS

Nº SAP	DESENHO Nº	Nº de Fichas	ESCALAS	FOLHA
	PF 102B.EP.01.80.00.061.00		1/25000(A1) 1/50000(A3)	1/1