
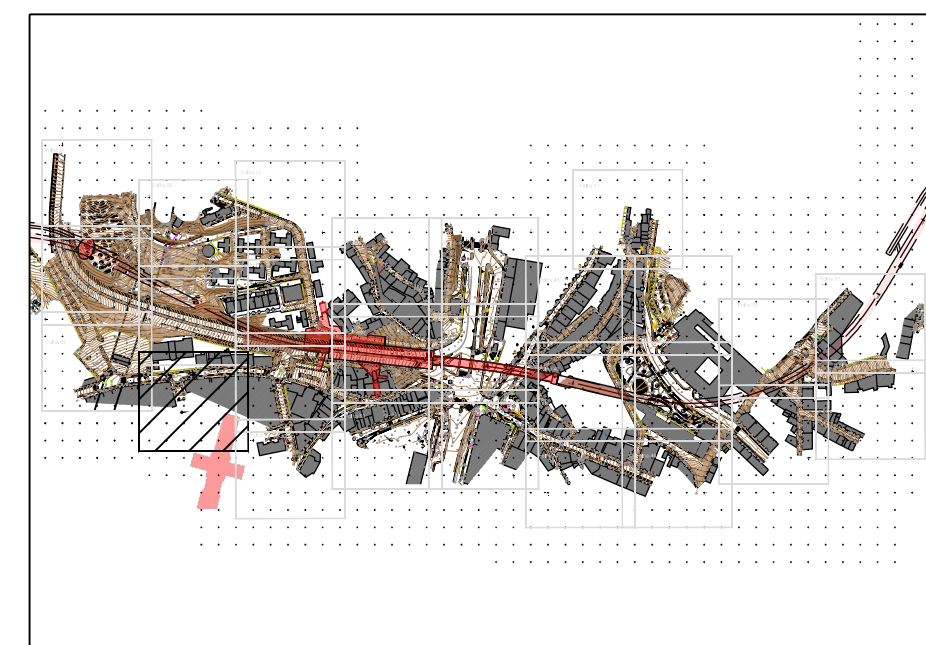
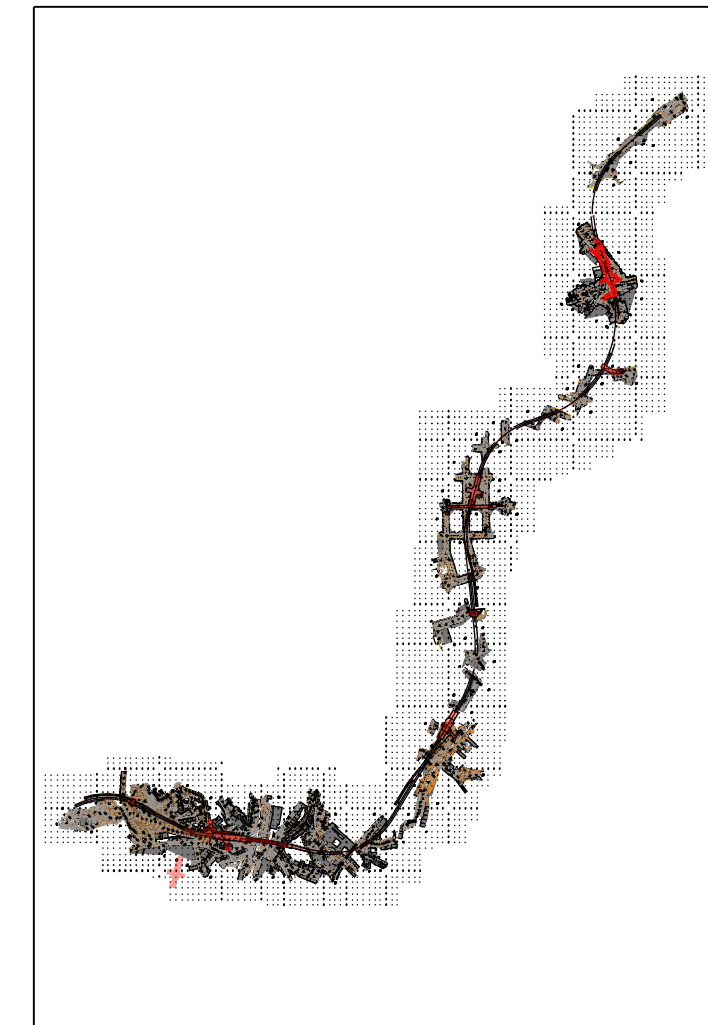


Sistema Geodésico de ref. PT/TM06 ETRS89
Altimetria ref. ao N.M.A.M - marégrafo de Cascais

Legenda

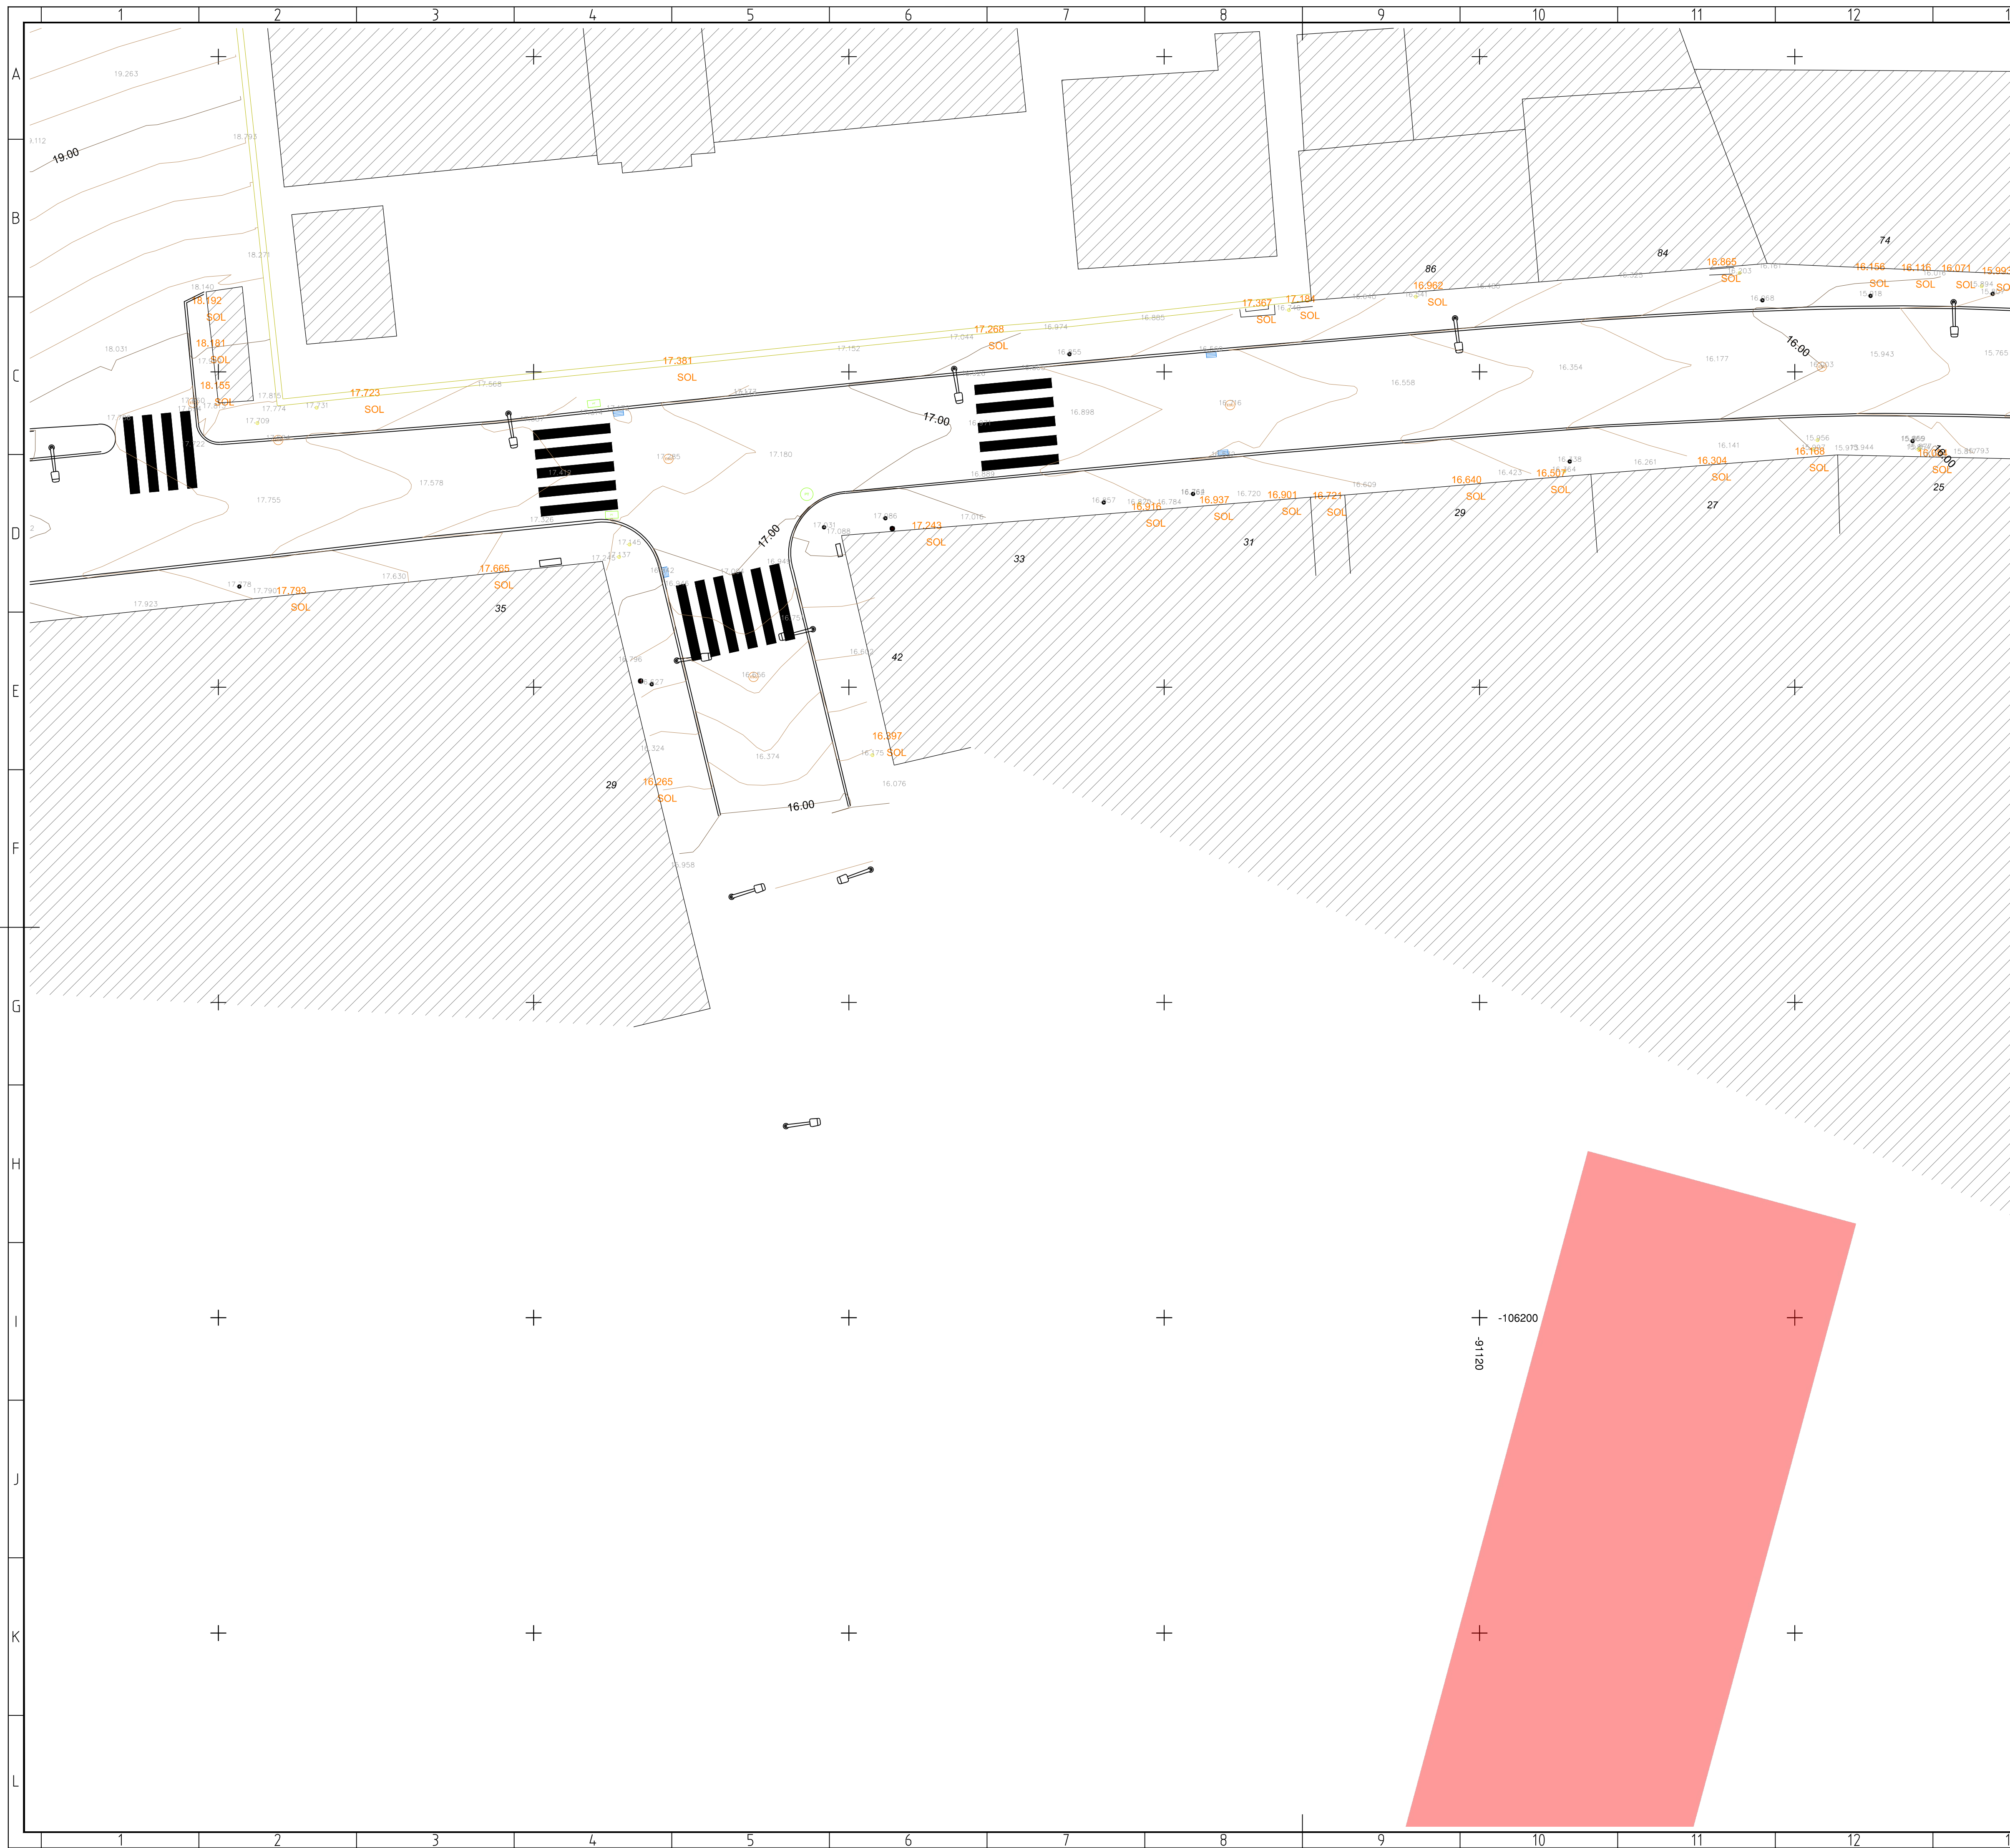

ALTERAÇÕES									
	0	EMISSION INICIAL		03/10/2024	AAE	RVR			
			DATA	DES.	VERIF.				

Data: Aprov. Verif. Proj. Des.		PROLONGAMENTO DA LINHA VERMELHA S. SEBASTIÃO - ALCÂNTARA PROJETO DE EXECUÇÃO		 Metropolitano de Lisboa	
		TOPOGRAFIA AO LONGO DO TRAÇADO			Escalas: Des. nº 133164 F. 01/01
		LEV TOP – ALCÂNTARA ACESSO PONTE 25 DE ABRIL			Alter: Substitui Substituído Nº SAP Versão — Folha

Aprov. Verif. Proj. Des.		 INGENHARIA 	
		Identificação Empresa Proprietária: COBA / JET S.J. / JLCM / TALPROJETO	
		Escalas: 1/200 Folha: /	

Desenho nº	LVSSA MSA PE TOP LIN 000 DW 011059 0	Alter:	0						
------------	--------------------------------------	--------	---	--	--	--	--	--	--