
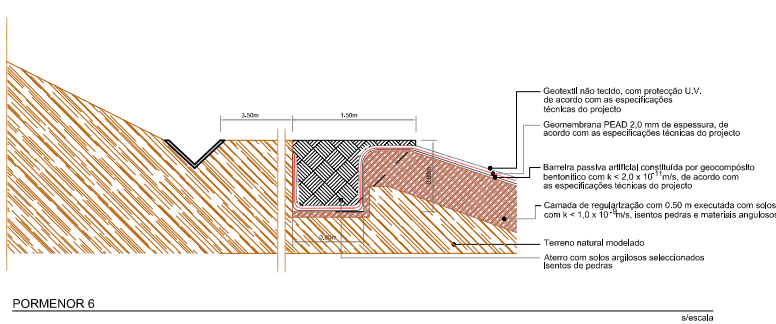
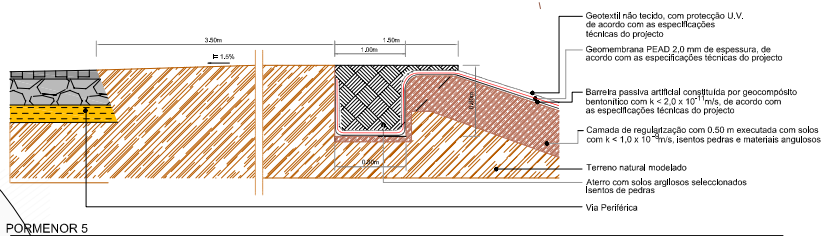
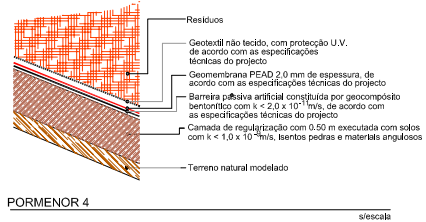
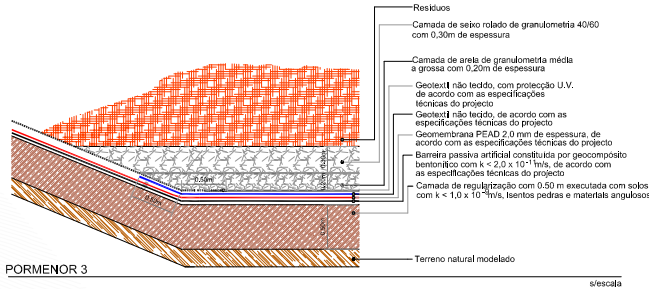
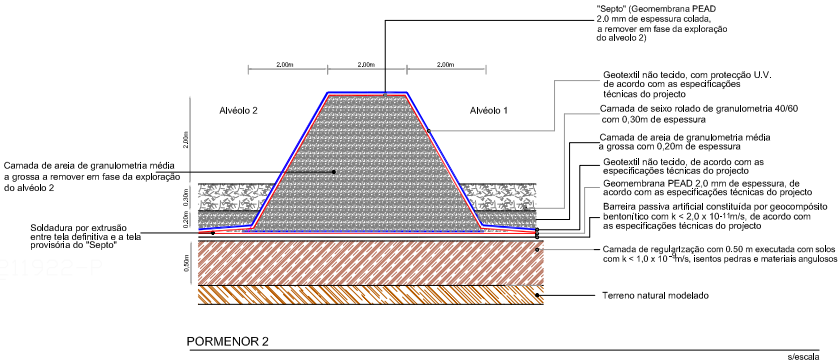
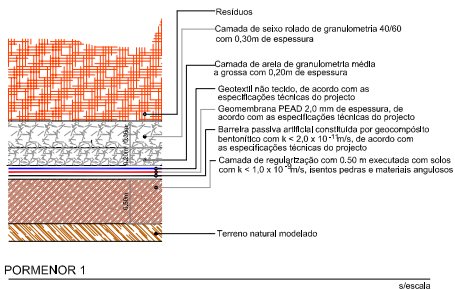


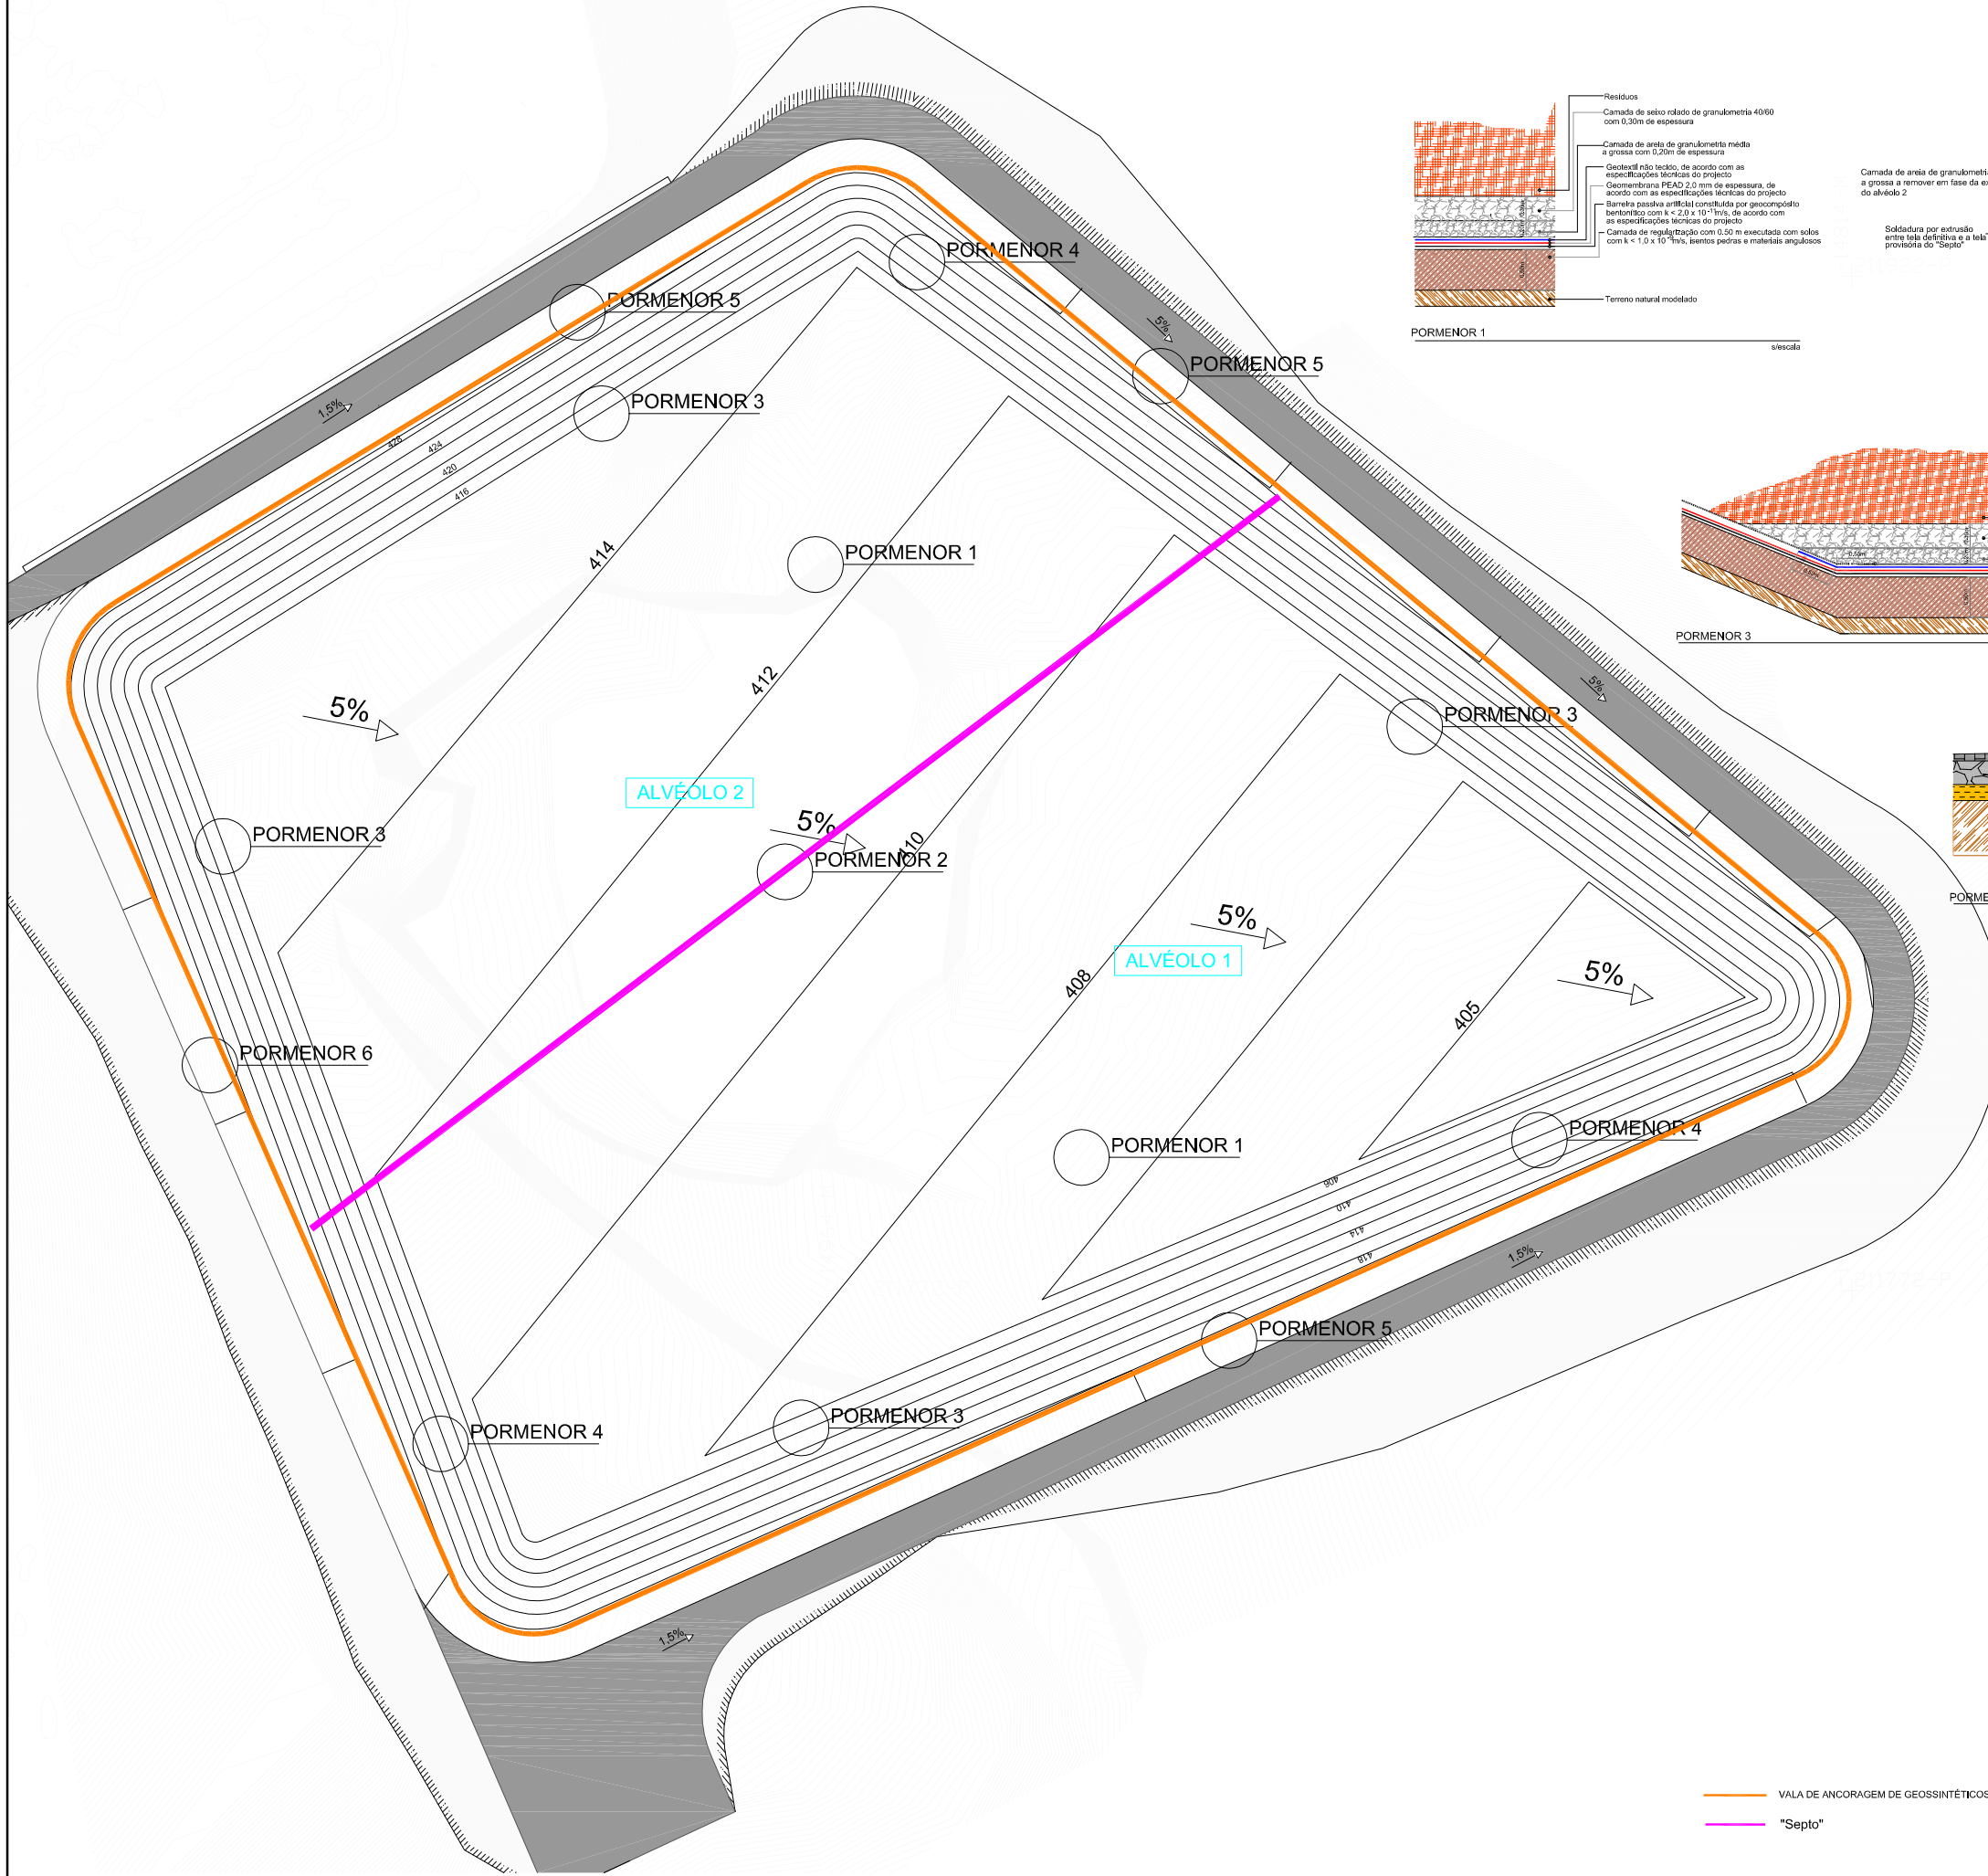

VALA DE ANCORAGEM DE GEOSSINTÉTICOS

"Septo"

Revisão	Data	Descrição	Desenhado	Verificado	Aprovado
Projecto					
Cliente					
Processo	P20854	Data	Setembro 2021		
Arquivo		Projecto	Mário Aguiar		
Substituído		Desenhado	Nuno Araújo		
Verificado		Verificado	Mário Aguiar		
Aprovado		Aprovado	Mário Aguiar		
Escalas					
Projecto					
Descrição					
Número	13011	00			
Folha	1/1	Revisão			
Código Cliente					