


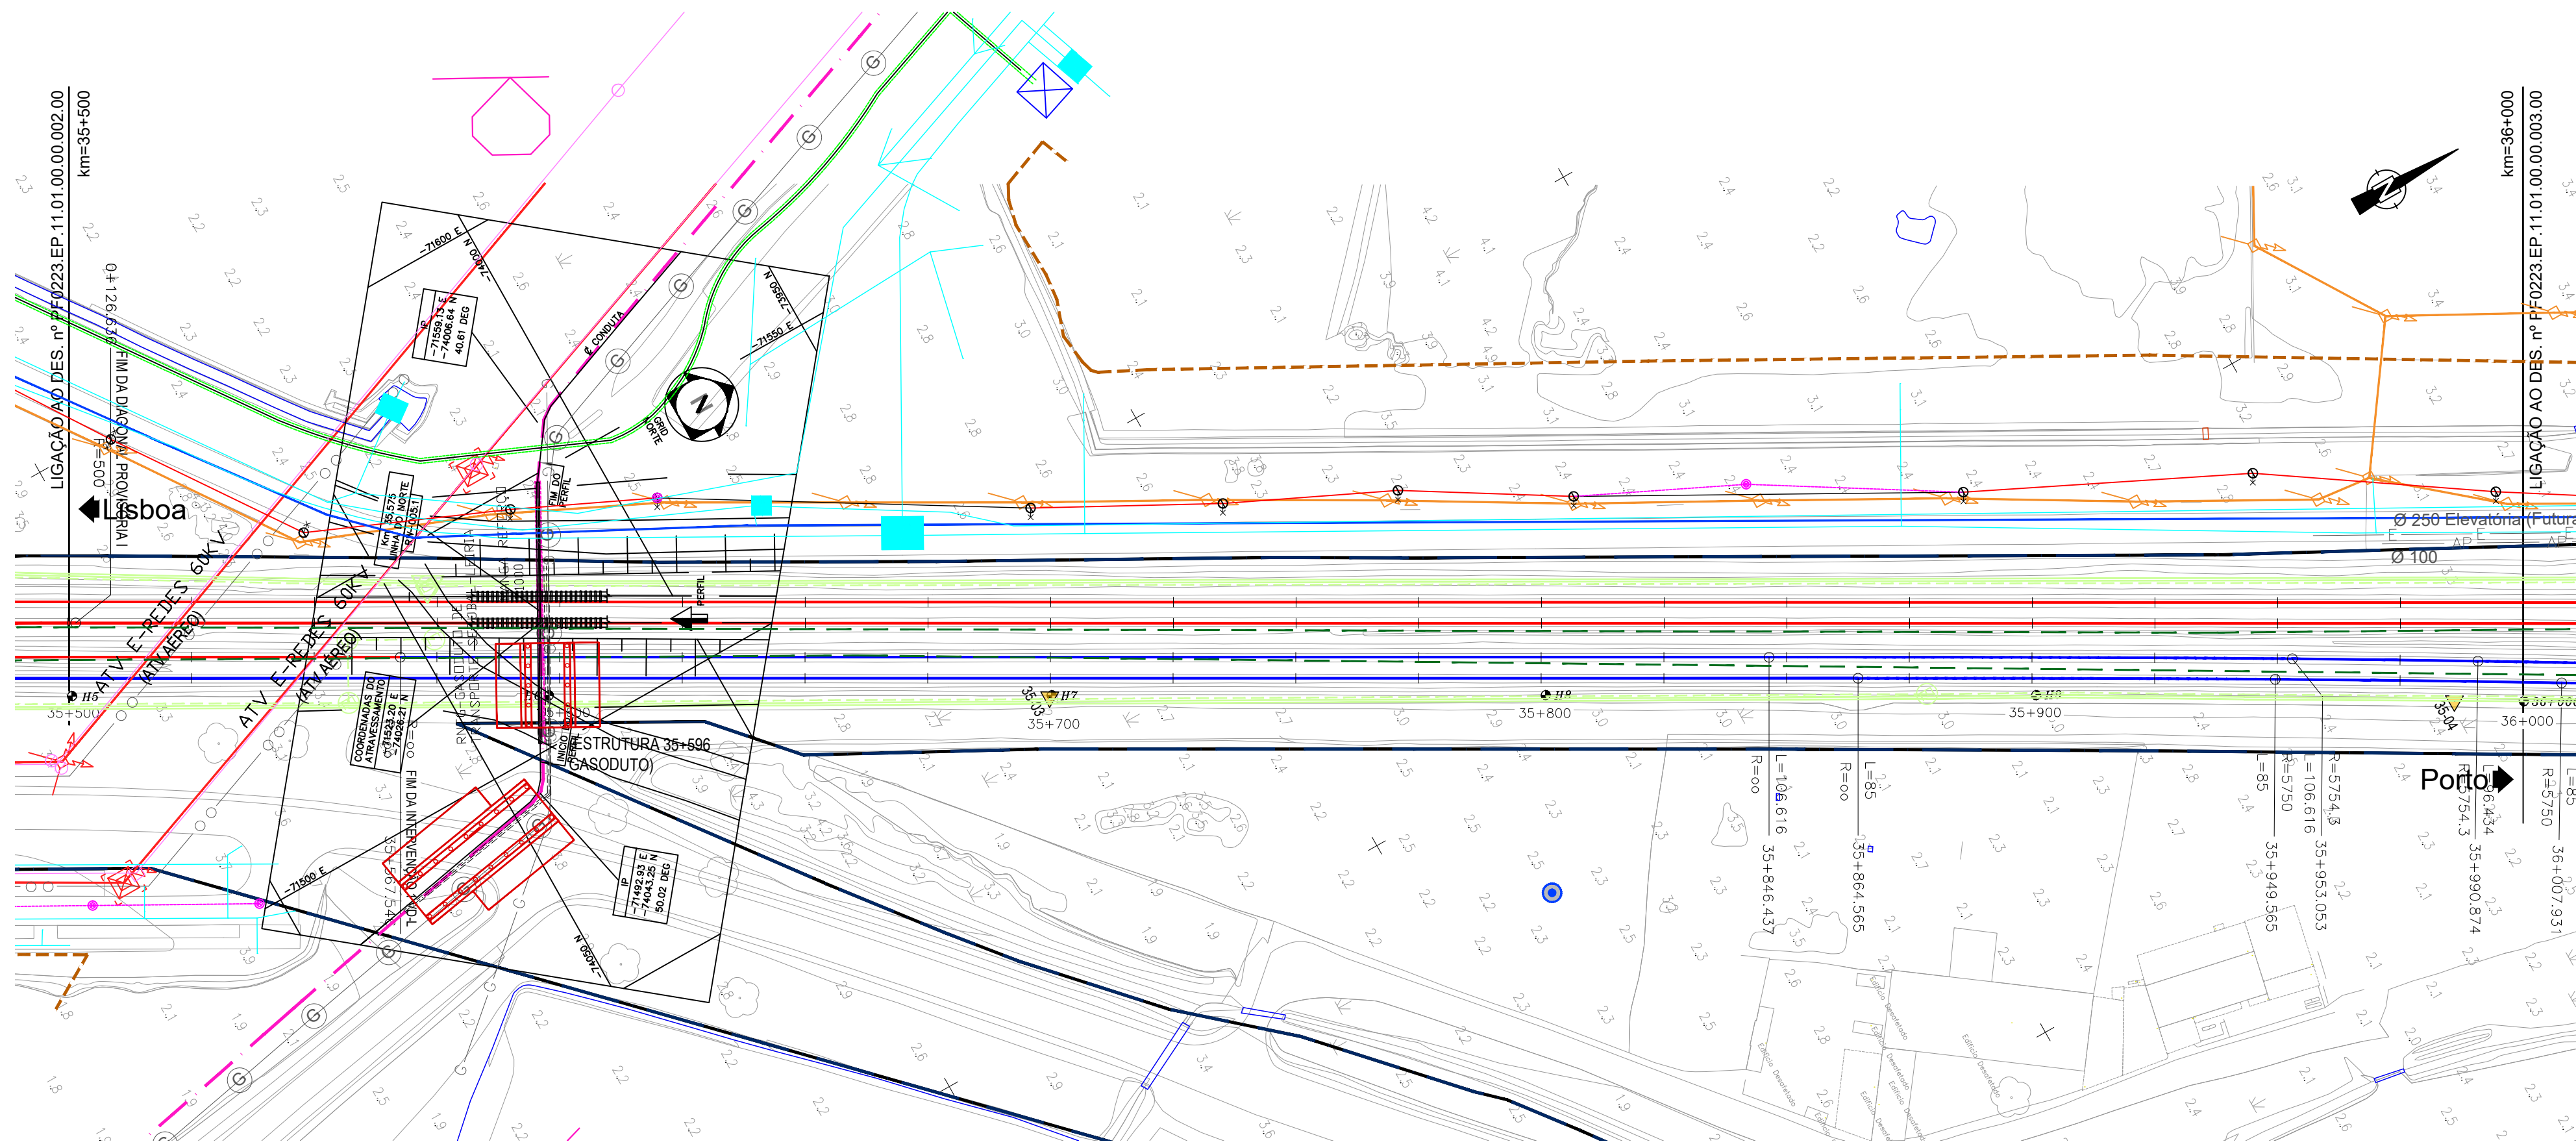

NOTA:
VER EM CONJUNTO COM AS RESTANTES ESPECIALIDADES, NOMEADAMENTE REPOSIÇÃO DE SERVIÇOS AFETADOS (V12 T02), VIA FERREA (V03), PLATAFORMA DE VIA (V01 T1.1) E ESTRUTURAS DE PROTEÇÃO E ESTABILIZAÇÃO DA PLATAFORMA (V01 T1.3) .

LEGENDA - E-REDES					
EQUIPAMENTOS M.T./A.T		APOIOS B.T./I.P.		CAIXA/ ARMÁRIO DE DISTRIBUIÇÃO	
	POSTO TRANSF. E SECCIONAMENTO		POSTO TRANSFORMAÇÃO E SECCIONAMENTO		ARMÁRIO DE DISTRIBUIÇÃO DE PASSEIO
	POSTO TRANSFORMAÇÃO CLIENTE		APOIO DE BETÃO		ARMÁRIO DE DISTRIBUIÇÃO EMBUTIDO
	POSTO DE SECCIONAMENTO		APOIO DE MADEIRA		ARMÁRIO DE I.P. C/ TELECOMANDO
	SUBESTAÇÃO		APOIO DE FERRO		ARMÁRIO DE I.P. S/ TELECOMANDO
APOIOS M.T./A.P.			POSTALLETE		CAIXA DERIVAÇÃO SUBT. REDONDA
	APOIO DE BETÃO		CONSOLA		CAIXA DERIVAÇÃO SUBTERRÂNEA
	APOIO DE BETÃO GEMINADO	TROÇOS BT/I.P.			CAIXA DE SECCIONAMENTO REDE AÉREA
	APOIO METÁLICO		TROÇO B.T.-SUBTERRÂNEO		CAIXA DE PROTECÇÃO REDE AÉREA
	PÓRTECO METÁLICO		TROÇO B.T.-AÉREO		CAIXA DE SECC. E PROTECÇÃO REDE AÉREA
	PÓRTECO DE BETÃO/GEMINADO		TROÇO I.P.-SUBTERRÂNEO	COLUNAS DE I.P./SUSPENSÃO	
TROÇOS M.T./A.T.			TROÇO I.P.-AÉREO		COLUNA DE I.P. S/ BRAÇO
	TROÇO M.T. 10kV/15kV		TRAVESSIAS (CABO ENTUBADO)		COLUNA DE I.P. TIPO JARDIM
	TROÇO M.T. 30kV		CORTE DAS TRAVESSIAS C/ POSIÇÃO DOS CABOS		COLUNA DE I.P. TIPO JARDIM, 2 BRAÇOS
	TROÇO A.T. 60kV		CAIXA DE VISITA		COLUNA DE I.P. TIPO JARDIM, 3 BRAÇOS
	TRAVESSIAS (CABO ENTUBADO)	CLIENTE B.T. (Ponto de Entrega de Energia)			COLUNA DE I.P. TIPO JARDIM, 4 BRAÇOS
	CAIXA DE VISITA		PONTO DE ENTREGA DE ENERGIA		COLUNA DE I.P. , 1 BRAÇO
	CAIXA DE UNIÃO/JUNÇÃO		AVENÇA B.T.		COLUNA DE I.P. , 2 BRAÇOS
	EXTREMIDADE / CAIXA TERMINAL		CABO EM PONTA B.T.		COLUNA DE I.P. , 3 BRAÇOS
	CABO EM PONTA (SÍMBOLO GERAL)		CABO EM PONTA I.P.		COLUNA DE I.P. , 4 BRAÇOS
		LIGAÇÃO B.T./I.P.			BRAÇO DE I.P.
OBSERVAÇÕES 1-0 cadastro é meramente informativo; Podendo existir infraestruturas antigas e abandonadas não cadastradas. Antes do início dos trabalhos, deverão ser efetuadas sondagens manuais de modo a obter cotas exatas da implantação das infraestruturas. 2-Profundidade das infraestruturas: AT-1,50m MT-1m/1,20m BT-0,80m/0,80m IP-0,80m/0,80m			CAIXA DE DERIV. ESTANQUE REDE AÉREA B.T.		OLHO DE BOI
			CAIXA DE DERIV. ESTANQUE REDE AÉREA I.P.		PIMENTEIRO
			CAIXA DE UNIÃO/JUNÇÃO/DERIV. SUBT. B.T.		PROJECTOR
			CAIXA DE UNIÃO/JUNÇÃO/DERIV. SUBT. I.P.		AVENÇA I.P.
			EXTREMIDADE / CAIXA TERMINAL		SECCIONADOR SIMPLES REDE AÉREA
			UNIÃO/JUNÇÃO/DERIVAÇÃO AÉREA B.T.		SECCIONADOR C/ FUSIVEL DE REDE AÉREA
			UNIÃO/JUNÇÃO/DERIVAÇÃO AÉREA I.P.		

[illegible][illegible]