
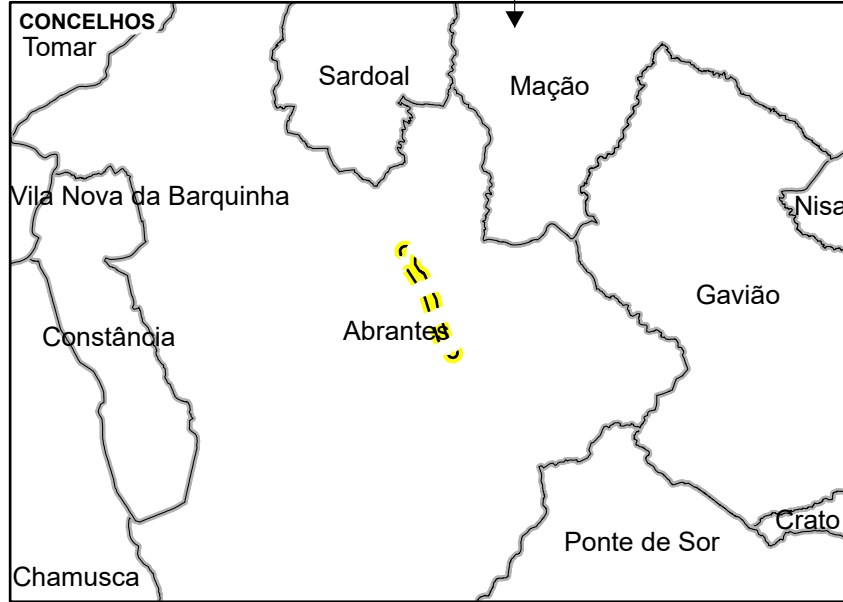
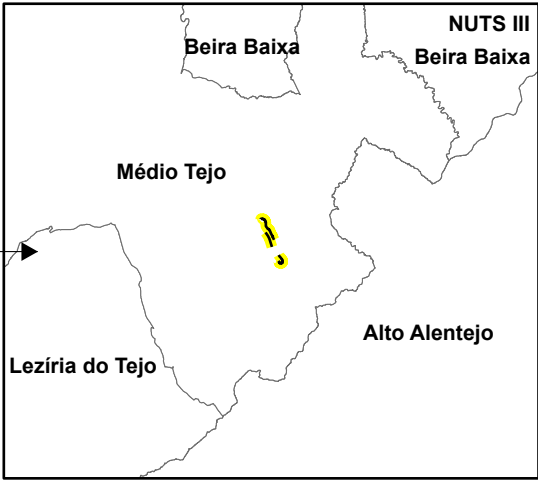


Este desenho é propriedade do GRUPO QUADRANTE, não podendo ser utilizado ou reproduzido no todo ou em parte, cou comunicado a terceiros, sem a sua expressa autorização. Este desenho só é válido para construção depois de devidamente assinado.

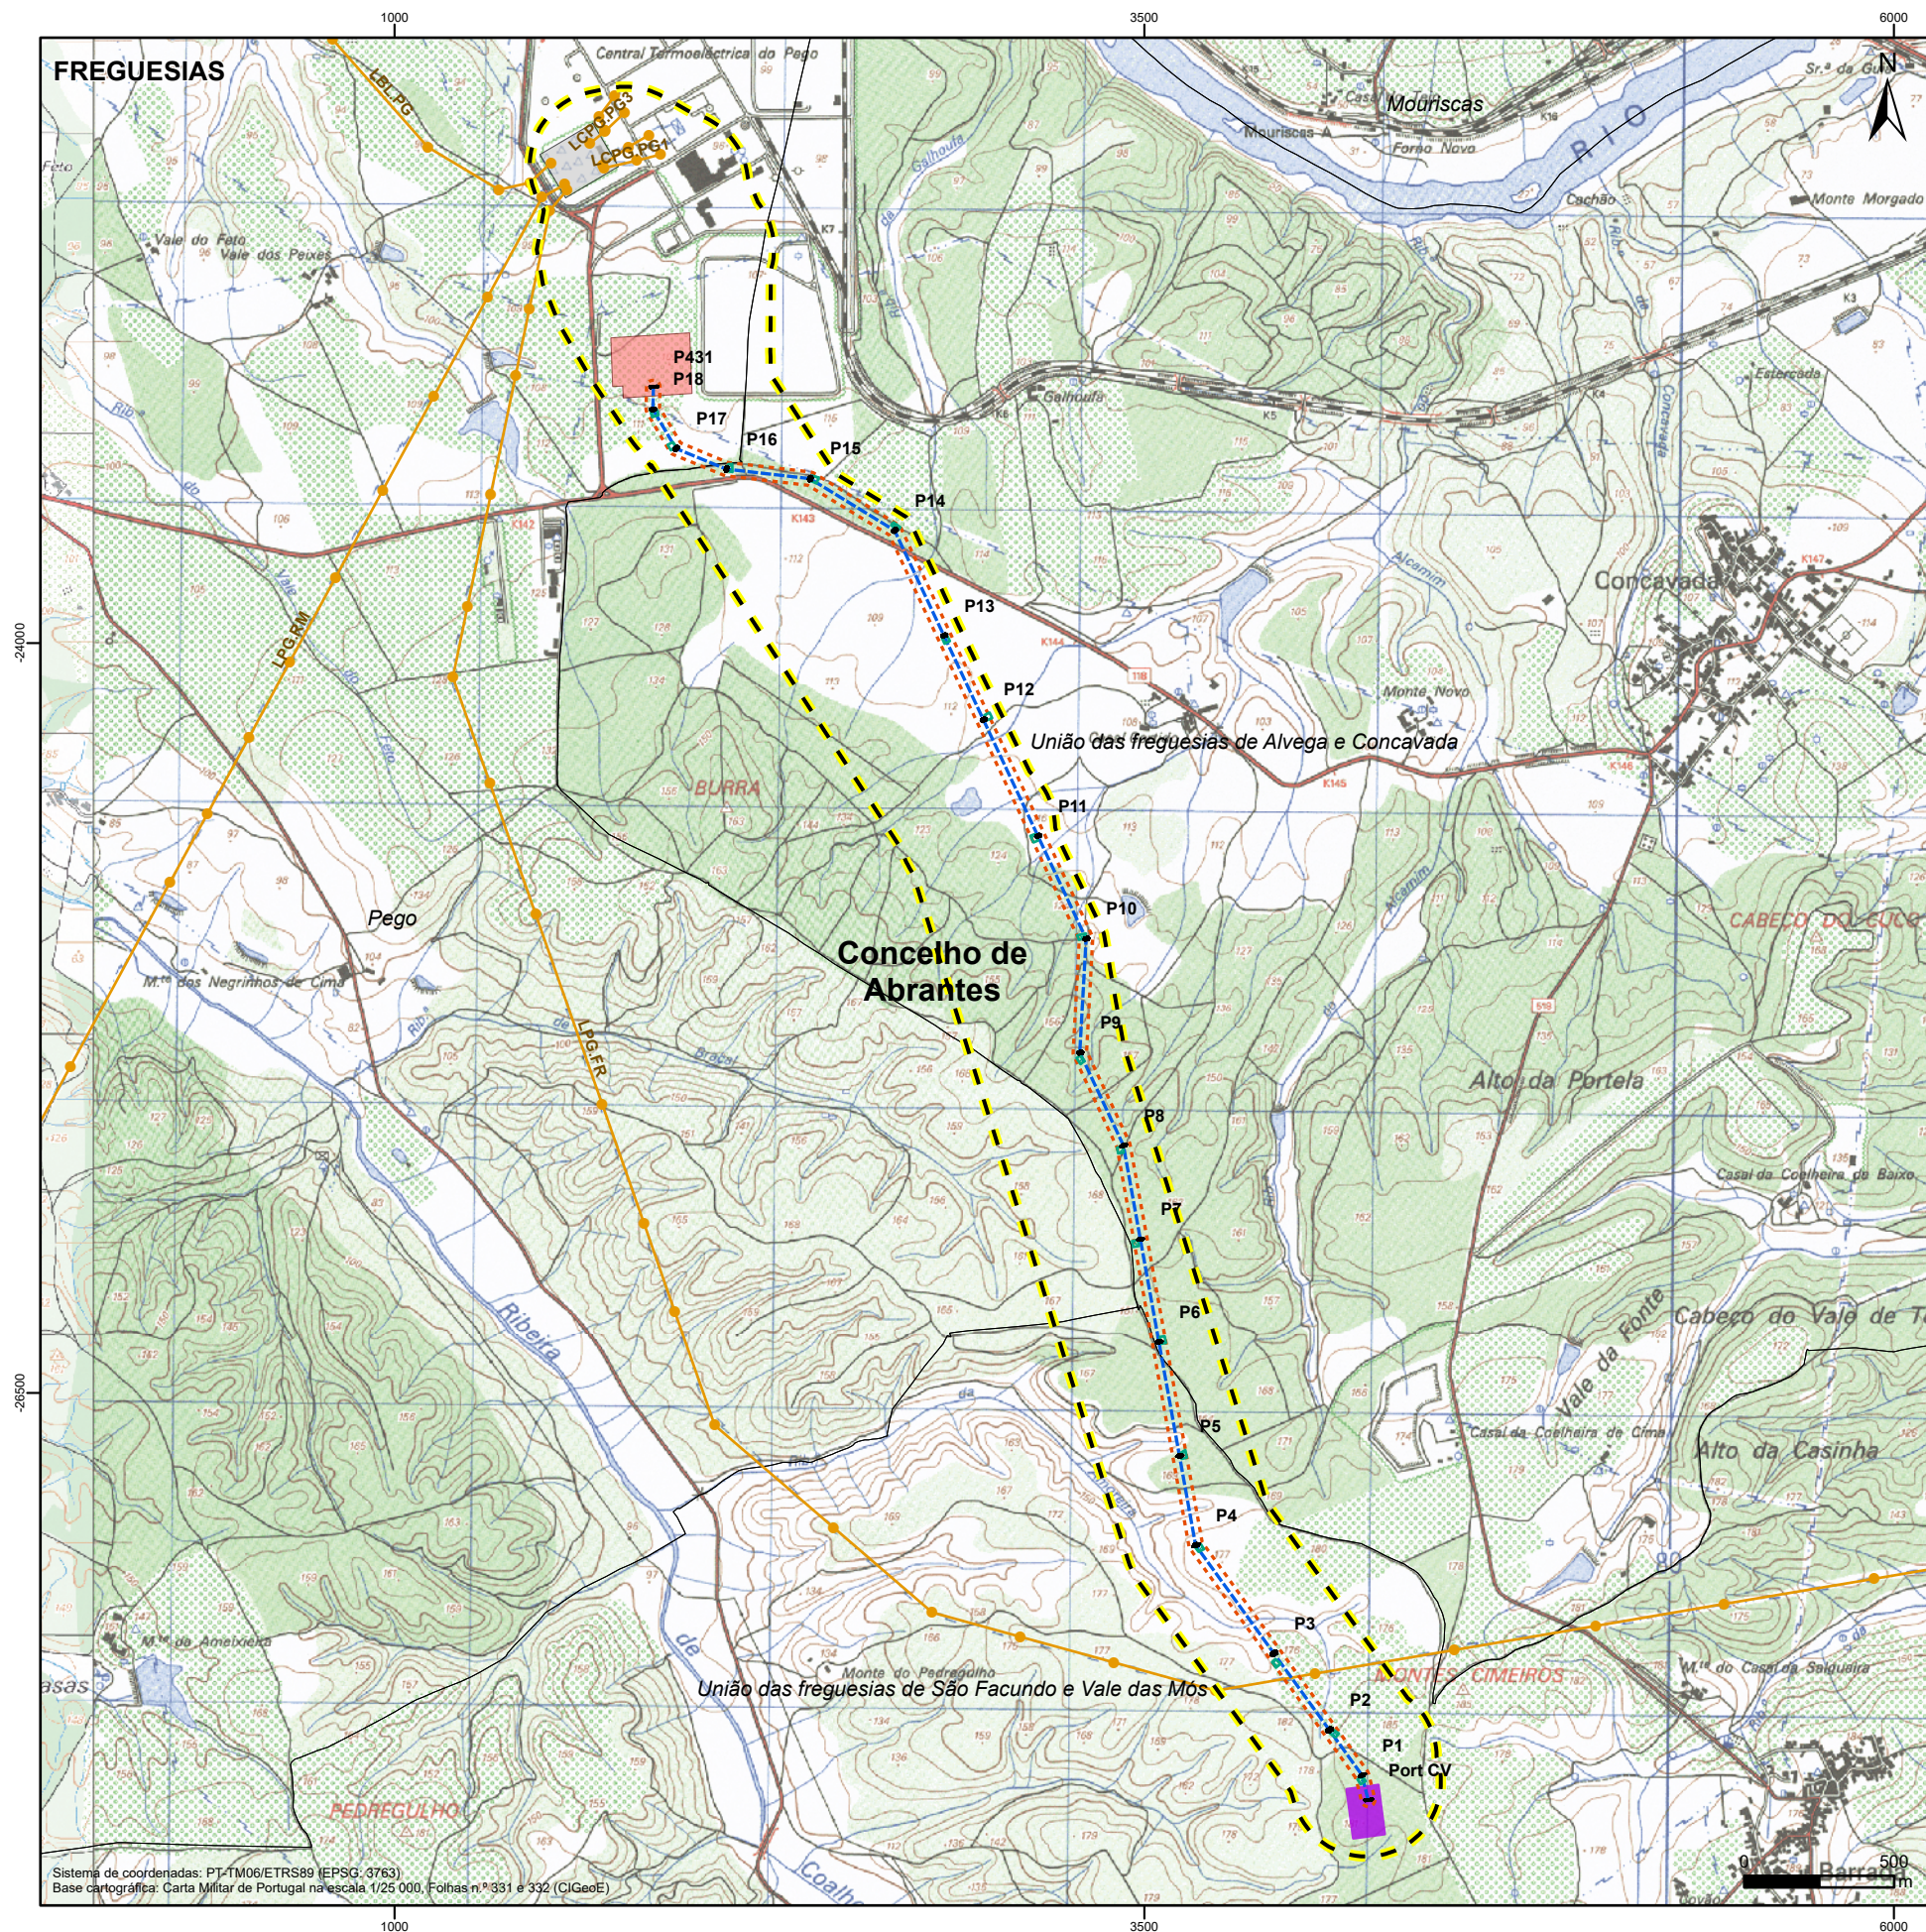

INTERLIGAÇÃO DA SUBESTAÇÃO COLETORA DE CONCAVADA À RESP, A 400 KV (LE-SCC.ABR)

- Área de estudo da LE-SCC.ABR
- Linha elétrica LE-SCC.ABR
- Bases de apoios e respetiva área temporária de trabalho para a sua implantação
- Faixa de proteção (45m; que inclui também a faixa de gestão de combustível)
- Subestação Coletora de Concavada

ELEMENTOS DA REDE NACIONAL DE TRANSPORTE DE ELETRICIDADE (REN, S.A.)

- Posto de Corte de Abrantes
- Posto de Corte do Pego
- Linhas elétricas de MAT 400 KV

Limites Administrativos
Limite de freguesias
Limite de concelho
Fonte: DGT, CAOP (2024)



INTERLIGAÇÃO DA SUBESTAÇÃO COLETORA DE CONCAVADA À RESP, A 400 KV

Projeto	R. Silva				
Desenhou	A. Pires				
Verificou	D. Janeiro				
Aprovou	I. Calçada	Rev.	Data		Aprov.

Escala
1/25 000

Fase
RECAPE - Projeto de Execução
Designação
Enquadramento administrativo e geográfico do projeto

Número	001	Revisão	00
Folha	1/1	Ficheiro	T2021-875-24-EX-ENV-REC-001
Data	Agosto 2025	Processo	T2021-875-24