

M= -46 500

M= -46 400

M= -46 300

M= -46 200

M= -46 100


M= -46 000

M= -45 900

M= -45 800

M= -45 700

M= -45 600

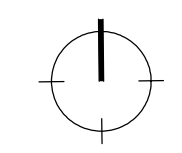


P= -107 300

P= -107 400

P= -107 500

P= -107 600

P= -107 700

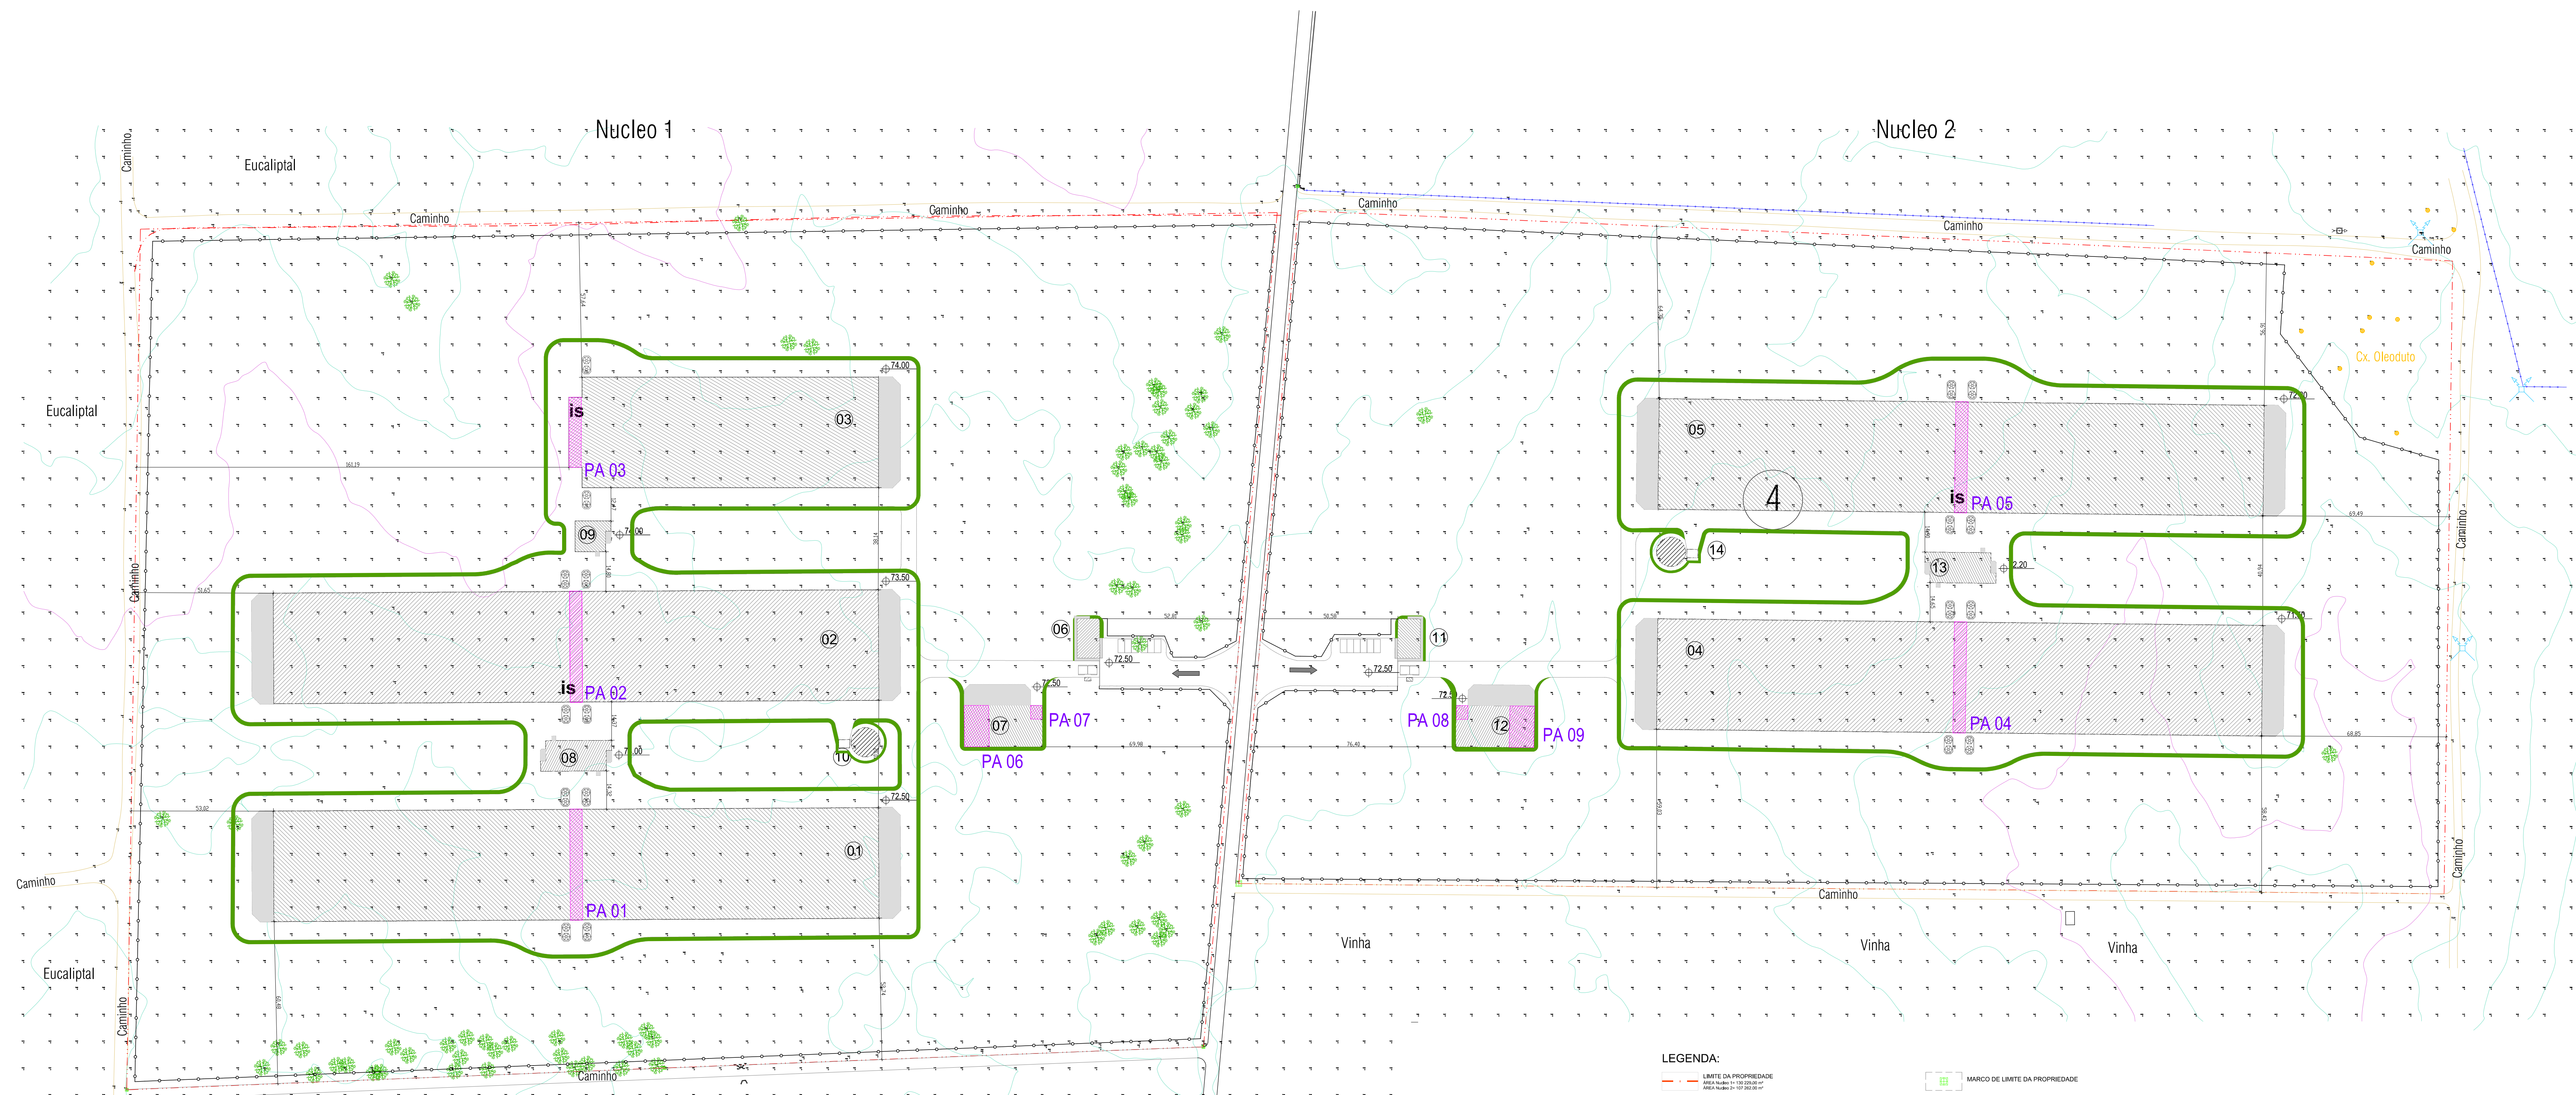

LEGENDA:

- LIMITE DA PROPRIEDADE
- VEGETAÇÃO EM REDE E PRIMOS DE MADEIRA
- BASE DE INSTALAÇÃO DO ARCO DE DESINFECÇÃO
- SILO DE ARMAZENAMENTO E DISTRIBUIÇÃO DE RAÇÃO
- ENTRADA NA INSTALAÇÃO AVÍCOLA
- PAVIMENTO AVÍCOLA
- PAVIMENTO AVÍCOLA
- PAVIMENTO AVÍCOLA
- PAVIMENTO AVÍCOLA
- PAVIMENTO AVÍCOLA
- FILTRO SANITÁRIO
- ARMAZÉM E SALA DO GERADOR
- EDIFÍCIO DA CALDEIRA GRANDE
- EDIFÍCIO DA CALDEIRA PEQUENA
- RESERVATÓRIO DE ÁGUA
- IMPLANTAÇÃO DOS EDIFÍCIOS PROPOSTOS
- CAMINHOS DE CIRCULAÇÃO INTERNA EM ARGILA
- PAVIMENTO EM BETÃO AFAGADO
- MARCO DE LIMITE DA PROPRIEDADE
- POSTE DA REDE ELÉTRICA
- POSTE DA REDE ELÉTRICA DE MÉDIA TENSÃO
- OLEODUTO
- VEGETAÇÃO
- CAMINHO
- COTA ALTIMÉTRICA DO TALUDE
- CURVA DE NÍVEL
- INSTALAÇÃO SANITÁRIA DE ARCO (semir e perfil de arcos)
- TALUDE REVESTIDO A COM COBERTO VEGETAL
- PARQUE - ZONA DE ARMAZENAMENTO DE RESÍDUOS