


ESTUDOS E AFETOS - ABRIL DE 2024
LEVANTAMENTO LINEAR - ABRIL DE 2024
DADOS ALTIMÉTRICOS

LEGENDA:

- Linha CSF Chamusca - Pego, a 400 kV
- Modificação da linha Pego - Rio Maior, a 400 kV [P46-P56]
- Linha CSF Chamusca - Pego, a 400 kV
- Linha CSF Chamusca - Pego, a 400 kV
- Reserva equipada, a 220 kV
- Modificação da linha Pego - Rio Maior, a 400 kV [P452-P49/24]
- Linha CSF Chamusca - Pego, a 400 kV
- Faixa de segurança

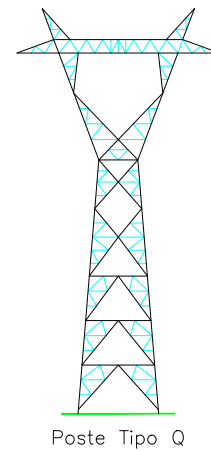

Poste Tipo Q

APOIOS : 1 a 4

Projectado:	J. Martins
Desenhado:	F. Brito
Verificado:	M. Pereira
Escala:	1/2000


Cliente:	SUNINGER
Obr:	LN CSF CHAMUSCA - PEGO, A 400 kV
	PROJETO DE LICENCIAMENTO
	PLANTA ORTOFOTOMAPA

40076.01-PL-004-01		
Data:	Folha n.º	Formato:
13/02/2025	1/19	A1

(Este documento é propriedade da Value Element Engineering Solutions, não podendo ser copiado, desenvolvido ou comunicado a terceiros, no todo ou em parte, sem autorização expressa.)




DISTRITO DE SANTARÉM
CONCELHO DE CHAMUSCA
FREGUESIA DE CARREGUEIRA

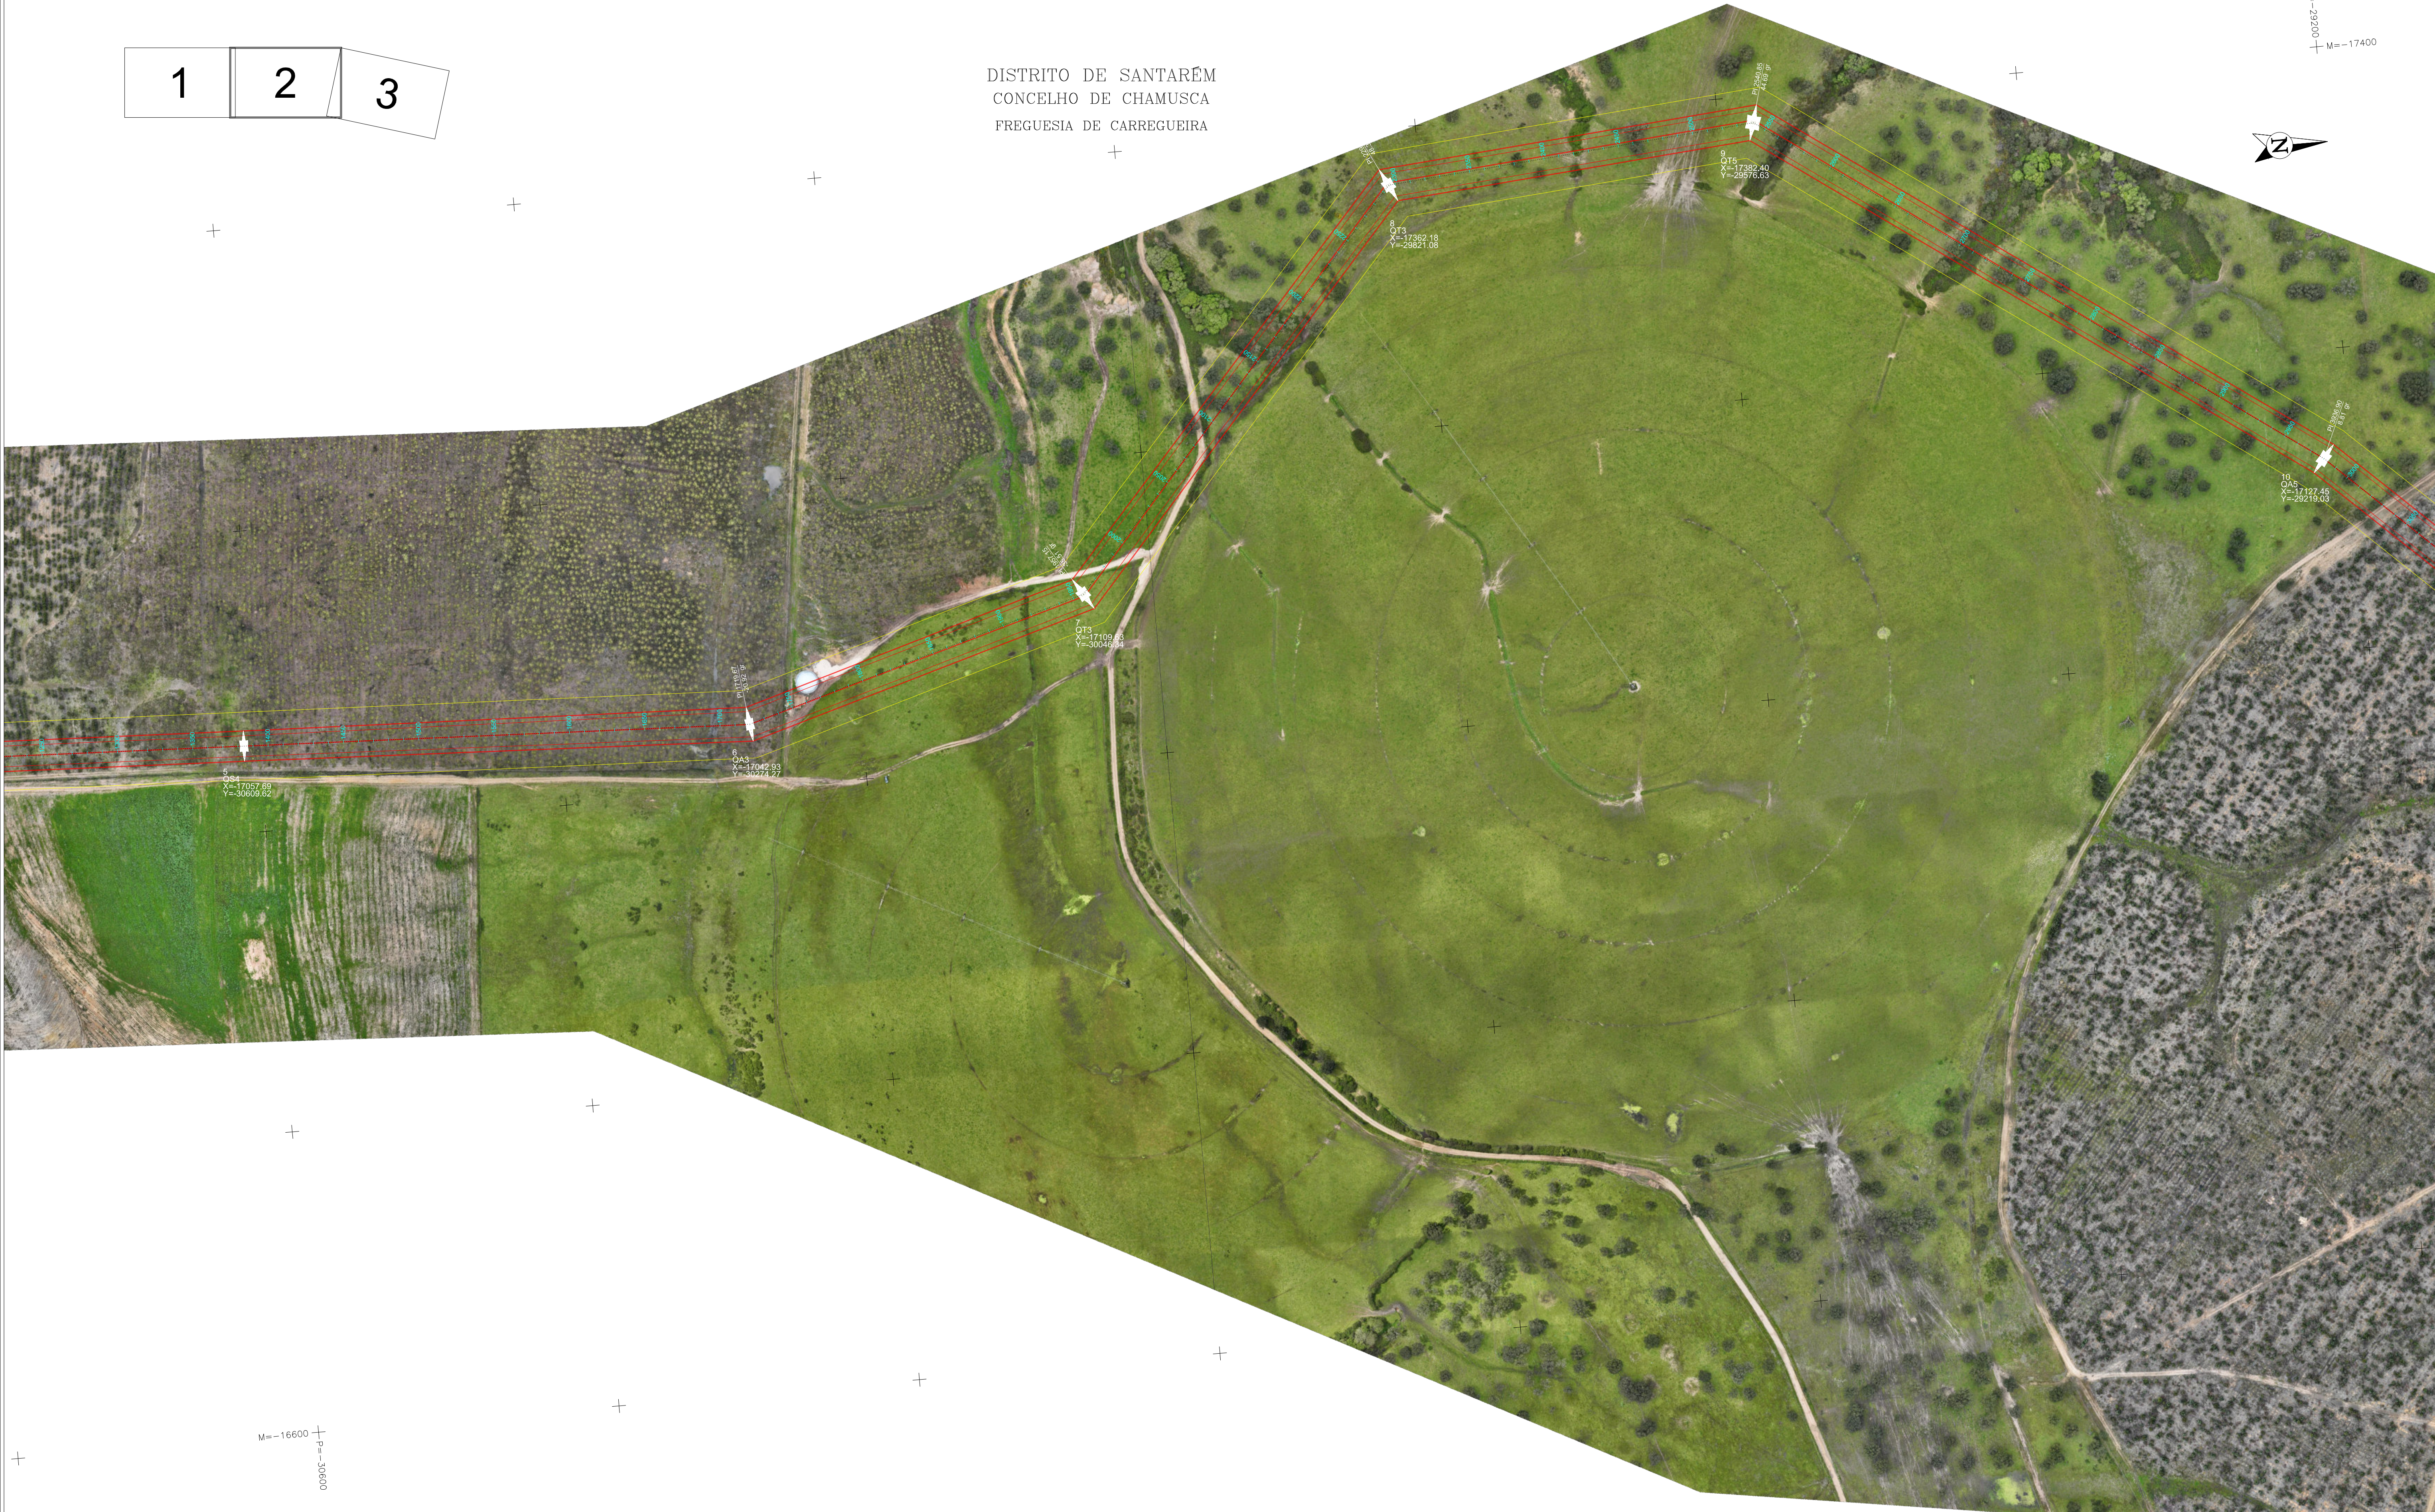

LEGENDA:

- Linha CSF Chamusca - Pego, a 400 kV
- Modificação da linha Pego - Rio Maior, a 400 kV [P46-P56]
- Linha CSF Chamusca - Pego, a 400 kV
- Linha CSF Chamusca - Pego, a 400 kV
- Reserva equipada, a 220 kV
- Modificação da linha Pego - Rio Maior, a 400 kV [P452-P49/24]
- Linha CSF Chamusca - Pego, a 400 kV
- Faixa de segurança

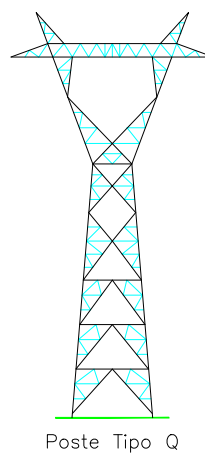

APOIOS : 5 a 10

Projectado:	J. Martins
Desenhado:	F. Brito
Verificado:	M. Pereira
Escala:	1/2000


Cliente:	SUNINGER
Obr:	LN CSF CHAMUSCA - PEGO, A 400 kV
	PROJETO DE LICENCIAMENTO
	PLANTA ORTOFOTOMAPA

Projeto:	40076.01-PL-004-02
Data:	13/02/2025
Folha de:	2/19
Formato:	A1

(Este documento é propriedade da Value Element Engineering Solutions, não podendo ser copiado, desenvolvido ou comunicado a terceiros, no todo ou em parte, sem autorização expressa.)


2 3 4

DISTRITO DE SANTARÉM
CONCELHO DE CHAMUSCA
FREGUESIA DE CARREGUEIRA

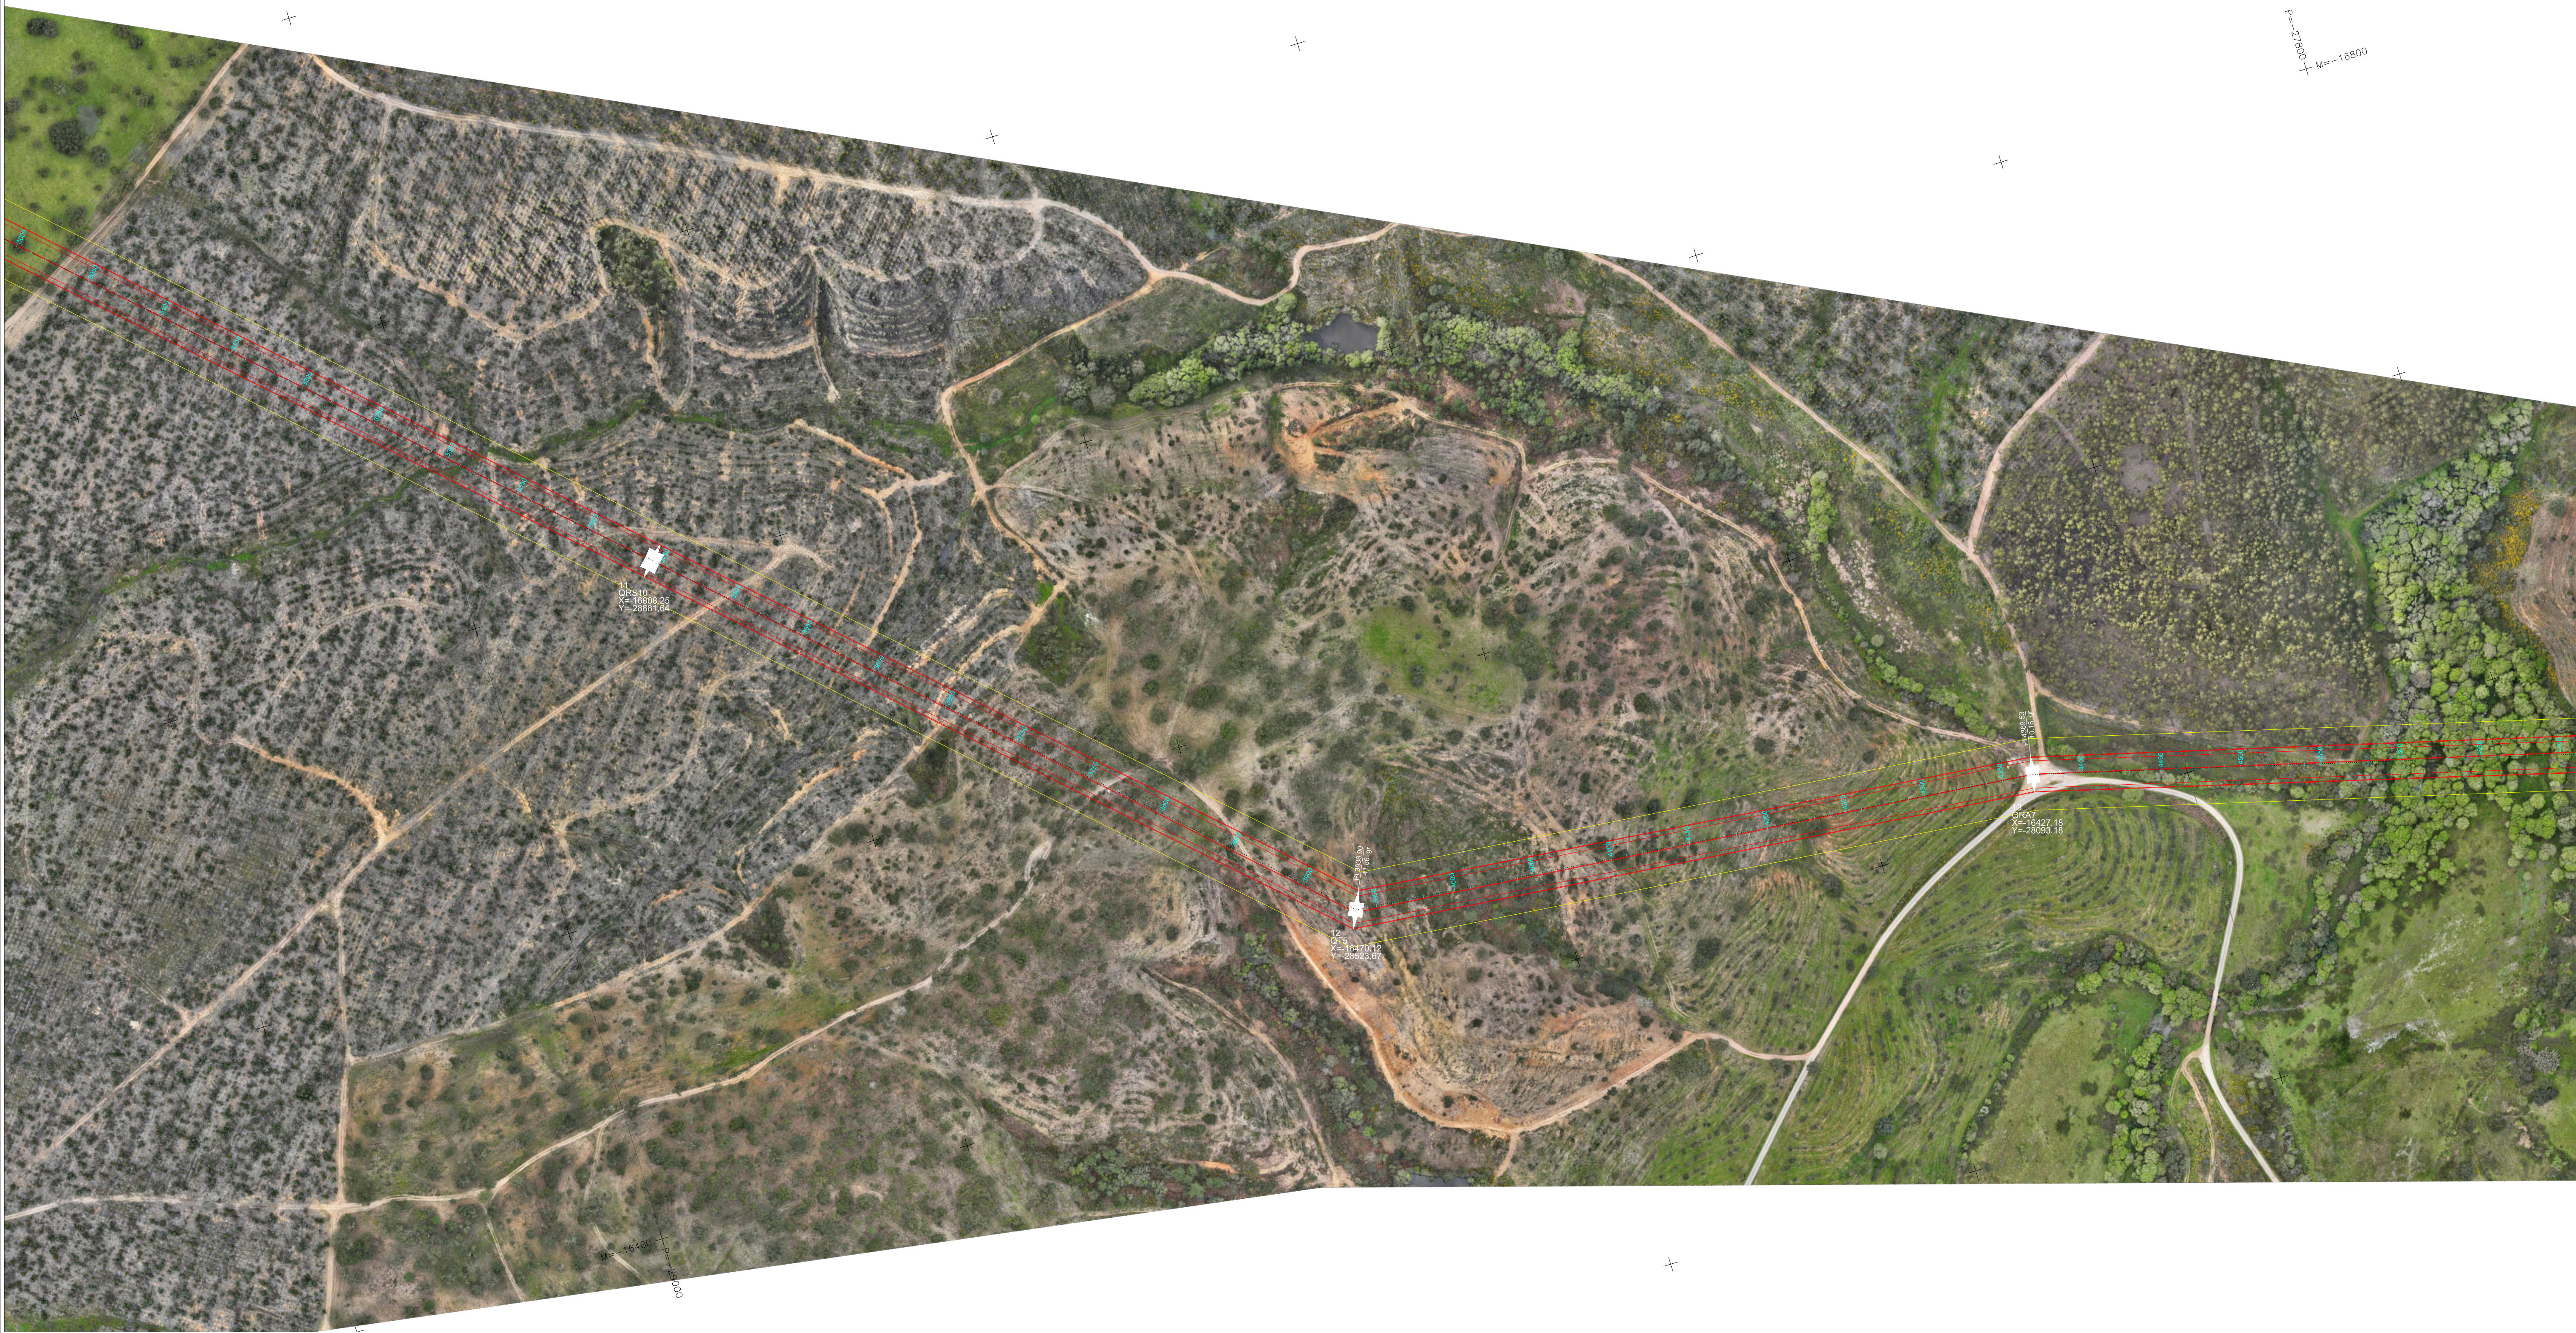

LEGENDA:

- Linha CSF Chamusca - Pego, a 400 kV
- Modificação da linha Pego - Rio Maior, a 400 kV [P46-P56]
- Linha CSF Chamusca - Pego, a 400 kV
- Linha CSF Chamusca - Pego, a 400 kV
- Reserva equipada, a 220 kV
- Modificação da linha Pego - Rio Maior, a 400 kV [P452-P49/24]
- Linha CSF Chamusca - Pego, a 400 kV
- Faixa de segurança

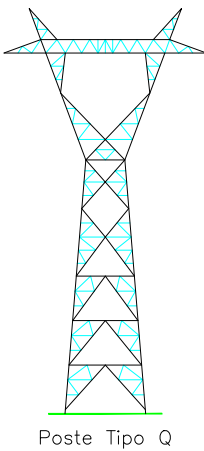

APOIOS : 11 a 13

Projectado:	J. Martins
Desenhado:	F. Brito
Verificado:	M. Pereira
Escala:	1/2000


Cliente:	SUNINGER
Obr:	LN CSF CHAMUSCA - PEGO, A 400 KV
	PROJETO DE LICENCIAMENTO
	PLANTA ORTOFOTOMAPA



VALUE ELEMENT ENGINEERING
R. do Múltiplo 1, N.º 79
4595-542 Serão - Paços de Ferreira
e-mail: geral@valueelement.pt
www.valueelement.pt
Nº Desenho:

40076.01-PL-004-03



Data:	Folha nº:	Formato:
13/02/2025	3/19	A1

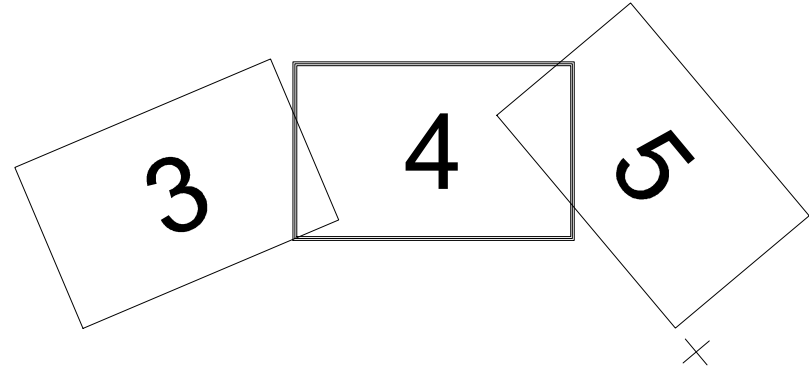

DISTRITO DE SANTARÉM
CONCELHO DE CHAMUSCA
FREGUESIA DE CARREGUEIRA

DISTRITO DE SANTARÉM
CONCELHO DE CONSTÂNCIA
FREGUESIA DE SANTA MARGARIDA DA COUTADA


P=+26600 M=-16000

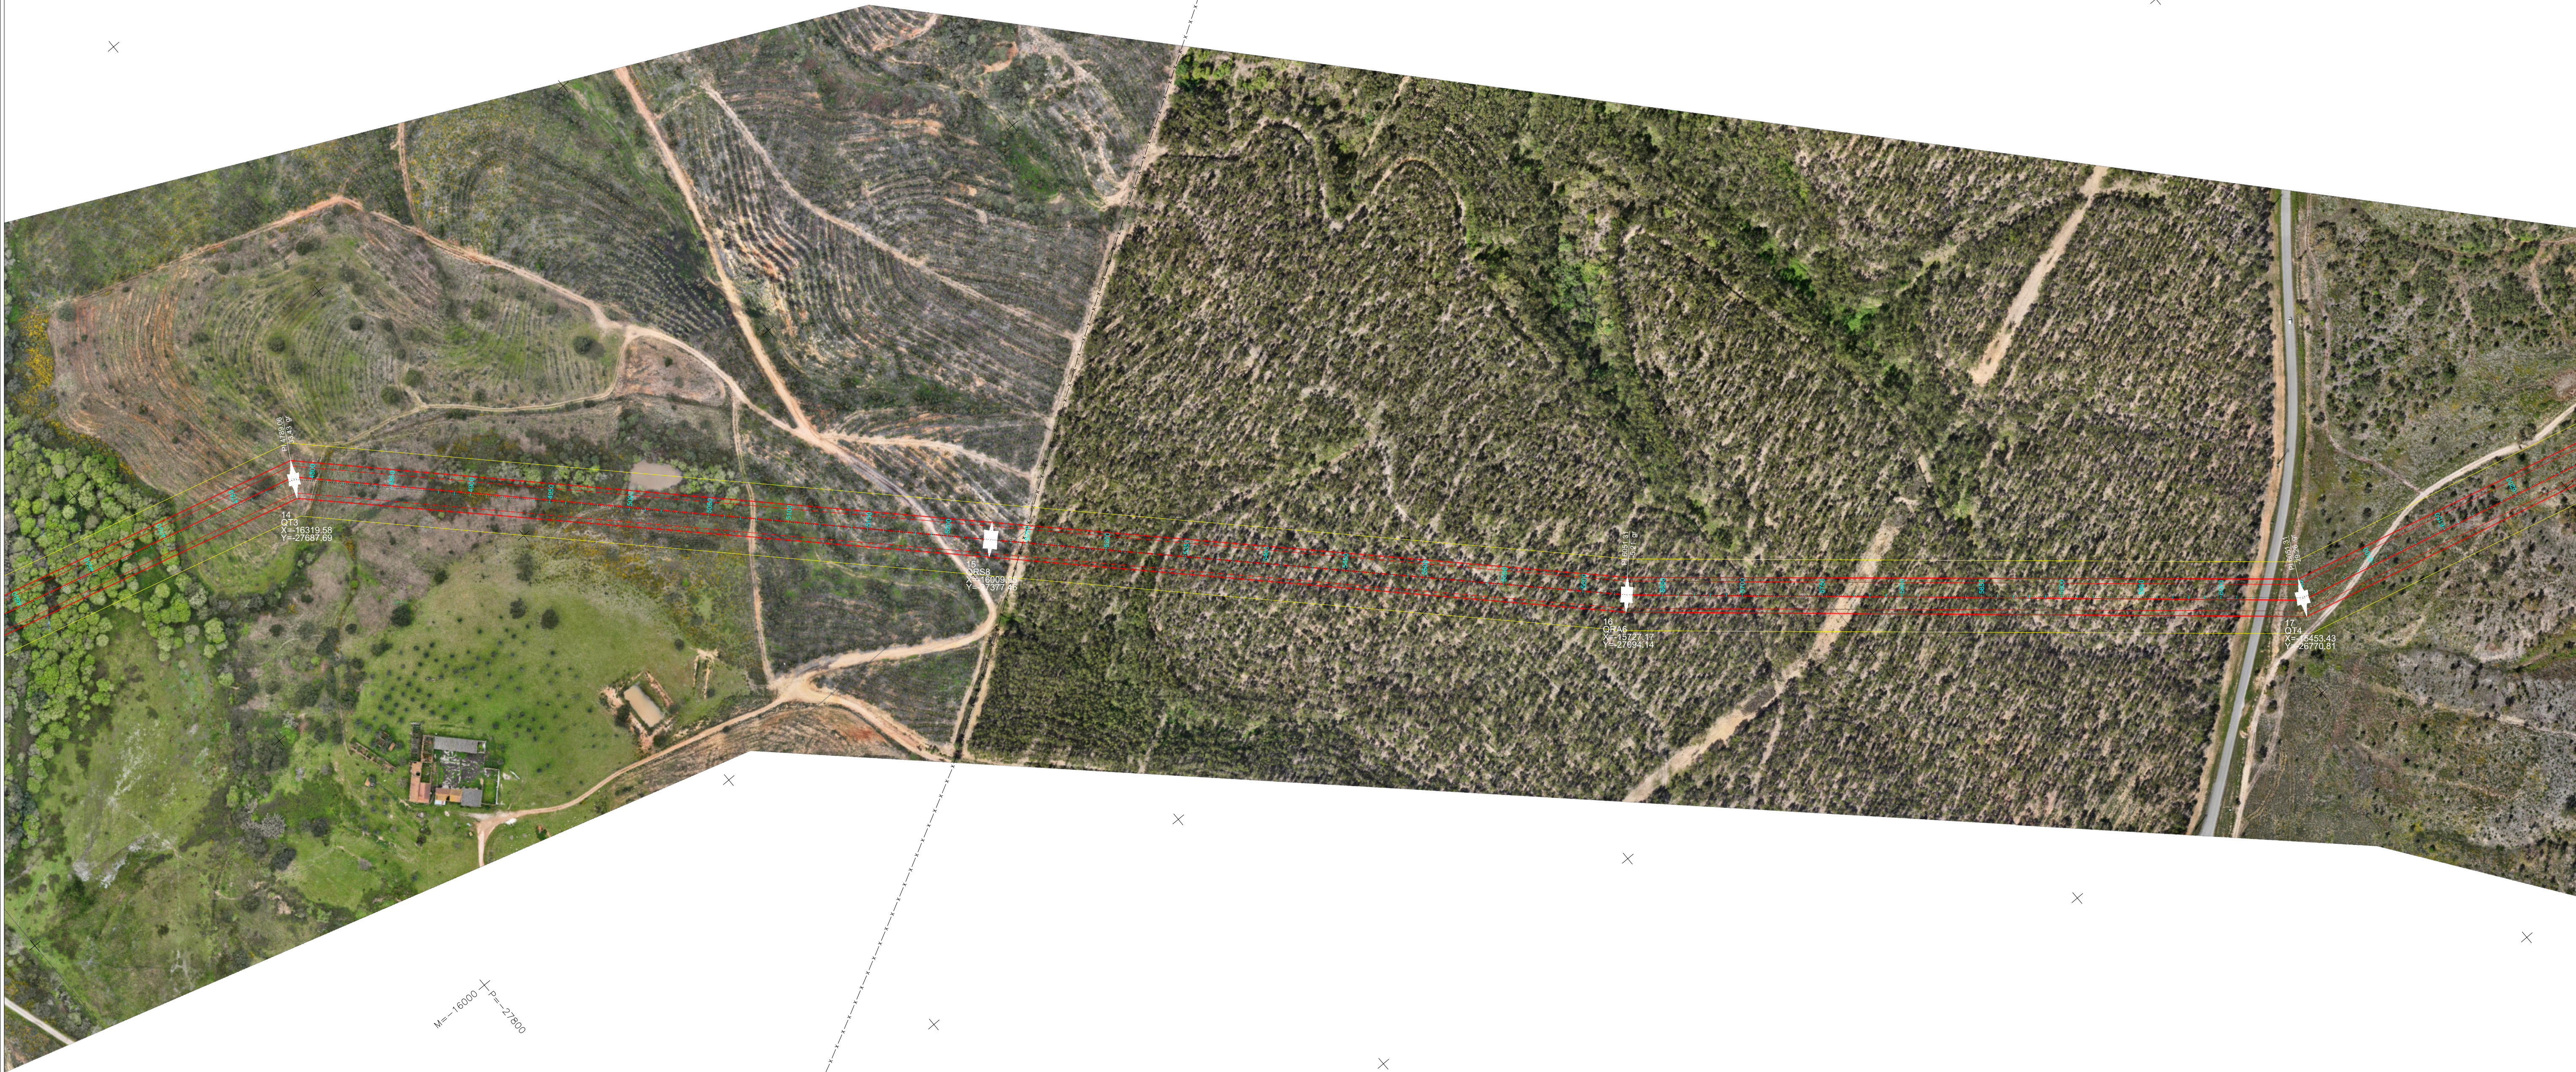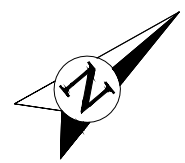

M=-16000 P=+27800

LEGENDA:

- Linha CSF Chamusca - Pego, a 400 kV
- Modificação da linha Pego - Rio Maior, a 400 kV [P46-P56]
- Linha CSF Chamusca - Pego, a 400 kV
- Linha CSF Chamusca - Pego, a 400 kV
- Reserva equipada, a 220 kV
- Modificação da linha Pego - Rio Maior, a 400 kV [P452-P49/24]
- Linha CSF Chamusca - Pego, a 400 kV
- Faixa de segurança

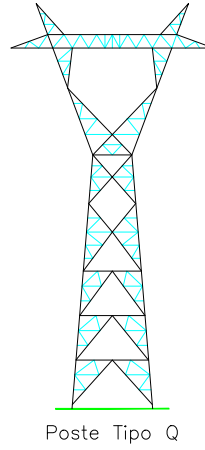


APOIOS : 14 a 17

Projectado:	J. Martins
Desenhado:	F. Brito
Verificado:	M. Pereira
Escala:	1/2000

Cliente:	SUNINGER
Obr:	LN CSF CHAMUSCA - PEGO, A 400 kV
	PROJETO DE LICENCIAMENTO
	PLANTA ORTOFOTOMAPA

Projecto:	R. do Múltiplo 1, N.º 79
Desenho:	4595-542 Série - Pape de Faleira
Formato:	4/19
Formato:	A1

P=-25800
M=-19800



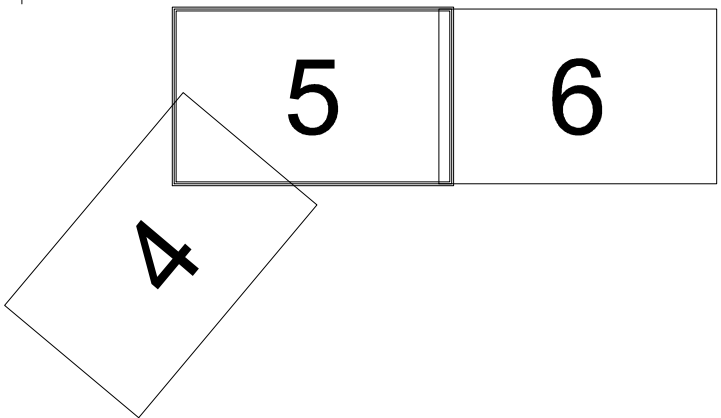


DISTRITO DE SANTARÉM
CONCELHO DE CONSTÂNCIA
FREGUESIA DE SANTA MARGARIDA DA COUTADA

P=-26600
M=-14400

LEGENDA:

- Linha CSF Chamusca - Pego, a 400 kV
- Modificação da linha Pego - Rio Maior, a 400 kV [P46-P56]
- Linha CSF Chamusca - Pego, a 400 kV
- Linha CSF Chamusca - Pego, a 400 kV
- Reserva equipada, a 220 kV
- Modificação da linha Pego - Rio Maior, a 400 kV [P452-P49/24]
- Linha CSF Chamusca - Pego, a 400 kV
- Faixa de segurança

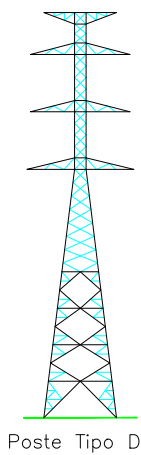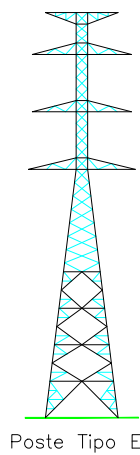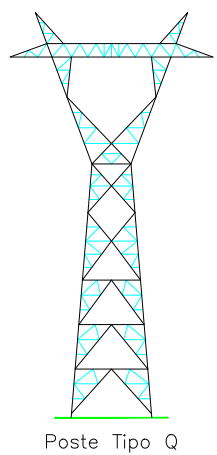

APOIOS : 18 a 21/51

Projectado:	J. Martins
Desenhado:	F. Brito
Verificado:	M. Pereira
Escala:	1/2000

Cliente:	SUNINGER
Obr:	LN CSF CHAMUSCA - PEGO, A 400 kV
	PROJETO DE LICENCIAMENTO
	PLANTA ORTOFOTOMAPA

R. do Múltiplo 1, N.º 79 4595-542 Seta - Paços de Ferreira e-mail: geral@valueelement.pt www.valueelement.pt		
40076.01-PL-004-05		
Data:	Folha nº:	Formato:
13/02/2025	5/19	A1

(Este documento é propriedade da Value Element Engineering Solutions, não podendo ser copiado, desenvolvido ou comunicado a terceiros, no todo ou em parte, sem autorização expressa.)

6 7 8

DISTRITO DE SANTARÉM
CONCELHO DE ABRANTES
FREGUESIA DE TRAMAGAL

P=-26000
M=-11400





DISTRITO DE SANTARÉM
CONCELHO DE CONSTÂNCIA
FREGUESIA DE SANTA MARGARIDA DA COUTADA

P=-26400
M=-12600

LEGENDA:

- Linha CSF Chamusca - Pego, a 400 kV
- Modificação da linha Pego - Rio Maior, a 400 kV [P46-P56]
- Linha CSF Chamusca - Pego, a 400 kV
- Linha CSF Chamusca - Pego, a 400 kV
- Reserva equipada, a 220 kV
- Modificação da linha Pego - Rio Maior, a 400 kV [P452-P49/24]
- Linha CSF Chamusca - Pego, a 400 kV
- Faixa de segurança

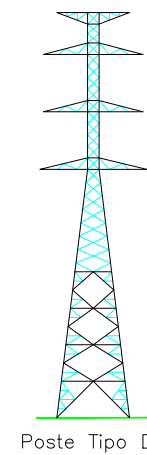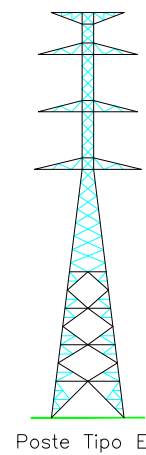

APOIOS : 27 a 30

Projectado:	J. Martins
Desenhado:	F. Brito
Verificado:	M. Pereira
Escala:	1/2000

Cliente:	SUNINGER
Obr:	LN CSF CHAMUSCA - PEGO, A 400 kV
	PROJETO DE LICENCIAMENTO
	PLANTA ORTOFOTOMAPA

Valor Element Engineering	
R. do Múltiplo 1, N.º 79	
4995-542 Serão - Paços de Ferreira	
e-mail: geral@valueelement.pt	
www.valueelement.pt	
Nº Desenho:	40076.01-PL-004-07
Data:	13/02/2025
Folha nº:	7/19
Formato:	A1

(Este documento é propriedade da Value Element Engineering Solutions, não podendo ser copiado, desenvolvido ou comunicado a terceiros, no todo ou em parte, sem autorização expressa)




P=-26400
M=-10000



M=-11200
00837=d

LEGENDA:

-  Linha CSF Chamusca - Pego, a 400 kV
-  Modificação da linha Pego - Rio Maior, a 400 kV [P46-P56]
-  Linha CSF Chamusca - Pego, a 400 kV
-  Linha CSF Chamusca - Pego, a 400 kV
-  Reserva equipada, a 220 kV
-  Modificação da linha Pego - Rio Maior, a 400 kV [P452-P49/24]
-  Linha CSF Chamusca - Pego, a 400 kV
-  Faixa de segurança

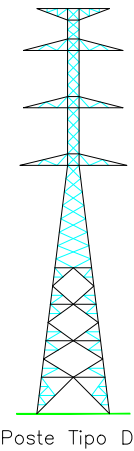

Poste Tipo DL

APOIOS : 31 a 33

Projectado: J. Martins	Cliente: SUNINGER
Desenhado: F. Brito	Obra: LN CSF CHAMUSCA - PEGO, A 400 kV
Verificado: M. Pereira	PROJETO DE LICENCIAMENTO
Escala: 1/2000	PLANTA ORTOFOTOMAPA



VALUE ELEMENT ENGINEERING

R. do MultiPark 1, N.º 79
4595-542 Serôa - Paços de Ferreira
e-mail: geral@valueelement.pt
www.valueelement.pt

40076.01-PL-004-08

Data: 13/02/2025 Folha nº: 8/19 Formato: A1

(Este documento é propriedade da Value Element Engineering Solutions, não podendo ser copiado, desenvolvido ou comunicado a terceiros, no todo ou em parte, sem autorização expressa.)

8 9 10

DISTRITO DE SANTARÉM
CONCELHO DE ABRANTES
FREGUESIA DE TRAMAGAL

P=-7600
M=-8400




M=-9800
P=-27200

DISTRITO DE SANTARÉM
CONCELHO DE ABRANTES
UNIÃO DAS FREGUESIAS DE SÃO MIGUEL DO RIO TORTO E ROSSIO AO SUL DO TEJO

LEGENDA:

- Linha CSF Chamusca - Pego, a 400 kV
- Modificação da linha Pego - Rio Maior, a 400 kV [P46-P56]
- Linha CSF Chamusca - Pego, a 400 kV
- Linha CSF Chamusca - Pego, a 400 kV
- Reserva equipada, a 220 kV
- Modificação da linha Pego - Rio Maior, a 400 kV [P452-P49/24]
- Linha CSF Chamusca - Pego, a 400 kV
- Faixa de segurança

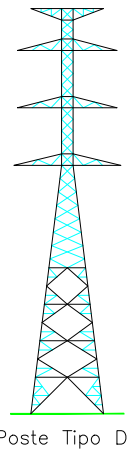

Poste Tipo DL

APOIOS : 34 a 36


Projectado:	J. Martins
Desenhado:	F. Brito
Verificado:	M. Pereira
Escala:	1/2000

Cliente:	SUNINGER
Obr:	LN CSF CHAMUSCA - PEGO, A 400 kV
	PROJETO DE LICENCIAMENTO
	PLANTA ORTOFOTOMAPA


Projeto:	40076.01-PL-004-09
Data:	13/02/2025
Folha n.º:	9/19
Formato:	A1

9 10 11

DISTRITO DE SANTARÉM
CONCELHO DE ABRANTES
UNIÃO DAS FREGUESIAS DE SÃO MIGUEL DO RIO TORTO E ROSSIO AO SUL DO TEJO

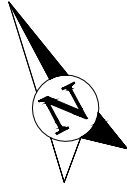


P=27200 M=-6800

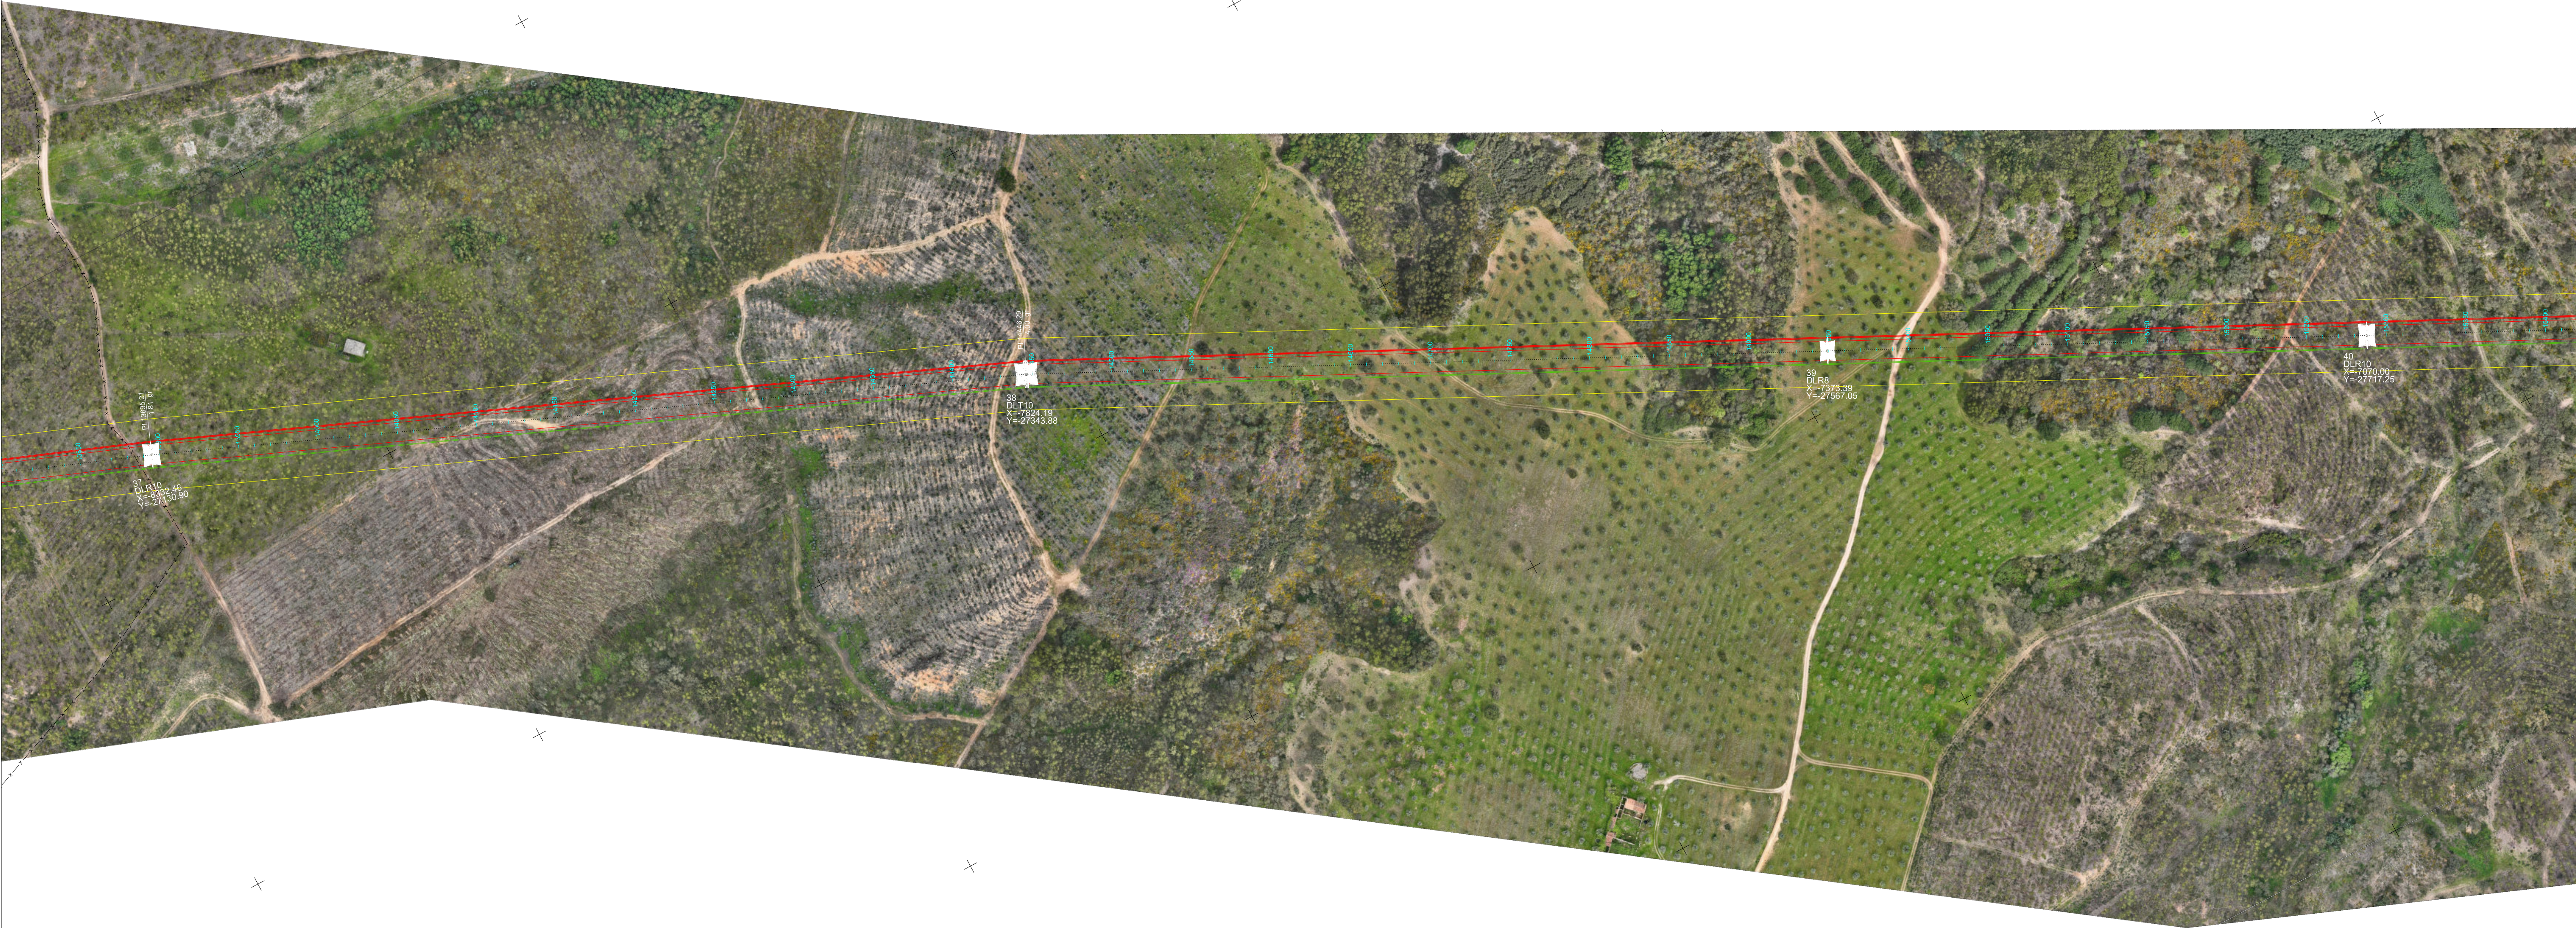

M=-8200 P=27200

LEGENDA:

- Linha CSF Chamusca - Pego, a 400 kV
- Modificação da linha Pego - Rio Maior, a 400 kV [P46-P56]
- Linha CSF Chamusca - Pego, a 400 kV
- Linha CSF Chamusca - Pego, a 400 kV
- Reserva equipada, a 220 kV
- Modificação da linha Pego - Rio Maior, a 400 kV [P452-P49/24]
- Linha CSF Chamusca - Pego, a 400 kV
- Faixa de segurança

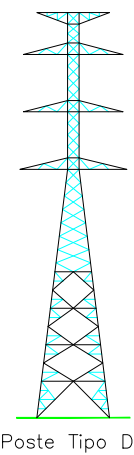

Poste Tipo DL

APOIOS : 37 a 40

Projectado:	J. Martins
Desenhado:	F. Brito
Verificado:	M. Pereira
Escala:	1/2000

Cliente:	SUNINGER
Obra:	LN CSF CHAMUSCA - PEGO, A 400 kV
	PROJETO DE LICENCIAMENTO
	PLANTA ORTOFOTOMAPA

VALUE ELEMENT ENGINEERING

soluções

R. do Multipark 1, N.º 79

4595-542 Seroa - Paços de Ferreira

e-mail: geral@valueelement.pt

www.valueelement.pt

Nº Desenho:

40076.01-PL-004-10

Data:

13/02/2025

Folha: nº

10/19

Formato:

A1

DISTRITO DE SANTARÉM
CONCELHO DE ABRANTES
UNIÃO DAS FREGUESIAS DE SÃO MIGUEL DO RIO TORTO E ROSSIO AO SUL DO TEJO



10


11

12



LEGENDA:

- Linha CSF Chamusca - Pego, a 400 kV
- Modificação da linha Pego - Rio Maior, a 400 kV [P46-P56]
- Linha CSF Chamusca - Pego, a 400 kV
- Linha CSF Chamusca - Pego, a 400 kV
- Reserva equipada, a 220 kV
- Modificação da linha Pego - Rio Maior, a 400 kV [P452-P49/24]
- Linha CSF Chamusca - Pego, a 400 kV
- Faixa de segurança

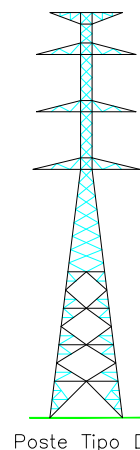

Poste Tipo DL

APOIOS : 41 a 43

Projectado:	J. Martins
Desenhado:	F. Brito
Verificado:	M. Pereira
Escala:	1/2000

Cliente:	SUNINGER
Obra:	LN CSF CHAMUSCA - PEGO, A 400 kV
	PROJETO DE LICENCIAMENTO
	PLANTA ORTOFOTOMAPA

R. do MultiPark 1, N.º 79
4595-542 Sousel - Póvoa de Fátima
e-mail: geral@valueelement.pt
www.valueelement.pt


Nº Desenho: 40076.01-PL-004-11
Data: 13/02/2025 Folha: nº1 Formato: A1



M=-5400

P=-28400

- LEGENDA:
- Linha CSF Chamusca - Pego, a 400 kV
 - Modificação da linha Pego - Rio Maior, a 400 kV [P46-P56]
 - Linha CSF Chamusca - Pego, a 400 kV
 - Linha CSF Chamusca - Pego, a 400 kV
 - Reserva equipada, a 220 kV
 - Modificação da linha Pego - Rio Maior, a 400 kV [P452-P49/24]
 - Linha CSF Chamusca - Pego, a 400 kV
 - Faixa de segurança

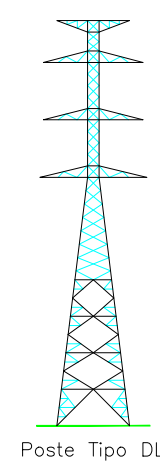

Poste Tipo DL

Projectado:
J. Martins

Desenhado:
F. Brito

Verificado:
M. Pereira

Escala:
1/2000

APOIOS : 44 a 47

Cliente:
SUNINGER

Obra:
LN CSF CHAMUSCA - PEGO, A 400 kV

PROJETO DE LICENCIAMENTO

PLANTA ORTOFOTOMAPA

40076.01-PL-004-12

Data: 13/02/2025

Folha: 17

Formato: A1

VALUE ELEMENT ENGINEERING

R. do Múltiplo 1, N.º 79

4995-542 Serão - Paços de Ferreira

e-mail: geral@valueelement.pt

www.valueelement.pt

Nº Desenho:

Este documento é propriedade da Value Element Engineering Solutions, não podendo ser copiado, desenvolvido ou comunicado a terceiros, no todo ou em parte, sem autorização expressa.

12 13 14

DISTRITO DE SANTARÉM
CONCELHO DE ABRANTES
UNIÃO DAS FREGUESIAS DE SÃO MIGUEL DO RIO TORTO E ROSSIO AO SUL DO TEJO





P=28000
M=-3000

M=-4000
P=-28600

LEGENDA:

- Linha CSF Chamusca - Pego, a 400 kV
- Modificação da linha Pego - Rio Maior, a 400 kV [P46-P56]
- Linha CSF Chamusca - Pego, a 400 kV
- Linha CSF Chamusca - Pego, a 400 kV
- Reserva equipada, a 220 kV
- Modificação da linha Pego - Rio Maior, a 400 kV [P452-P49/24]
- Linha CSF Chamusca - Pego, a 400 kV
- Faixa de segurança

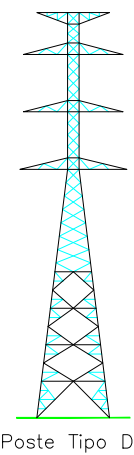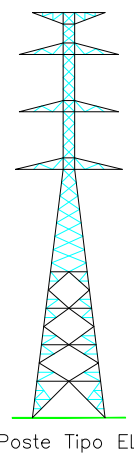


APOIOS : 48 a 52/21

Projectado:	J. Martins
Desenhado:	F. Brito
Verificado:	M. Pereira
Escala:	1/2000


Cliente:	SUNINGER
Obr:	LN CSF CHAMUSCA - PEGO, A 400 kV
	PROJETO DE LICENCIAMENTO
	PLANTA ORTOFOTOMAPA

VALUE ELEMENT ENGINEERING
R. do Múltiplo 1, N.º 79
4595-542 Serão - Paços de Ferreira
e-mail: geral@valueelement.pt
www.valueelement.pt
Nº Desenh.: 40076.01-PL-004-13
Data: 13/02/2025 Folha: nº 13/19 Formato: A1

(Este documento é propriedade da Value Element Engineering Solutions, não podendo ser copiado, desenvolvido ou comunicado a terceiros, no todo ou em parte, sem autorização expressa)

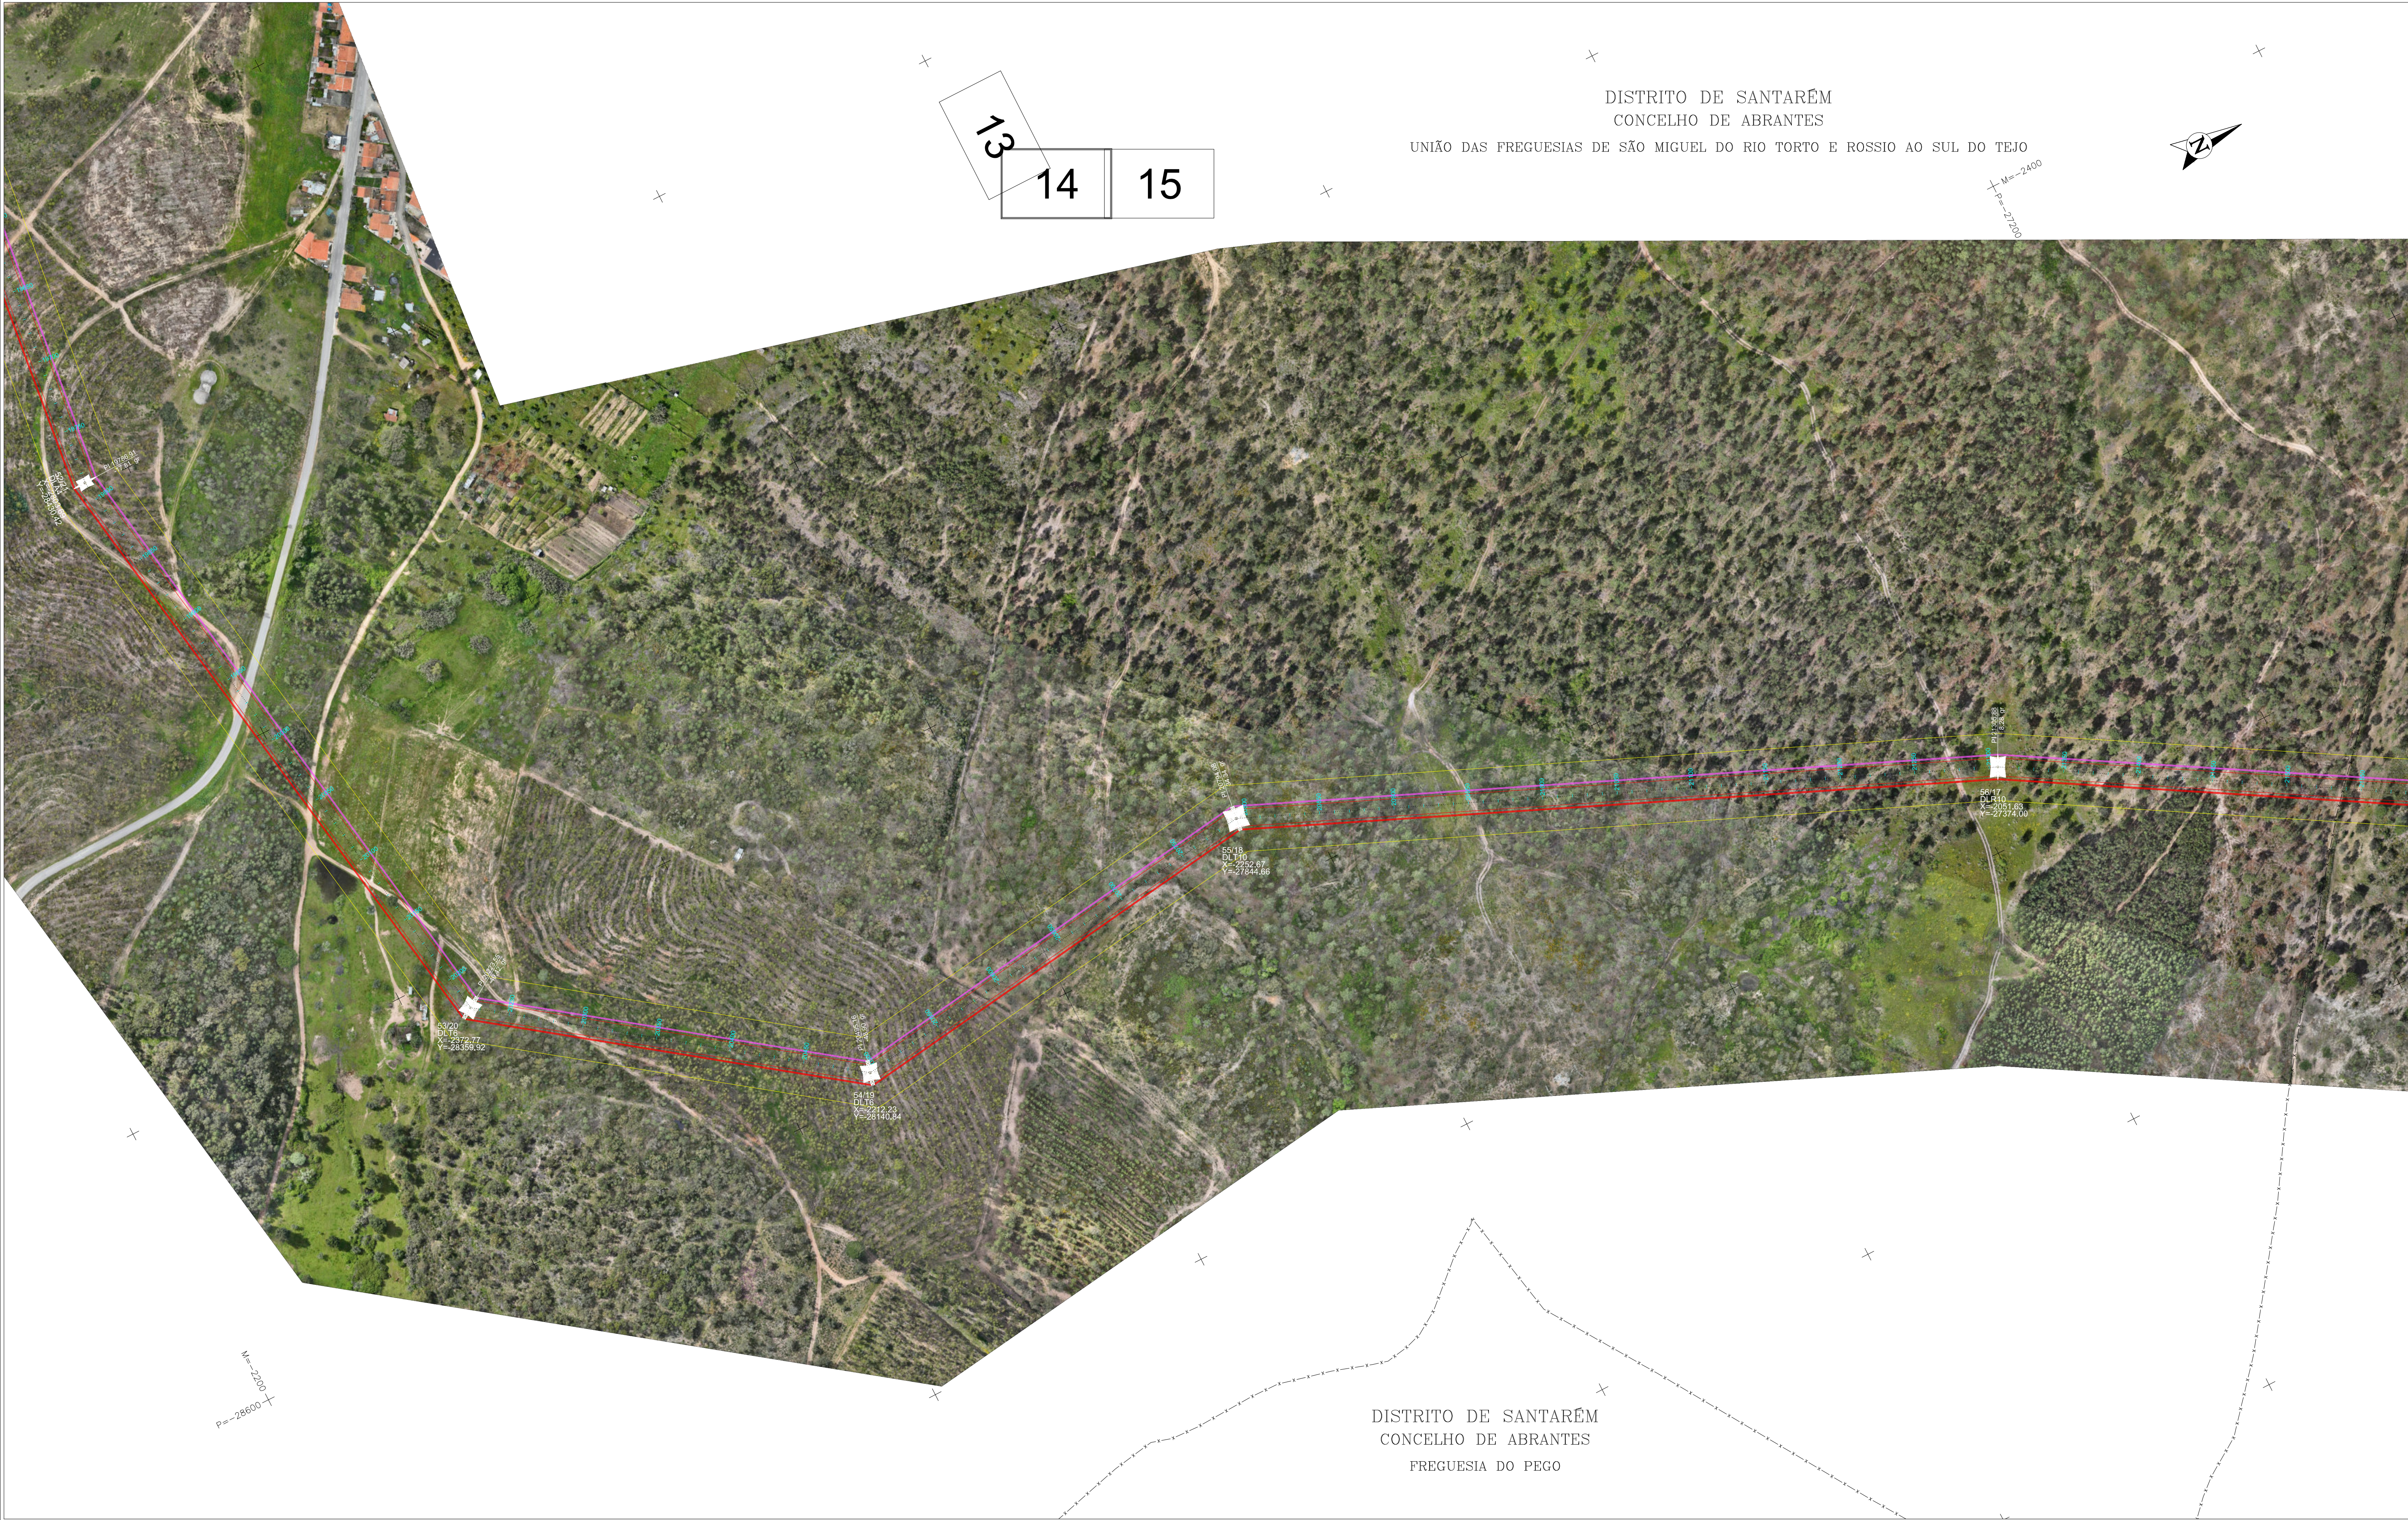

- LEGENDA:
- Linha CSF Chamusca - Pego, a 400 kV
 - Modificação da linha Pego - Rio Maior, a 400 kV [P46-P56]
 - Linha CSF Chamusca - Pego, a 400 kV
 - Linha CSF Chamusca - Pego, a 400 kV
 - Reserva equipada, a 220 kV
 - Modificação da linha Pego - Rio Maior, a 400 kV [P452-P49/24]
 - Linha CSF Chamusca - Pego, a 400 kV
 - Faixa de segurança

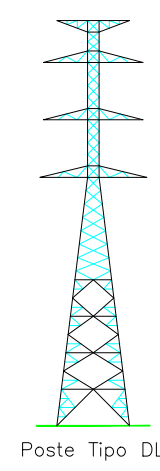

Projectado:	J. Martins
Desenhado:	F. Brito
Verificado:	M. Pereira
Escala:	1/2000

APOIOS : 53/20 a 56/17


Cliente:	SUNINGER
Obr:	LN CSF CHAMUSCA - PEGO, A 400 kV
	PROJETO DE LICENCIAMENTO
	PLANTA ORTOFOTOMAPA

R. do MultiPark 1, N.º 79
4595-542 Serão - Paços de Ferreira
e-mail: geral@valueelement.pt
www.valueelement.pt

40076.01-PL-004-14
Data: 13/02/2025 Folha: nº7 Formato: A1


ORTOFOTOMAPA AÉREA - ABRIL DE 2024
LEVANTAMENTO LINEAR - ABRIL DE 2024
PROJETO DE LICENCIAMENTO - 13/02/2025
DADOS ALTIMÉTRICOS

(Este documento é propriedade da Value Element Engineering Solutions, não podendo ser copiado, desenvolvido ou comunicado a terceiros, no todo ou em parte, sem autorização expressa.)

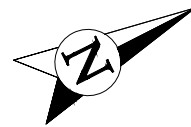

LEGENDA:

- Linha CSF Chamusca - Pego, a 400 kV
- Modificação da linha Pego - Rio Maior, a 400 kV [P46-P56]
- Linha CSF Chamusca - Pego, a 400 kV
- Linha CSF Chamusca - Pego, a 400 kV
- Reserva equipada, a 220 kV
- Modificação da linha Pego - Rio Maior, a 400 kV [P452-P49/24]
- Linha CSF Chamusca - Pego, a 400 kV
- Faixa de segurança

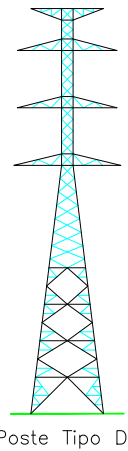

Poste Tipo DL

APOIOS : 57/16 a 59/14

Projectado:	J. Martins
Desenhado:	F. Brito
Verificado:	M. Pereira
Escala:	1/2000


Cliente:	SUNINGER
Obr:	LN CSF CHAMUSCA - PEGO, A 400 kV
	PROJETO DE LICENCIAMENTO
	PLANTA ORTOFOTOMAPA

R. do Muliipark 1, N.º 79
4595-542 Serão - Paços de Ferreira
e-mail: geral@valueelement.pt
www.valueelement.pt


40076.01-PL-004-15
Data: 13/02/2025 Folha: 17º Formato: A1

15 16 17

DISTRITO DE SANTARÉM
CONCELHO DE ABRANTES
FREGUESIA DO PEGO

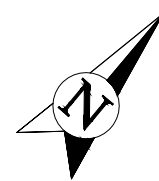


M=400
P=24600

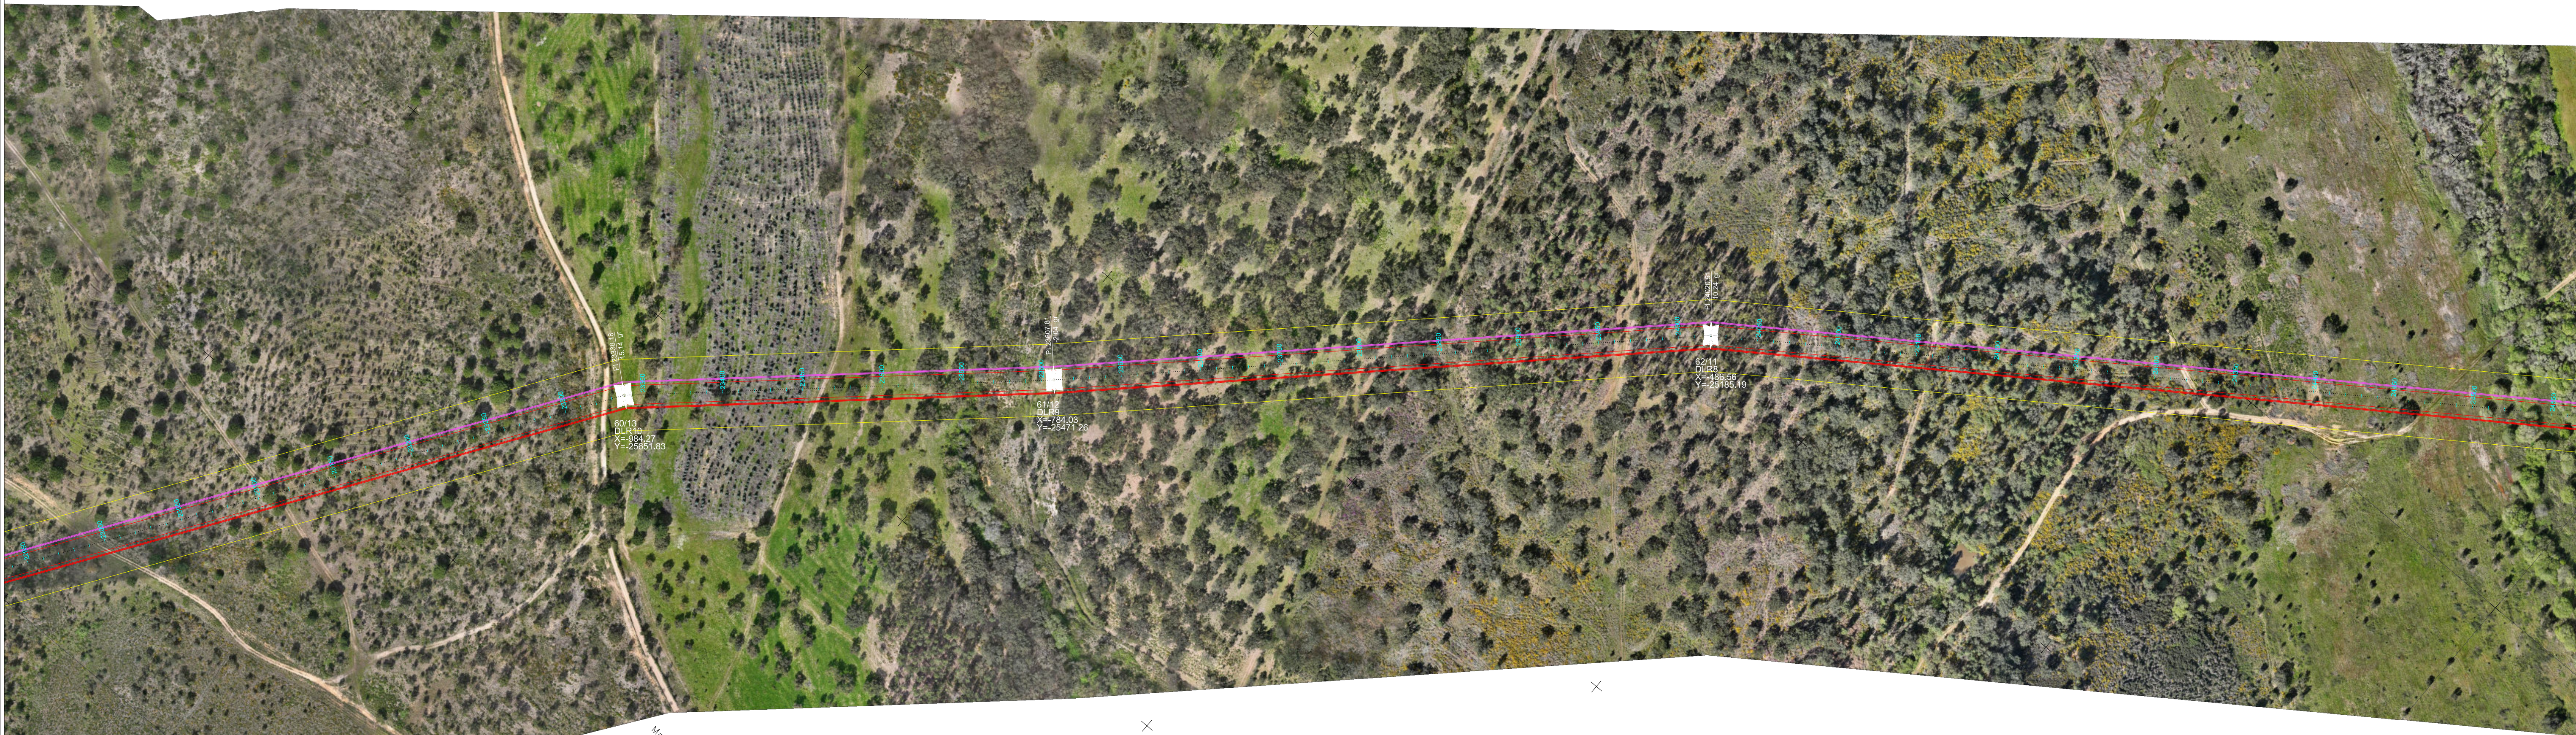

M=-500
P=-23800

LEGENDA:

- Linha CSF Chamusca - Pego, a 400 kV
- Modificação da linha Pego - Rio Maior, a 400 kV [P46-P56]
- Linha CSF Chamusca - Pego, a 400 kV
- Linha CSF Chamusca - Pego, a 400 kV
- Reserva equipada, a 220 kV
- Modificação da linha Pego - Rio Maior, a 400 kV [P452-P49/24]
- Linha CSF Chamusca - Pego, a 400 kV
- Faixa de segurança

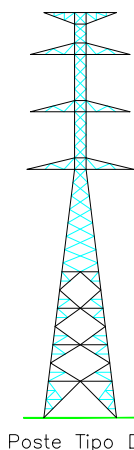


Poste Tipo DL

APOIOS : 60/13 a 62/11

Projectado:	J. Martins
Desenhado:	F. Brito
Verificado:	M. Pereira
Escala:	1/2000

Cliente:	SUNINGER
Obr:	LN CSF CHAMUSCA - PEGO, A 400 kV
	PROJETO DE LICENCIAMENTO
	PLANTA ORTOFOTOMAPA


VALUE ELEMENT ENGINEERING
R. do MultiPark 1, N.º 79
4595-542 Serão - Póvoa do Varzim
e-mail: geral@valueelement.pt
www.valueelement.pt
Nº Desenhos: 40076.01-PL-004-16
Data: 13/02/2025 Folha: 17º Formato: A1

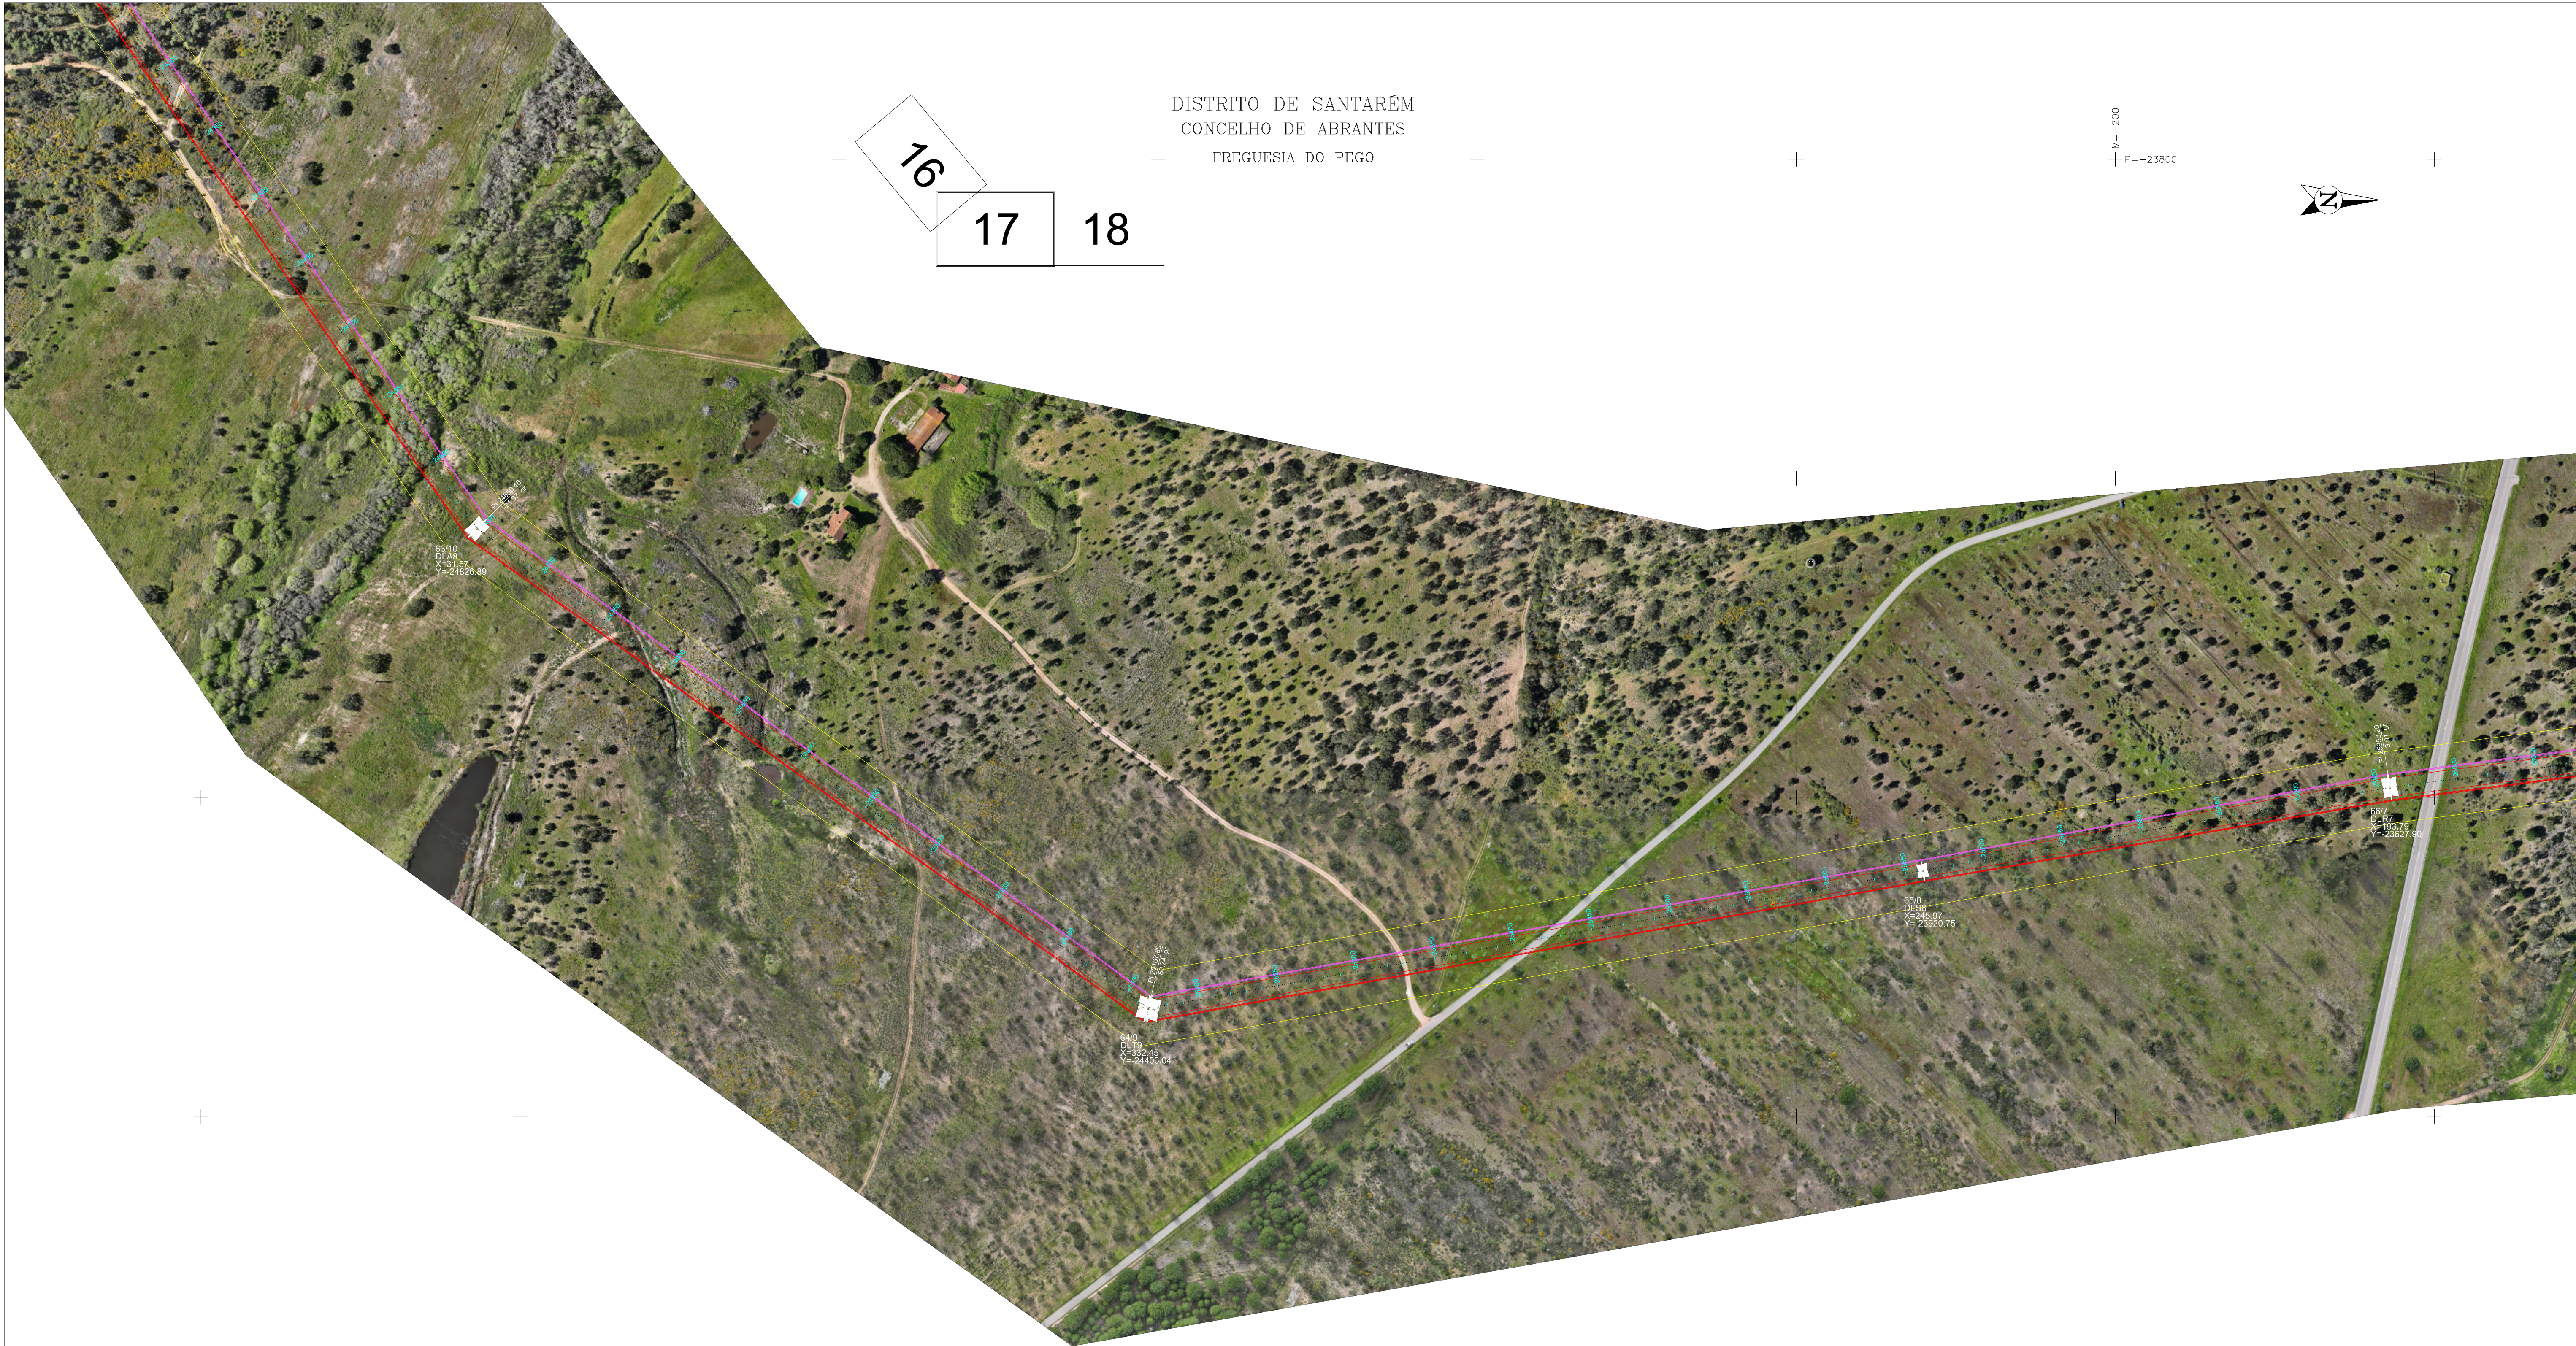

16
17 18

DISTRITO DE SANTARÉM
CONCELHO DE ABRANTES
FREGUESIA DO PEGO


M=200
P=-23800

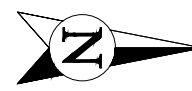

P=-25000
M=600

LEGENDA:

- Linha CSF Chamusca - Pego, a 400 kV
- Modificação da linha Pego - Rio Maior, a 400 kV [P46-P56]
- Linha CSF Chamusca - Pego, a 400 kV
- Linha CSF Chamusca - Pego, a 400 kV
- Reserva equipada, a 220 kV
- Modificação da linha Pego - Rio Maior, a 400 kV [P452-P49/24]
- Linha CSF Chamusca - Pego, a 400 kV
- Faixa de segurança

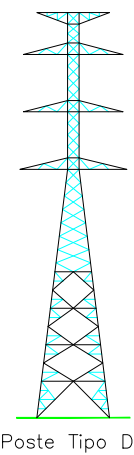

APOIOS : 63/10 a 66/7

Projectado:	J. Martins
Desenhado:	F. Brito
Verificado:	M. Pereira
Escala:	1/2000

Cliente:	SUNINGER
Obra:	LN CSF CHAMUSCA - PEGO, A 400 kV
	PROJETO DE LICENCIAMENTO
	PLANTA ORTOFOTOMAPA



VALUE ELEMENT ENGINEERING
SOLUÇÕES

R. do Multipark 1, N.º 75
4595-542 Seroa - Paços de Ferreira
e-mail: geral@valueelement.pt
www.valueelement.pt

Nº Desenho:

40076.01-PL-004-17

Data:

13/02/2025

Folha, nº:

17/19

Formato:

A1

DISTRITO DE SANTARÉM
CONCELHO DE ABRANTES
FREGUESIA DO PEGO

17 18
19


M=200
P=-22200



P=-23400
M=600

LEGENDA:

- Linha CSF Chamusca - Pego, a 400 kV
- Modificação da linha Pego - Rio Maior, a 400 kV [P46-P56]
- Linha CSF Chamusca - Pego, a 400 kV
- Linha CSF Chamusca - Pego, a 400 kV
- Reserva equipada, a 220 kV
- Modificação da linha Pego - Rio Maior, a 400 kV [P452-P49/24]
- Linha CSF Chamusca - Pego, a 400 kV
- Faixa de segurança

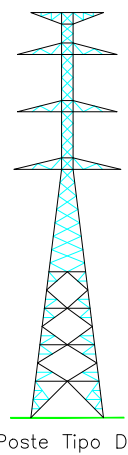

Poste Tipo DL

APOIOS : 67/6 a 69/4

Projectado:	J. Martins
Desenhado:	F. Brito
Verificado:	M. Pereira
Escala:	1/2000

Cliente:	SUNINGER
Obr:	LN CSF CHAMUSCA - PEGO, A 400 kV
	PROJETO DE LICENCIAMENTO
	PLANTA ORTOFOTOMAPA

VALUE ELEMENT ENGINEERING

Eng.º de Engenharia

R. do Multipark 1, N.º 79

4595-5 Seroa - Paços de Ferreira

e-mail: geral@valueelement.pt

www.valueelement.pt

Nº Desenho:

40076.01-PL-004-18

Data:

13/02/2025

Folha: nº:

18/19

Formato:

A1



P=-22400
M=2000




DISTRITO DE SANTARÉM
CONCELHO DE ABRANTES
FREGUESIA DO PEGO

M=800
P=-22000


ORTOFOTOMAPA AÉREA - ABRIL DE 2024
LEVANTAMENTO LINEAR - ABRIL DE 2024
SISTEMA DE COORDENADAS: UTM/9 EPSG:31472
DATUM: ALTIMÉTRICO

LEGENDA:

- Linha CSF Chamusca - Pego, a 400 kV
- Modificação da linha Pego - Rio Maior, a 400 kV [P46-P56]
- Linha CSF Chamusca - Pego, a 400 kV
- Linha CSF Chamusca - Pego, a 400 kV
- Reserva equipada, a 220 kV
- Modificação da linha Pego - Rio Maior, a 400 kV [P452-P49/24]
- Linha CSF Chamusca - Pego, a 400 kV
- Faixa de segurança

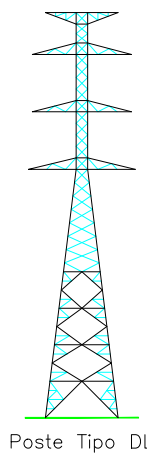

Poste Tipo DL

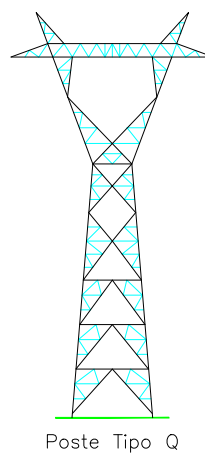

Poste Tipo Q

APOIOS : 70/3 a 72

Projectado:	J. Martins
Desenhado:	F. Brito
Verificado:	M. Pereira
Escala:	1/2000

Cliente:	SUNINGER
Obr:	LN CSF CHAMUSCA - PEGO, A 400 kV
	PROJETO DE LICENCIAMENTO
	PLANTA ORTOFOTOMAPA

R. do Múltiplo 1, N.º 79
4595-542 Seta - Pego de Fátima
e-mail: geral@valueelement.pt
www.valueelement.pt

40076.01-PL-004-19
Data: 13/02/2025 Folha: nº1 Formato: A1

(Este documento é propriedade da Value Element Engineering Solutions, não podendo ser copiado, desenvolvido ou comunicado a terceiros, no todo ou em parte, sem autorização expressa)