


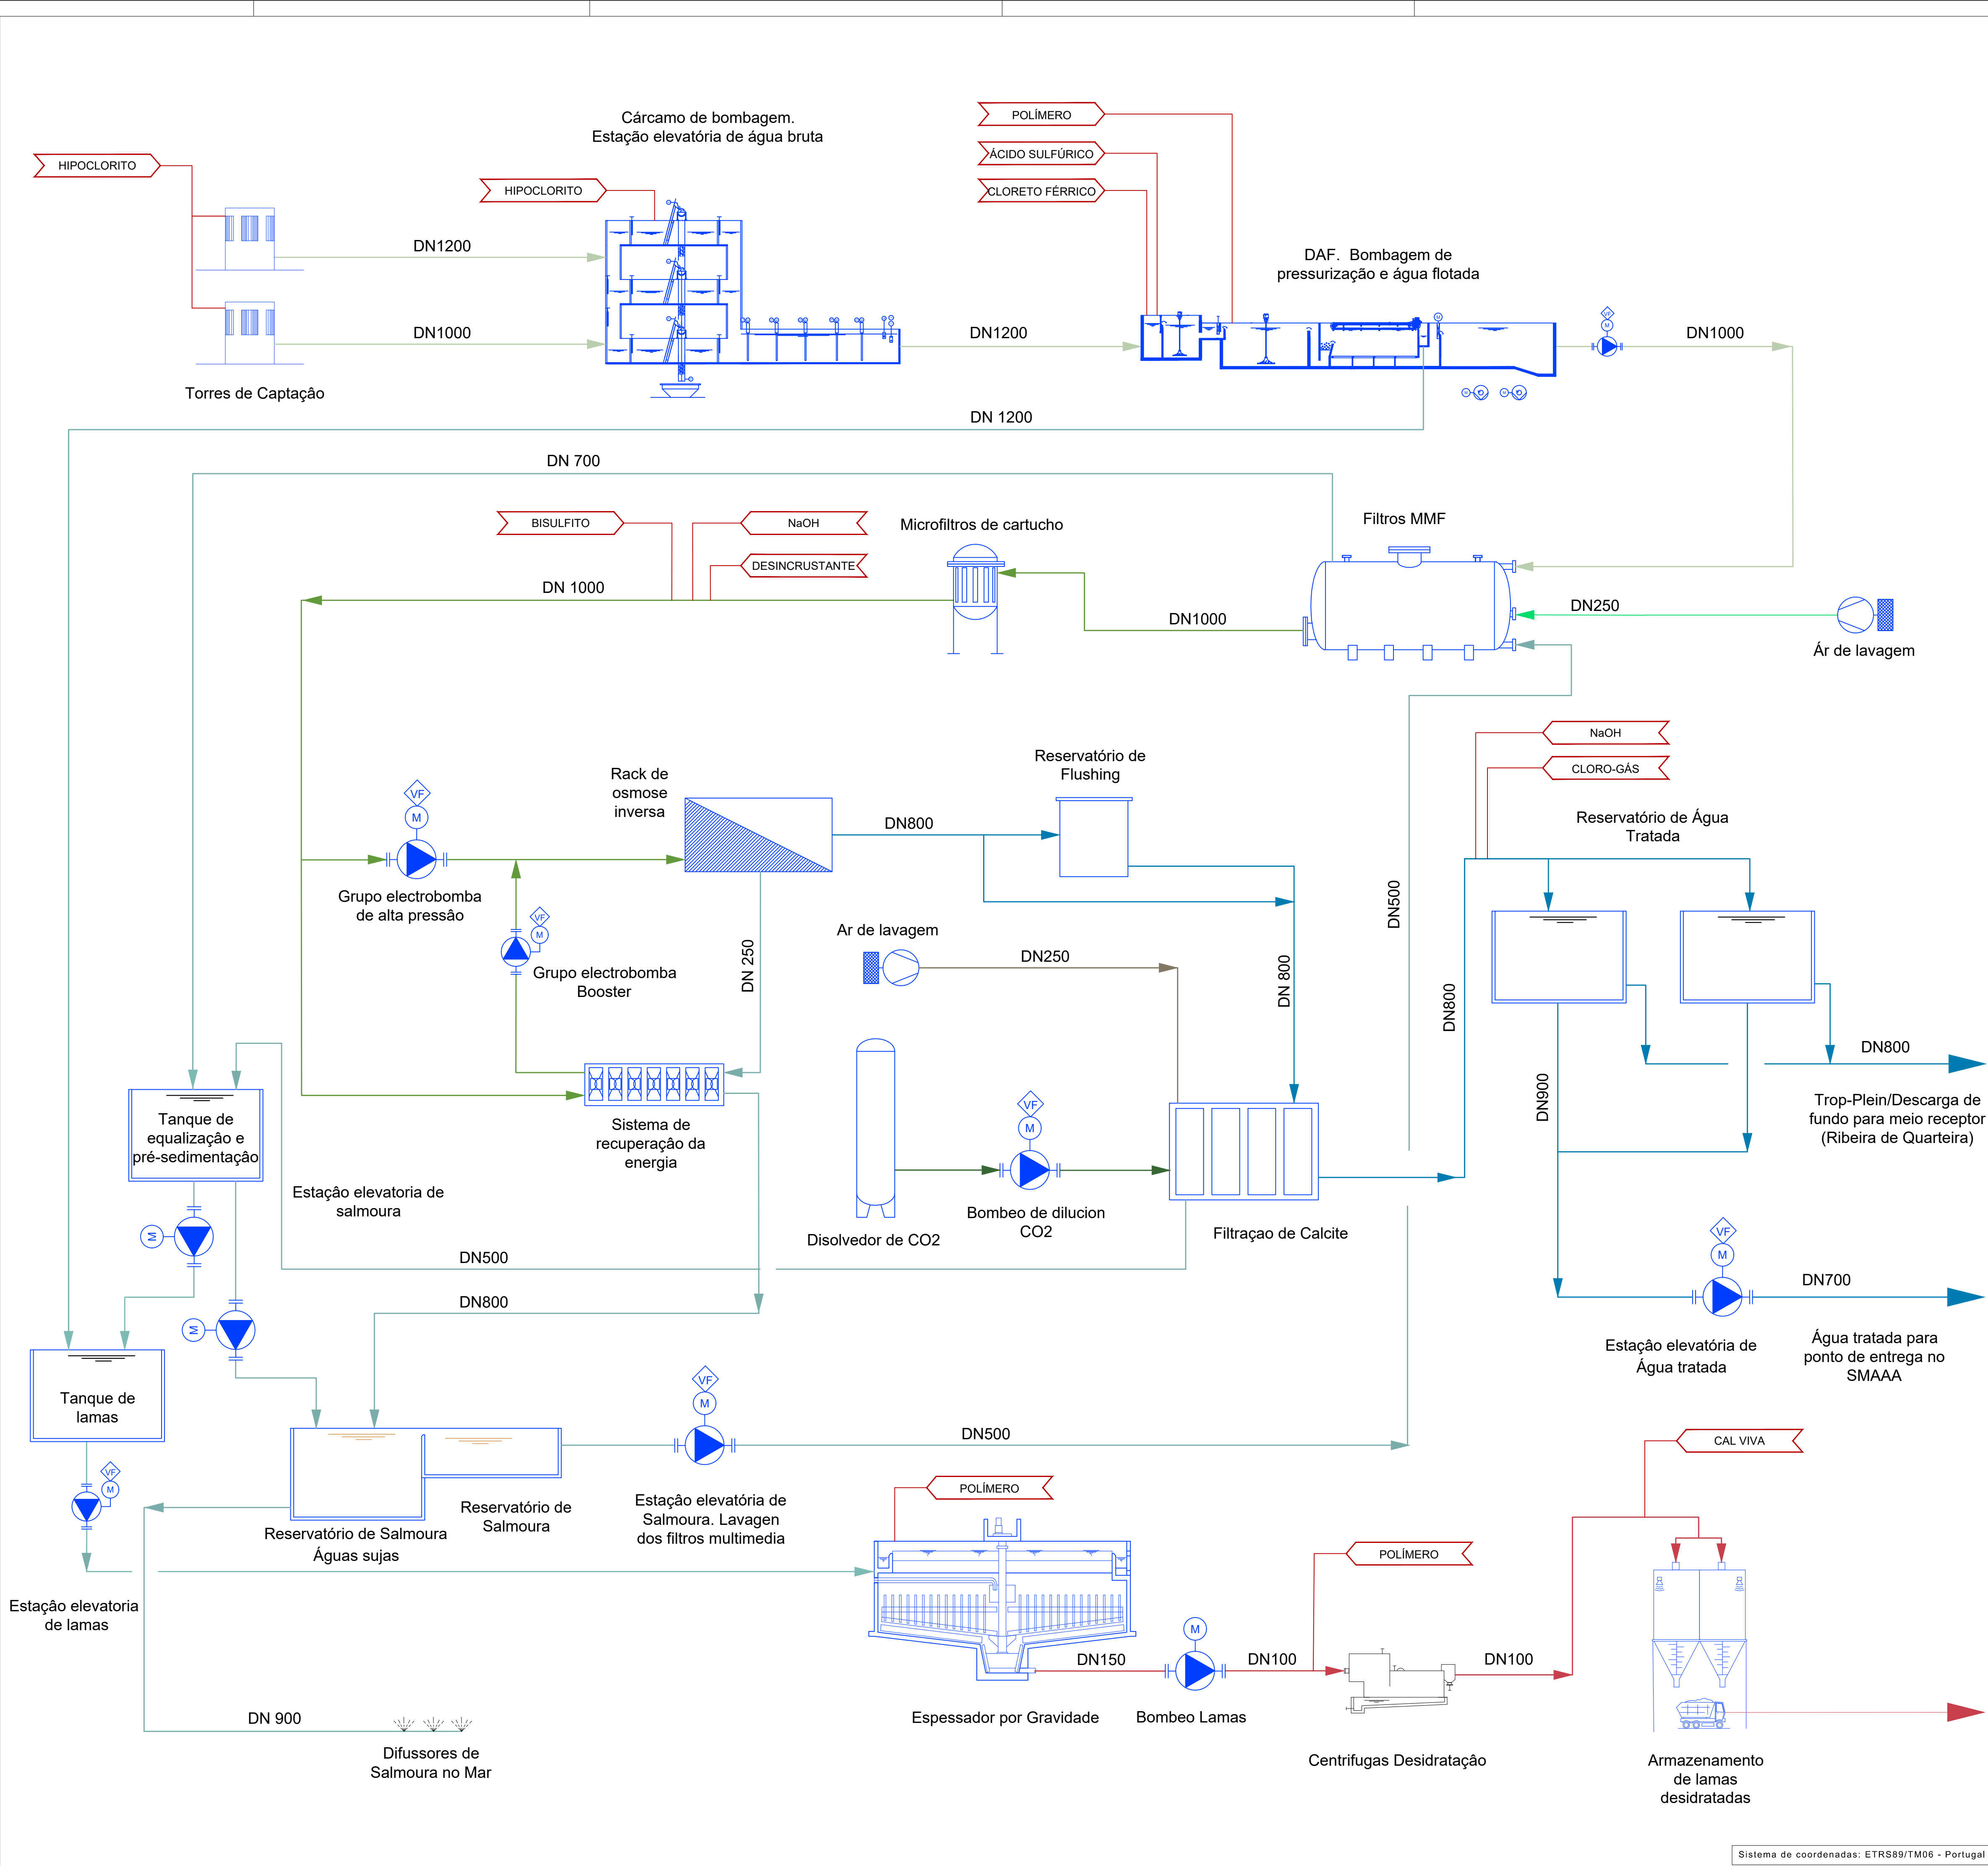

PLANTA CHAVE

01.0	Índice	Designação das alterações	23/01/2025	INN	FME
			Data	Nome	Visão
Designação de Projeto/empreitada			Fase do projeto		Formato / Impressão
EMPREITADA DE CONCEÇÃO-CONSTRUÇÃO DO SISTEMA DE DESSALINIZAÇÃO NA REGIÃO DO ALGARVE			Projeto de execução		A1 / 1 de 1
Projeto			Verificação		
Elaboração			Verificação		
Aprovação			Verificação		
Título			Escala		
P&ID. DIAGRAMAS DE PROCESSO			SVE		
1 DE 1			Nº Folha		

AL-INN-0000-PR-DIA-00001_PS-22702-PS_P&IDDIAGENPROCES

01.0

Índice

Designação das alterações

23/01/2025

INN

FME

Data

Nome

Visão

Designação de Projeto/empreitada

Fase do projeto

Formato / Impressão

EMPREITADA DE CONCEÇÃO-CONSTRUÇÃO DO SISTEMA DE DESSALINIZAÇÃO NA REGIÃO DO ALGARVE

Projeto de execução

A1 / 1 de 1

Projeto

Verificação

Elaboração

Aprovação

Verificação

Título

Escala

SVE

Nº Folha

1 DE 1

P&ID. DIAGRAMAS DE PROCESSO

01.0

Índice

Designação das alterações

23/01/2025

INN

FME

Data

Nome

Visão

Designação de Projeto/empreitada

Fase do projeto

Formato / Impressão

EMPREITADA DE CONCEÇÃO-CONSTRUÇÃO DO SISTEMA DE DESSALINIZAÇÃO NA REGIÃO DO ALGARVE

Projeto de execução

A1 / 1 de 1

Projeto

Verificação

Elaboração

Aprovação

Verificação

Título

Escala

SVE

Nº Folha

1 DE 1

P&ID. DIAGRAMAS DE PROCESSO