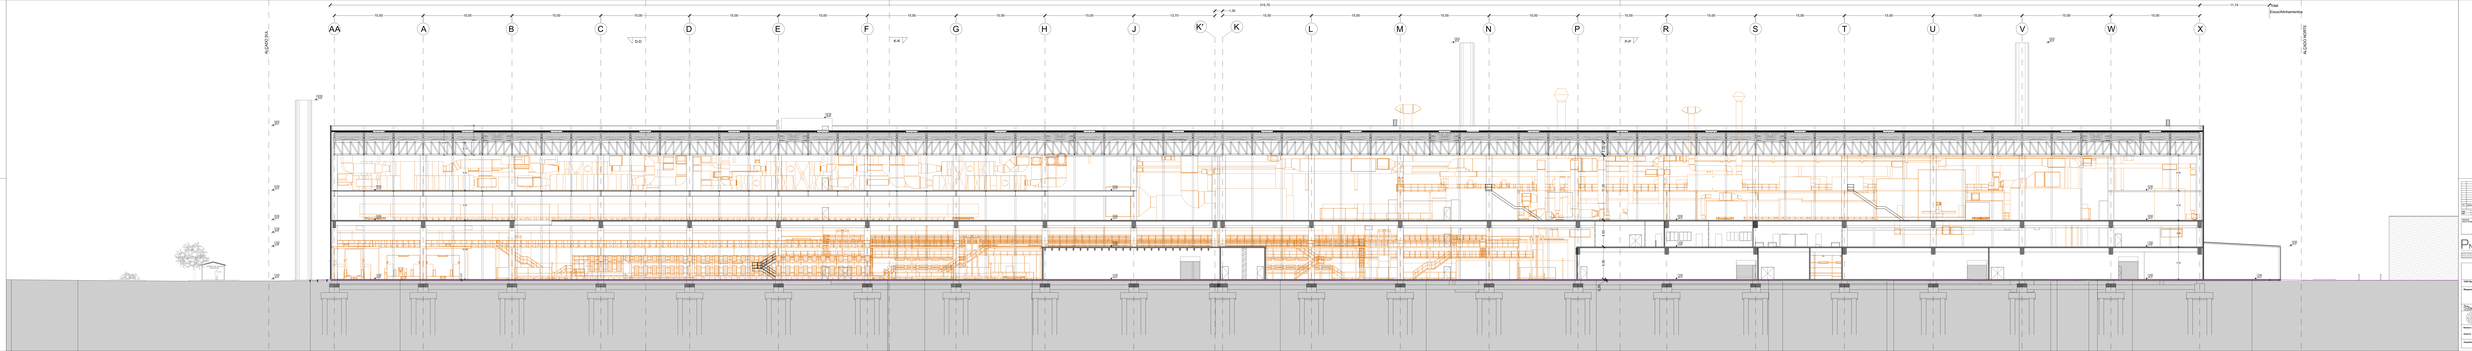















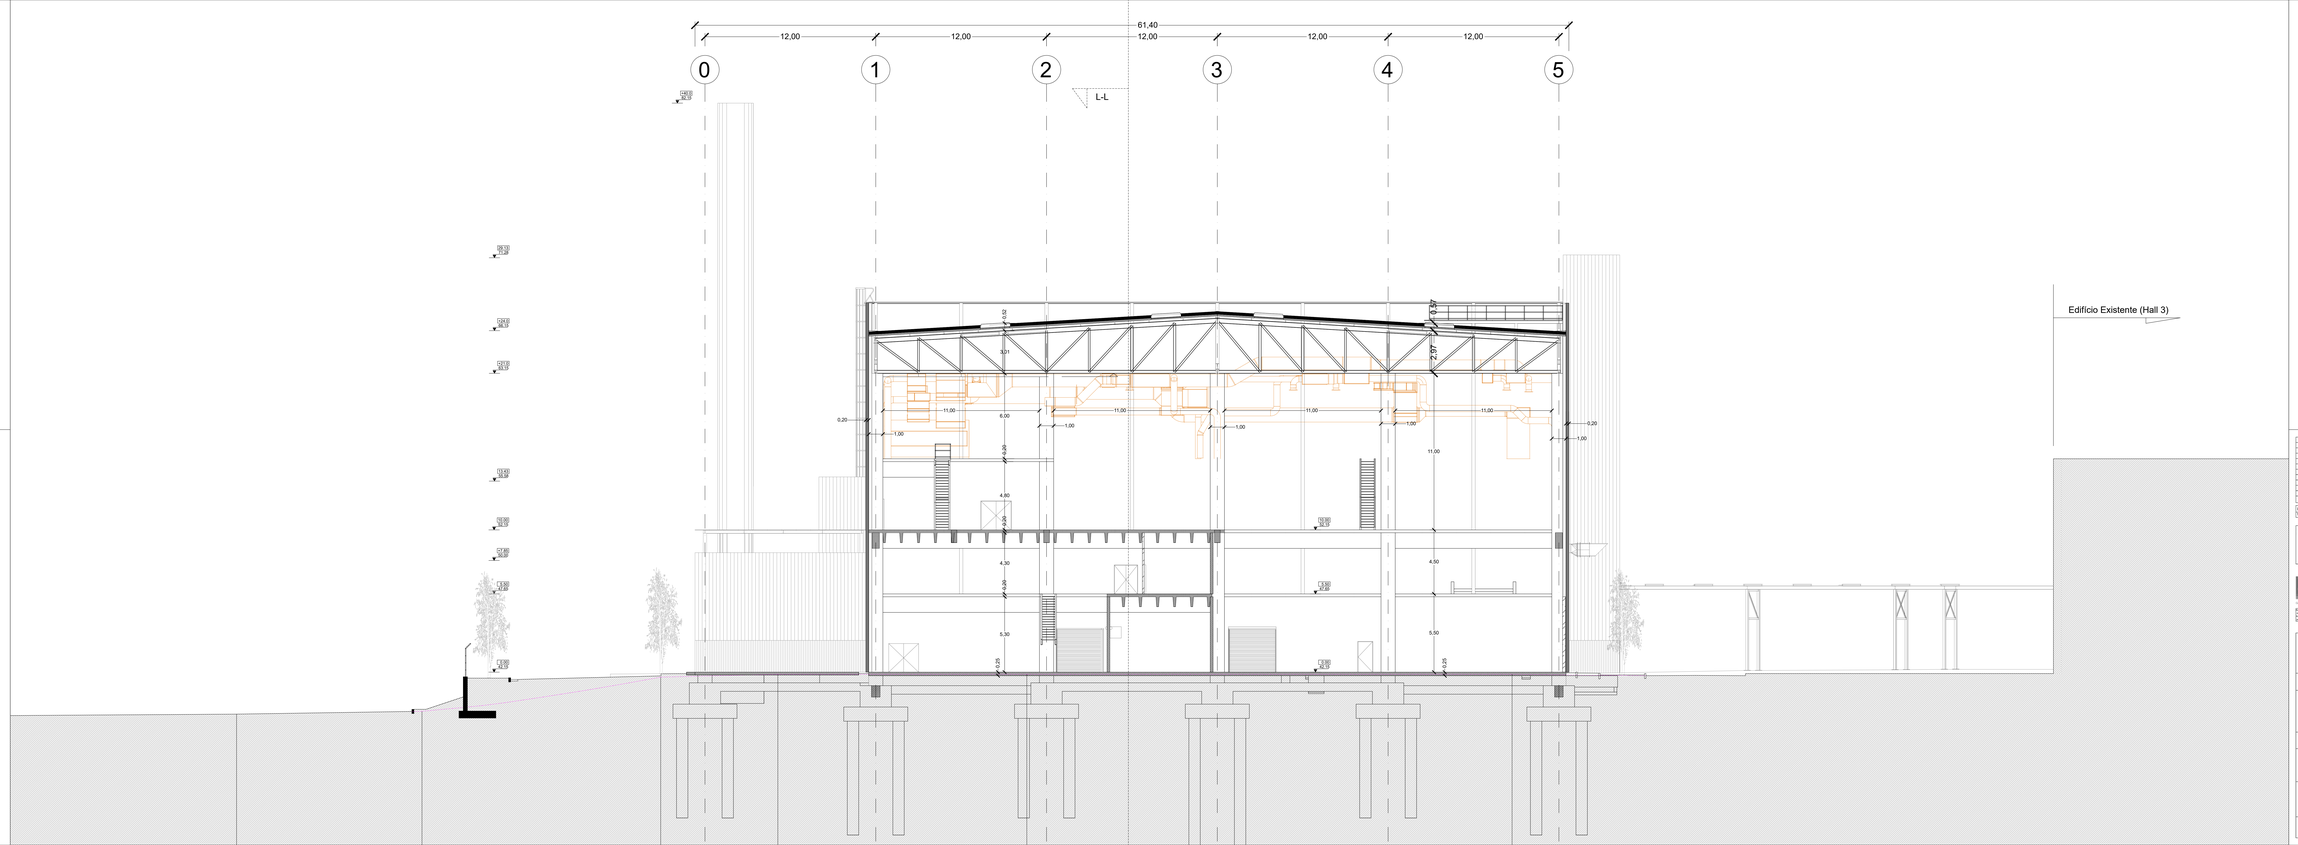

Limites do Terreno Natural
Layout de Produção

01	28.04.23	Preeliminary design

Index	
UK	

Performer

PNP
PINTO & NUNES Projectos de Engenharia
Rua Dr. Ricardo Jorge, 26 - 2º Dto. 2000-164 Santarém
Rua Gonçalo Sampaio, 351 - 4150-369 Porto
Email: geral@pnp-projectos.pt - Nif: 507 175 810

VOLKSWAGEN AUTOEUROPA, LDA | STEP 2/3

Local da obra:
Quinta da Marquesa | Lugar do Anjo | Palmela

Licenciamento de Edifício Industrial - Novo Edifício de Pintura

Carta PP

Data: novembro.2023
Fich.: MR-Ind.01rev.rev.00
Escala: 1:100
Desenho: **18**

CAD-System : **MicroStation / HLS**

Interner Gebrauch / Externer Gebrauch /

Requerente: VOLKSWAGEN AUTOEUROPA, LDA
Licenciamento de Ampliação de Edifício Industrial
Quinta da Marquesa | Lugar do Anjo | Palmela


escala	1:100	Data	18.07.23
Verificado	Rute Oliveira	Projeto	PSP Architekten
Visto	Pedro Pinto	Peça Desenhada	

Número do Desenho

arquivo:

Project-N ° : 485

Arquitetura: **Architekten Ingenieure PSP**

Gustav-Leonhardt-2
22303 Hamburg
+49 40 271 29 0-0
Tel.: +49 40 271 29 0-0
Fax: +49 40 27 29 0-99

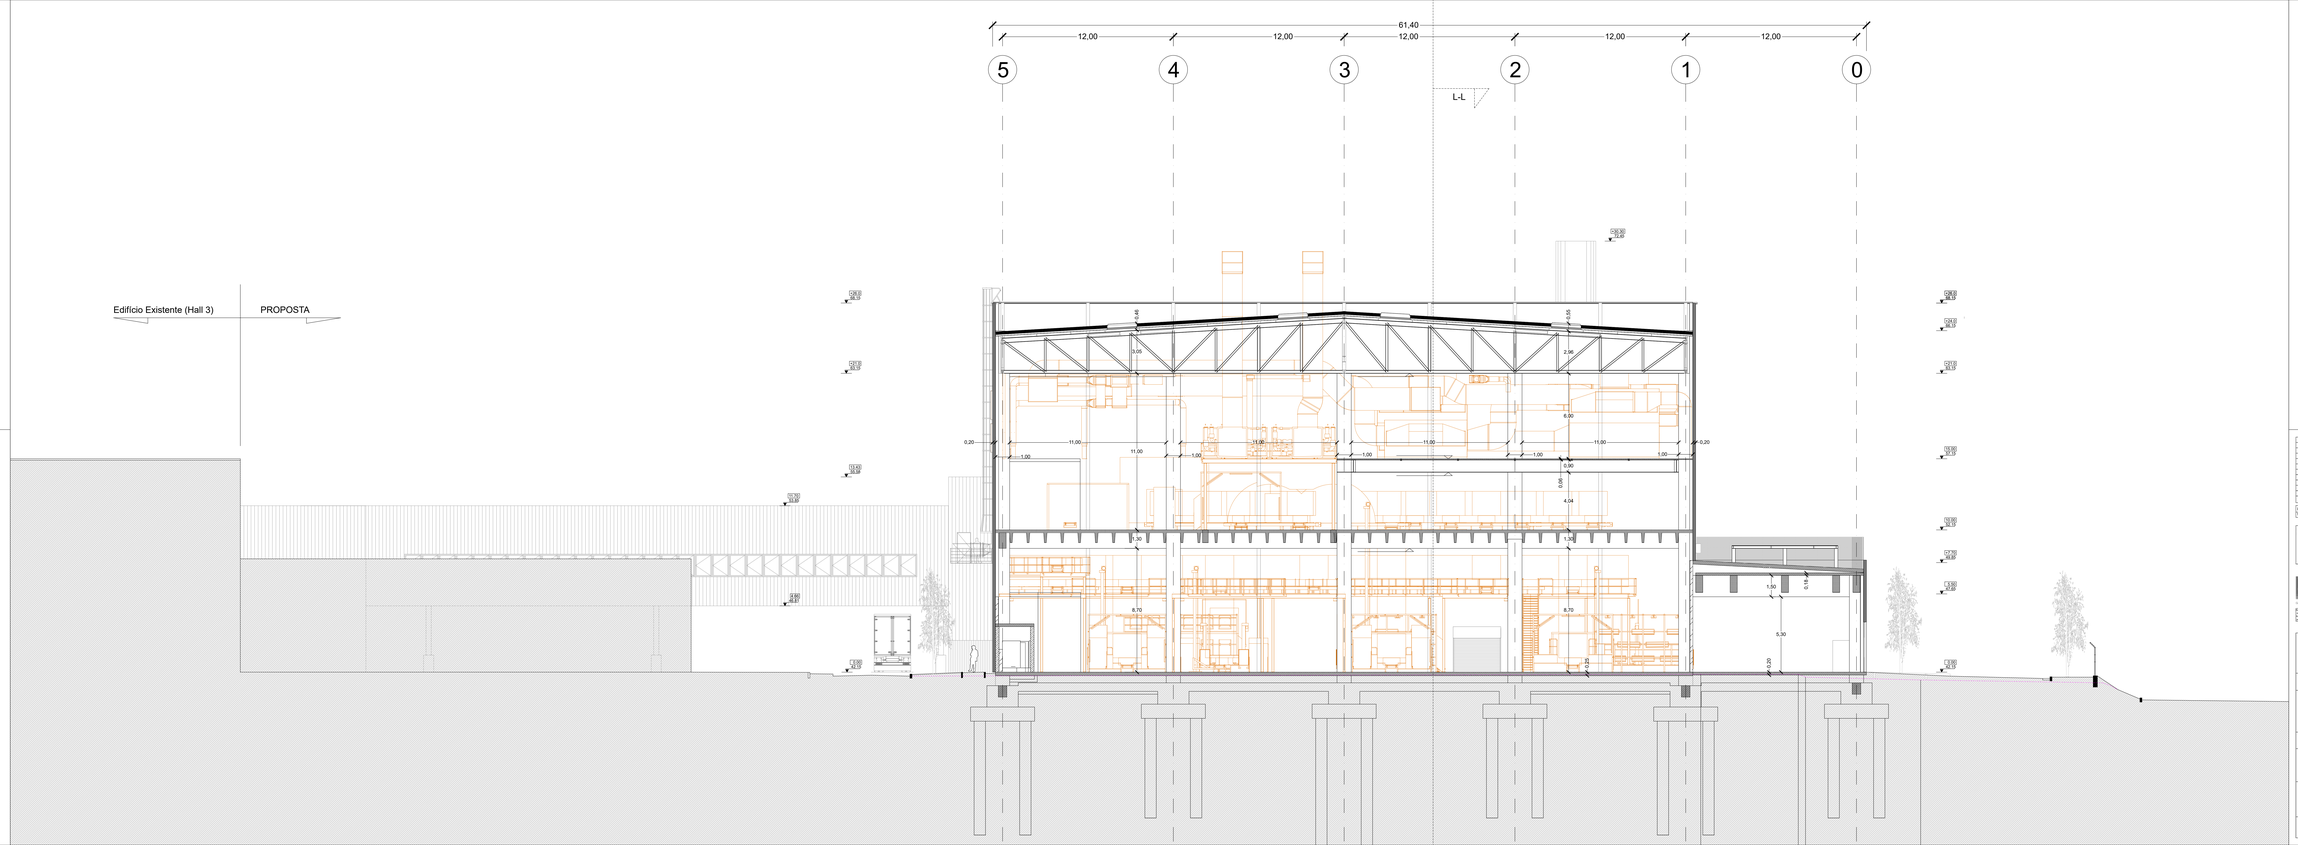
61,40
12,00
12,00
12,00
12,00
12,00
5
4
3
2
1
0
L-L
Edifício Existente (Hall 3)
PROPOSTA

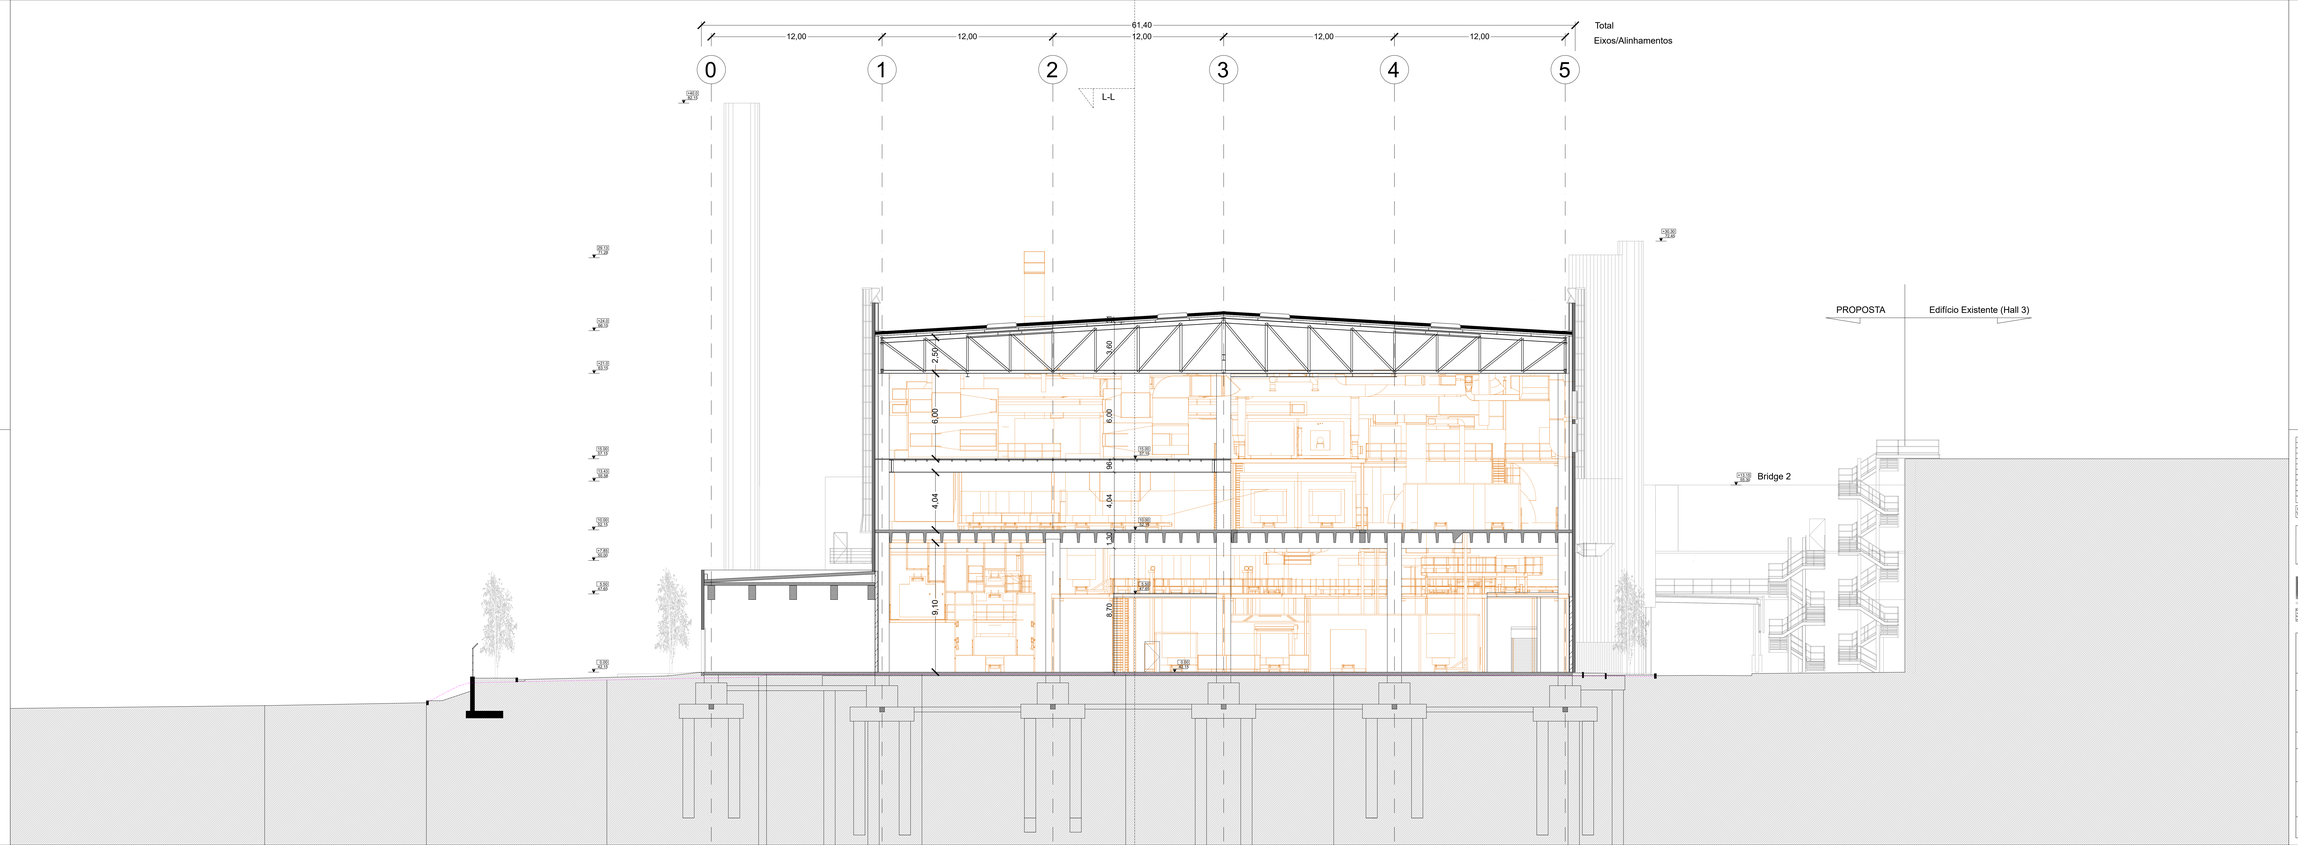

Limites do Terreno Natural
Layout de Produção

01	28.04.23	Preeliminary design	PSP

Index



VOLKSWAGEN AUTOEUROPA, LDA | STEP 2/3

Local da obra:
Quinta do Marquess | Lugar do Anjo | Palmela

Licenciamento de Edifício Industrial - Nível Edifício de Pintura

Carta 66

Data: novembro.2023
Fcb.: MR-mac/Fcs-ms-JD
Escala: 1:100
Desenho: **20**

CAD-System : **MicroStation / HLS**

Interner Gebrauch / Externer Gebrauch /

Requerente: VOLKSWAGEN AUTOEUROPA, LDA
Licenciamento de Ampliação de Edifício Industrial
Quinta do Marquess | Lugar do Anjo | Palmela

Palmela, Portugal - Volkswagen

escala	1:100	Data	18.07.23
Verificado	Rute Oliveira	Projeto	PSP Architekten
Visto	Pedro Pinto	Peça Desenhada	

Número do Desenho

arquivo:

Project-N ° : 485

Arquitetura: Architekten Ingenieure **PSP**

