


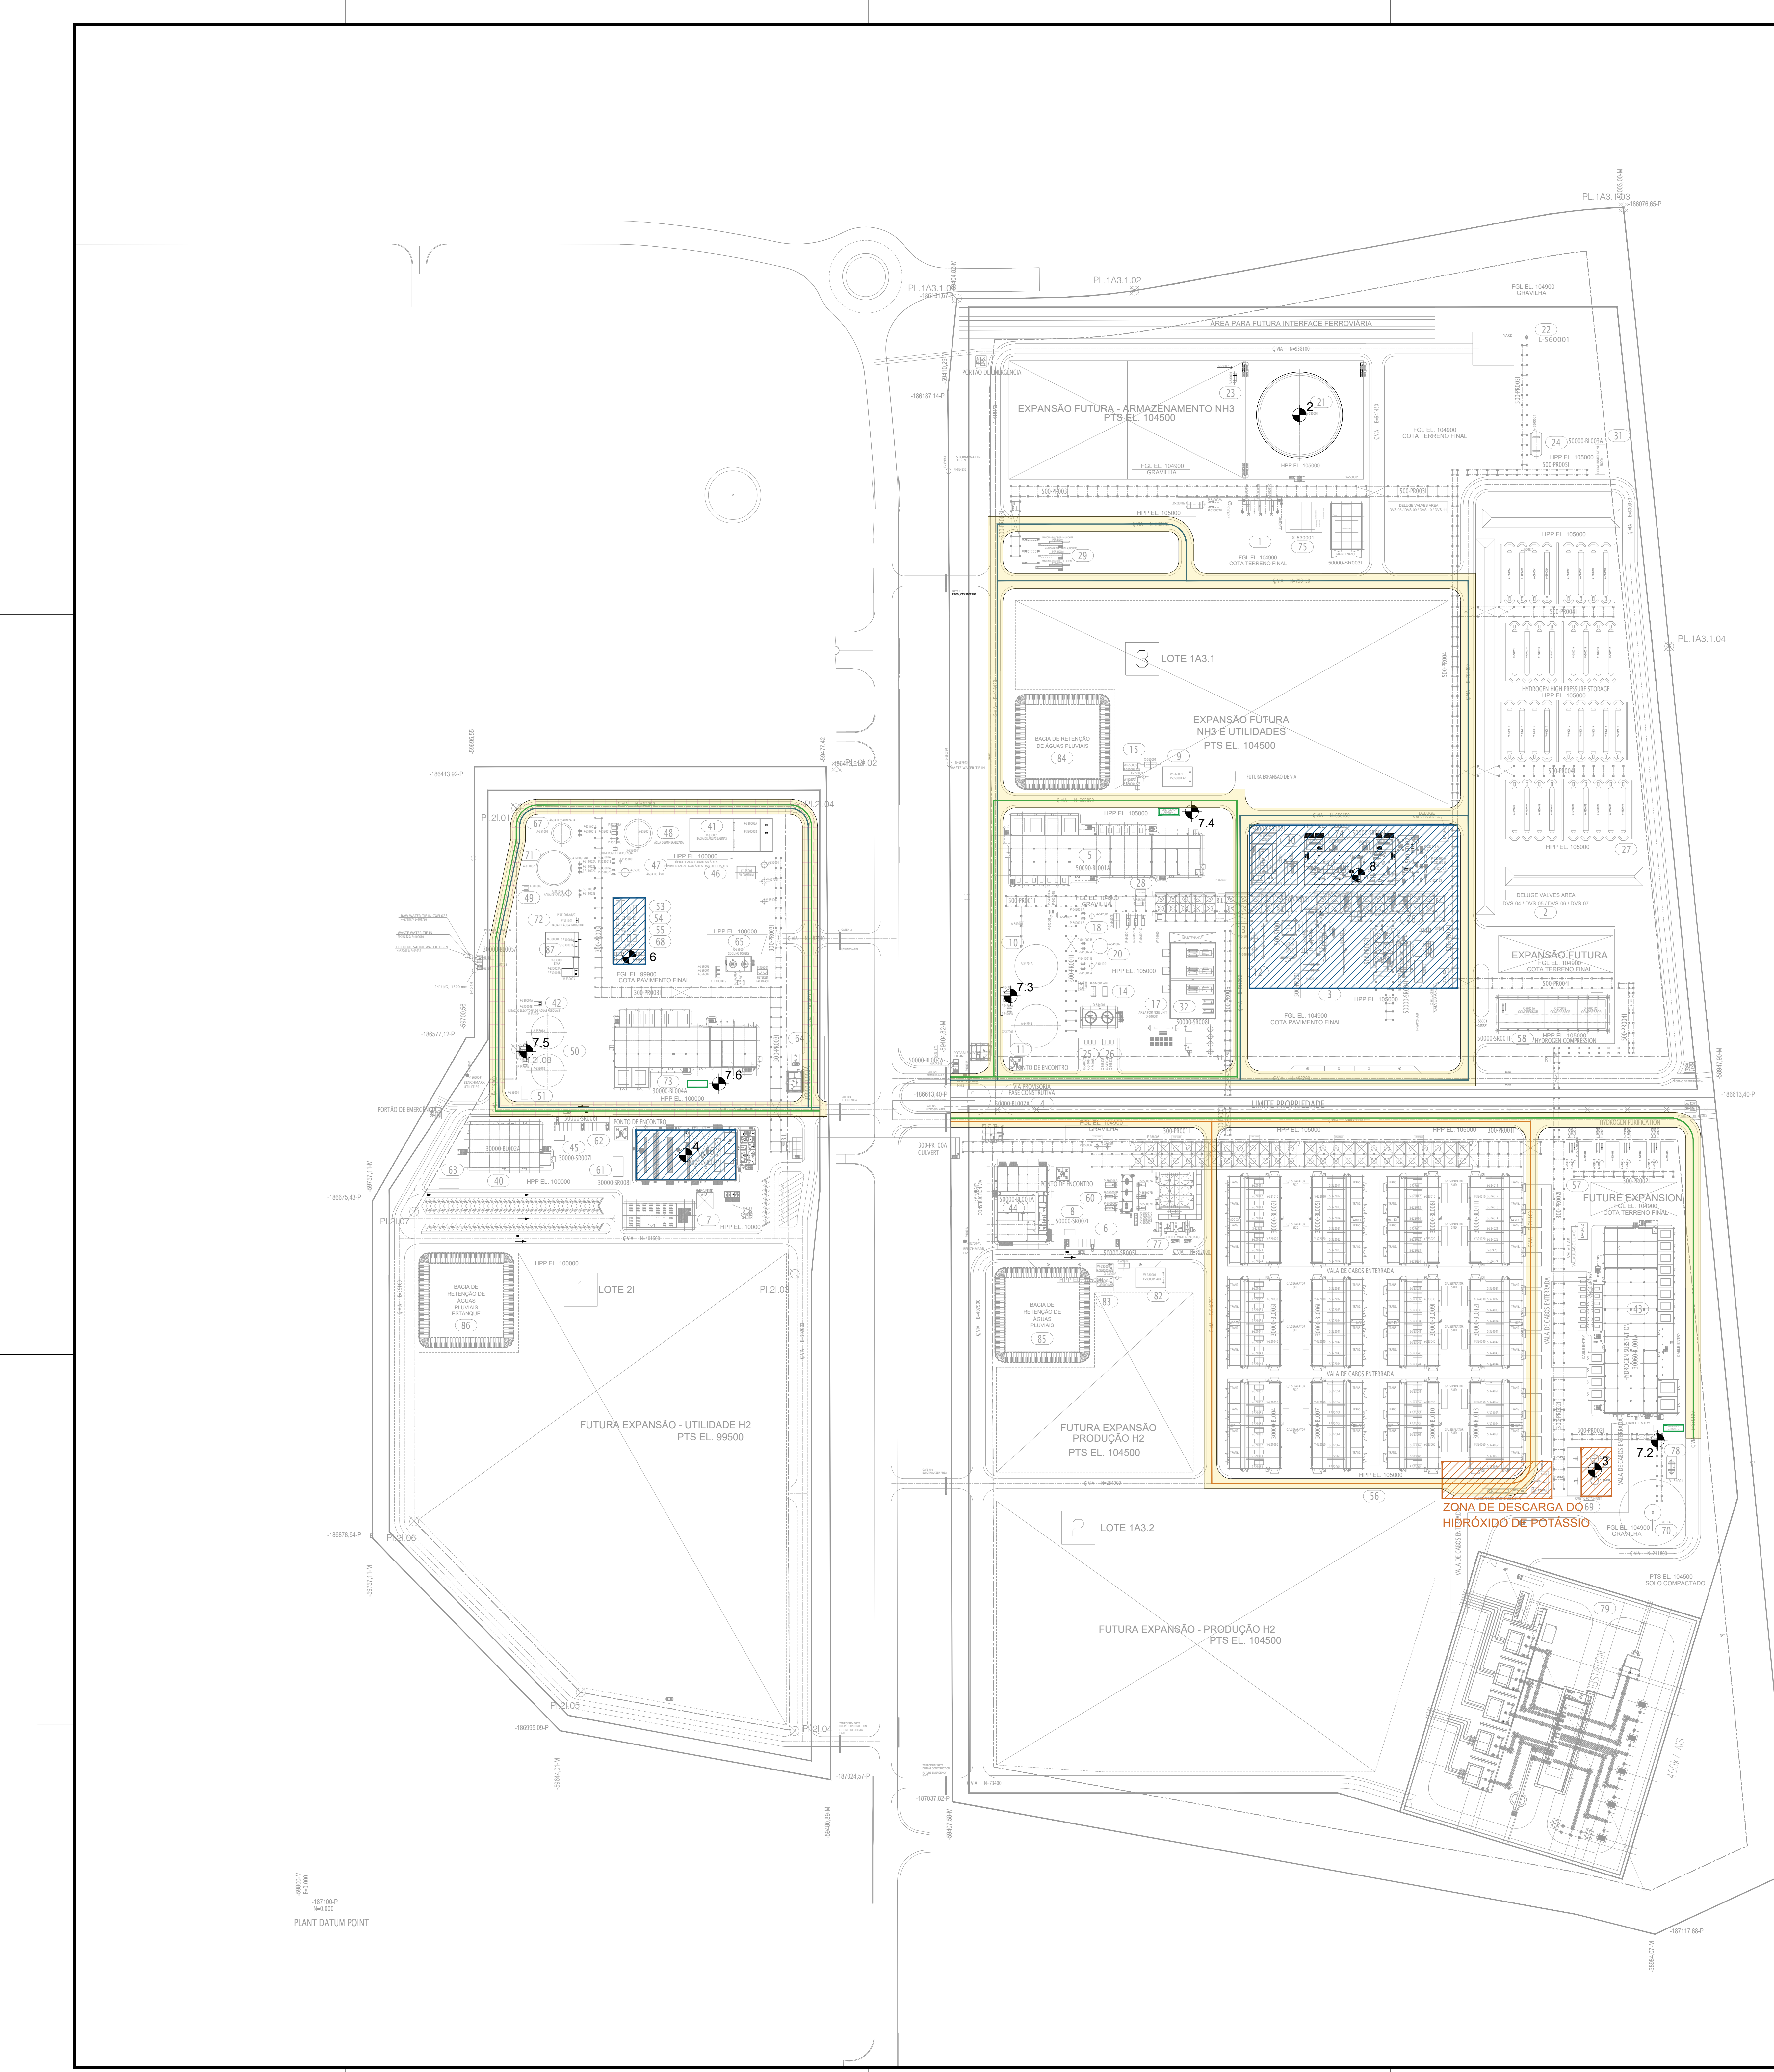

Código	Planta	Local	Subestância	Tipo
2	NH3	Tanques de Amoniaco - 21	Amoniaco	Armazenamento
3	H2	Unidade de Armazenamento de Hidróxido de Potássio - 01	Hidróxido de Potássio (KOH) - 50%	Armazenamento
4	NH3 + H2	Utilidades - Armazém - 66	azulito Molecular Sieve 5A	Armazenamento
			OnKrom 250	
			NALCO Trac402	
			3D TRAGR30T126	
			NALCO STABEXS140	
			NALCO 77352	
			NICH 20%	
			NALCO 7208	
			NALCO 1800	
			NALCO Elminox	
6	Utilidades	Unidade de Tratamento de Água Industrial - 53/54/55/68	Saba H481 A-202R	Armazenamento e Utilização
			OnKrom 250	
			NALCO 77352	
			NICH 12%	
			NALCO 7137	
			NALCO 77352	
			NALCO 7408	
			NALCO PC-1911	
			NALCO PC-11	
			NALCO PC-86 Plus	
7	H2	H2 - Subestação - 43	Dióxido de Sulfúrio	Armazenamento e Utilização
			H2 - Subestação - 43	
			NH3 - Bombas Indolindo - 11	
			NH3 - Subestação - 5	
			Utilidades - Bombas Indolindo - 51	
			Utilidades - Subestação - 75	

