



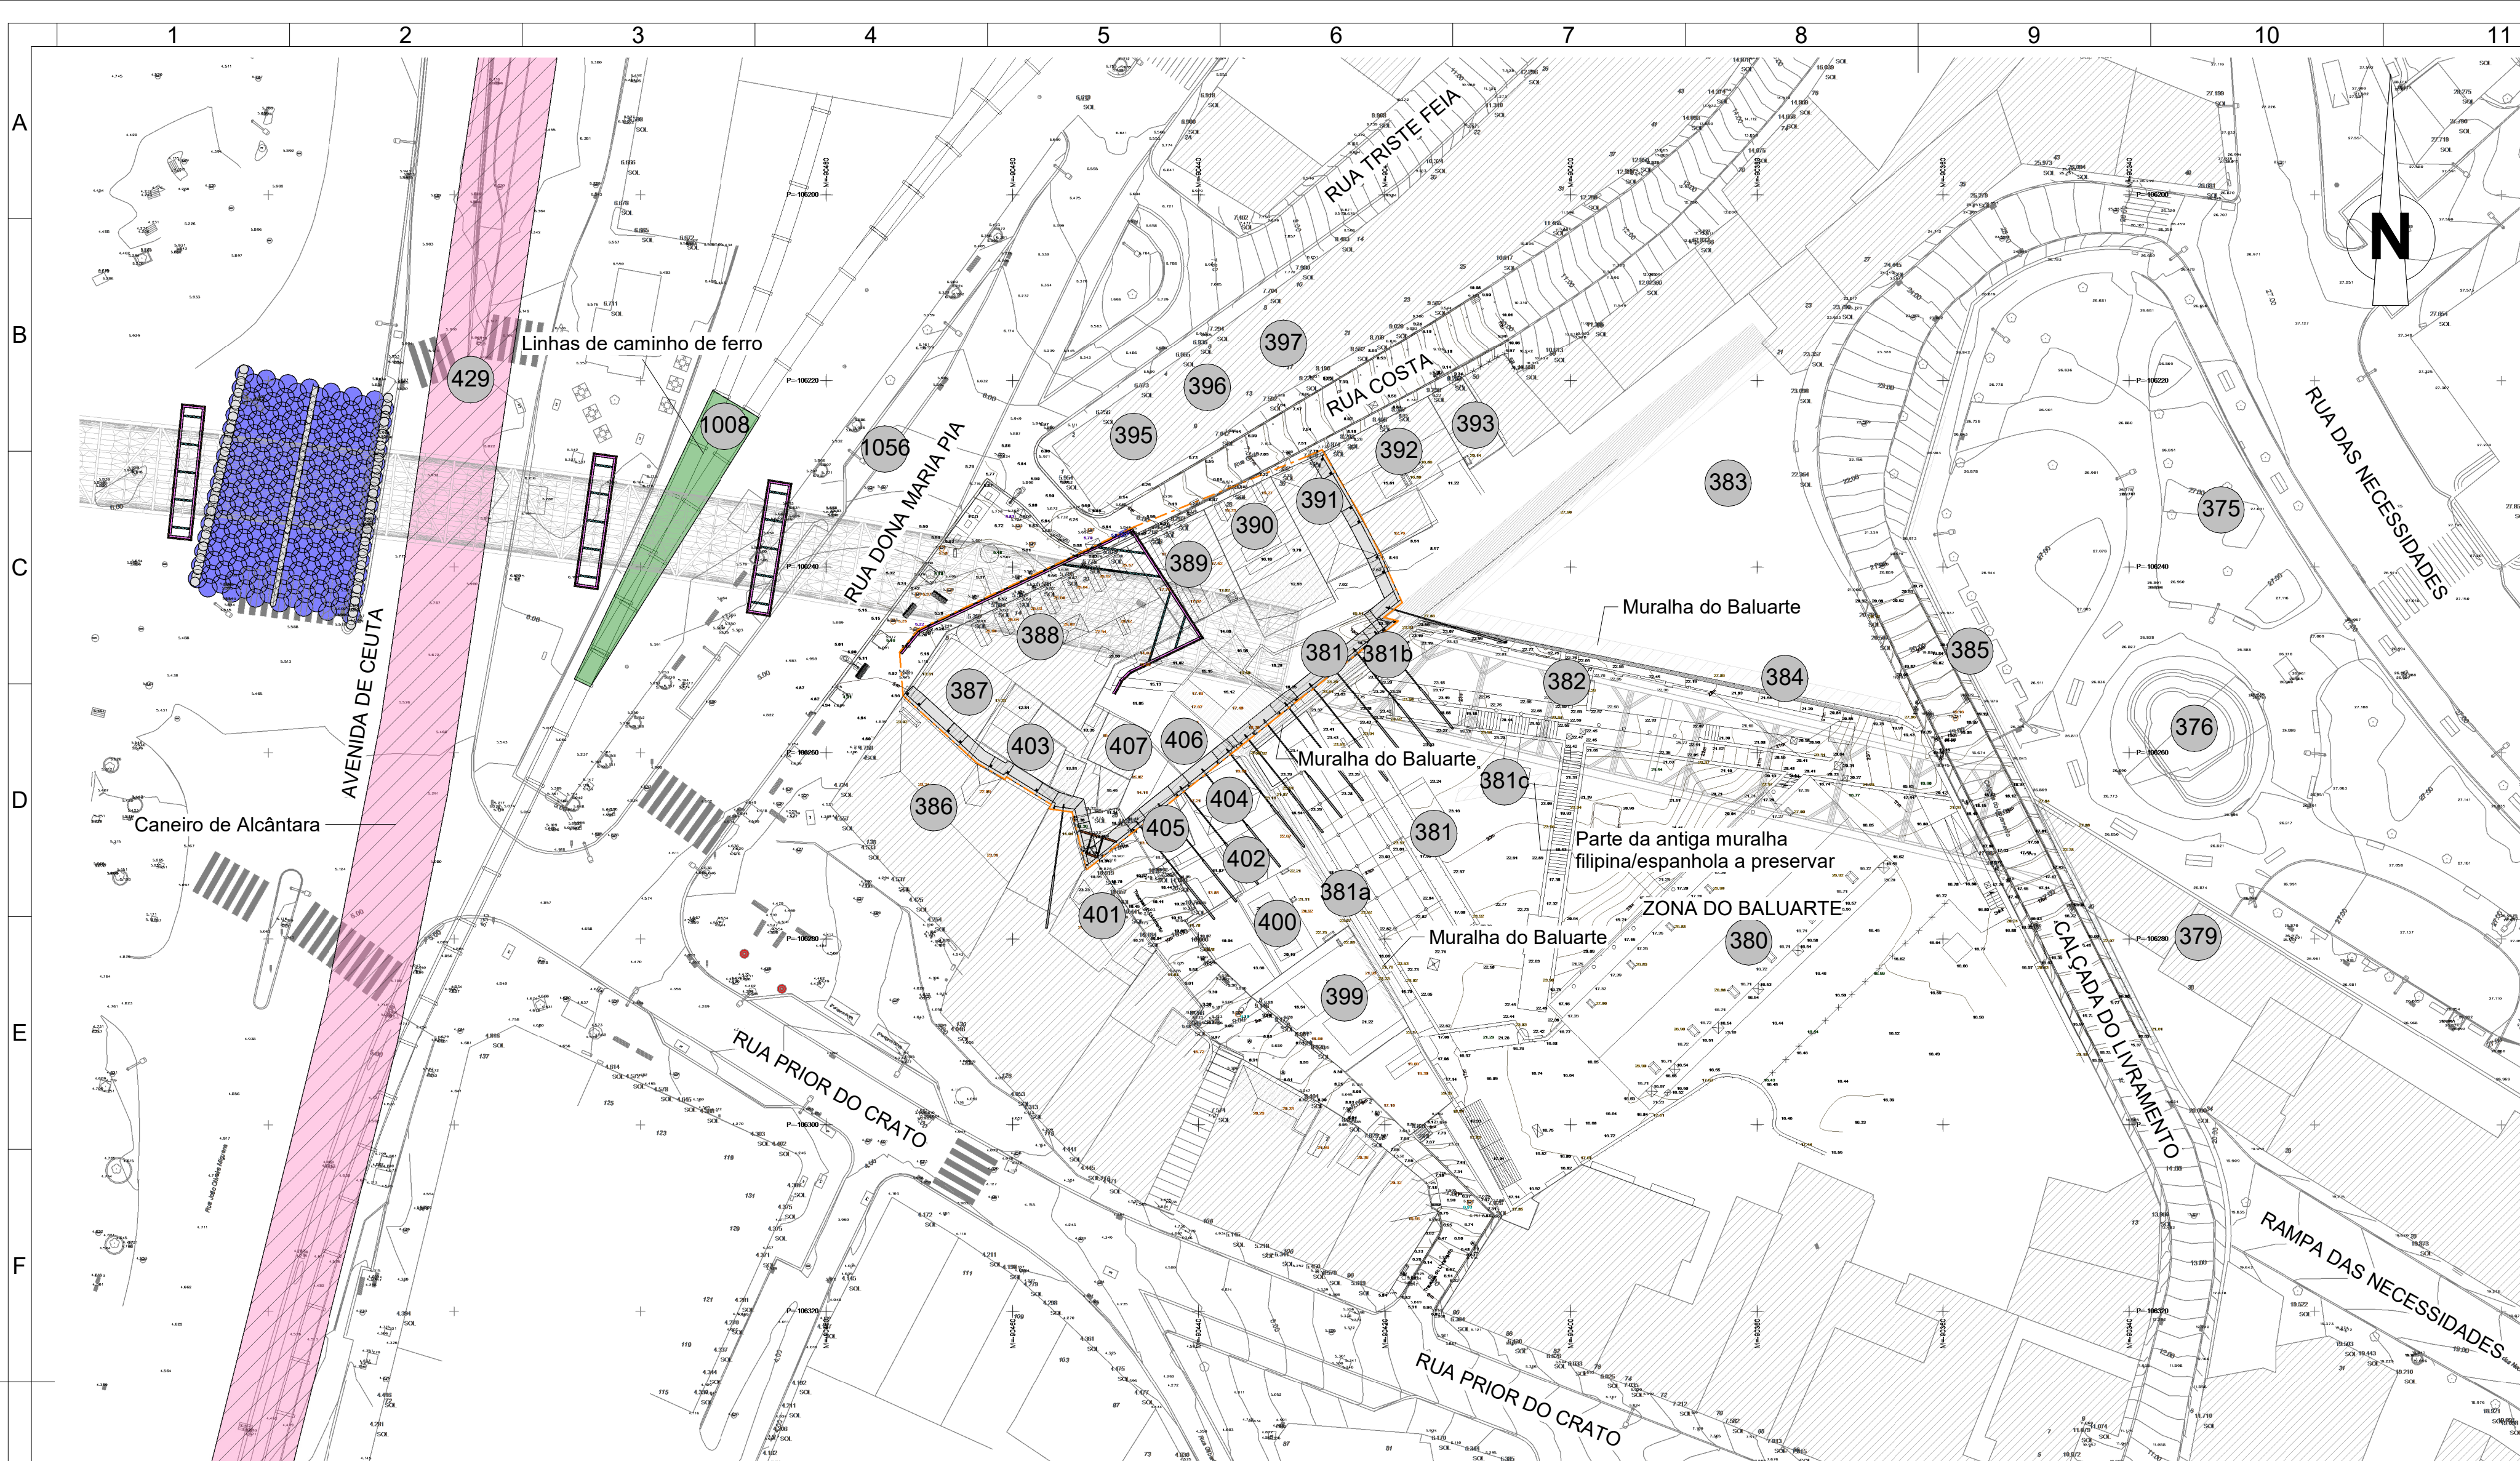

PLANTA DE LOCALIZAÇÃO E IMPLANTAÇÃO
CONTENÇÕES PERIFÉRICAS
Esc. 1 : 500




PLANTA DE LOCALIZAÇÃO
GOOGLE EARTH
s / escala

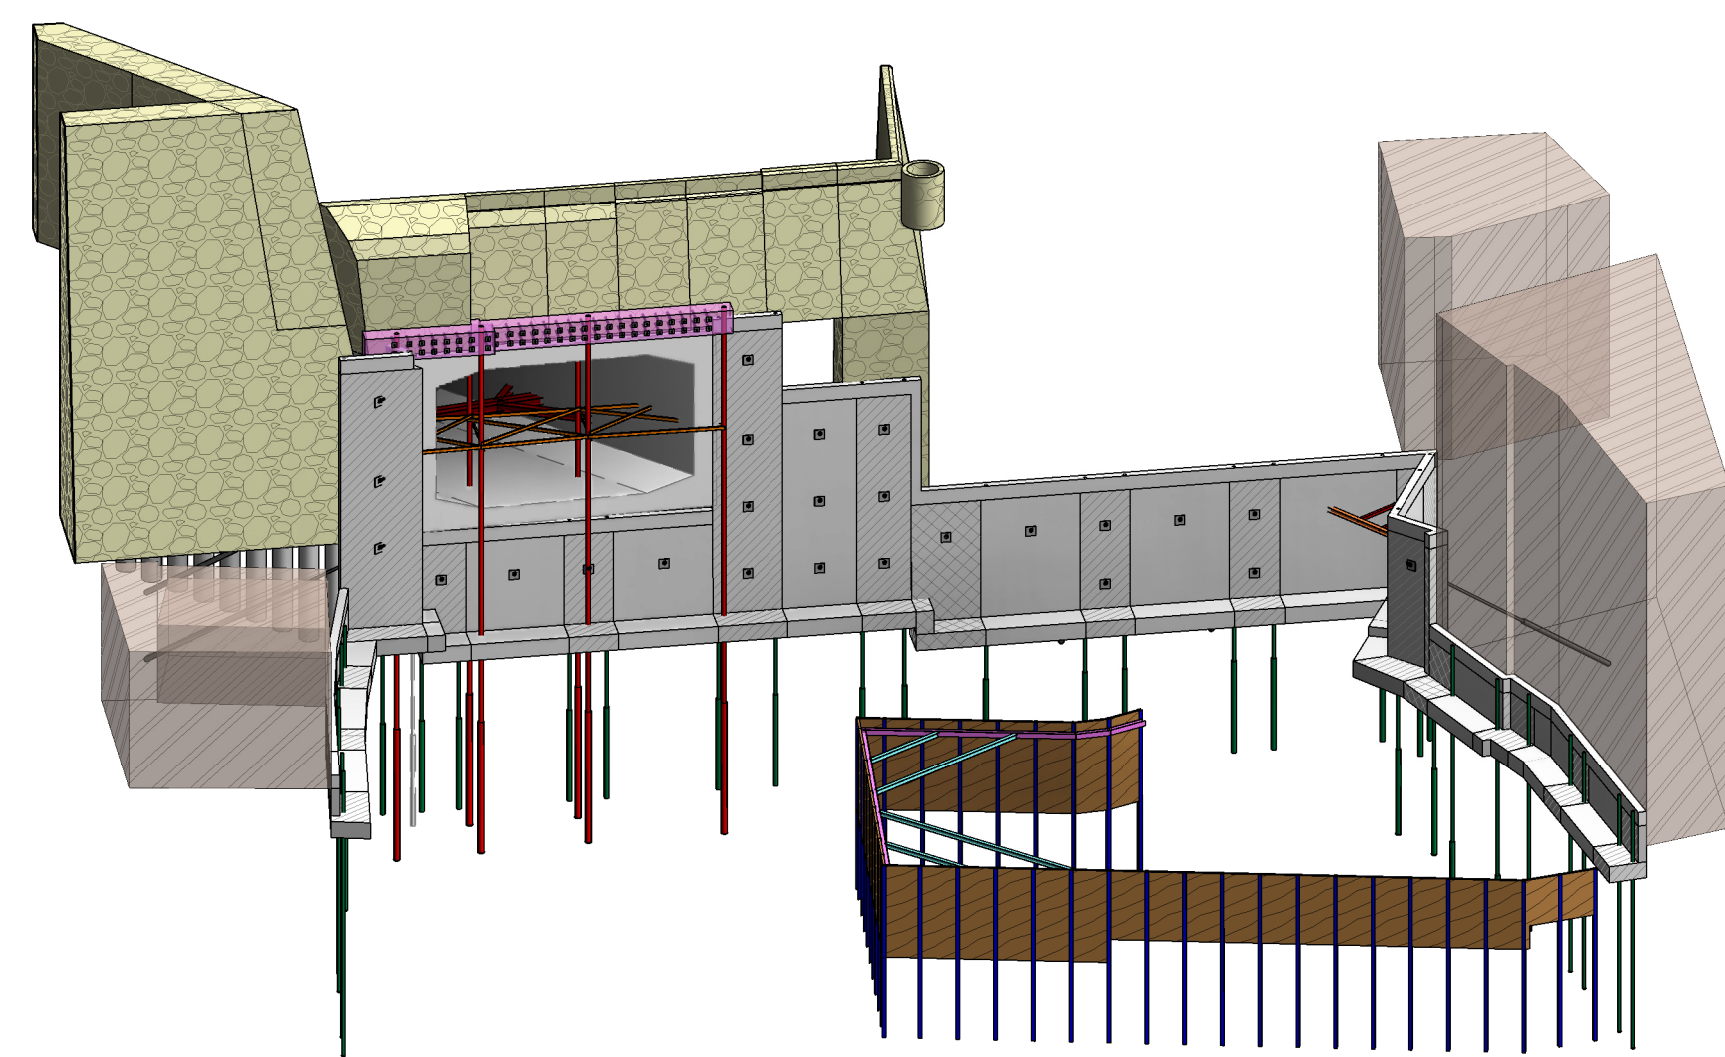

VISTA 3D - CONTENÇÃO PERIFÉRICA
s / escala

LEGENDA:

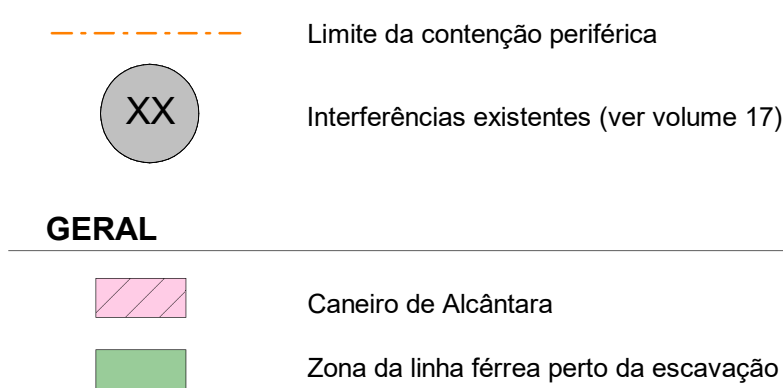


NOTAS:

1. As fotos apresentadas retiradas no interior do Caneiro de Alcântara foram retiradas do relatório de inspeção afetuado à estrutura, da autoria do LNEC;
2. Todos os elementos relacionados com o Baluarte, incluindo a muralha, guarida e soluções adotadas observação, restauro e recalçamento encontram-se descritas no elementos de projetos referentes ao "TOMO III: OBRAS ESPECIAIS-VOLUME 5 - OE5: TÚNEL ZONA DO BALUARTE".



FOTOGRAFIA 1 RETIRADA NO INTERIOR DO CANEIRO DE ALCÂNTARA
INTERFERÊNCIA Nº 429
s / escala

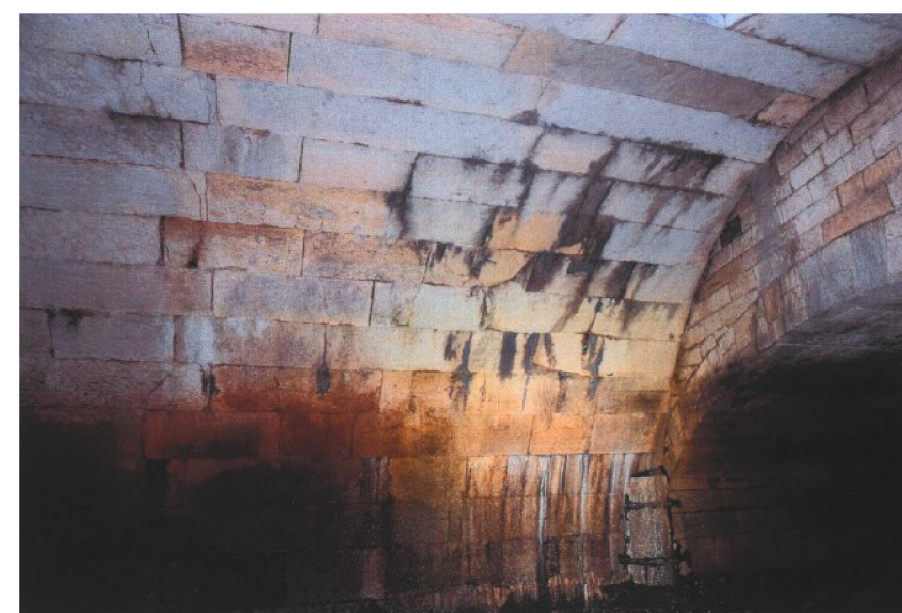

FOTOGRAFIA 2 RETIRADA NO INTERIOR DO CANEIRO DE ALCÂNTARA
INTERFERÊNCIA Nº 429

[illegible]