


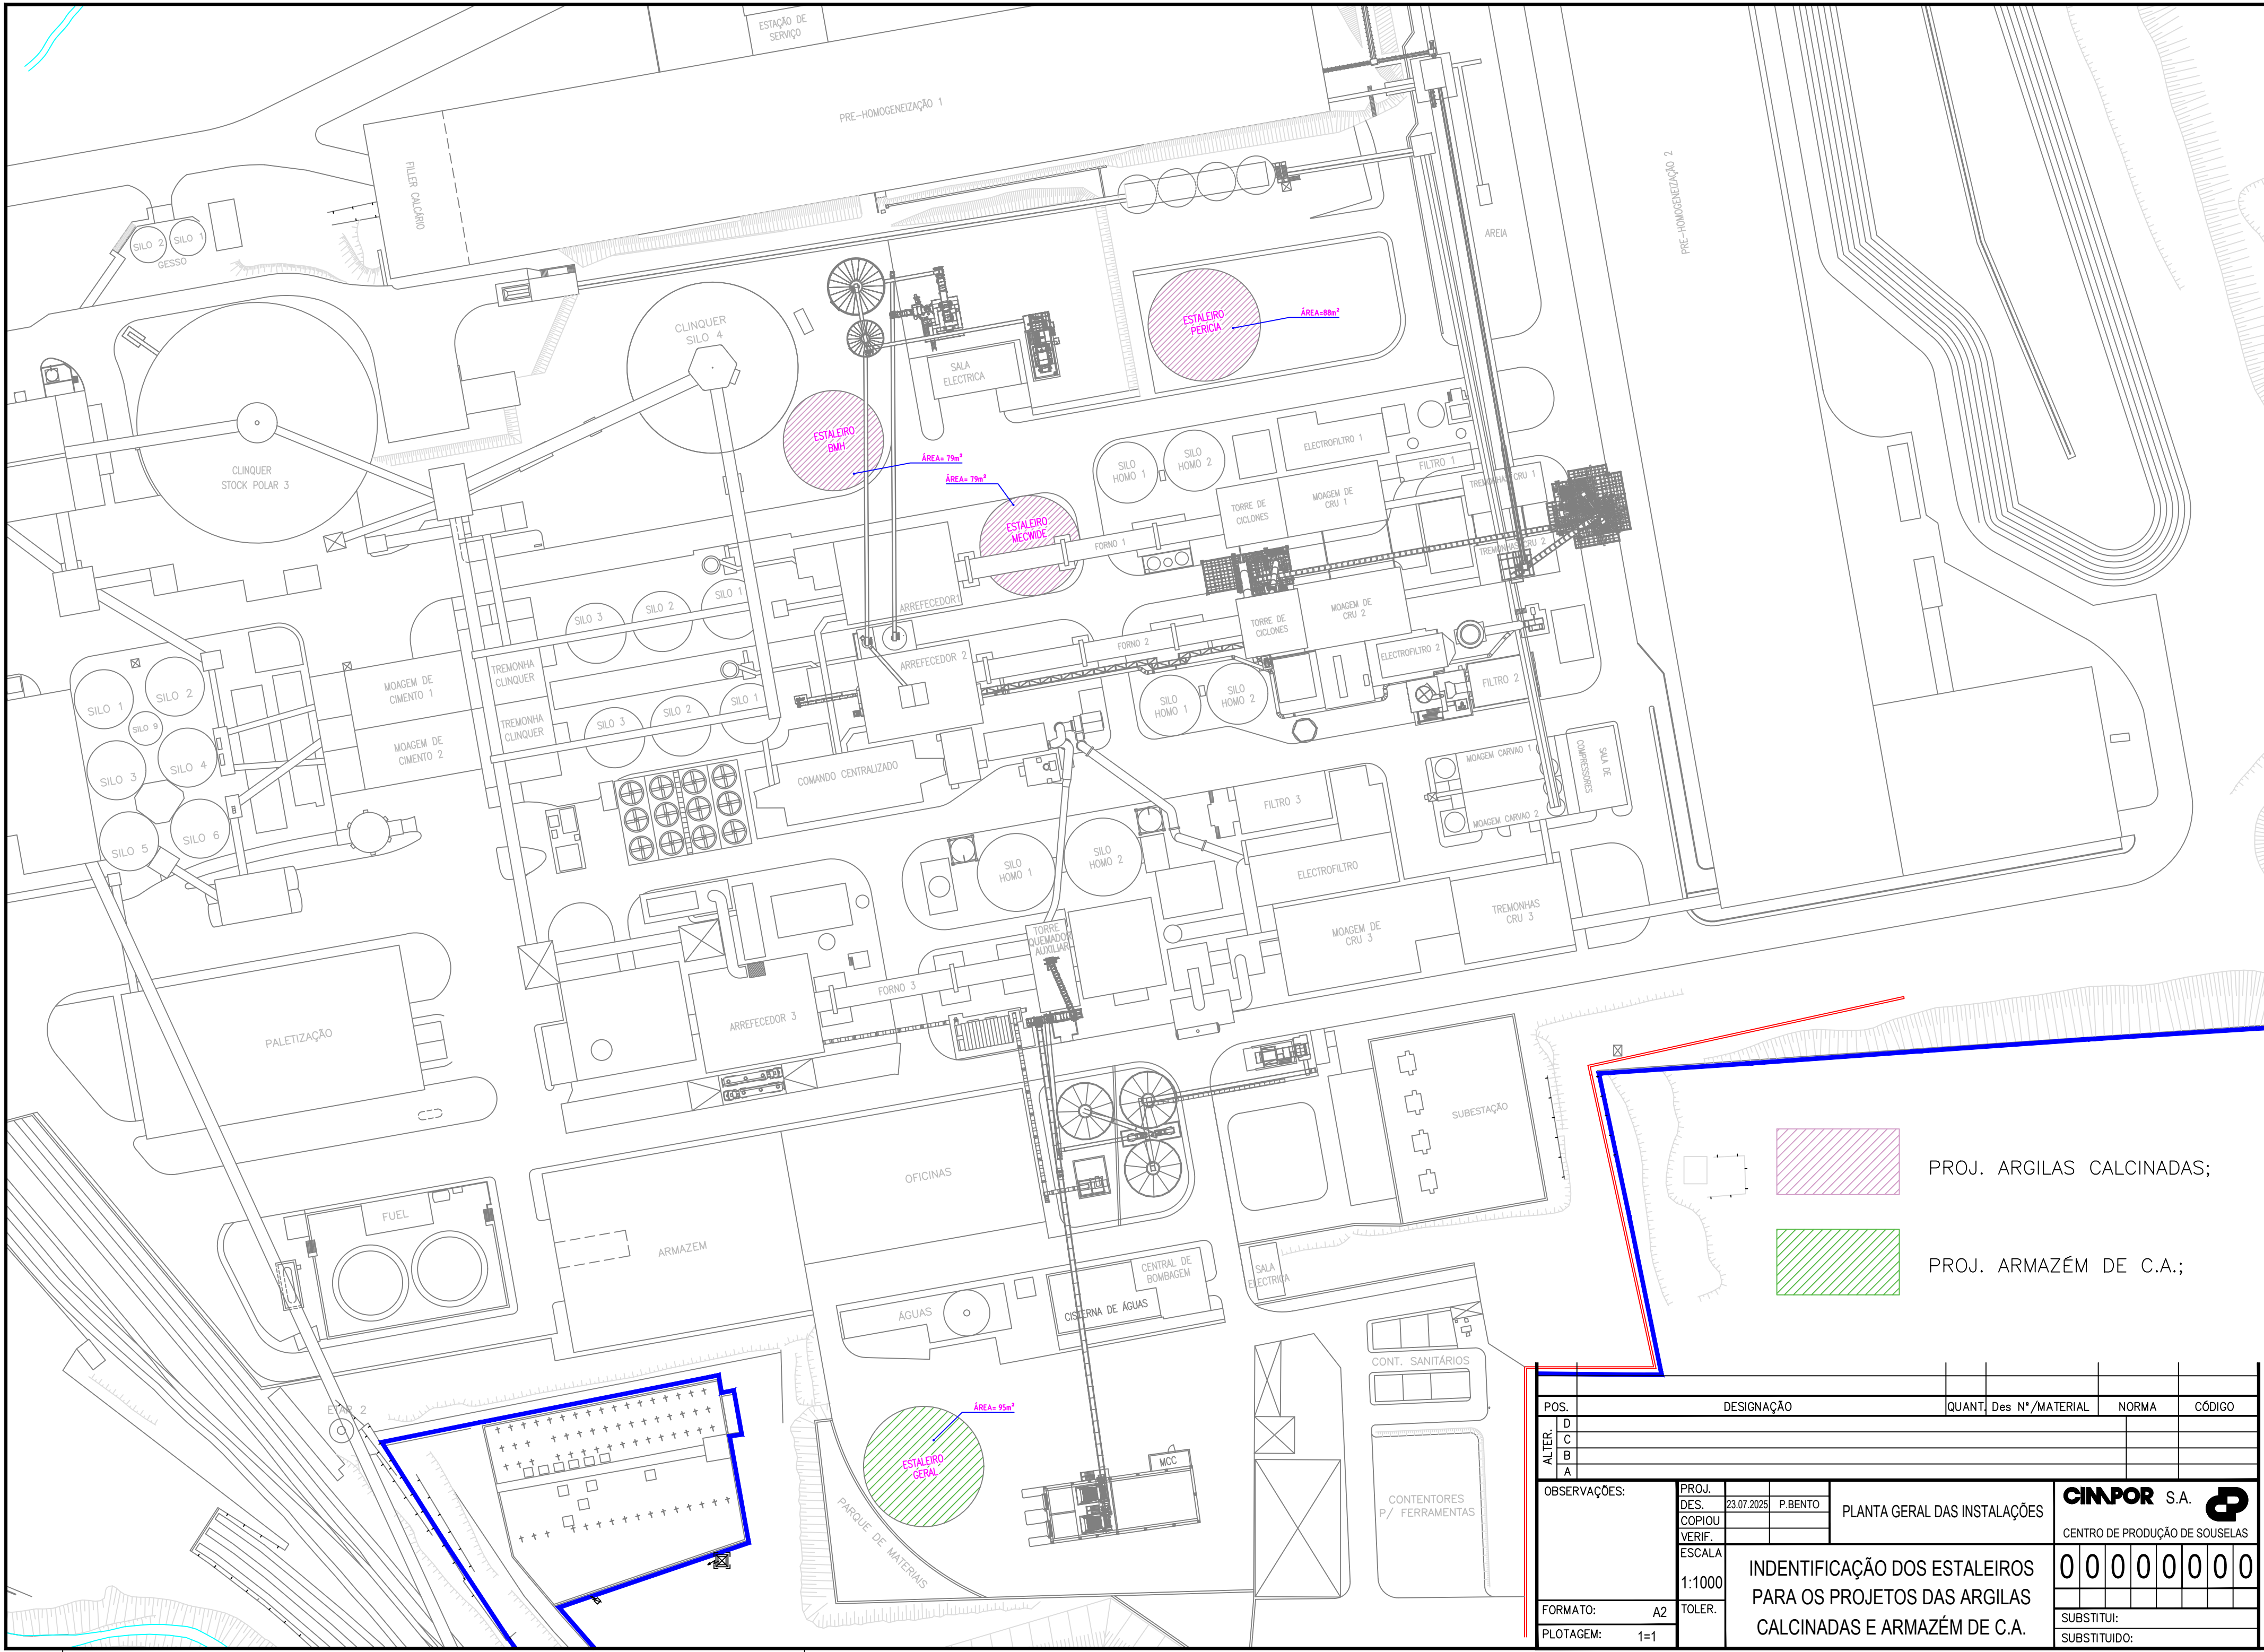

PROJ. ARGILAS CALCINADAS;

PROJ. ARMAZÉM DE C.A.;

POS.		DESIGNAÇÃO				QUANT.	Des N°/MATERIAL	NORMA	CÓDIGO	
ALTER.	D									
	C									
	B									
	A									
OBSERVAÇÕES:		PROJ.			PLANTA GERAL DAS INSTALAÇÕES					
		DES.	23.07.2025	P.BENTO						
		COPIOU			CIMPOR S.A. 					
		VERIF.								
		ESCALA	1:1000		INDENTIFICAÇÃO DOS ESTALEIROS PARA OS PROJETOS DAS ARGILAS CALCINADAS E ARMAZÉM DE C.A.					
FORMATO:		A2		TOLER.		00000000				
PLOTAGEM:		1=1				SUBSTITUI:				
						SUBSTITUIDO:				