


LEGENDA	
	- ATERRIO
	- ESCAVAÇÃO

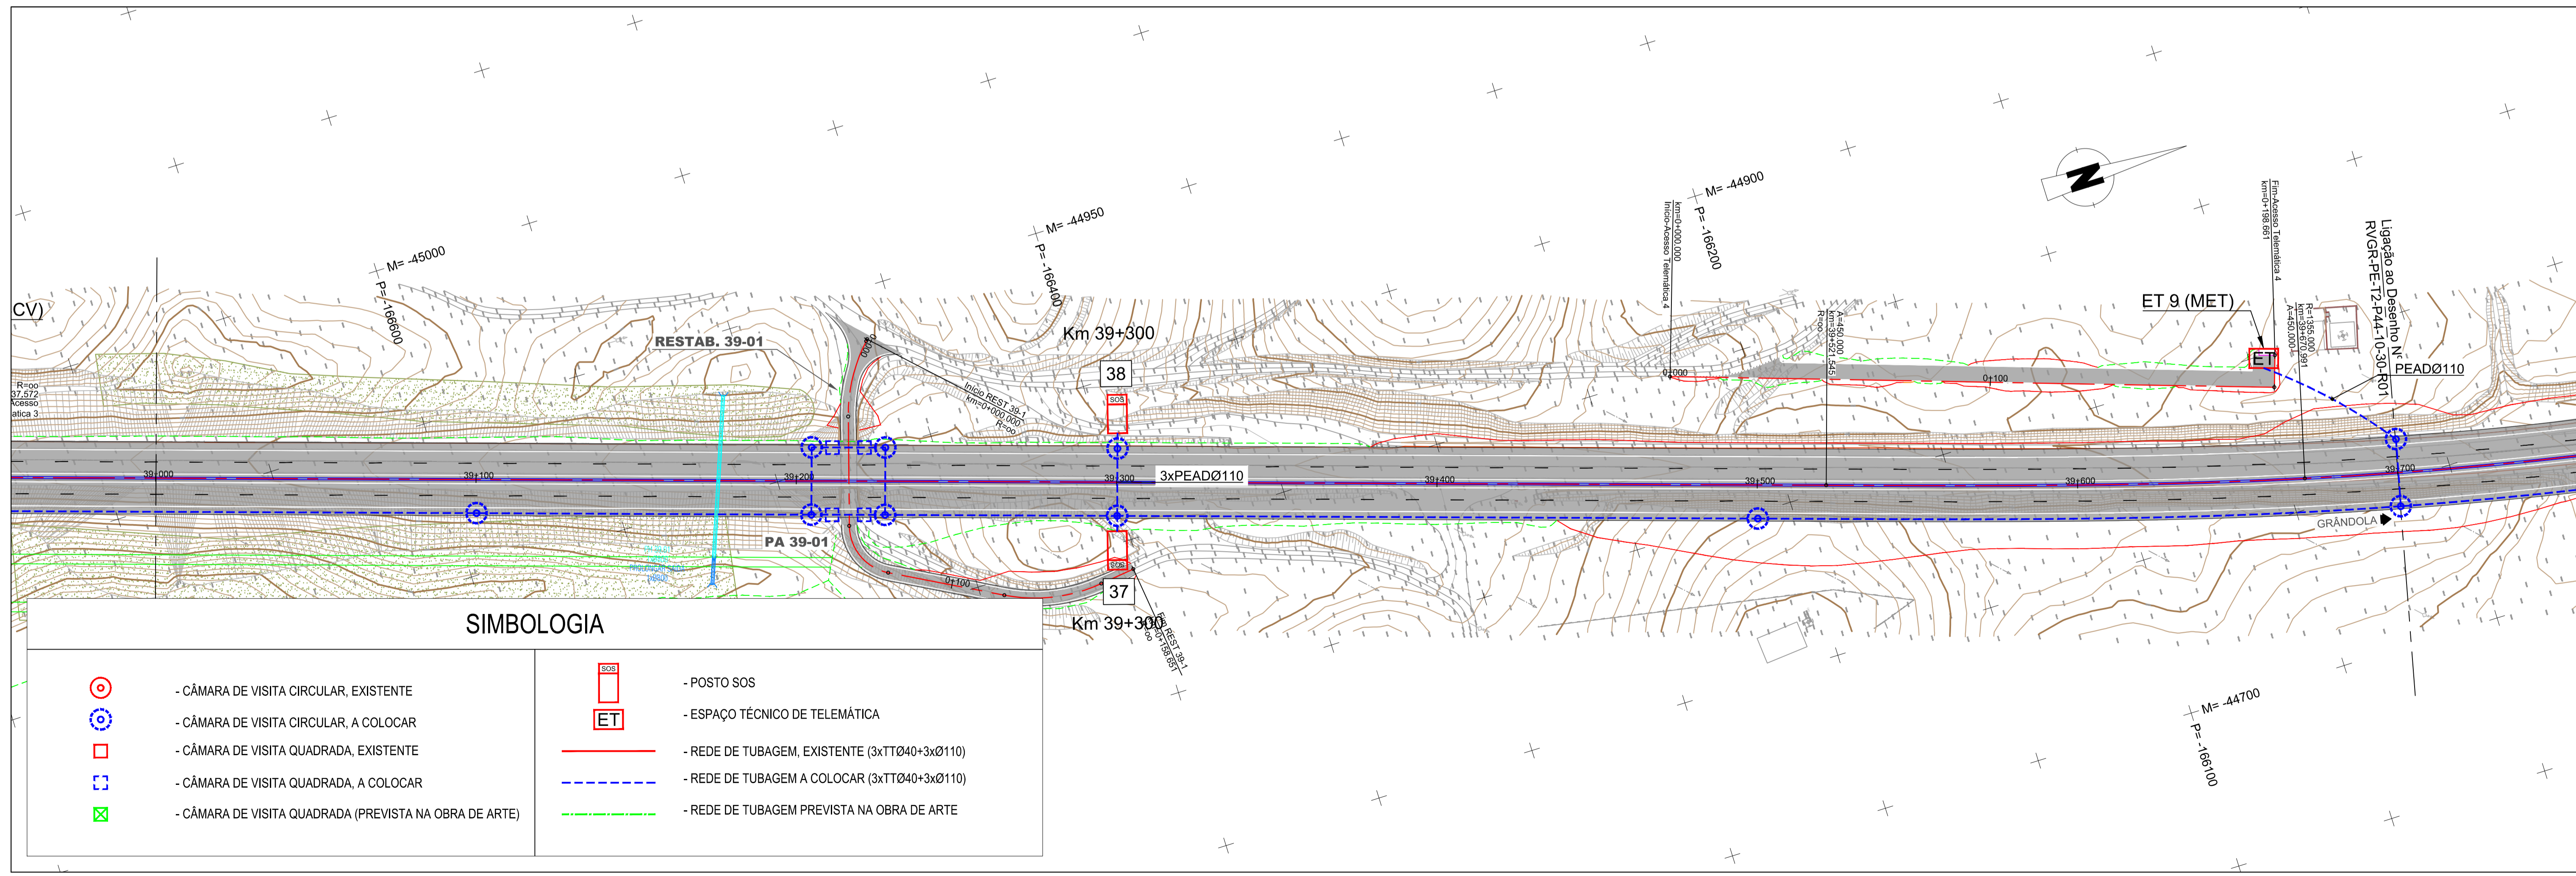

SIMBOLOGIA			
	- CÂMARA DE VISITA CIRCULAR, EXISTENTE		- POSTO SOS
	- CÂMARA DE VISITA CIRCULAR, A COLOCAR		- ESPAÇO TÉCNICO DE TELEMÁTICA
	- CÂMARA DE VISITA QUADRADA, EXISTENTE		- REDE DE TUBAGEM, EXISTENTE (3xTTØ40+3xØ110)
	- CÂMARA DE VISITA QUADRADA, A COLOCAR		- REDE DE TUBAGEM A COLOCAR (3xTTØ40+3xØ110)
	- CÂMARA DE VISITA QUADRADA (PREVISTA NA OBRA DE ARTE)		- REDE DE TUBAGEM PREVISTA NA OBRA DE ARTE

			PROJETO Nº	RVGR	SÉRGIO JACINTO	COORDENAÇÃO	PEDRO REIS	ESCALA	1:1000	PROJETO	IP8 (A26) - LIGAÇÃO ENTRE SINES E A A2	DESIGNAÇÃO	INFRAESTRUTURAS VIÁRIAS	DESENHO Nº	RVGR-PE-T2-P44-10-29-R01
			DATA	NOVEMBRO 2023	DESENHO	SÉRGIO JACINTO	VERIFICADO		ESCALA GRÁFICA	0 10 20 40	PROJETO	LANÇO IP8 ENTRE RONÇÃO E GRÁNDOLA	DESIGNAÇÃO	PROJETO DE EXECUÇÃO	SUBSTITUI
ALTERAÇÃO			REFORMULAÇÃO DO N.º 6. REVISÃO DE ACORDO COM O PARECER DA IP DE 08.02.2024	DATA	ABRIL 2024	DESENHO	SJ	VERIFICADO	PR	DATA	NOVEMBRO 2023	PROJETO	AUMENTO DE CAPACIDADE	SUBSTITUI	A1 REDUZIDO
ALTERAÇÃO			DESCRIÇÃO DA ALTERAÇÃO	DATA	DESENHO	VERIFICADO	PR	PROJETO	AUMENTO DE CAPACIDADE	PROJETO	LANÇO IP8 ENTRE RONÇÃO E GRÁNDOLA	PROJETO	CANAL TÉCNICO RODOVIÁRIO	SUBSTITUI	A3
ALTERAÇÃO			DESCRIÇÃO DA ALTERAÇÃO	DATA	DESENHO	VERIFICADO	PR	PROJETO	AUMENTO DE CAPACIDADE	PROJETO	AUMENTO DE CAPACIDADE	PROJETO	REDES A COLOCAR	SUBSTITUI	A3
ALTERAÇÃO			DESCRIÇÃO DA ALTERAÇÃO	DATA	DESENHO	VERIFICADO	PR	PROJETO	AUMENTO DE CAPACIDADE	PROJETO	AUMENTO DE CAPACIDADE	PROJETO	SECCÃO CORRENTE - Km 38+300 - Km 39+700	SUBSTITUI	A3