


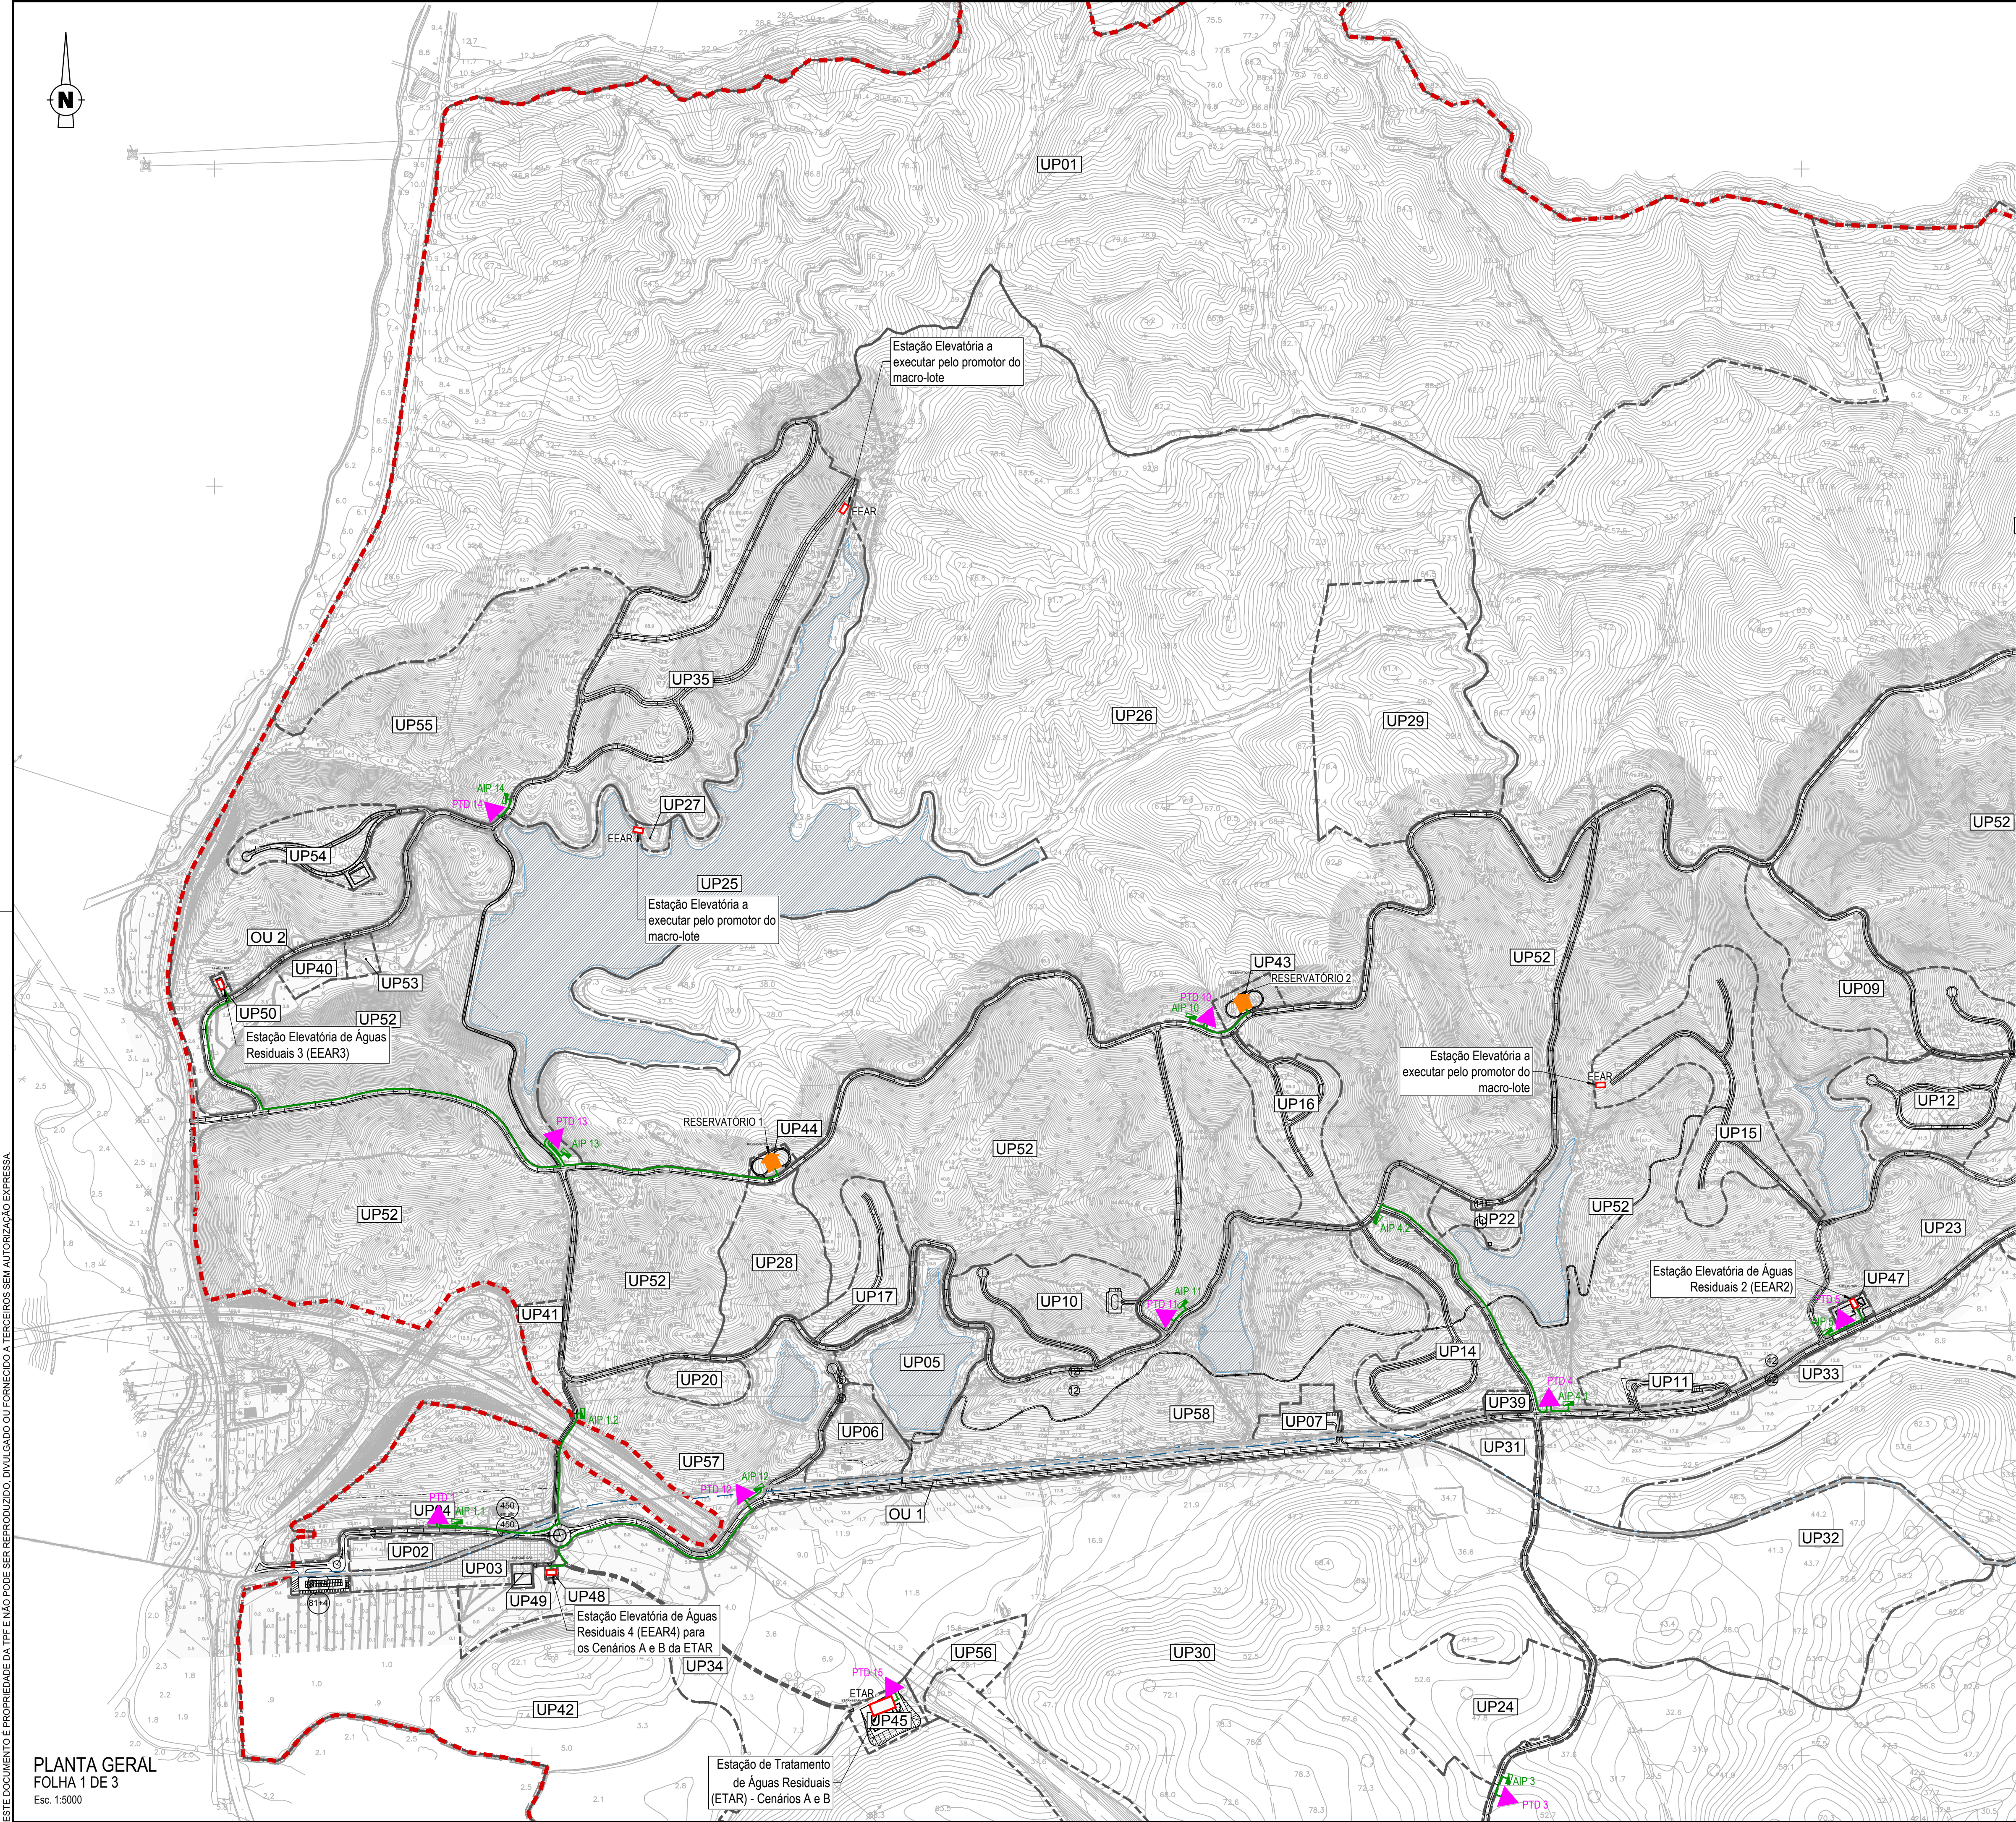


PLANTA GERAL
FOLHA 1 DE 3
Esc. 1:5000

LEGENDA

SIMBOLOGIA

- Rede subterrânea de B.T., a instalar.
- AIP n Armário de Iluminação Pública, a instalar.
- PTD n Posto de Transformação de Distribuição de 15kV, a instalar.

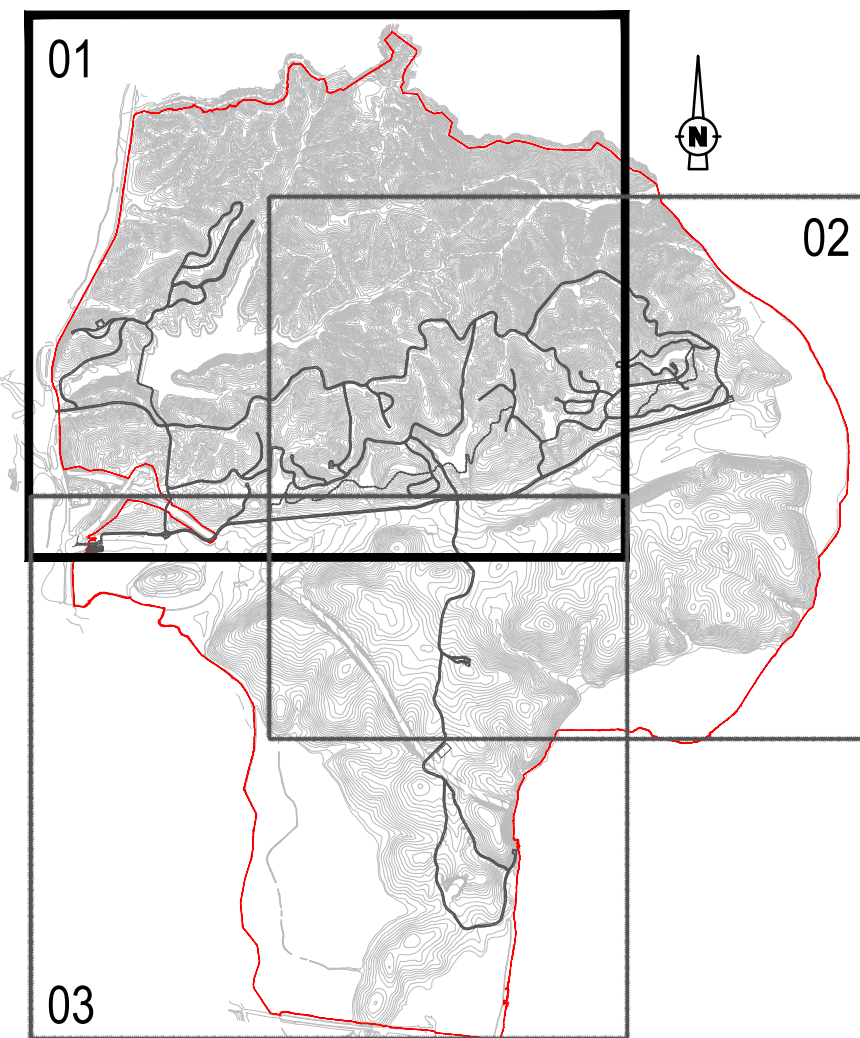

ESQUEMA DE FOLHAS

B	Revisão Geral	R. Sérgio	C. Raposo	Jun. 2022
A	Revisão Geral	P. Ferreira	M. Vieira	Dez. 2021
O	Emissão inicial	P. Ferreira	M. Vieira	Set. 2020
REV.	DESCRIÇÃO	DESENHOU	VERIFICOU	DATA

Cliente:

GRAVITY INTUITION

Projeto:

HERDADE DO MORGADO DE ARGE - PORTIMÃO
Plano de Pormenor

Designação do desenho:

Rede de Baixa Tensão.
Planta Geral.

Desenho n.º:

003

Revisão:

B

Autoria:

Junho
2022



TPF - CONSULTORES DE ENGENHARIA E ARQUITETURA, S.A. (www.tpf.pt)

Escala:
1:5 000

Outra informação:

Sistema de referência: PT-TM06/ETRS89

COD:

20038-EP-ELE-DES-003-01-B

