


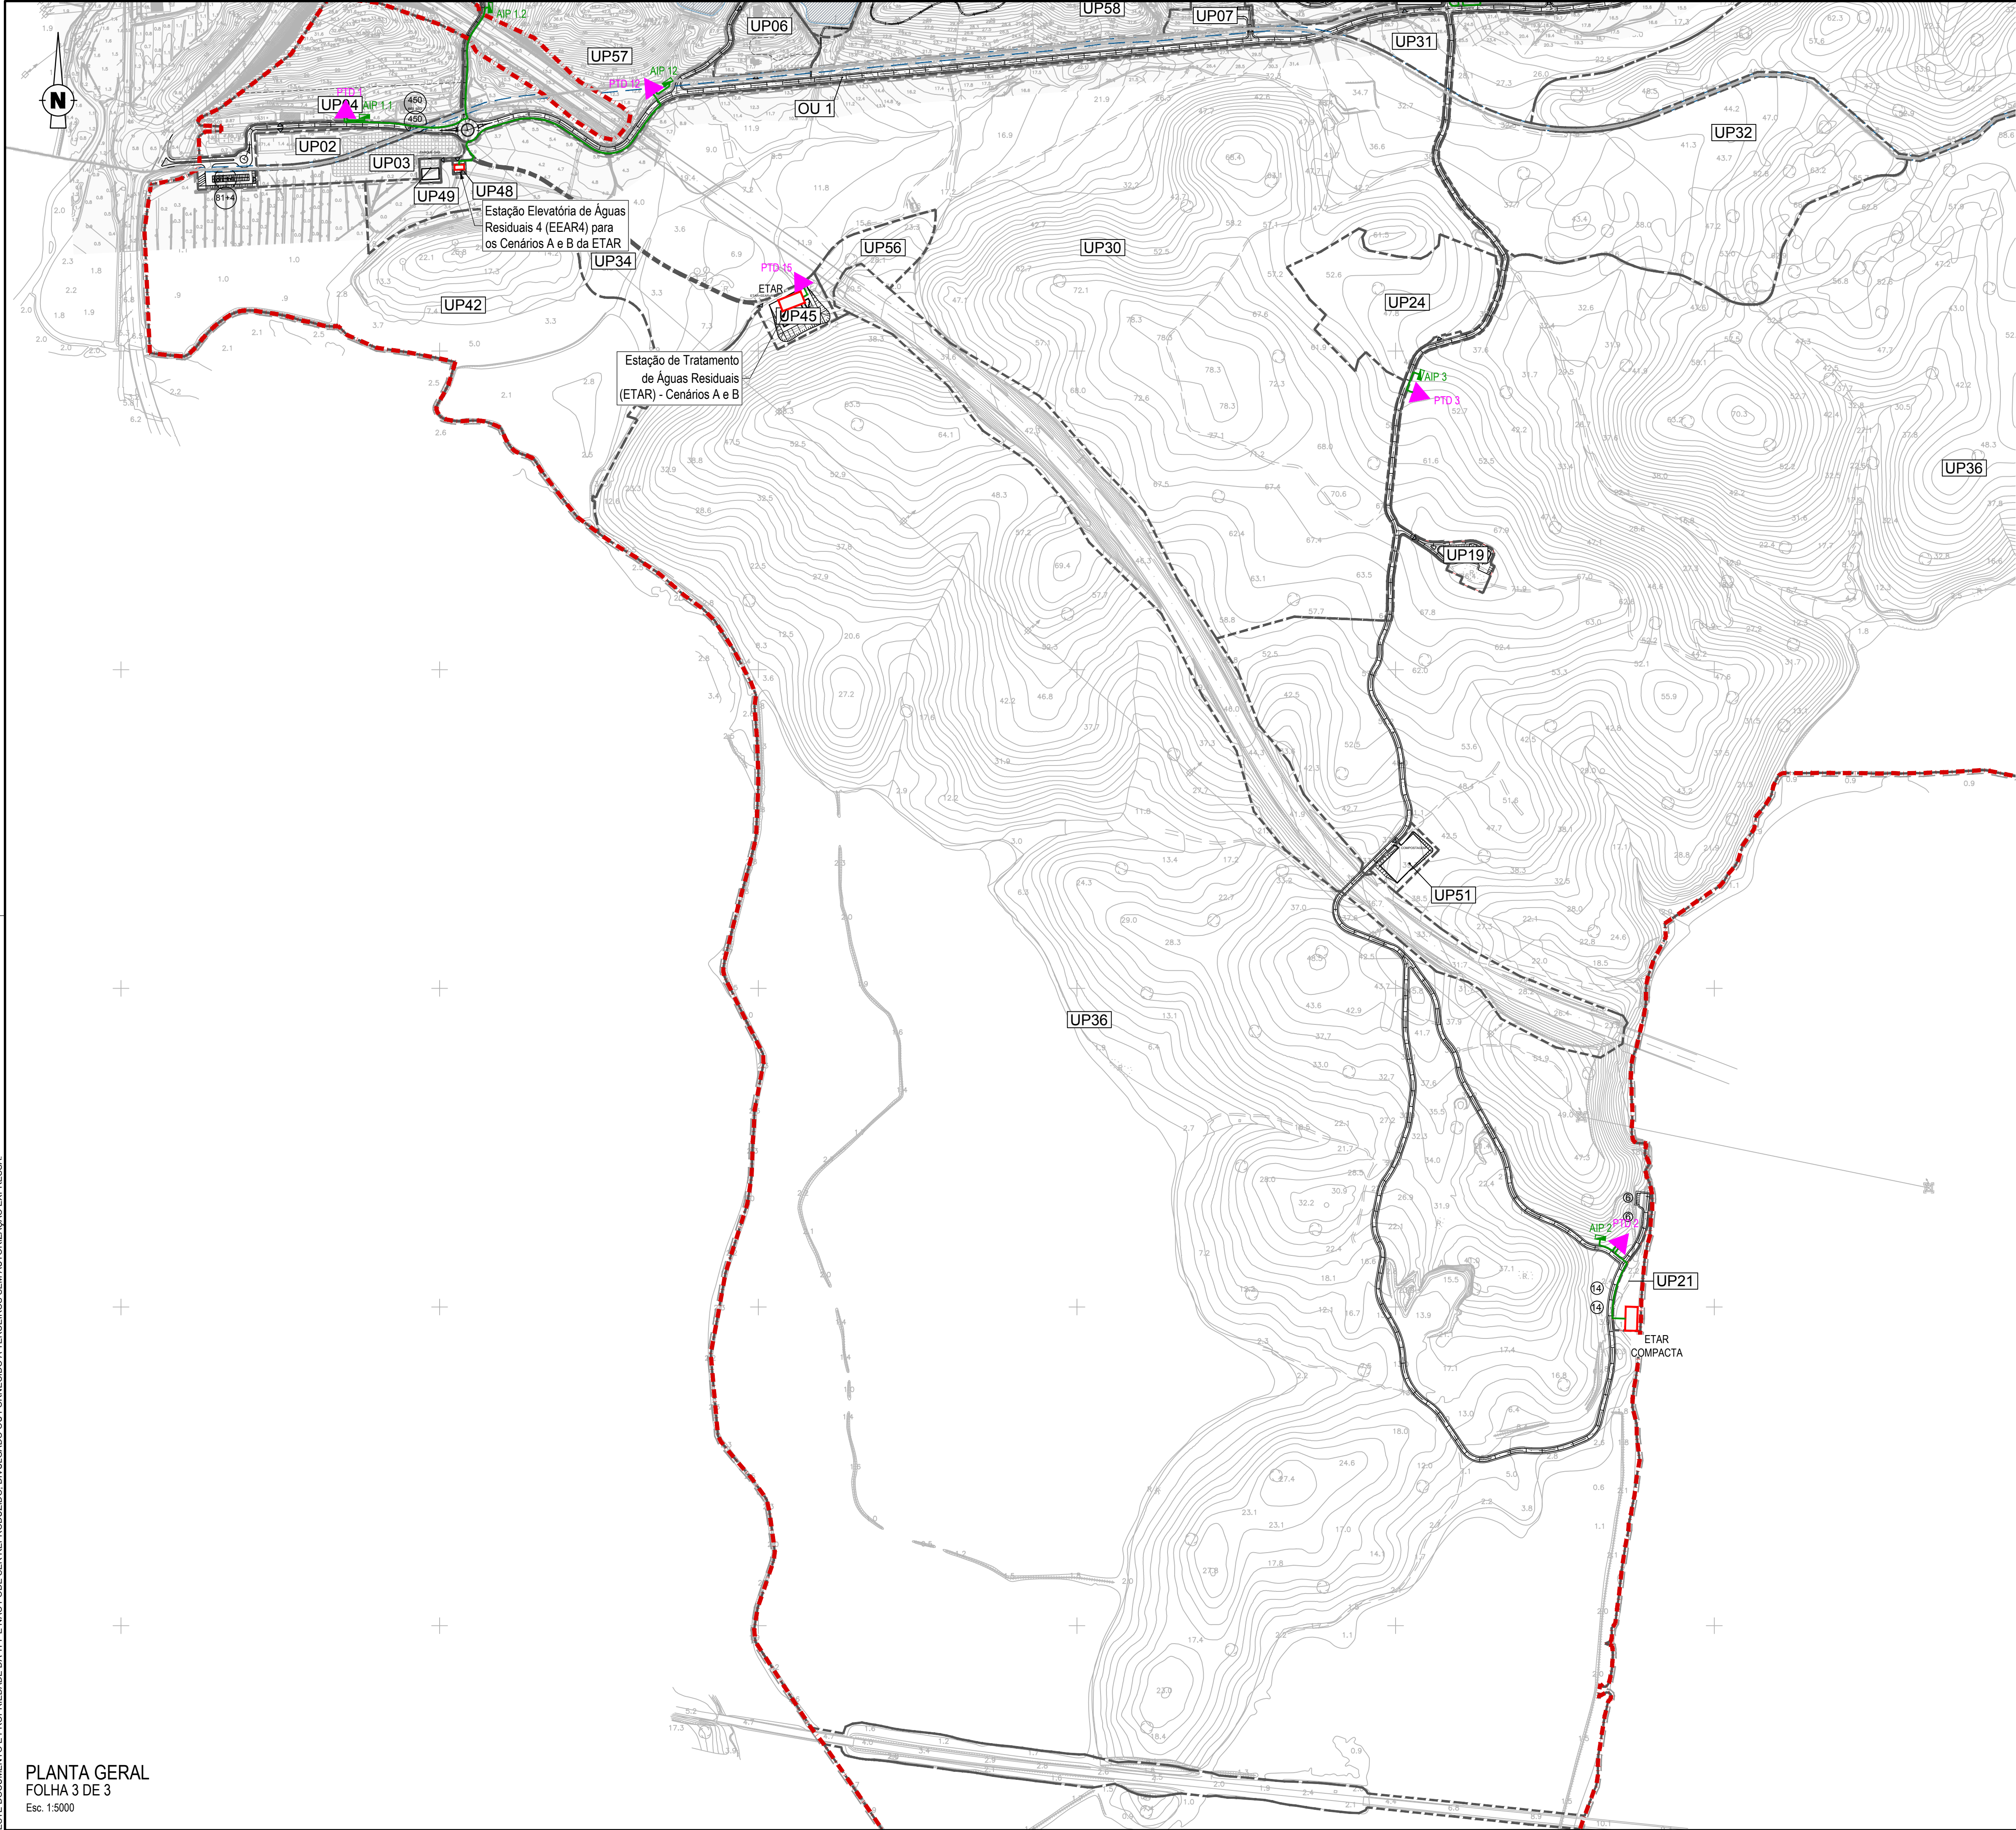


LEGENDA

SIMBOLOGIA

Rede subterrânea de B.T., a instalar.

AID n Armário de Iluminação Pública, a instalar.

PTD n Posto de Transformação de Distribuição de 15kV, a instalar.

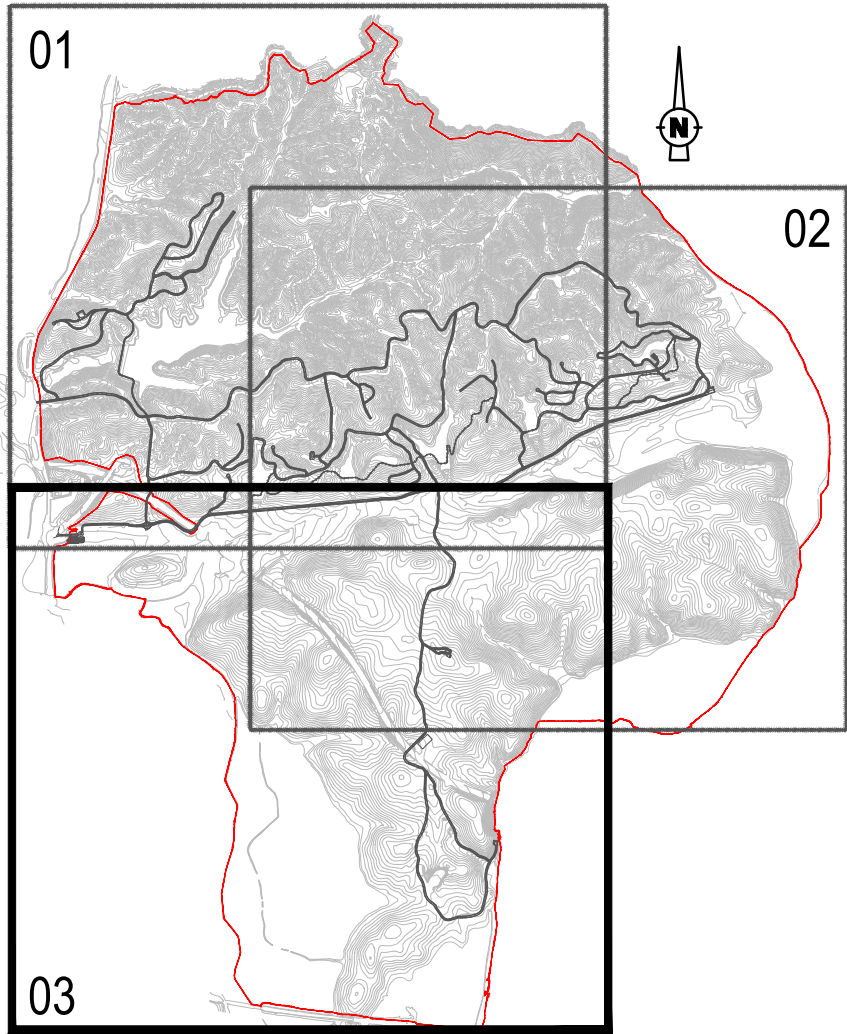

ESQUEMA DE FOLHAS

B	Revisão Geral	R. Sérgio	C. Raposo	Jun. 2022
A	Revisão Geral	P. Ferreira	M. Vieira	Dez. 2021
O	Emissão inicial	P. Ferreira	M. Vieira	Set. 2020
REV.	DESCRIÇÃO	DESENHOU	VERIFICOU	DATA

Cliente: GRAVITY INTUITION

Projeto: HERDADE DO MORGADO DE ARGE - PORTIMÃO
Plano de Pormenor

Designação do desenho: Rede de Baixa Tensão.
Planta Geral.

Desenho nº: 003 Folha nº: 3/3	Revisão: B	Junho 2022	Autoria:  TPF - CONSULTORES DE ENGENHARIA E ARQUITETURA, S.A. (www.tpf.pt)
---	----------------------	---------------	---

Escala: 1:5 000

Outra informação:
Sistema de referência: PT-TM06/ETRS89

COD:
20038-EP-ELE-DES-003-03-B

BroadwayMalyanTM

ZAYINN

Júlio de Jesus

TÉCNICO LISBOA

GEOTPU

pwc

tpf

OTIS

AGROGES

CENTROPROJETO

CONSULMAR