


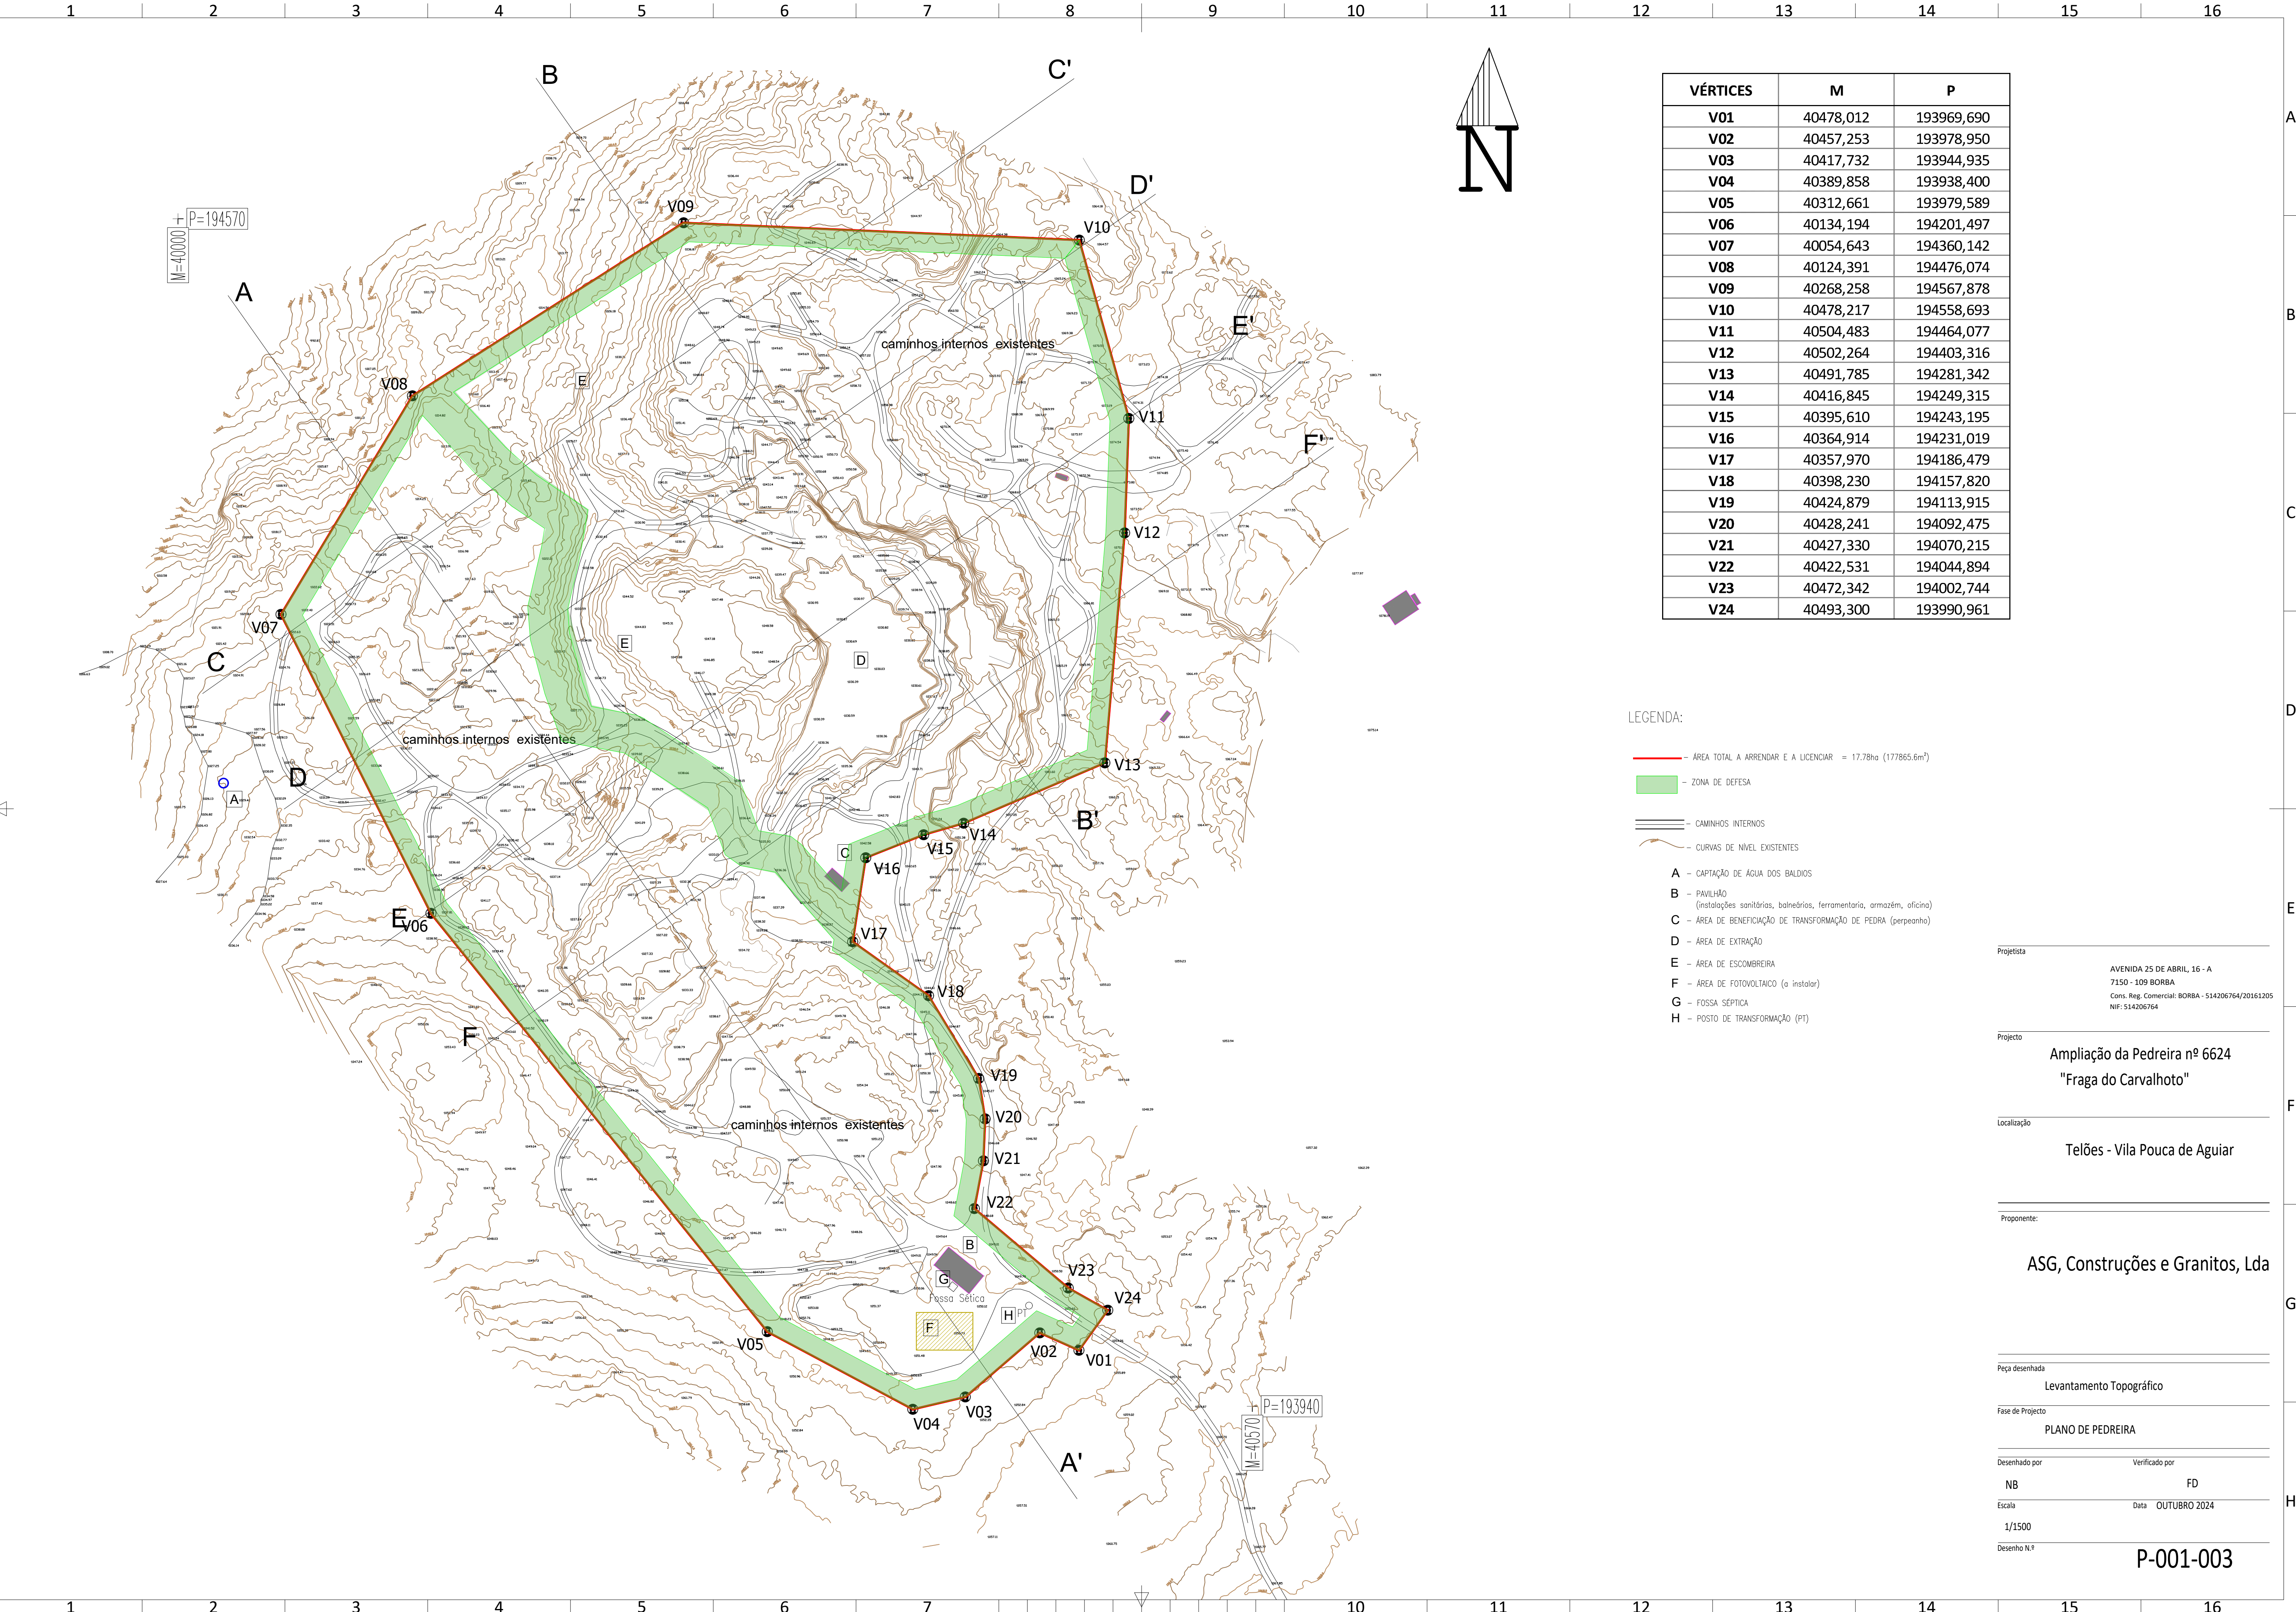

VÉRTICES	M	P
V01	40478,012	193969,690
V02	40457,253	193978,950
V03	40417,732	193944,935
V04	40389,858	193938,400
V05	40312,661	193979,589
V06	40134,194	194201,497
V07	40054,643	194360,142
V08	40124,391	194476,074
V09	40268,258	194567,878
V10	40478,217	194558,693
V11	40504,483	194464,077
V12	40502,264	194403,316
V13	40491,785	194281,342
V14	40416,845	194249,315
V15	40395,610	194243,195
V16	40364,914	194231,019
V17	40357,970	194186,479
V18	40398,230	194157,820
V19	40424,879	194113,915
V20	40428,241	194092,475
V21	40427,330	194070,215
V22	40422,531	194044,894
V23	40472,342	194002,744
V24	40493,300	193990,961

LEGENDA:

- ÁREA TOTAL A ARRENDAR E A LICENCIAR = 17.78ha (177865.6m²)
- ZONA DE DEFESA
- CAMINHOS INTERNOS
- CURVAS DE NÍVEL EXISTENTES
- A – CAPTAÇÃO DE ÁGUA DOS BALDIOS
- B – PAVILHÃO (instalações sanitárias, balneários, ferramenta, armazém, oficina)
- C – ÁREA DE BENEFICIAÇÃO DE TRANSFORMAÇÃO DE PEDRA (perpearho)
- D – ÁREA DE EXTRAÇÃO
- E – ÁREA DE ESCOMBREIRA
- F – ÁREA DE FOTOVOLTAICO (a instalar)
- G – FOSSA SÉPTICA
- H – POSTO DE TRANSFORMAÇÃO (PT)

Projectista
AVENIDA 25 DE ABRIL, 16 - A
7150 - 109 BORBA
Cons. Reg. Comercial: BORBA - 514206764/20161205
NIF: 514206764

Projecto
Ampliação da Pedreira nº 6624
"Fraga do Carvalho"

Localização
Telões - Vila Pouca de Aguiar

Proponente:
ASG, Construções e Granitos, Lda

Peça desenhada
Levantamento Topográfico

Fase de Projecto
PLANO DE PEDREIRA

Desenhado por
NB

Verificado por
FD

Escala
1/1500

Data
OUTUBRO 2024

Desenho N.º
P-001-003