


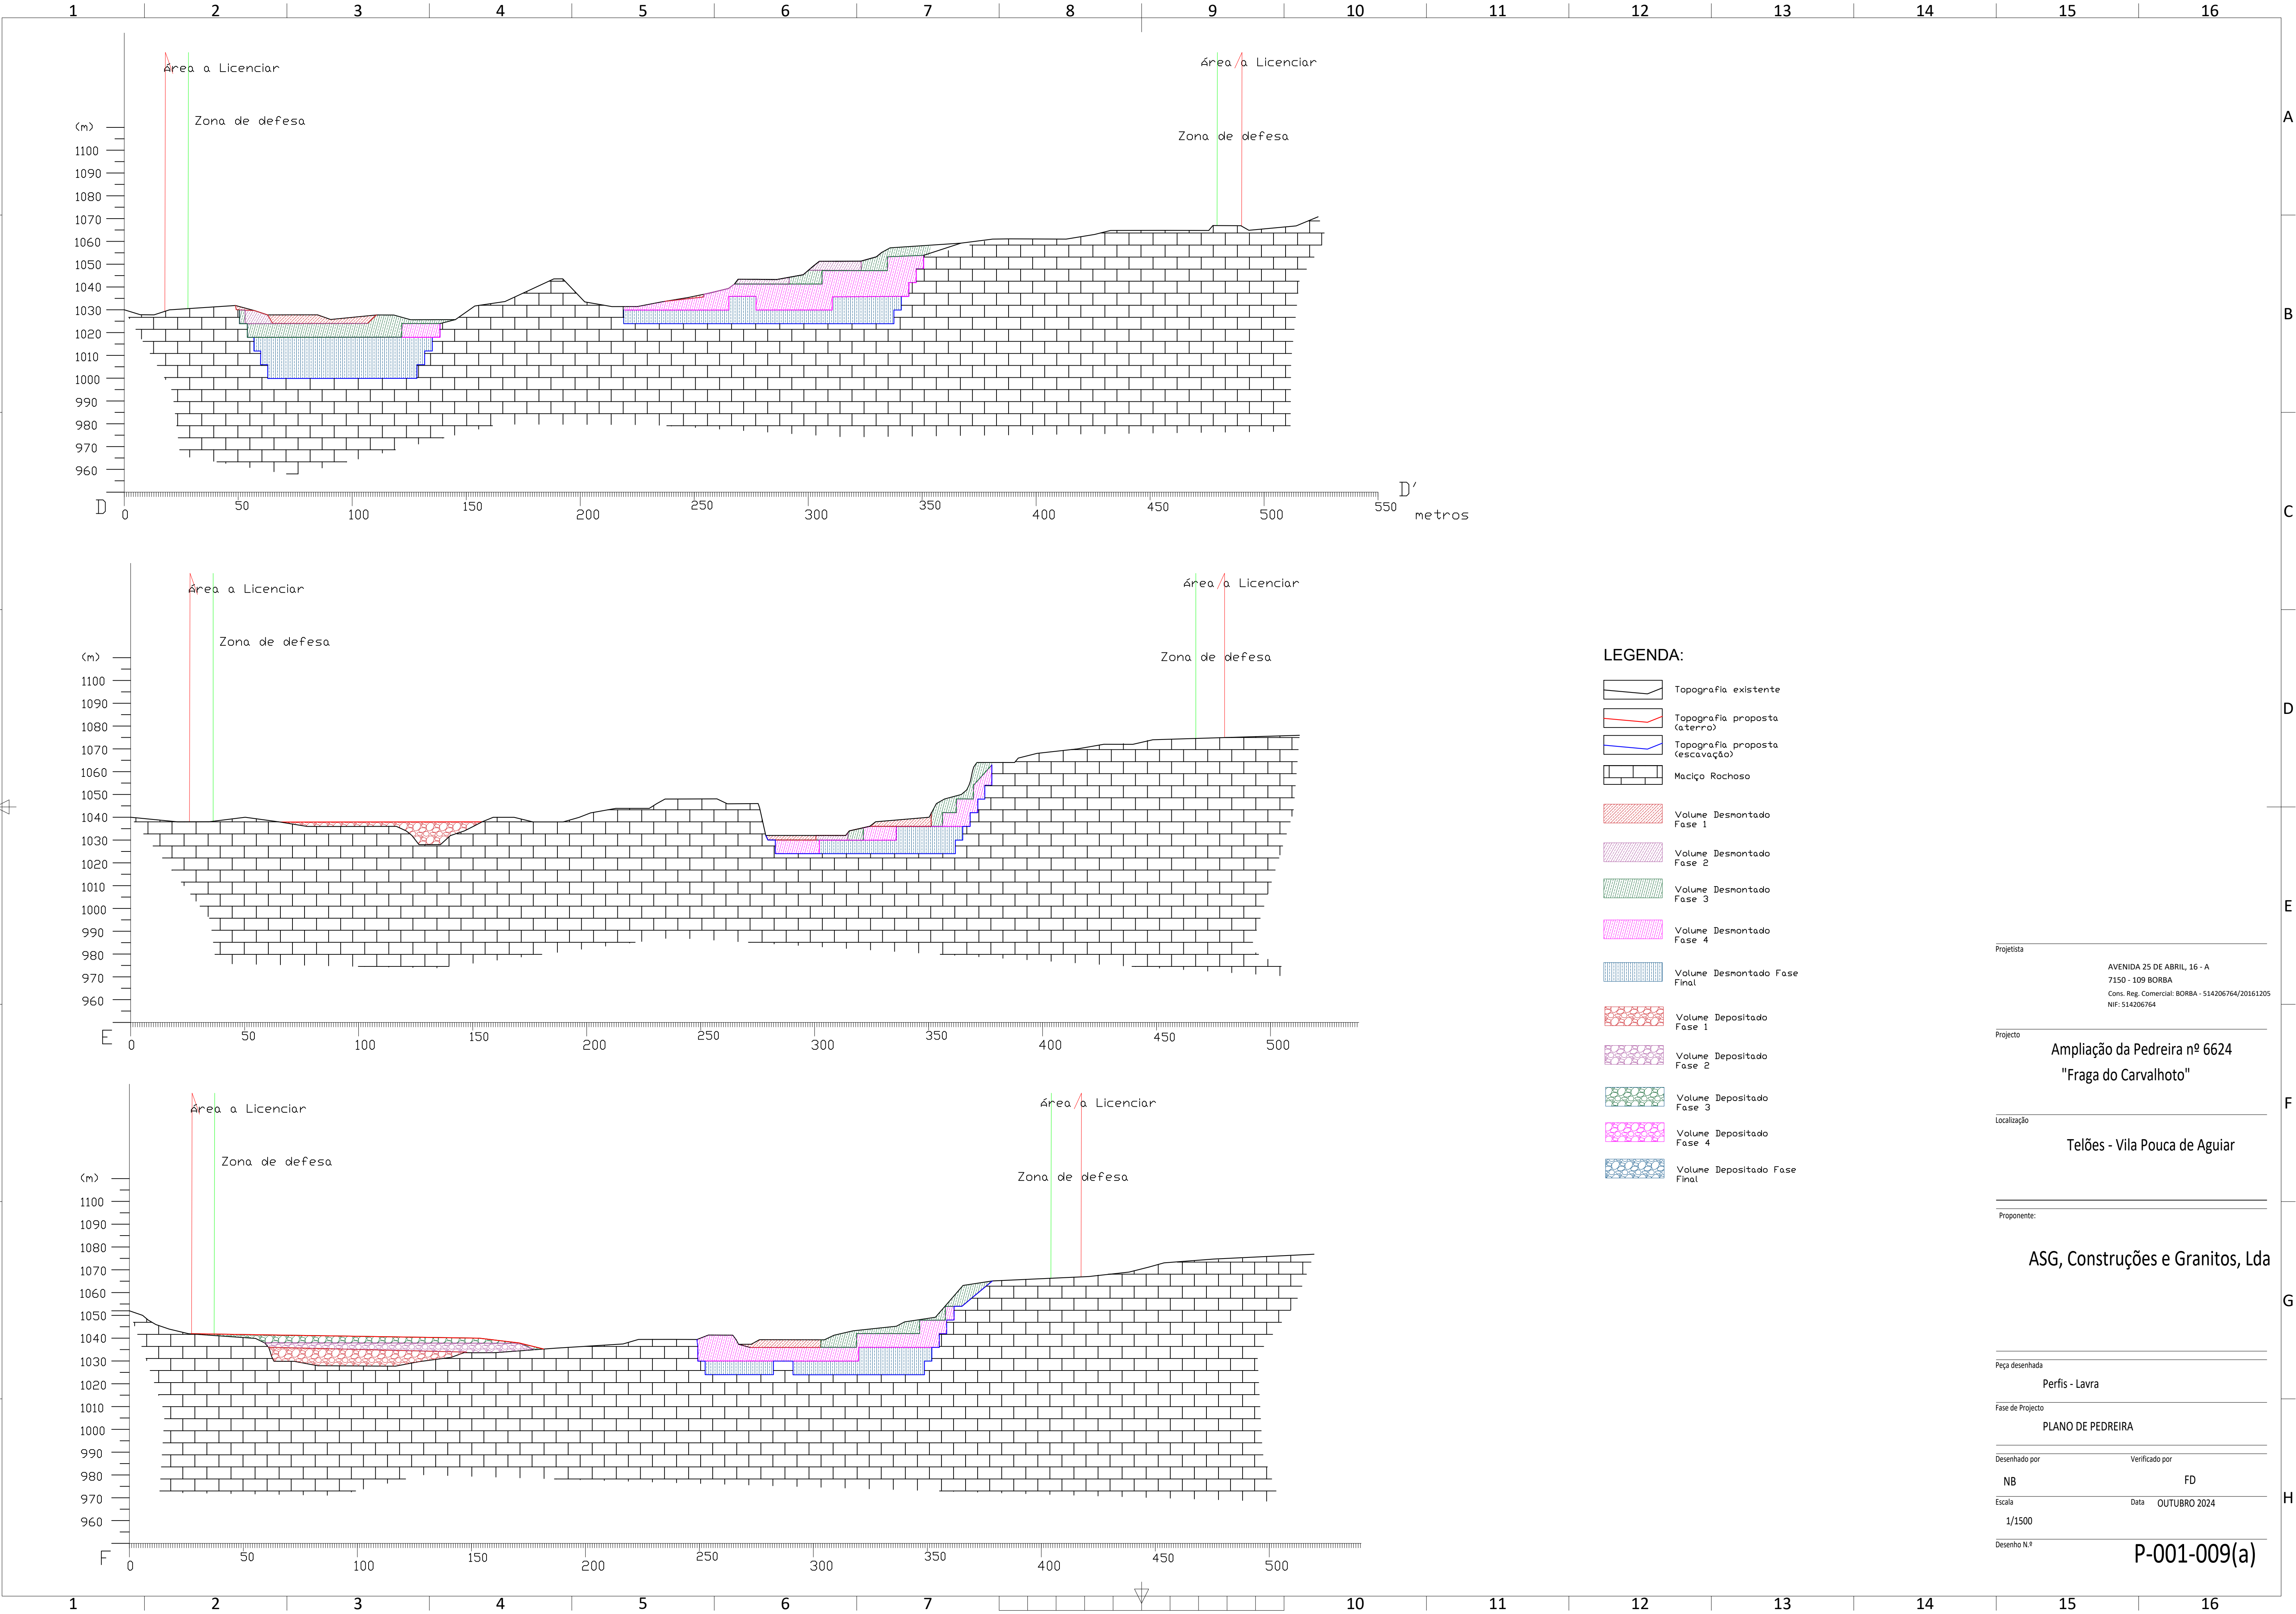

Projectista

AVENIDA 25 DE ABRIL, 16 - A
7150 - 109 BORBA
Cons. Reg. Comercial: BORBA - 514206764/20161205
NIF: 514206764

Projecto

Ampliação da Pedreira nº 6624
"Fraga do Carvalhoto"

Localização

Telões - Vila Pouca de Aguiar

Proponente:

ASG, Construções e Granitos, Lda

Peça desenhada

Perfis - Lavra

Fase de Projecto

PLANO DE PEDREIRA

Desenhado por

NB

Verificado por

FD

Escala

1/1500

Data

OUTUBRO 2024

Desenho N.º

P-001-009(a)