
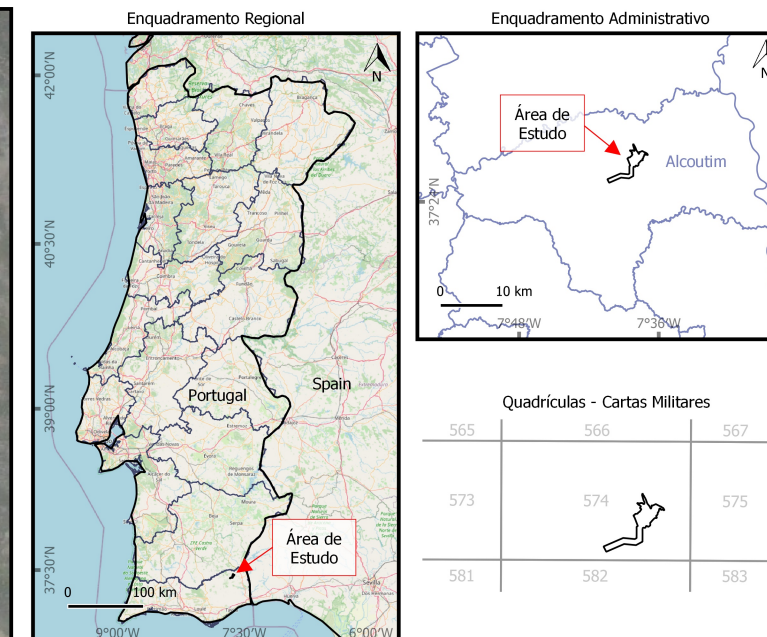


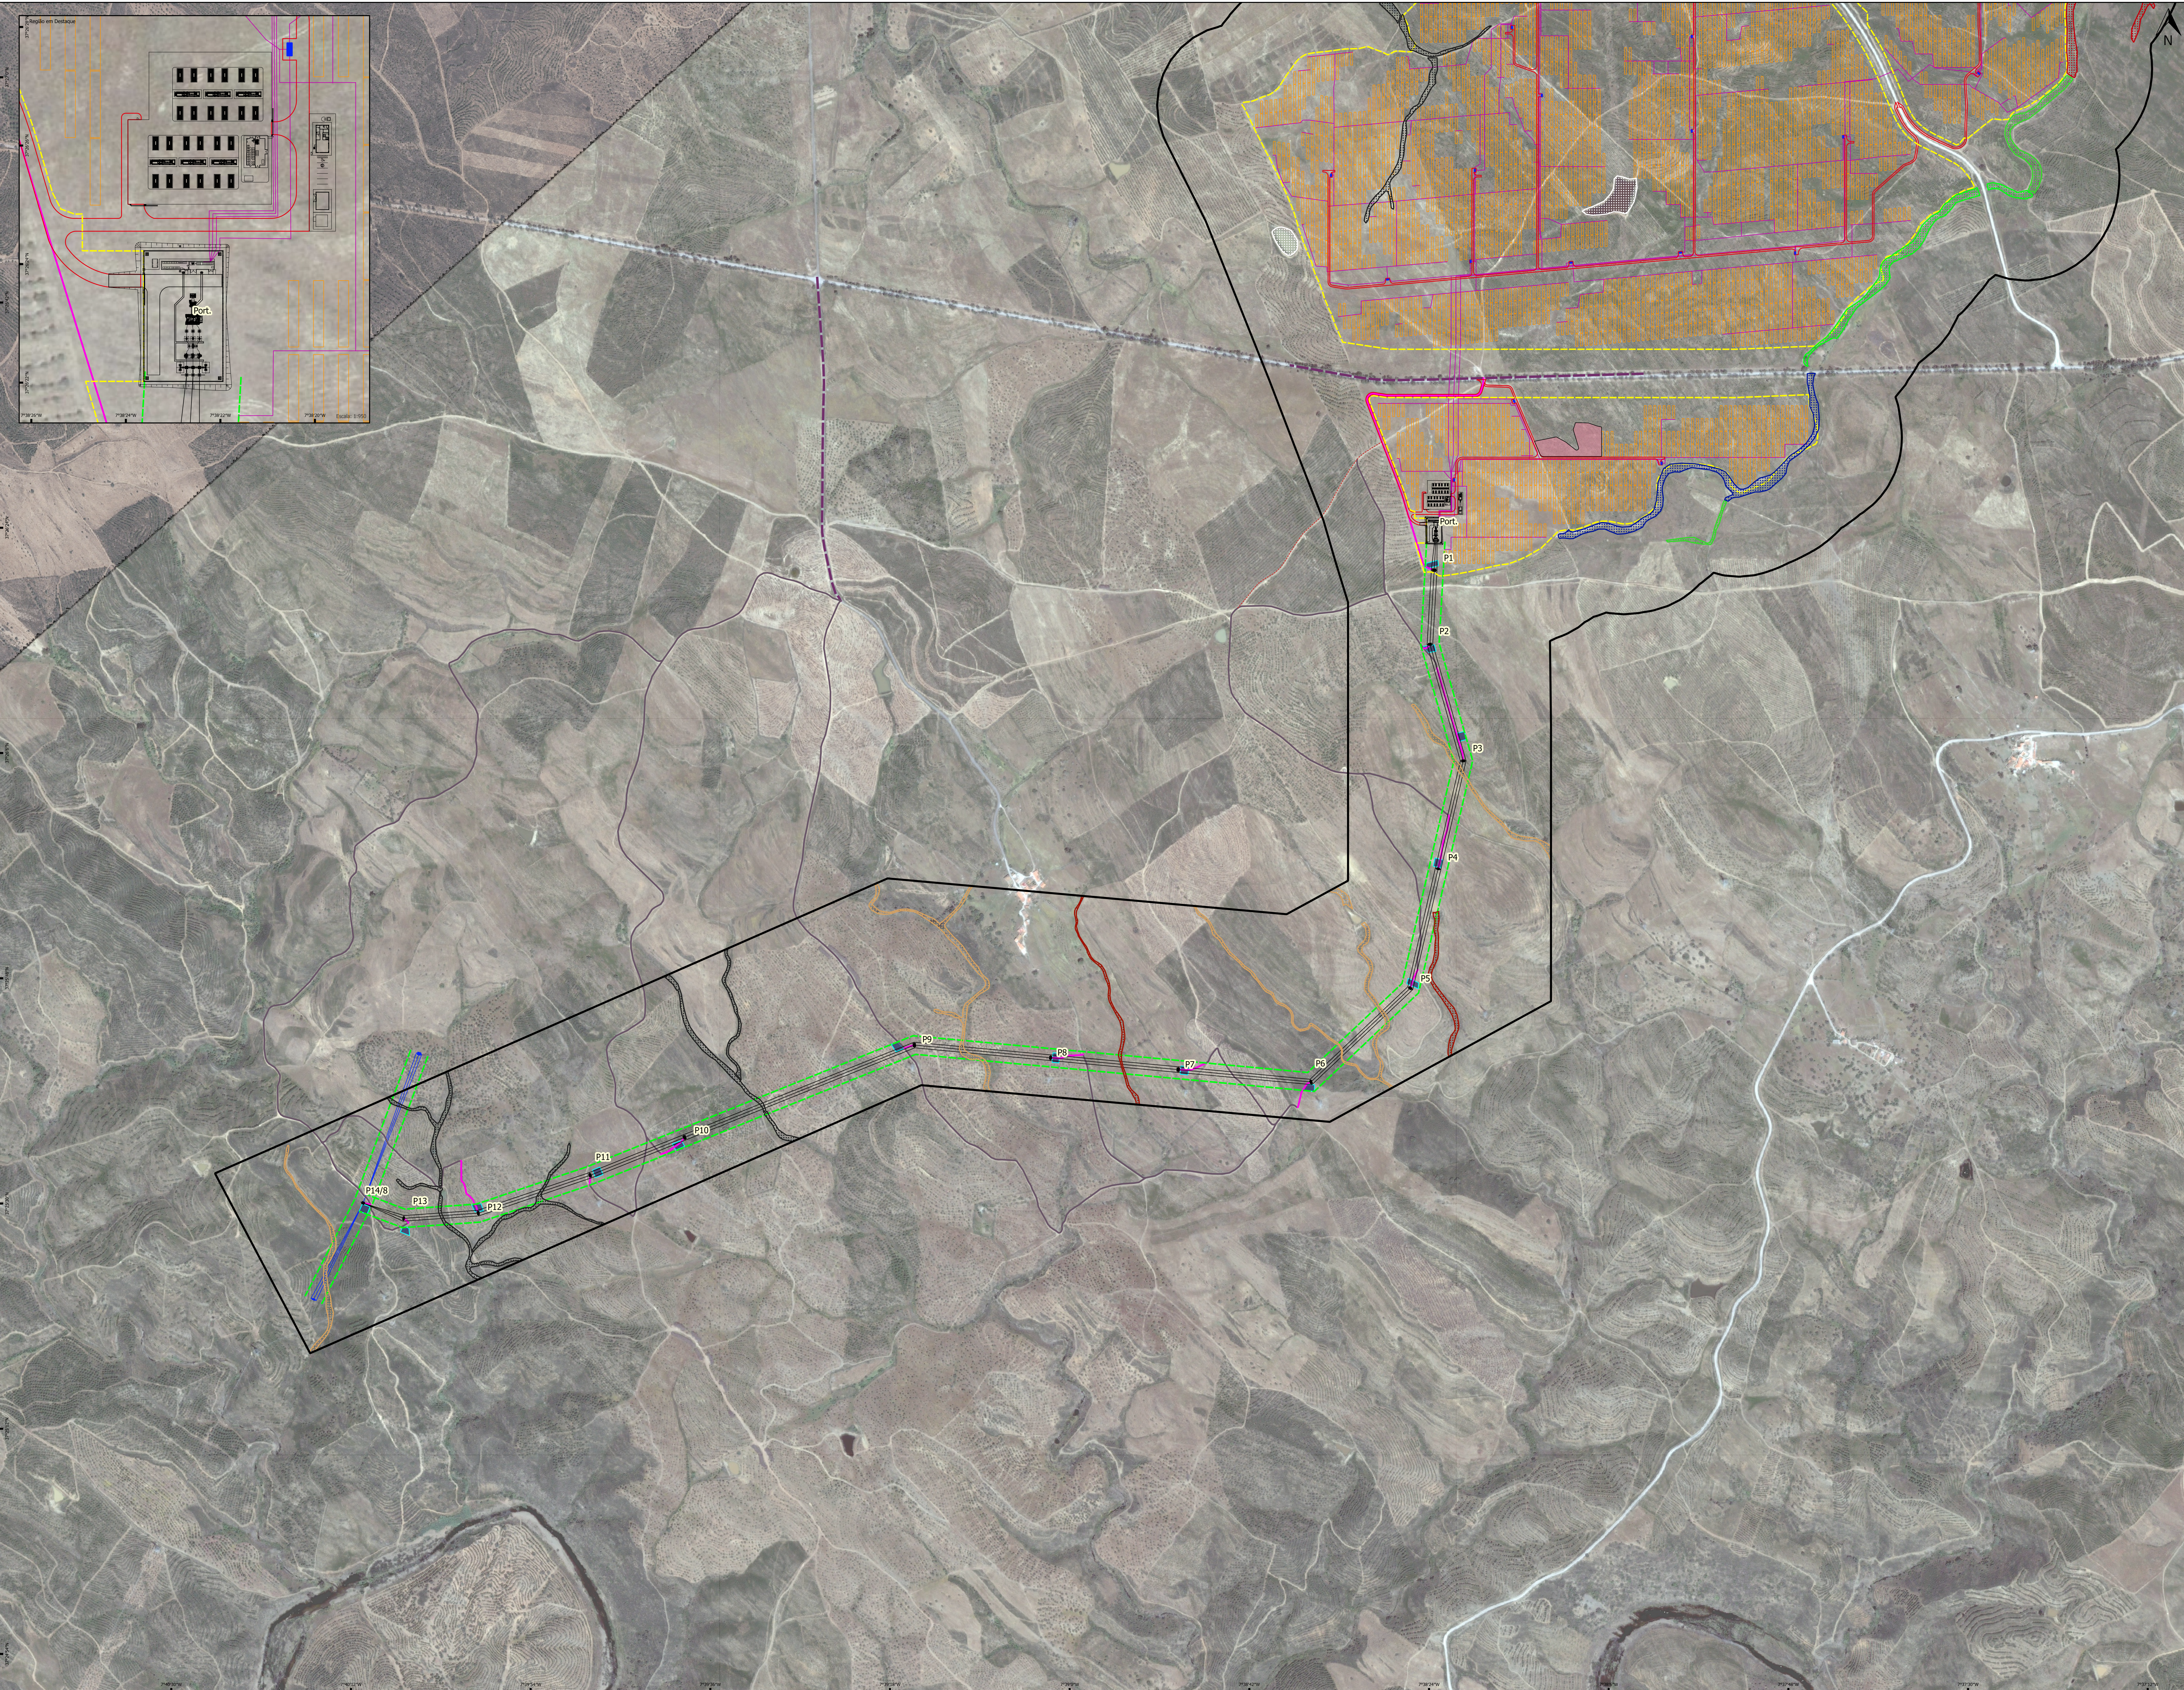

- Legenda
- ELEMENTOS DE PROJETO**
- Central Solar Fotovoltáica**
- Painéis fotovoltaicos
 - Vales de Cabos
 - Estradas interiores
 - Vedação
 - Estaleiro
 - Posto de Transformação (PT)
 - Edifícios de controlo
 - Parque de Baterias (BESS)
 - Subestação
- Linha Elétrica (LMAT), a 150kV (Linha em estudo)**
- Área de apoio à obra
 - Acesso pavimentado
 - Acesso existente a manter
 - Acesso existente a melhorar
 - Acesso a criar
- Linha Viseu-Tavira (Existente)**
- Faixa de Serviço (45m)

- HABITATS**
- 3150 + 6420
 - 3150 + 6420 + 3130pt4
 - 6420
 - 6420 + 3120
 - 6420 + 3120 + 9200 + 8220PT3
 - 6420 + 3130pt4
 - 9200
 - 9200pt1
 - 9200pt1 + 6420
 - 9200pt1 + 6420 + 3120
 - 9200pt1 + 6420 + 3140pt1 + 3120 + 3150
 - 9200 + 9200pt1 + 6420 + 3140pt1 + 3120 + 3150